




団体	高津中学校
測点	虫追箇所
住所	益田市安富町河成
距離標	6k000~6k300付近
縮尺	1:5,000 地形図
図面番号	高津川平面図 3

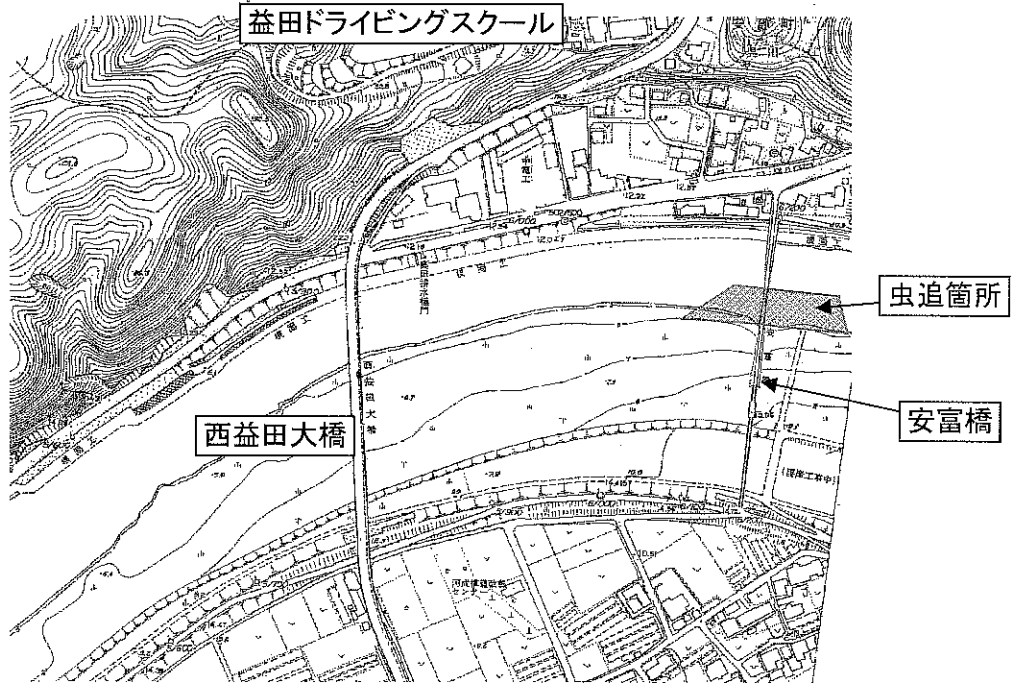


高津川平面図 NO.3

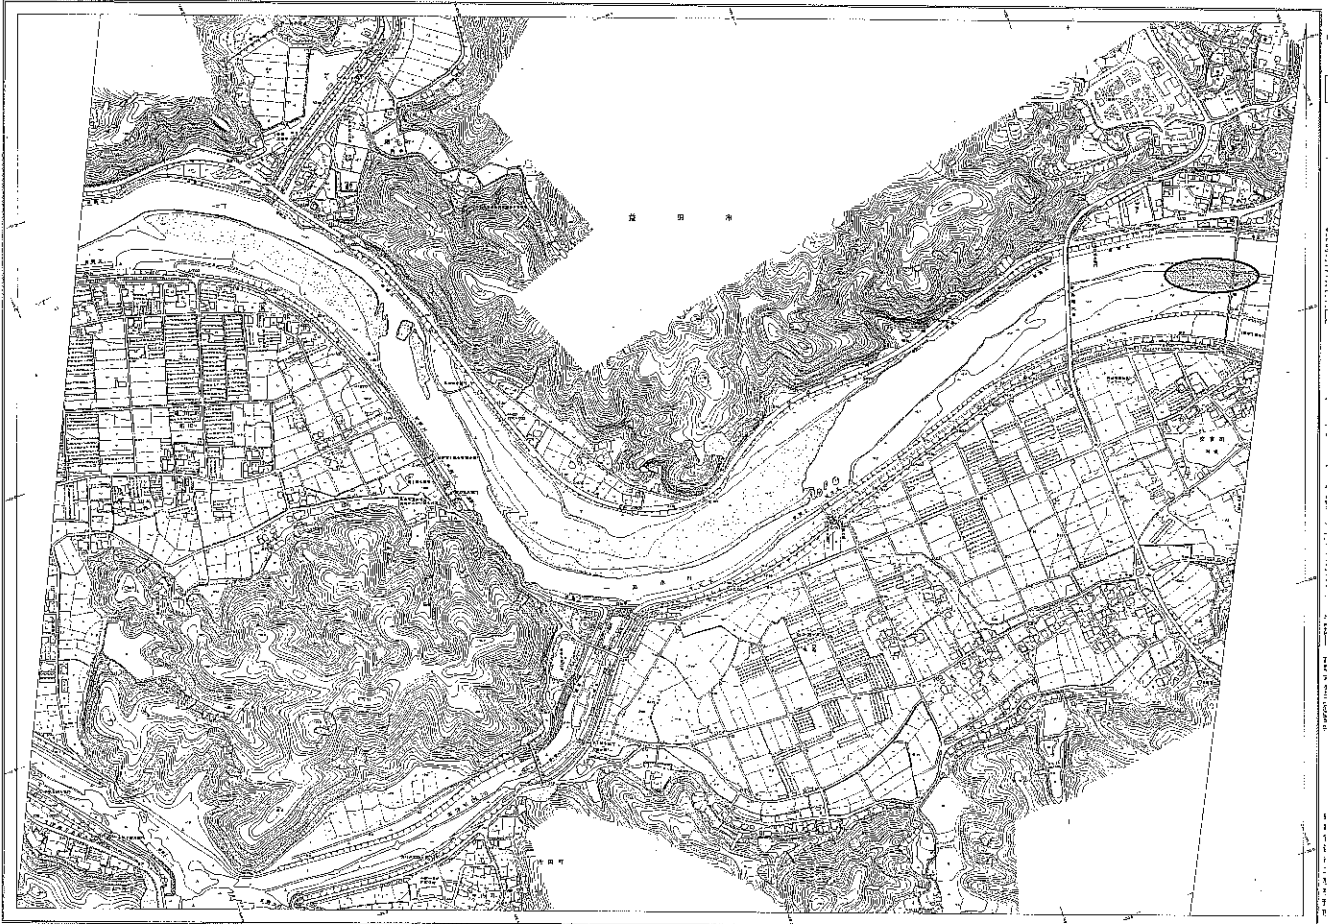

団体	西益田小学校
測点	横田箇所
住所	益田市神田町神田
距離標	匹見川 Ok200~Ok400付近
縮尺	1 : 5,000 地形図
図面番号	高津川平面図5

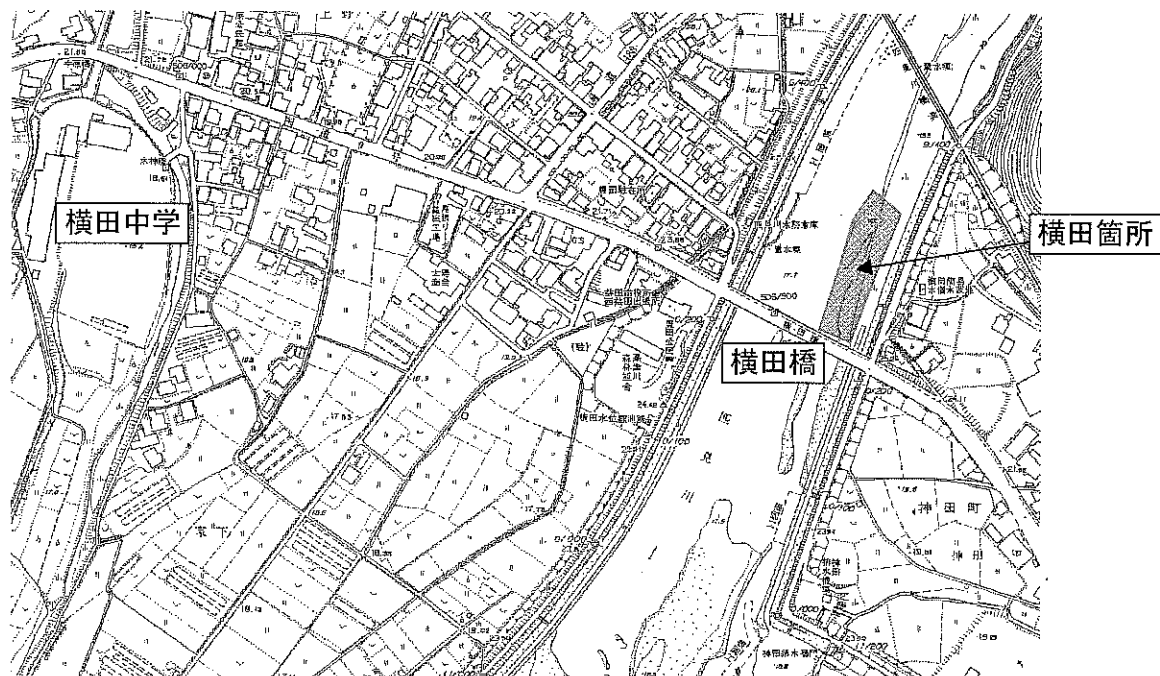

高津川平面図 5

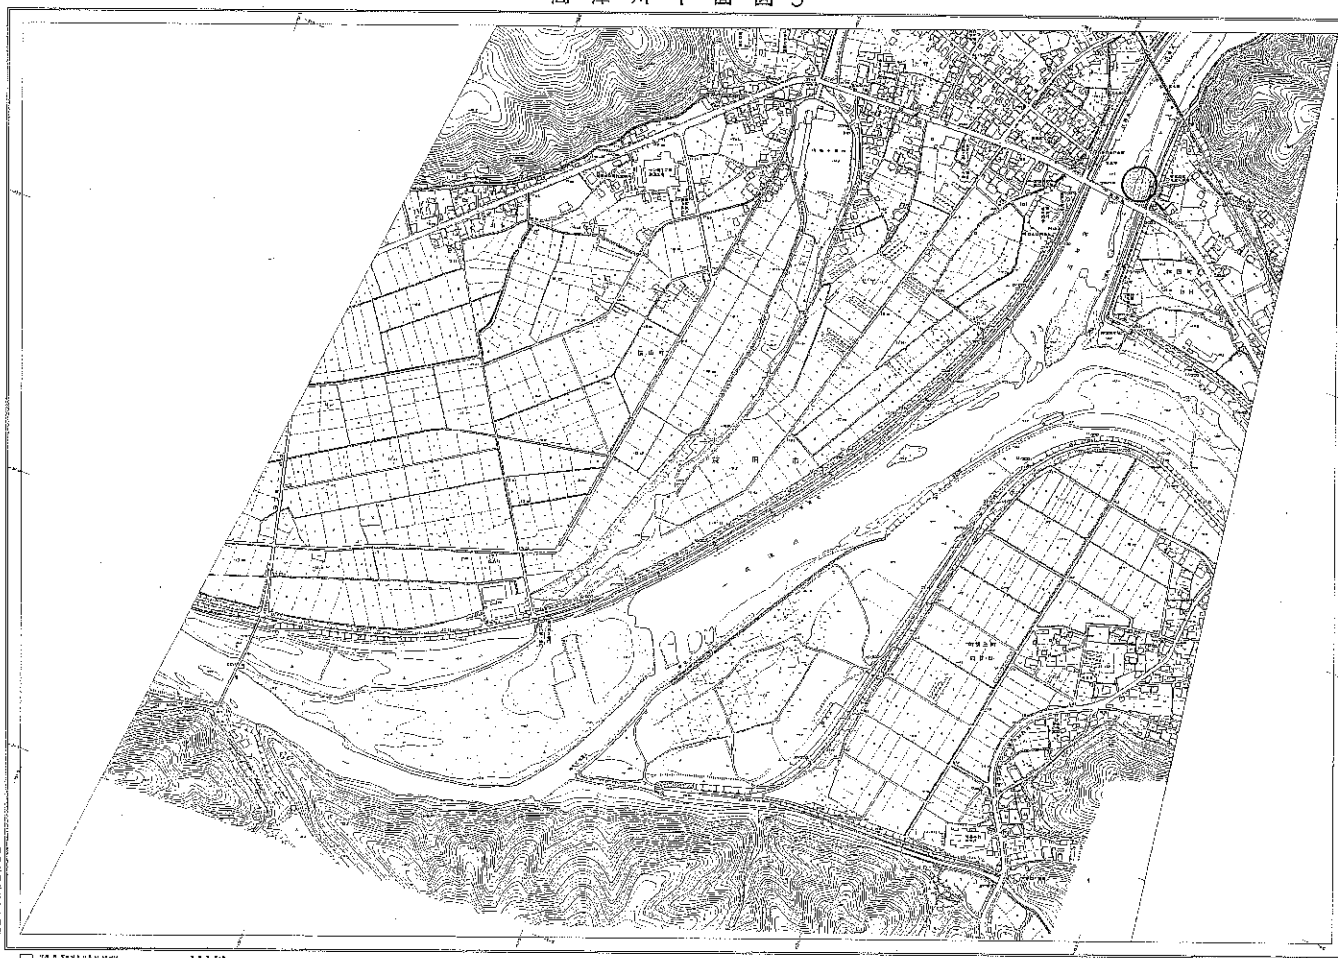


□ 1:5,000 地形図 高津川平面図 5

1:5,000

高津川平面図 5

団体	西益田小学校
測点	神田箇所
住所	益田市向横田町大滝
距離標	13k000~13k300付近
縮尺	1 : 5,000 地形図
図面番号	高津川平面図6

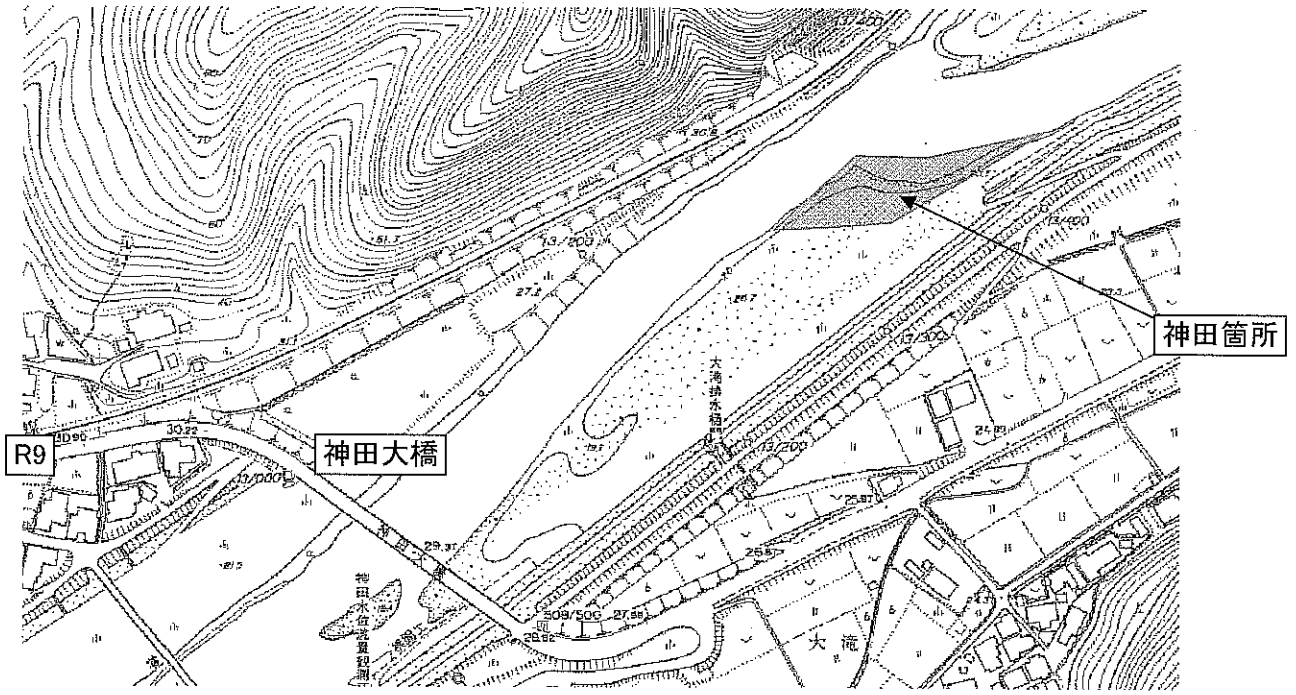

高津川平面図6

