

お知らせ

平成19年 4月25日

工事事故の発生について（第2報）

記者発表資料

本日発生した、国土交通省出雲河川事務所発注の工事による送電線の切断事故について、現時点における確認情報を提供いたします。

（16：00時点）

工事名 : 剣先川護岸修繕工事

請負業者 : 株式会社 伏光組

工期 : 平成19年3月2日～平成19年5月31日

発生場所 : 松江市西尾町付近

事故の原因 : 午前中は台船通行のために掘削作業を実施。午後から護岸補修のための汚濁防止フェンスを設置する予定だったため、台船を移動させていたが、クレーンを上げたまま移動したため送電線を切断してしまった。

事故の影響 : 送電線の切断により、12:28より松江市鹿島町の全域及び島根町の一部（加賀地区）において約6,500戸の瞬時停電が発生。約440戸において同時刻から停電し、順次復旧が行われ13:13に全戸復旧された。

同時発表記者クラブ名

島根県政記者クラブ・出雲市政記者クラブ


お問い合わせ先

国土交通省中国地方整備局

出雲河川事務所 副所長（技） 藤山 利人

河川管理課長 足立 晃

TEL (0853) 21-1850

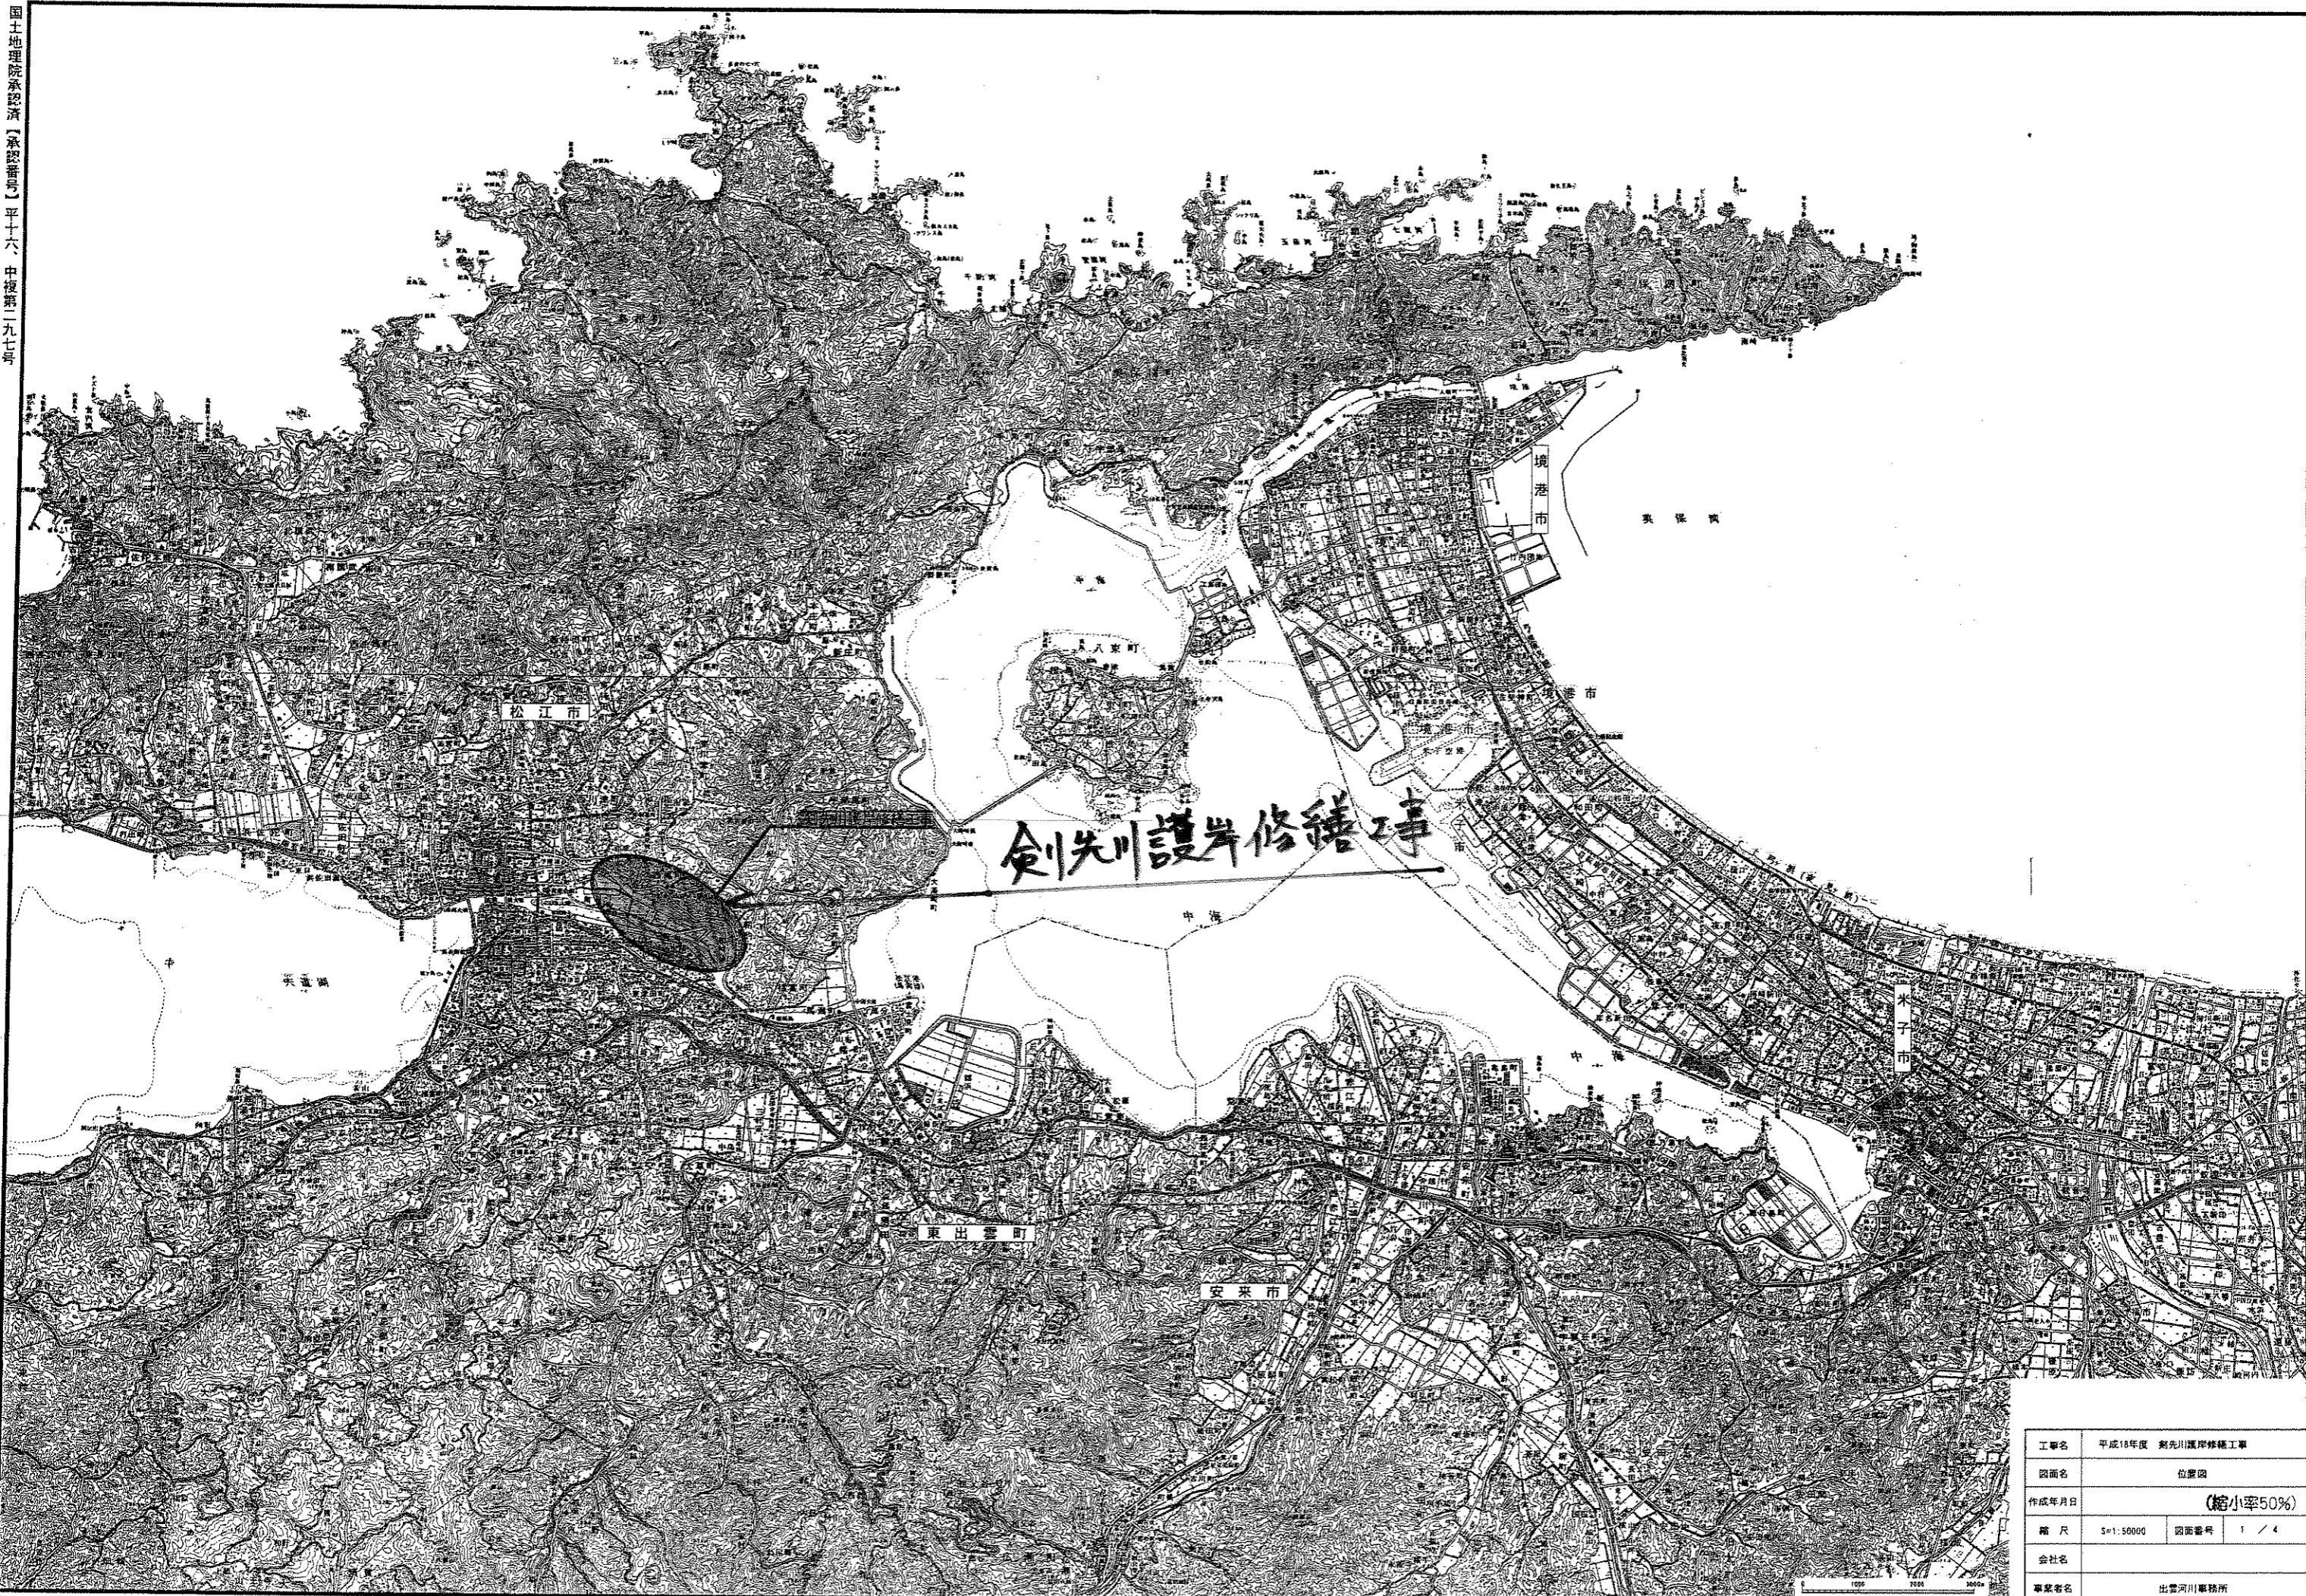

剣先川護岸修繕工事


工事名	平成18年度 剣先川護岸修繕工事		
図面名	位置図		
作成年月日	(縮小率50%)		
縮尺	S=1:50000	図面番号	1 / 4
会社名			
事業者名	出雲河川事務所		

平面図

S=1/2000

剣先川護岸修繕工事


護岸補修(1) L=198.0m
 護岸補修(2) L=26.0m
 護岸補修(3) L=26.0m

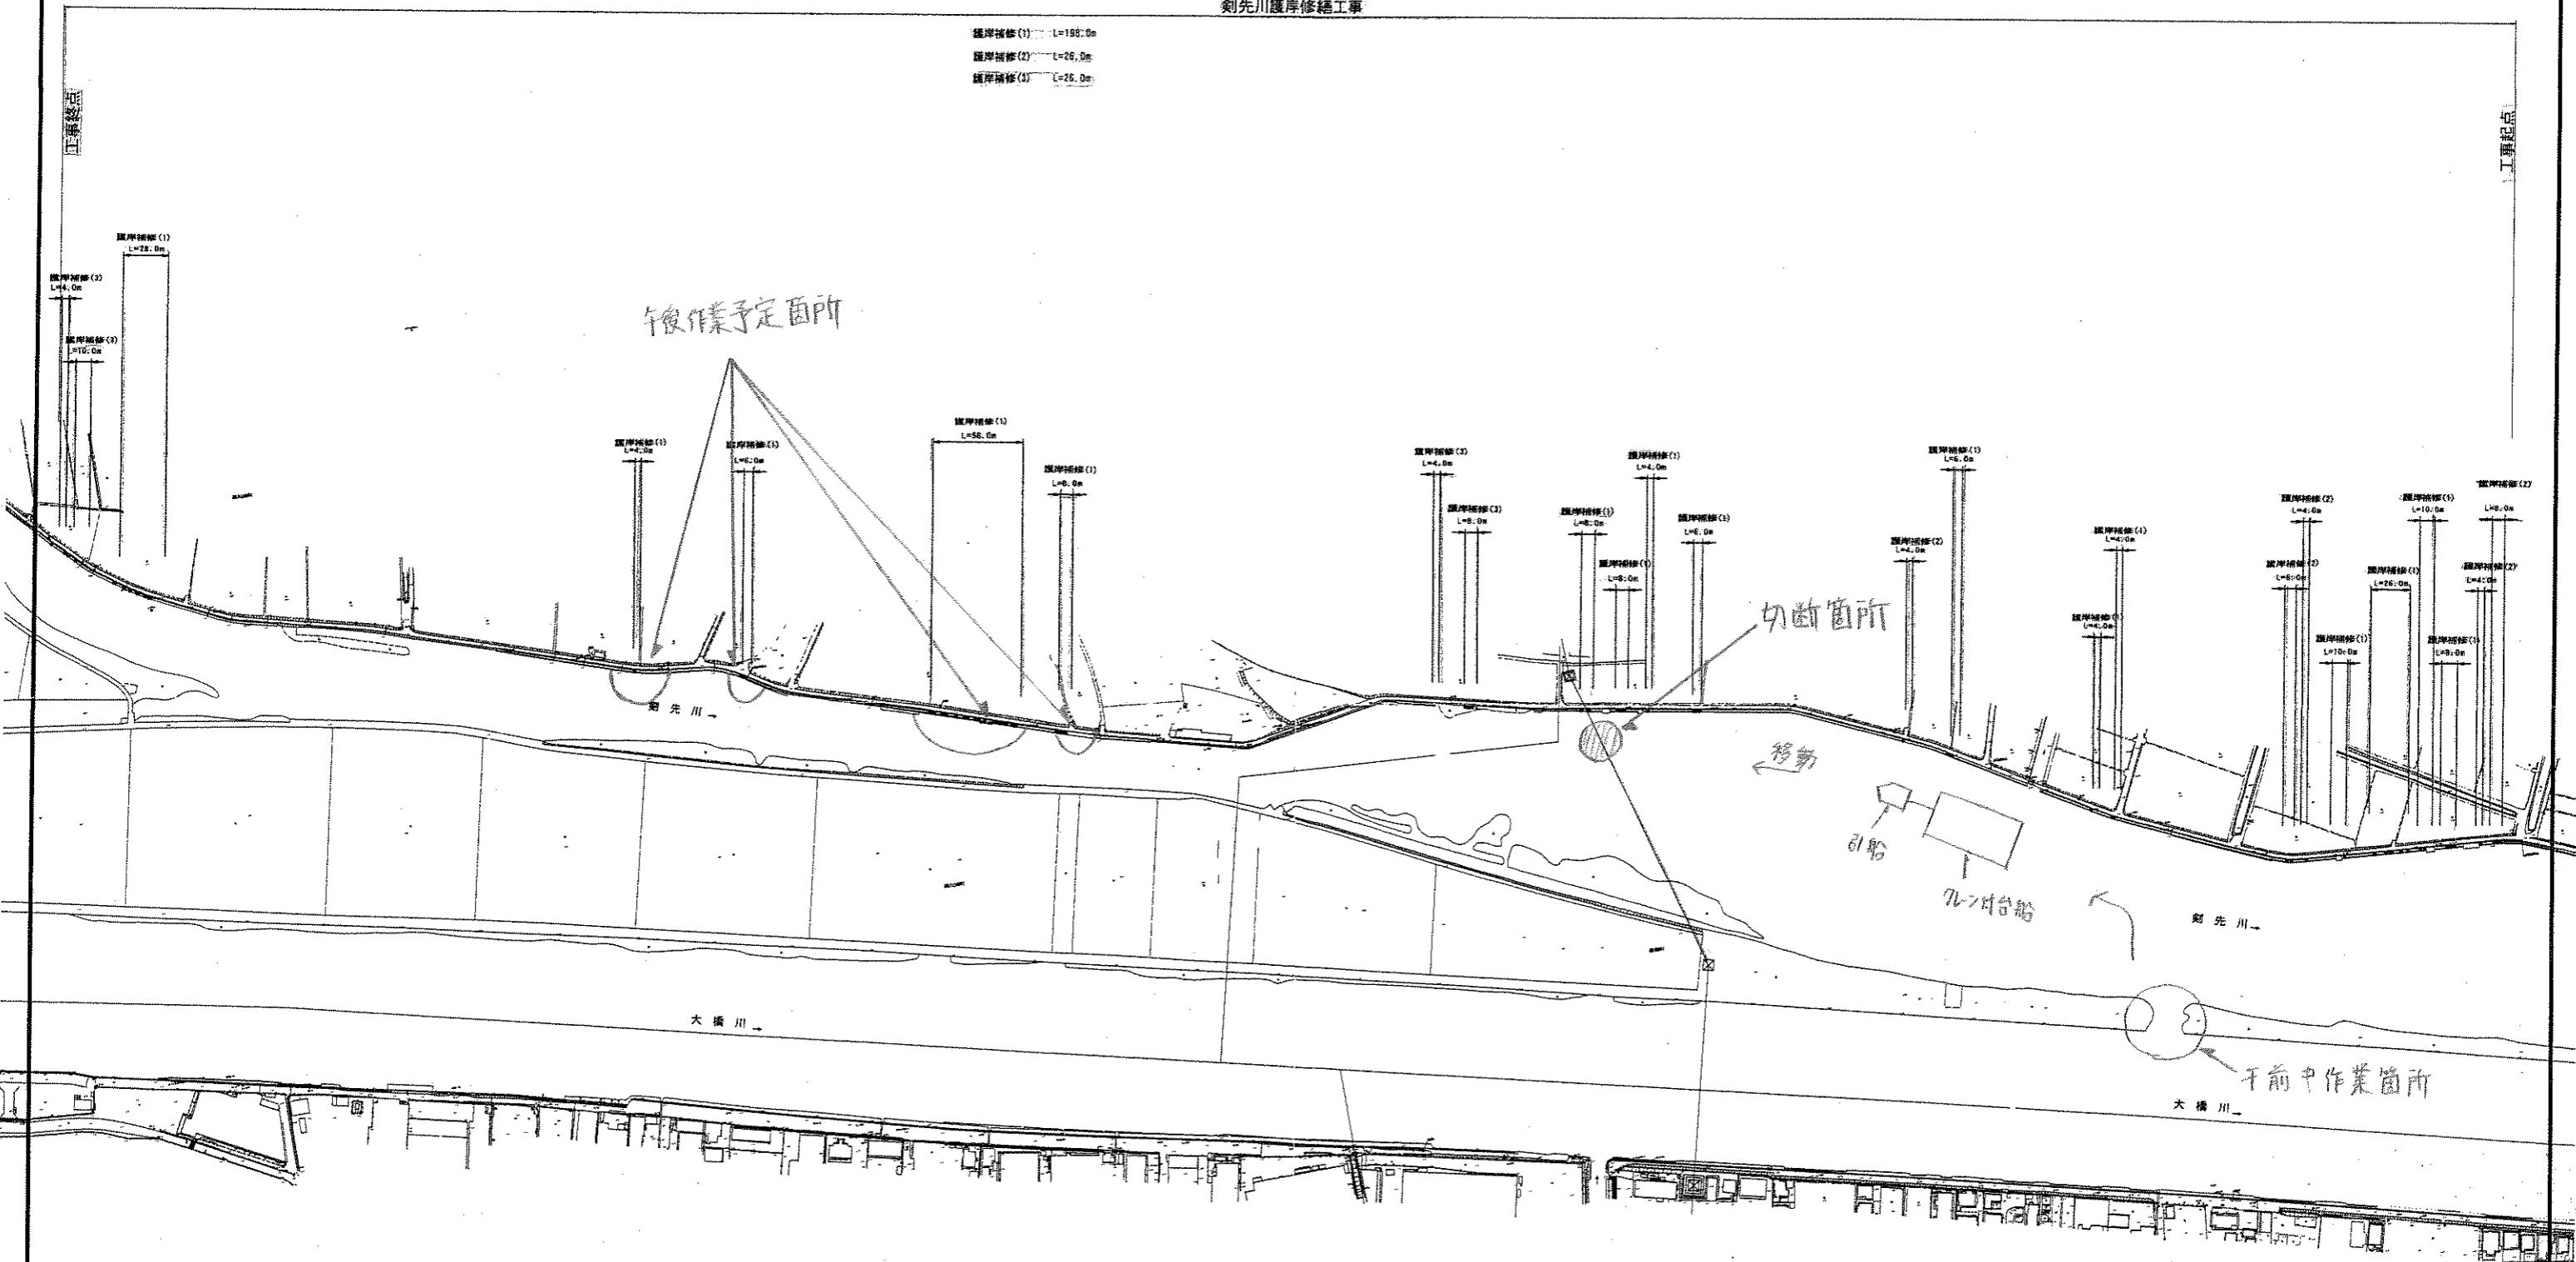

工事名	平成18年度 剣先川護岸修繕工事		
図面名	平面図		
作成年月日	(縮小率50%)		
縮尺	図示	図面番号	2 / 4
会社名			
事業者名	出雲河川事務所		

標準横断面図

護岸補修内容

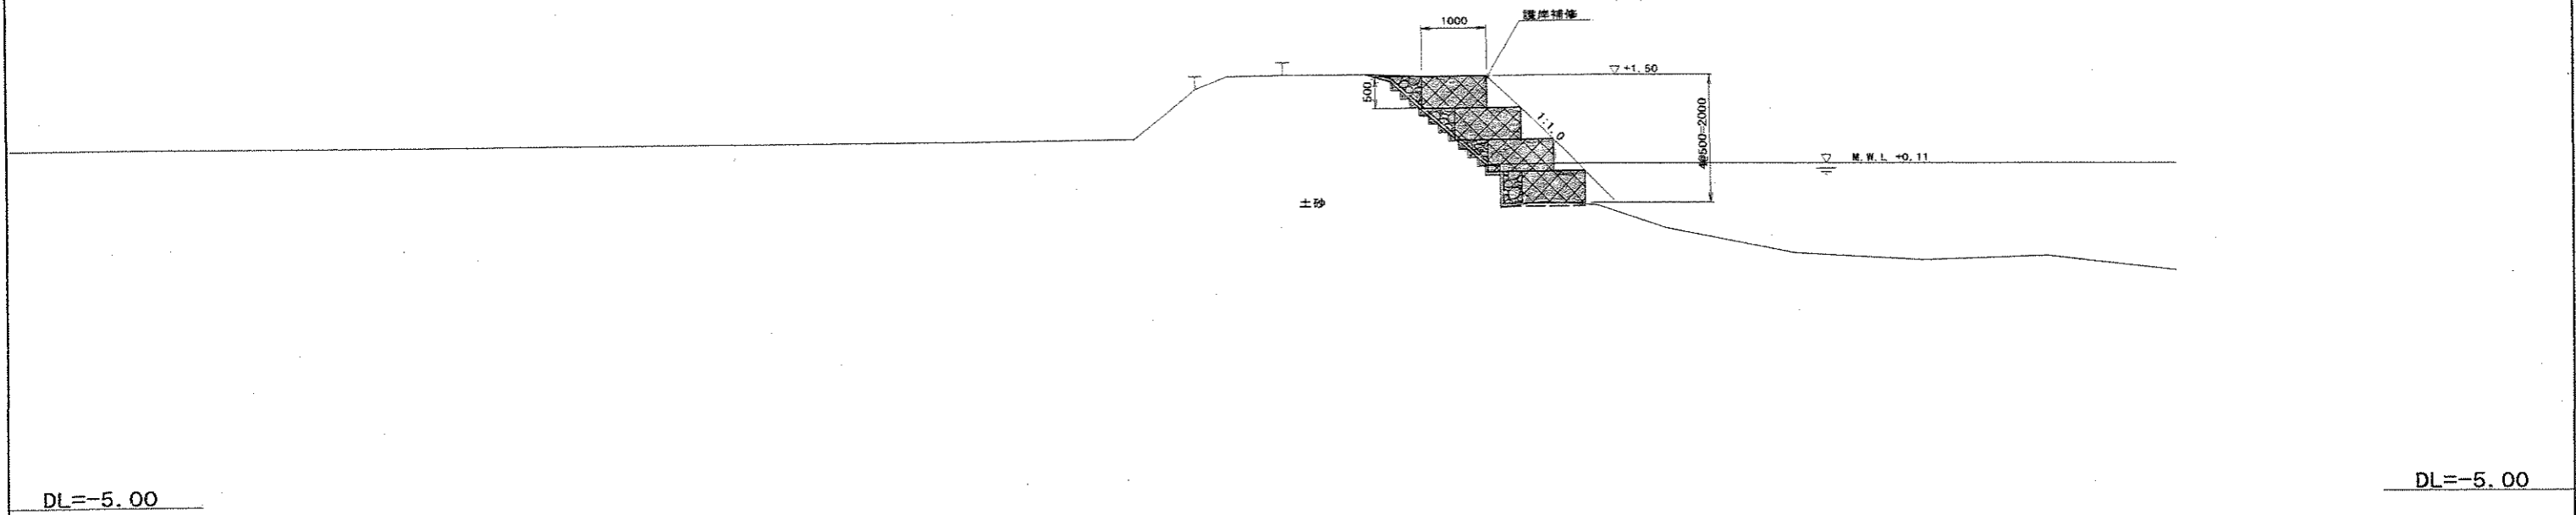

工事名	平成18年度 剣先川護岸修繕工事		
図面名	標準横断面図		
作成年月日			
縮尺	1/50	図面番号	3 / 4
会社名			
事業者名	出雲河川事務所		