


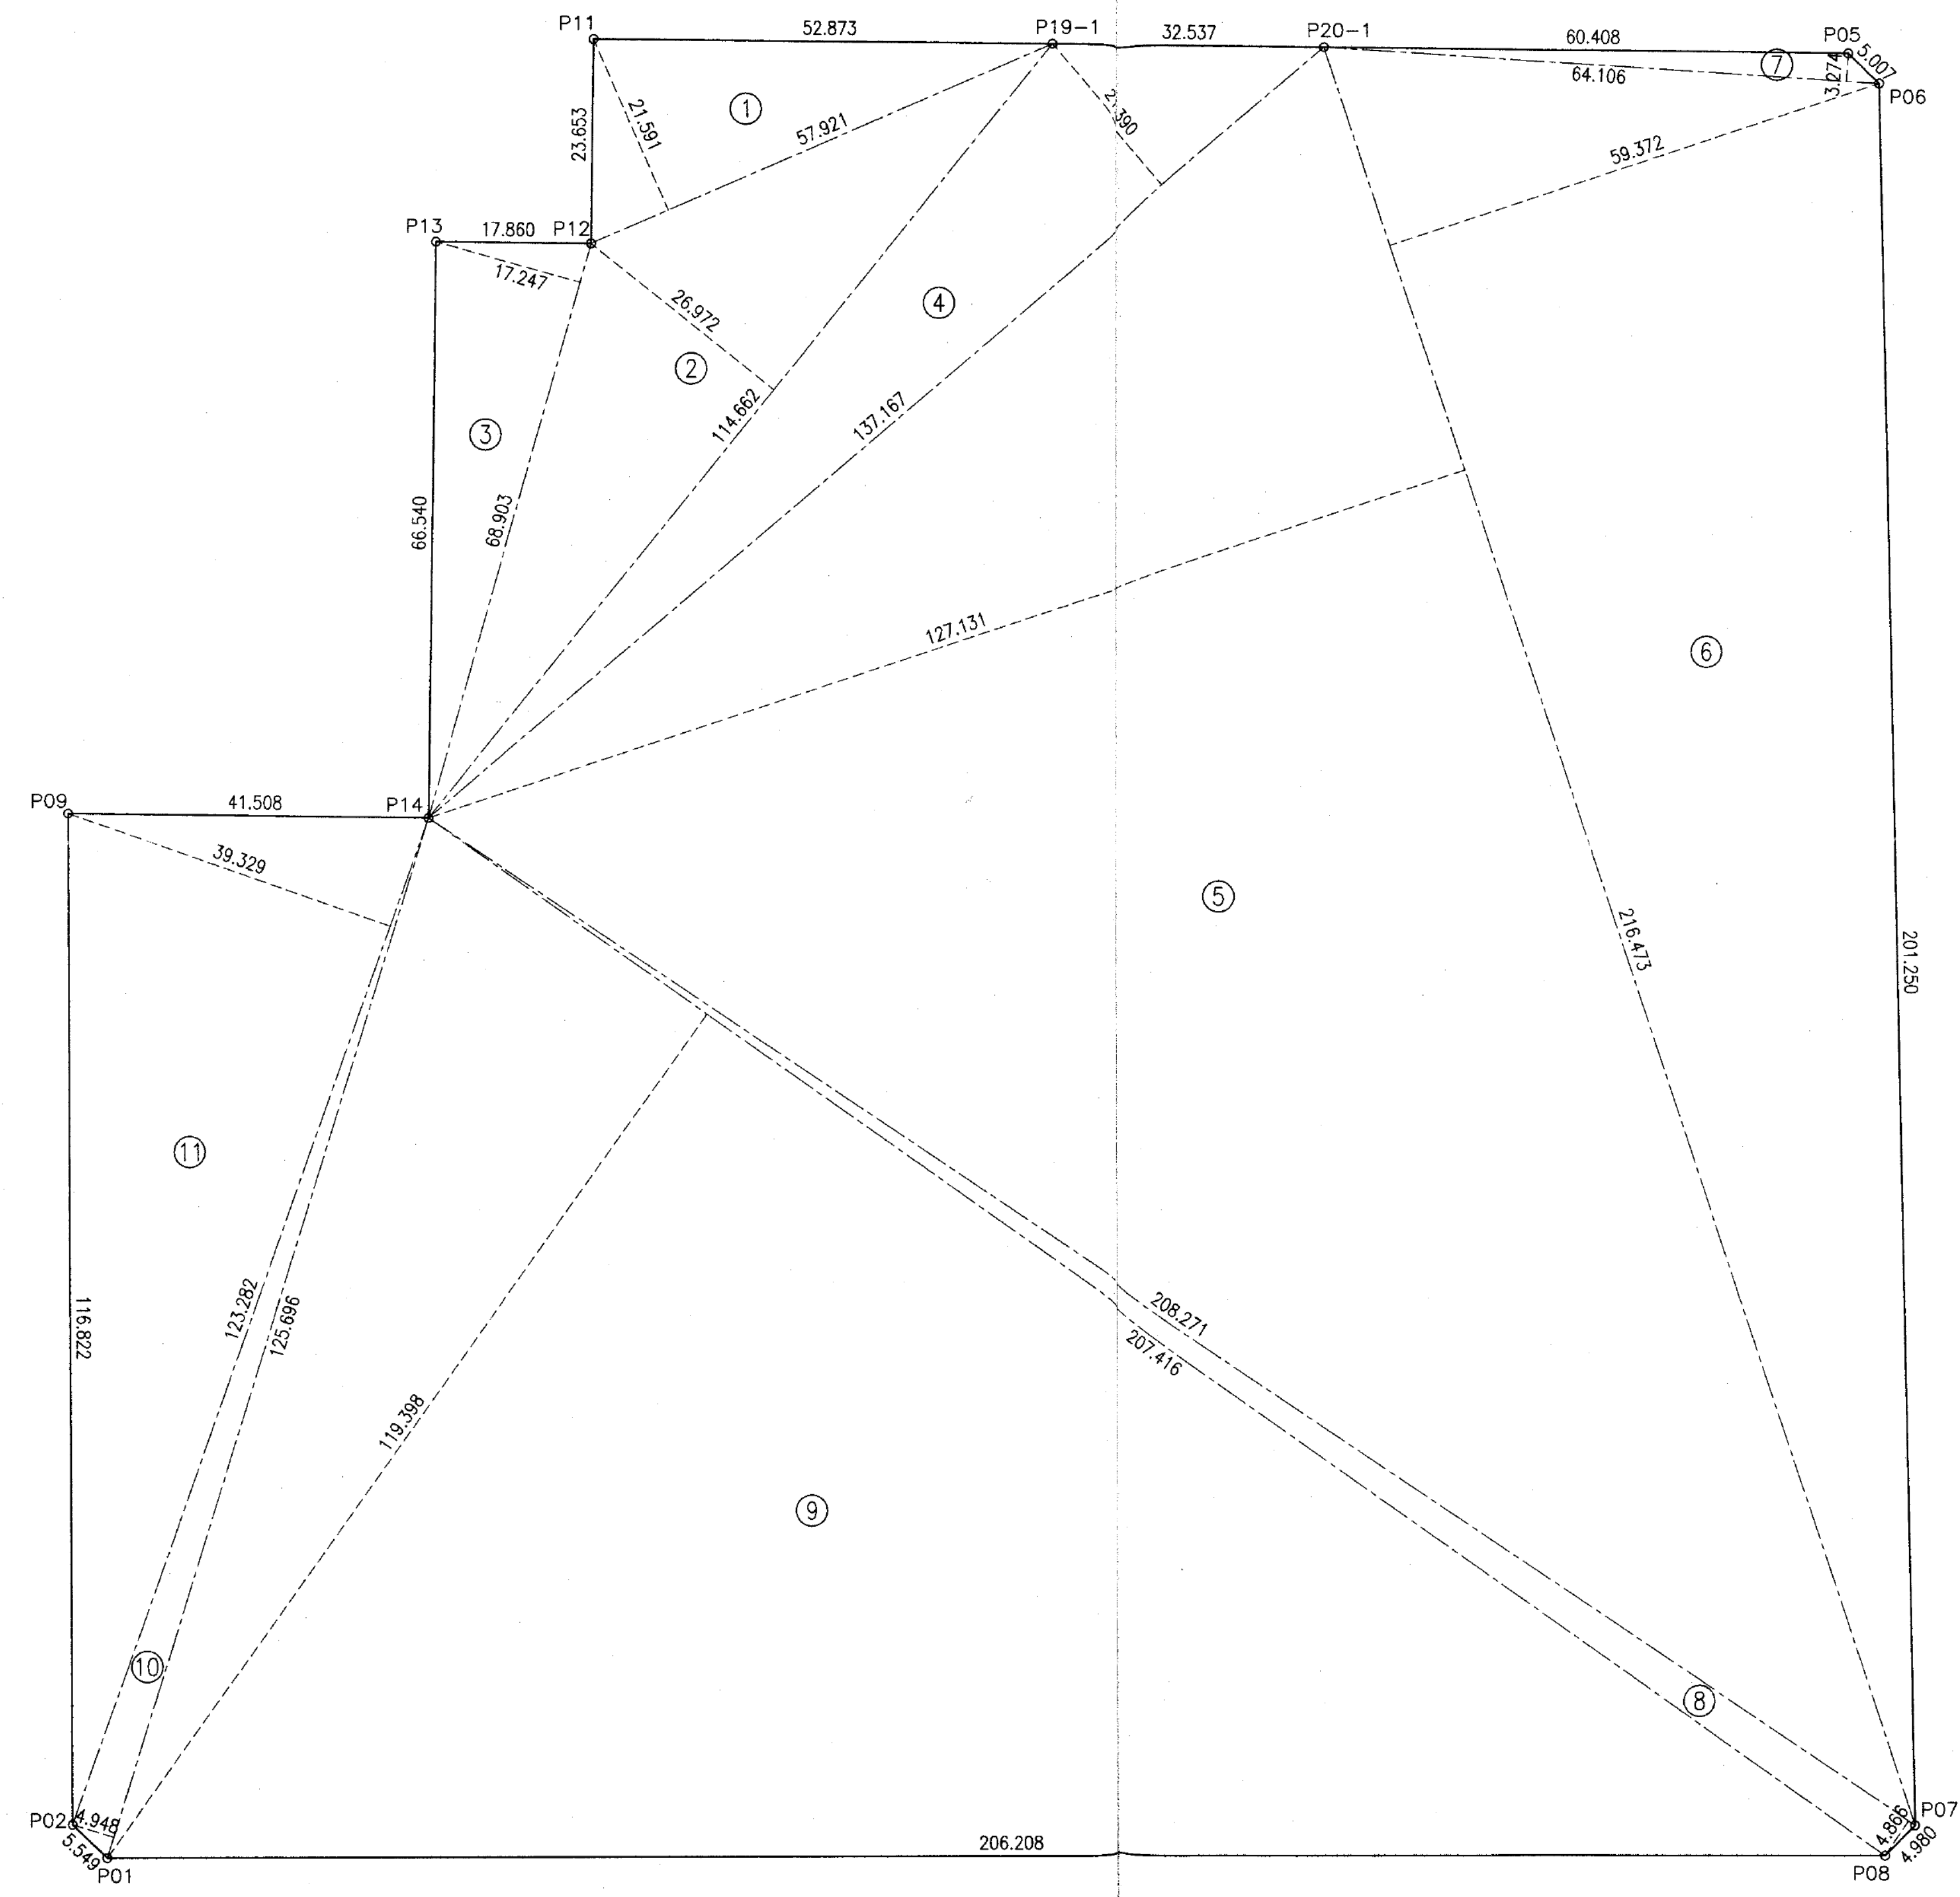
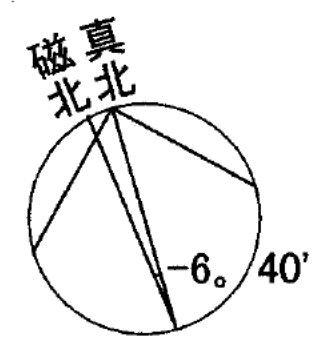


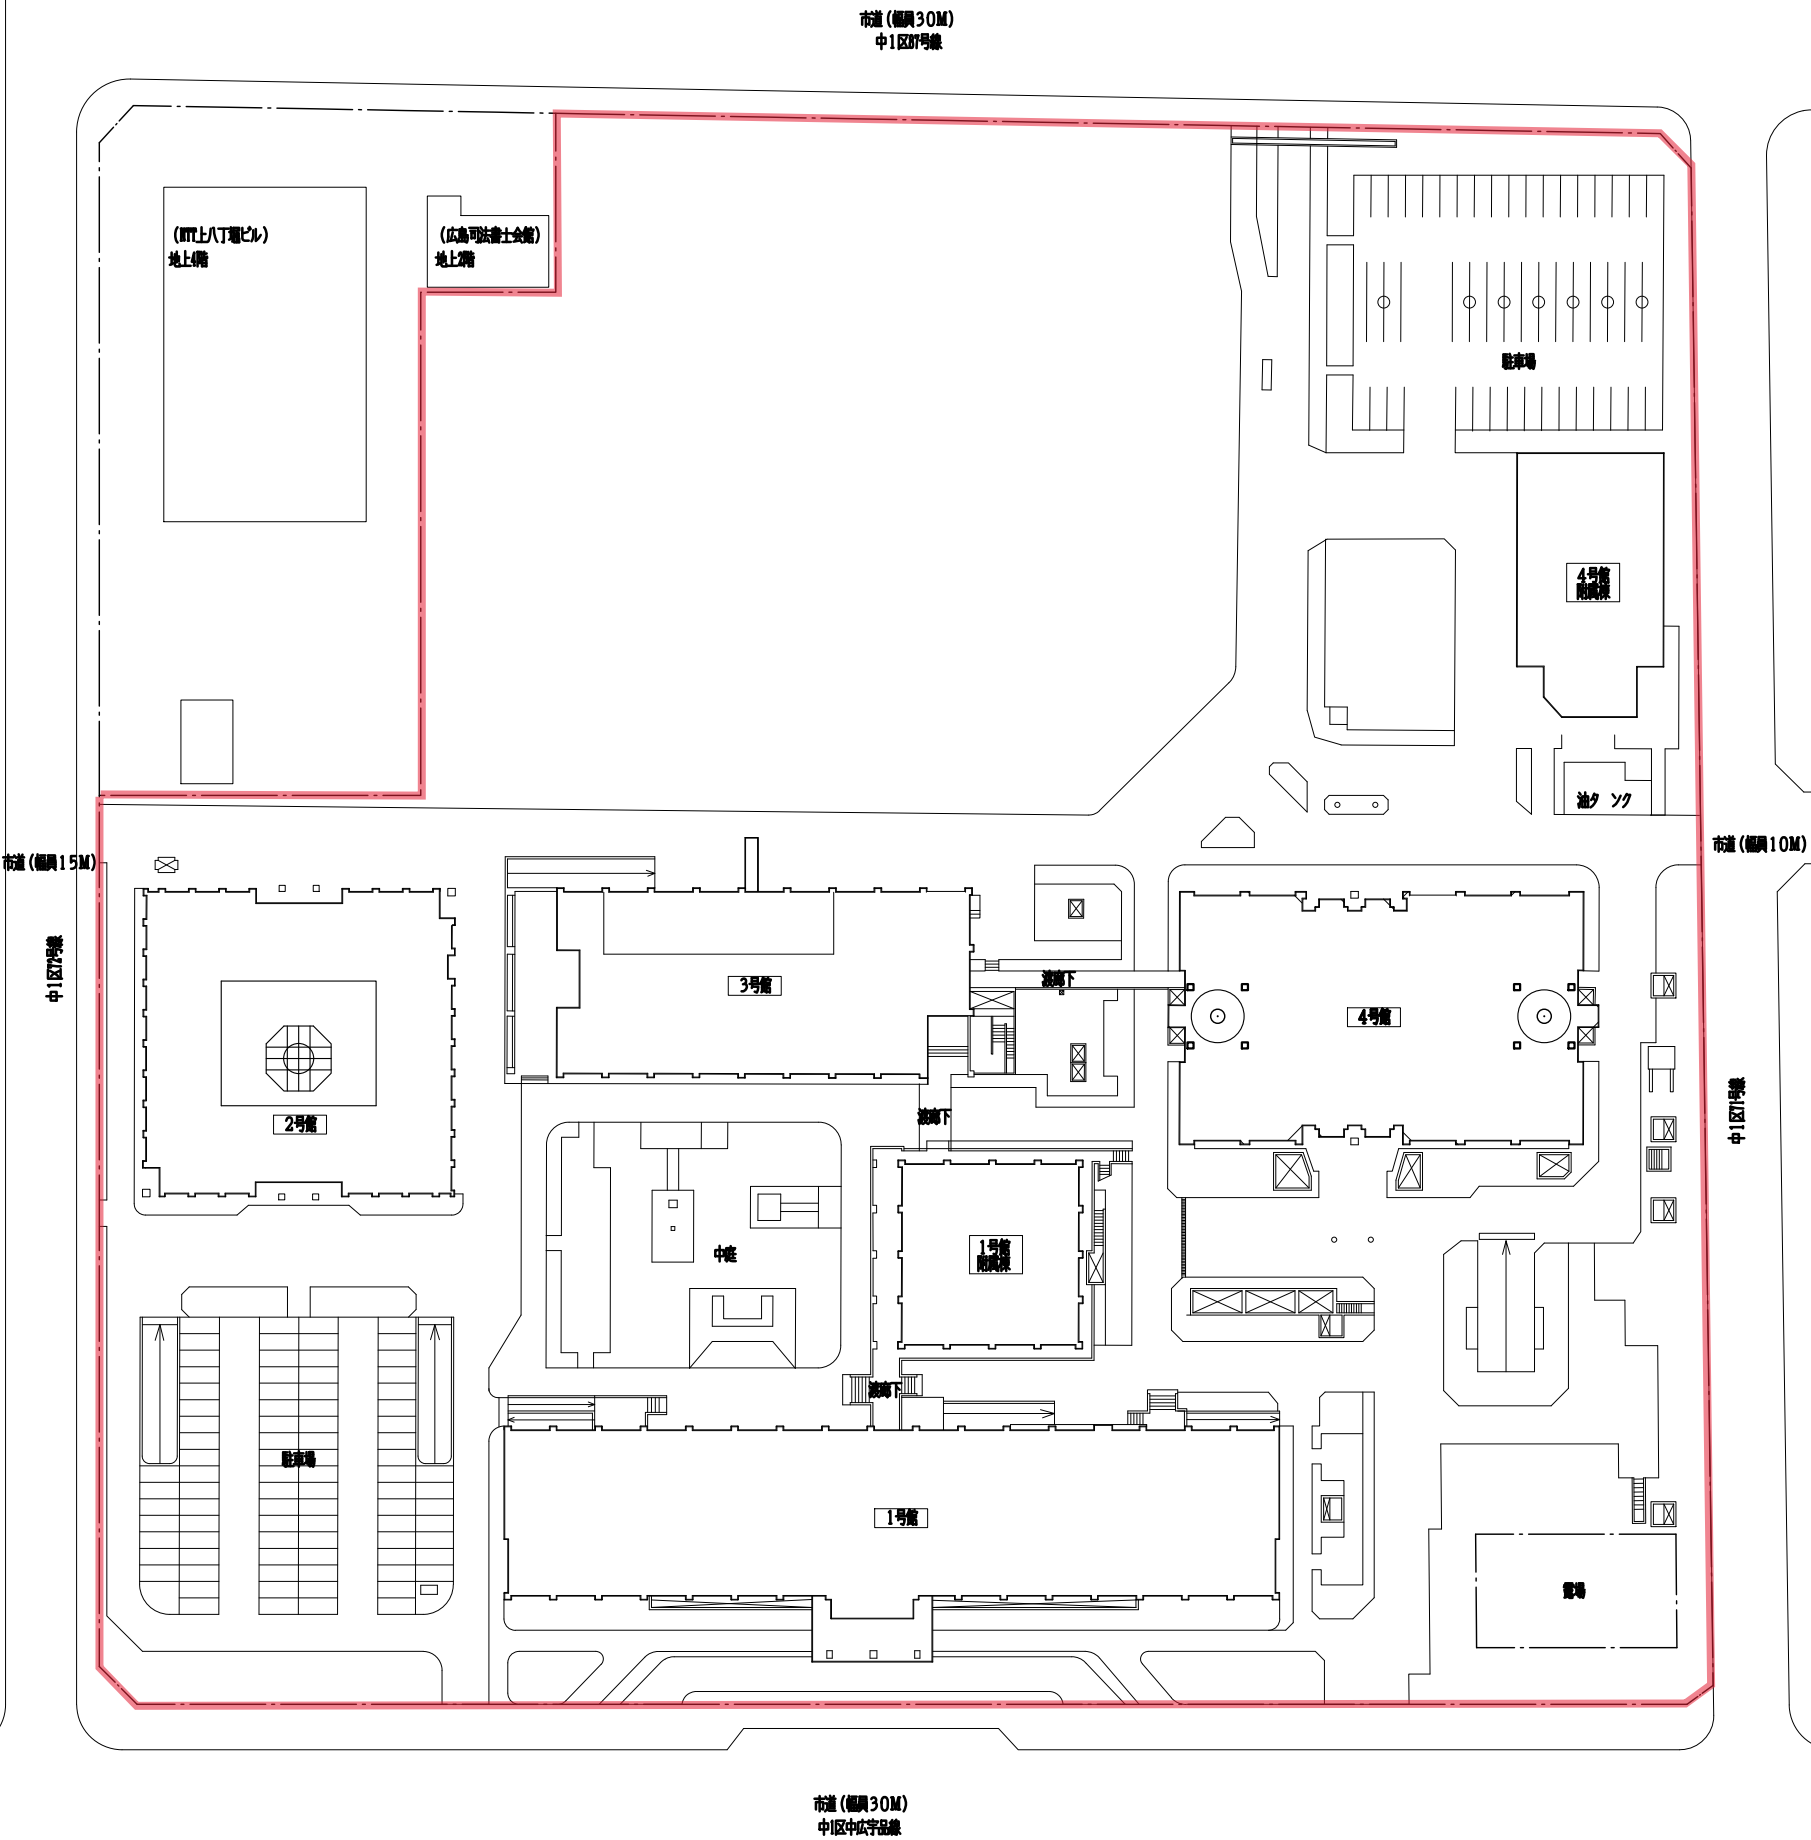

地 番			
NO.	底 辺	高 さ	倍 面 積
①	57.921	21.591	1250.572
②	114.662	26.972	3092.663
③	68.903	17.247	1188.370
④	137.167	21.390	2934.002
⑤	216.473	127.131	27520.428
⑥	216.473	59.372	12852.434
⑦	64.106	3.274	209.883
⑧	208.271	4.866	1013.446
⑨	207.416	119.398	24765.055
⑩	125.696	4.948	621.943
⑪	123.282	39.329	4848.557
		倍 面 積	80297.353
		面 積	40148.67
		地 積	40148.67 ㎡
		坪 数	12144.97

【本敷地】測量図
(合庁敷地全体 5号館実施設計図より)

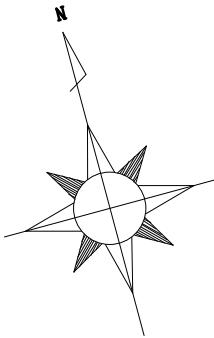


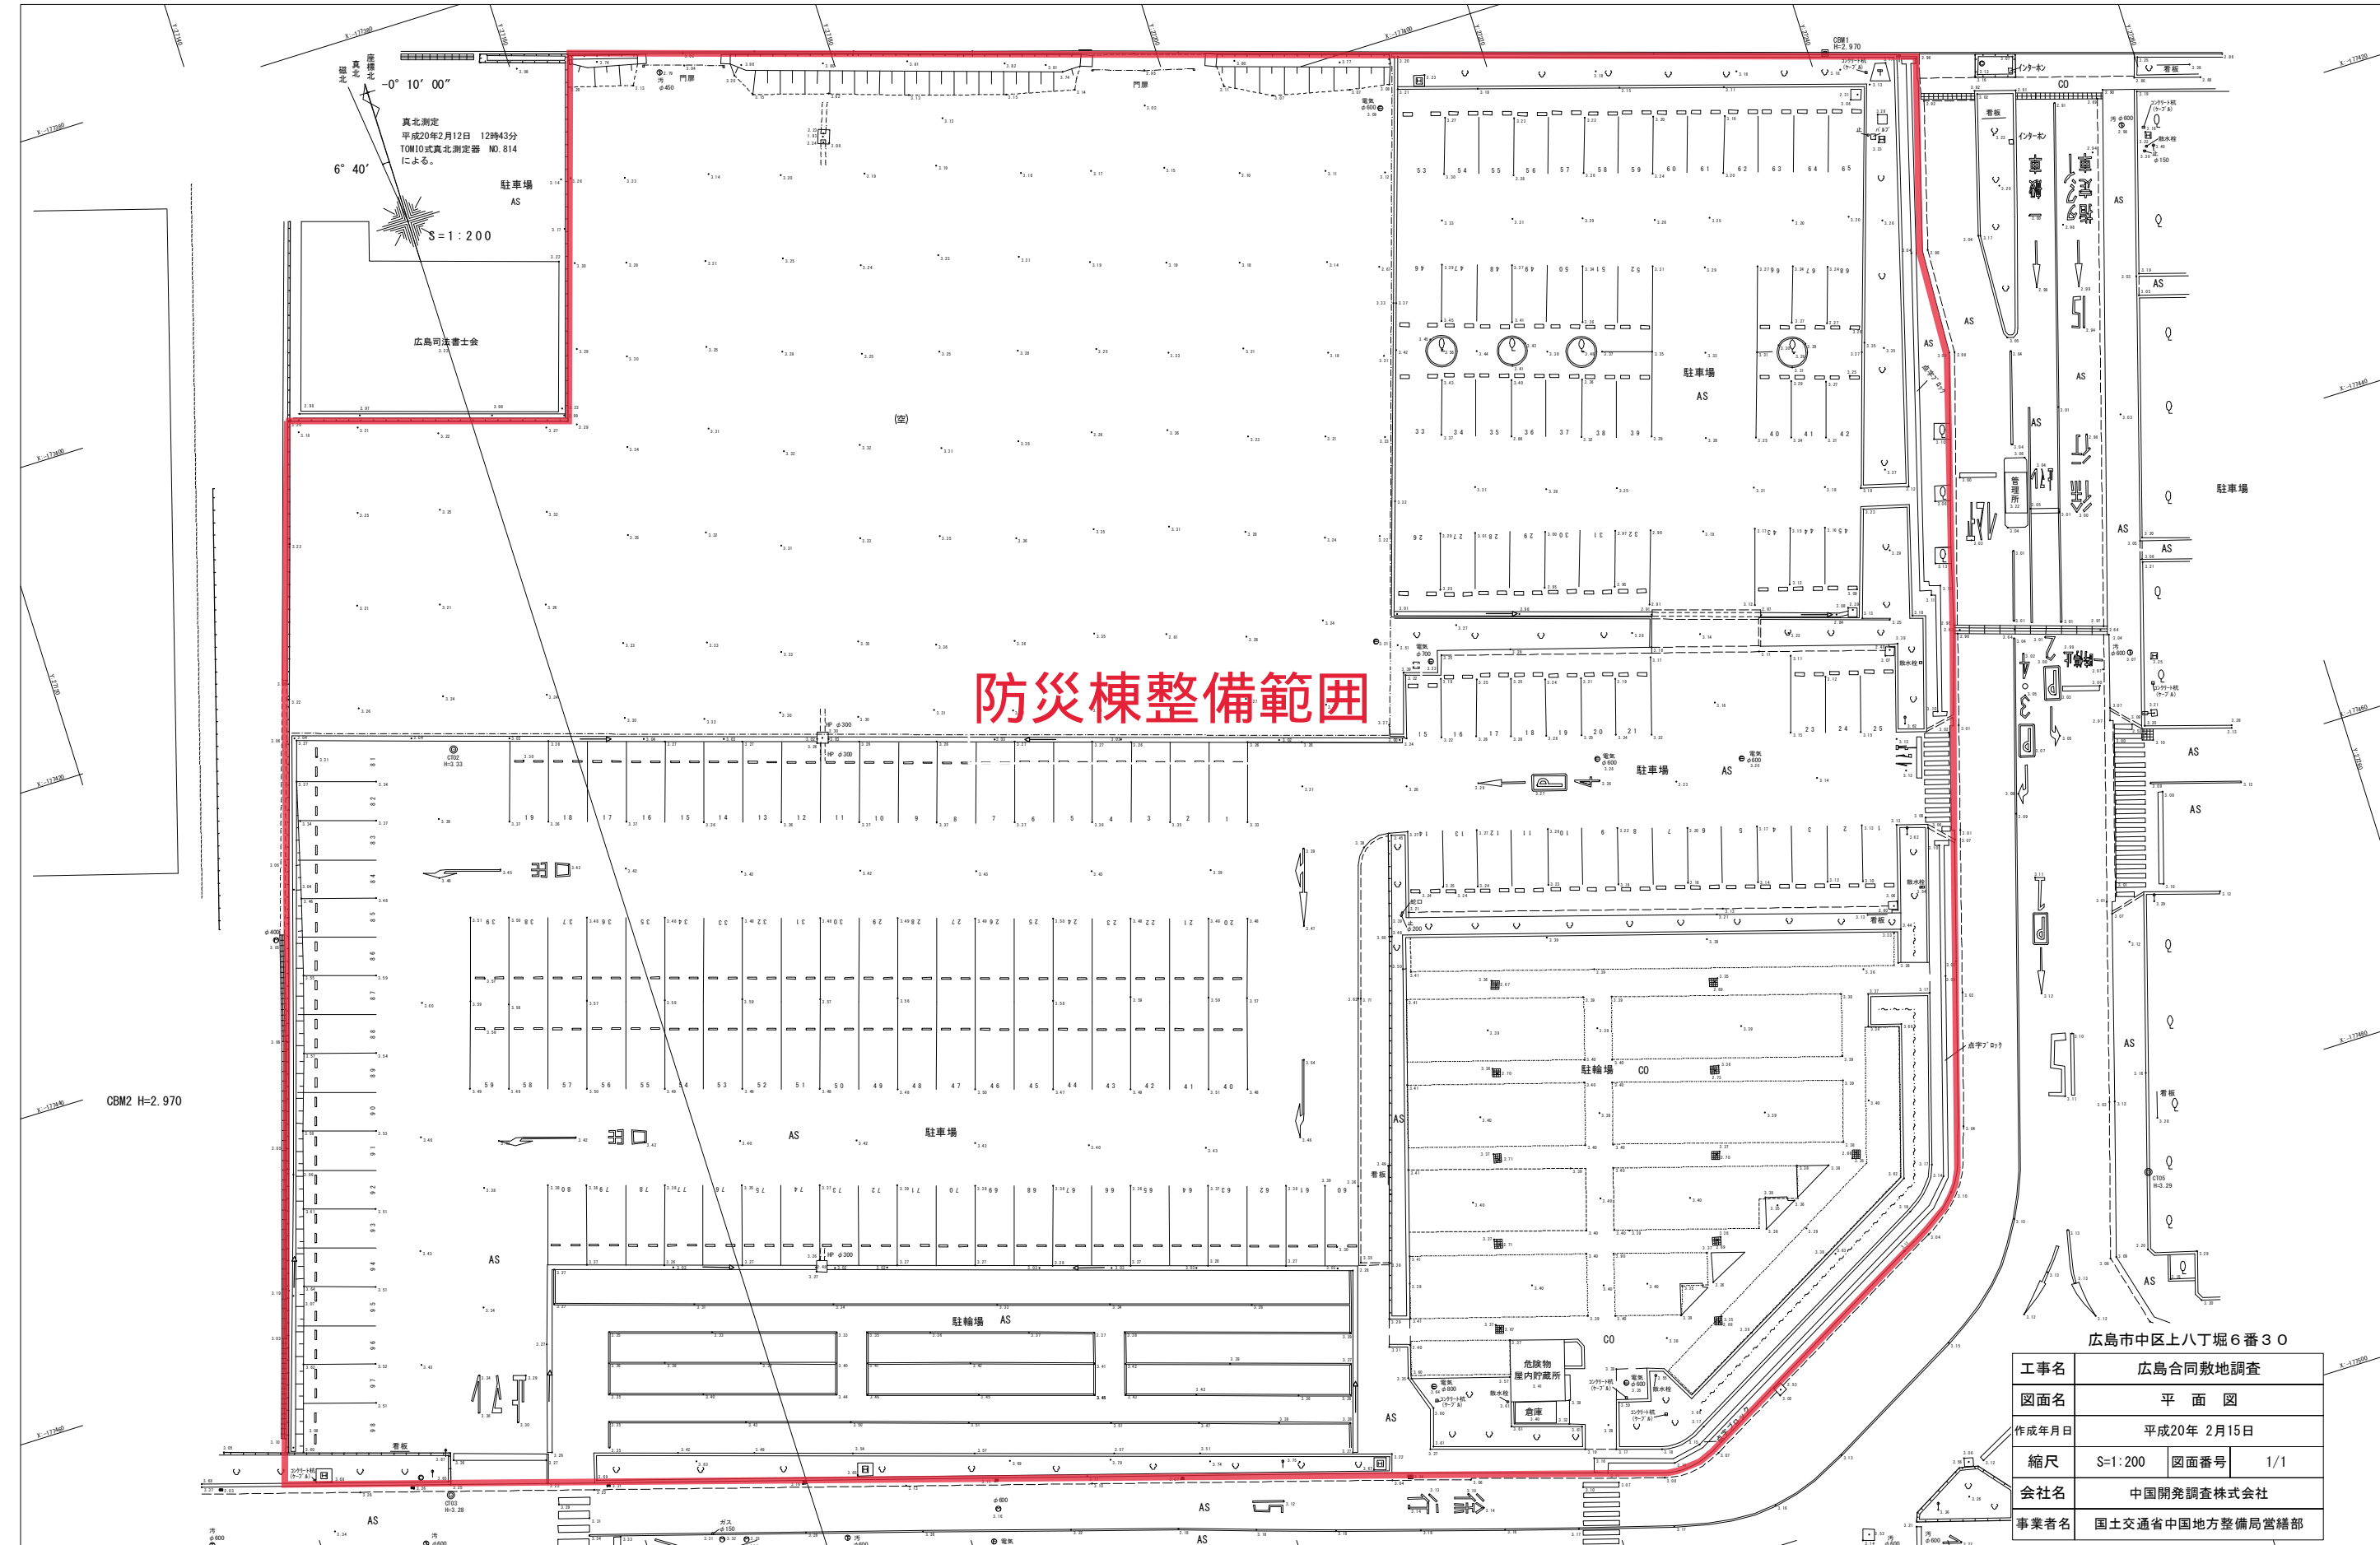

広島市中区上八丁堀6番30

工事名	広島合同敷地調査		
図面名	平 面 図		
作成年月日	平成20年 2月15日		
縮尺	S=1:200	図面番号	1/1
会社名	中国開発調査株式会社		
事業者名	国土交通省中国地方整備局営繕部		


【防災棟整備範囲】敷地調査平面図
(防災棟建設地 H19敷地調査より)

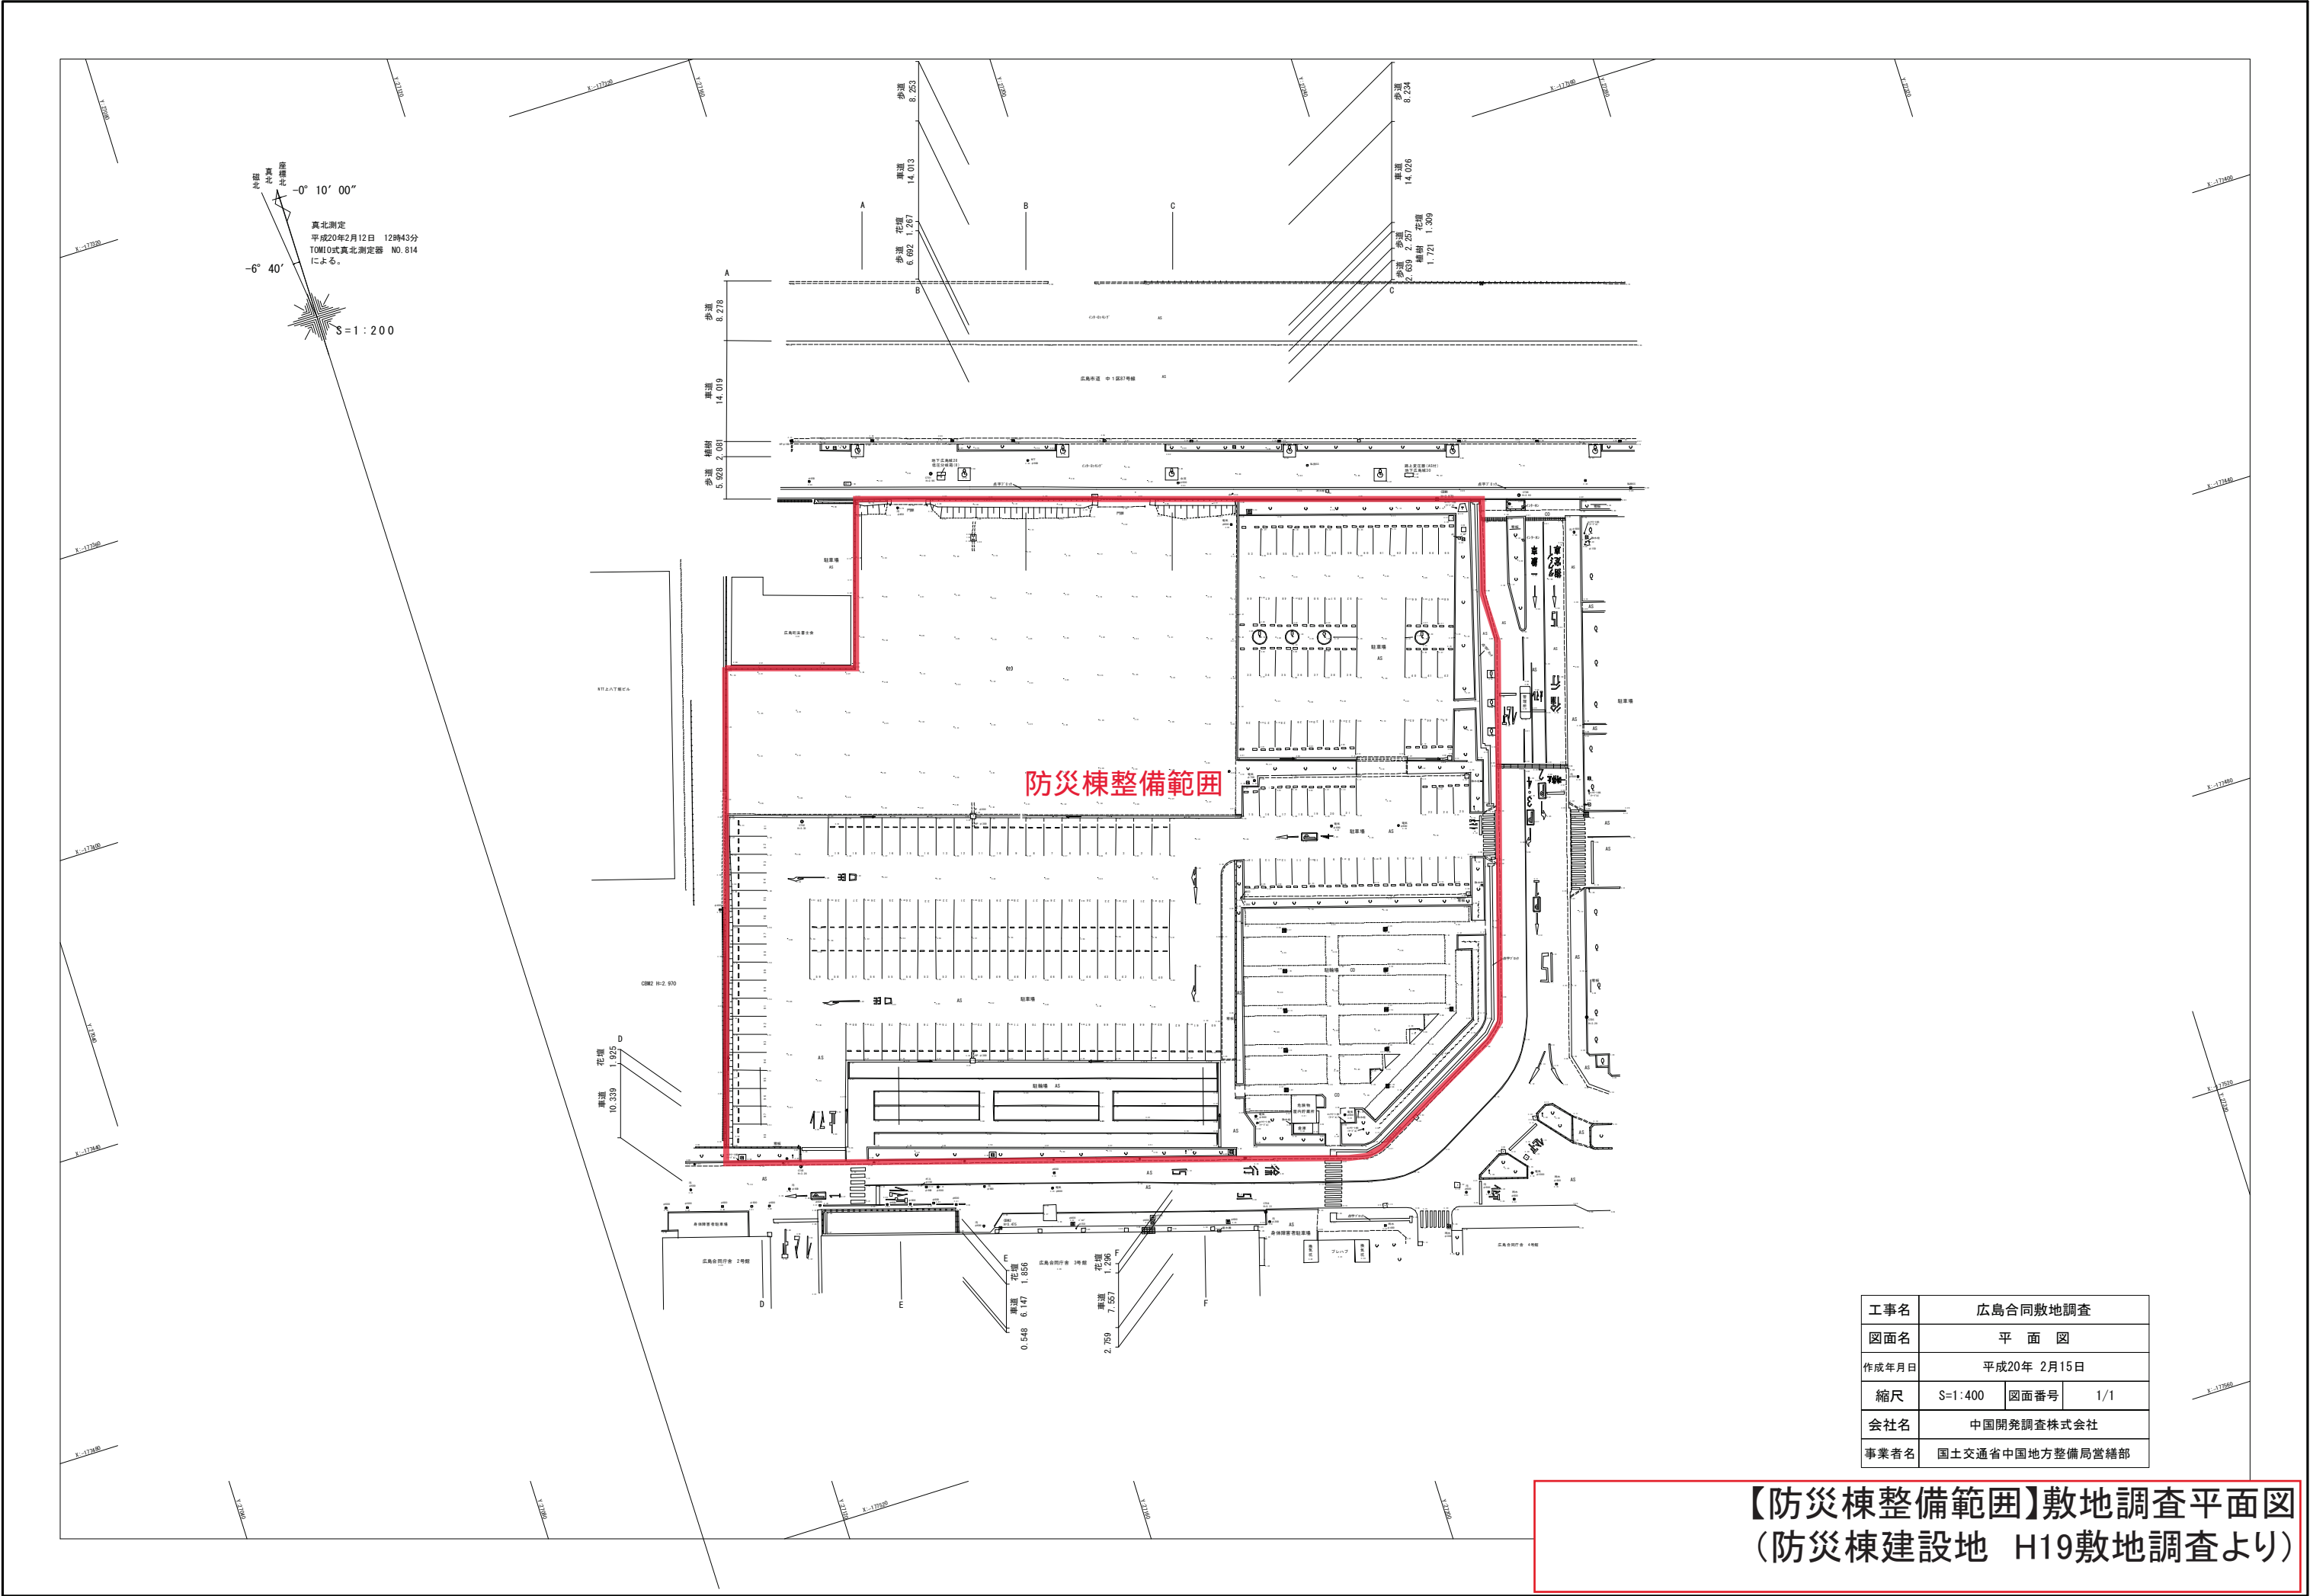

求 積 図 （ 面 積 を 確 定 図 面 と 整 合 ）



S = 1 : 400

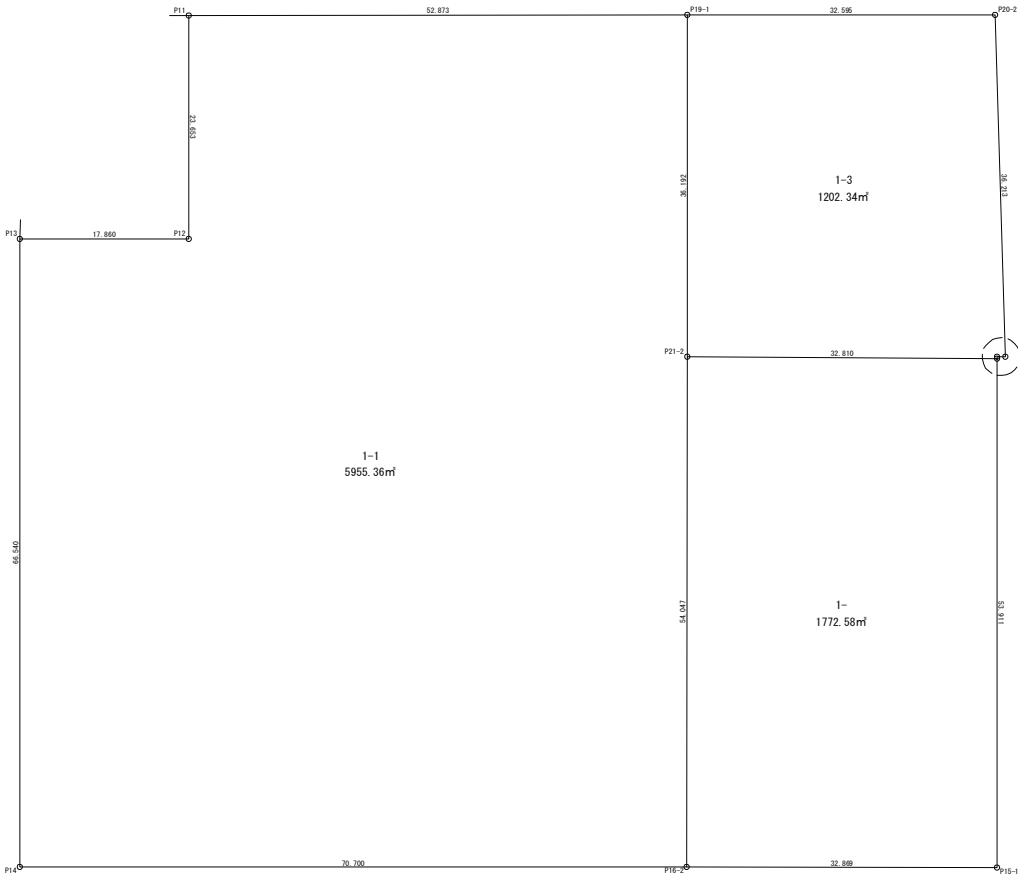


地 番	1-1		
測 点	X	Y	辺 長
P19-1	-177400.929	27214.319	36.192
P21-2	-177435.448	27203.444	54.047
P16-2	-177487.003	27187.223	70.700
P14	-177465.806	27119.775	66.540
P13	-177402.337	27139.755	17.860
P12	-177407.691	27156.794	23.653
P11	-177385.120	27163.865	52.873
倍 面 積	-11910.891919		
面 積	5955.4459595		
地 積	5955.44 m ²		

地 番	1-3		
測 点	X	Y	辺 長
P19-1	-177400.929	27214.319	32.595
P20-2	-177410.673	27245.423	36.213
P17-2	-177445.523	27235.581	0.871
P18-2	-177445.263	27234.750	0.182
P26-2	-177445.437	27234.696	32.810
P21-2	-177435.448	27203.444	36.192
倍 面 積	-2404.771535		
面 積	1202.3857675		
地 積	1202.38 m ²		

地 番	1-		
測 点	X	Y	辺 長
P25-2	-177445.437	27234.696	32.810
P21-2	-177435.448	27203.444	54.047
P16-2	-177487.003	27187.223	32.869
P15-1	-177496.881	27218.573	53.911
倍 面 積	3545.260823		
面 積	1772.6304115		
地 積	1772.63 m ²		


合 計 8930.4621385 m²

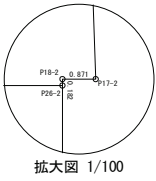

注意
防災棟整備範囲の形状とは異なります

【防災棟整備範囲】求積図
(防災棟建設地 H19敷地調査より)

求積図（面積を確定図面と整合）

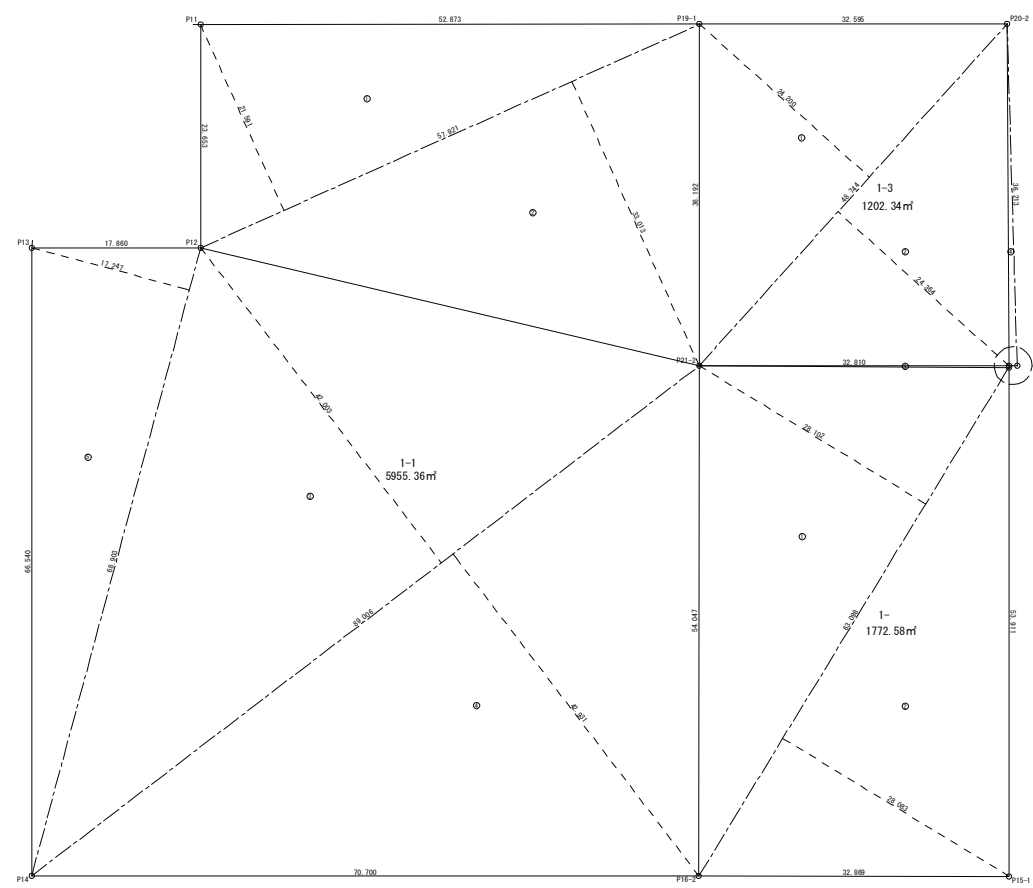


地番 1-1			
NO.	底辺	高さ	倍面積
①	57.921	21.591	1250.572311
②	57.921	33.013	1912.145973
③	89.006	42.003	3738.519018
④	89.006	42.931	3821.116586
⑤	68.903	17.247	1188.370041
			倍面積
			面積
			地積

地番 1-3			
NO.	底辺	高さ	倍面積
①	48.744	24.200	1179.604800
②	48.744	24.364	1187.598816
③	32.809	0.182	5.971238
④	36.213	0.870	31.505310
			倍面積
			面積
			地積

地番 1-			
NO.	底辺	高さ	倍面積
①	63.098	28.102	1773.179996
②	63.098	28.083	1771.981134
			倍面積
			面積
			地積

合 計 8930.2826115 ㎡

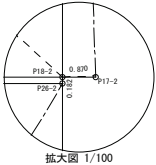


注意
防災棟整備範囲の形状とは異なります

【防災棟整備範囲】求積図
(防災棟建設地 H19敷地調査より)



【防災棟整備範囲】駐車場配置図（2010年3月駐車場整備時）
（広島合同5号館その他建築工事 第6回変更より）

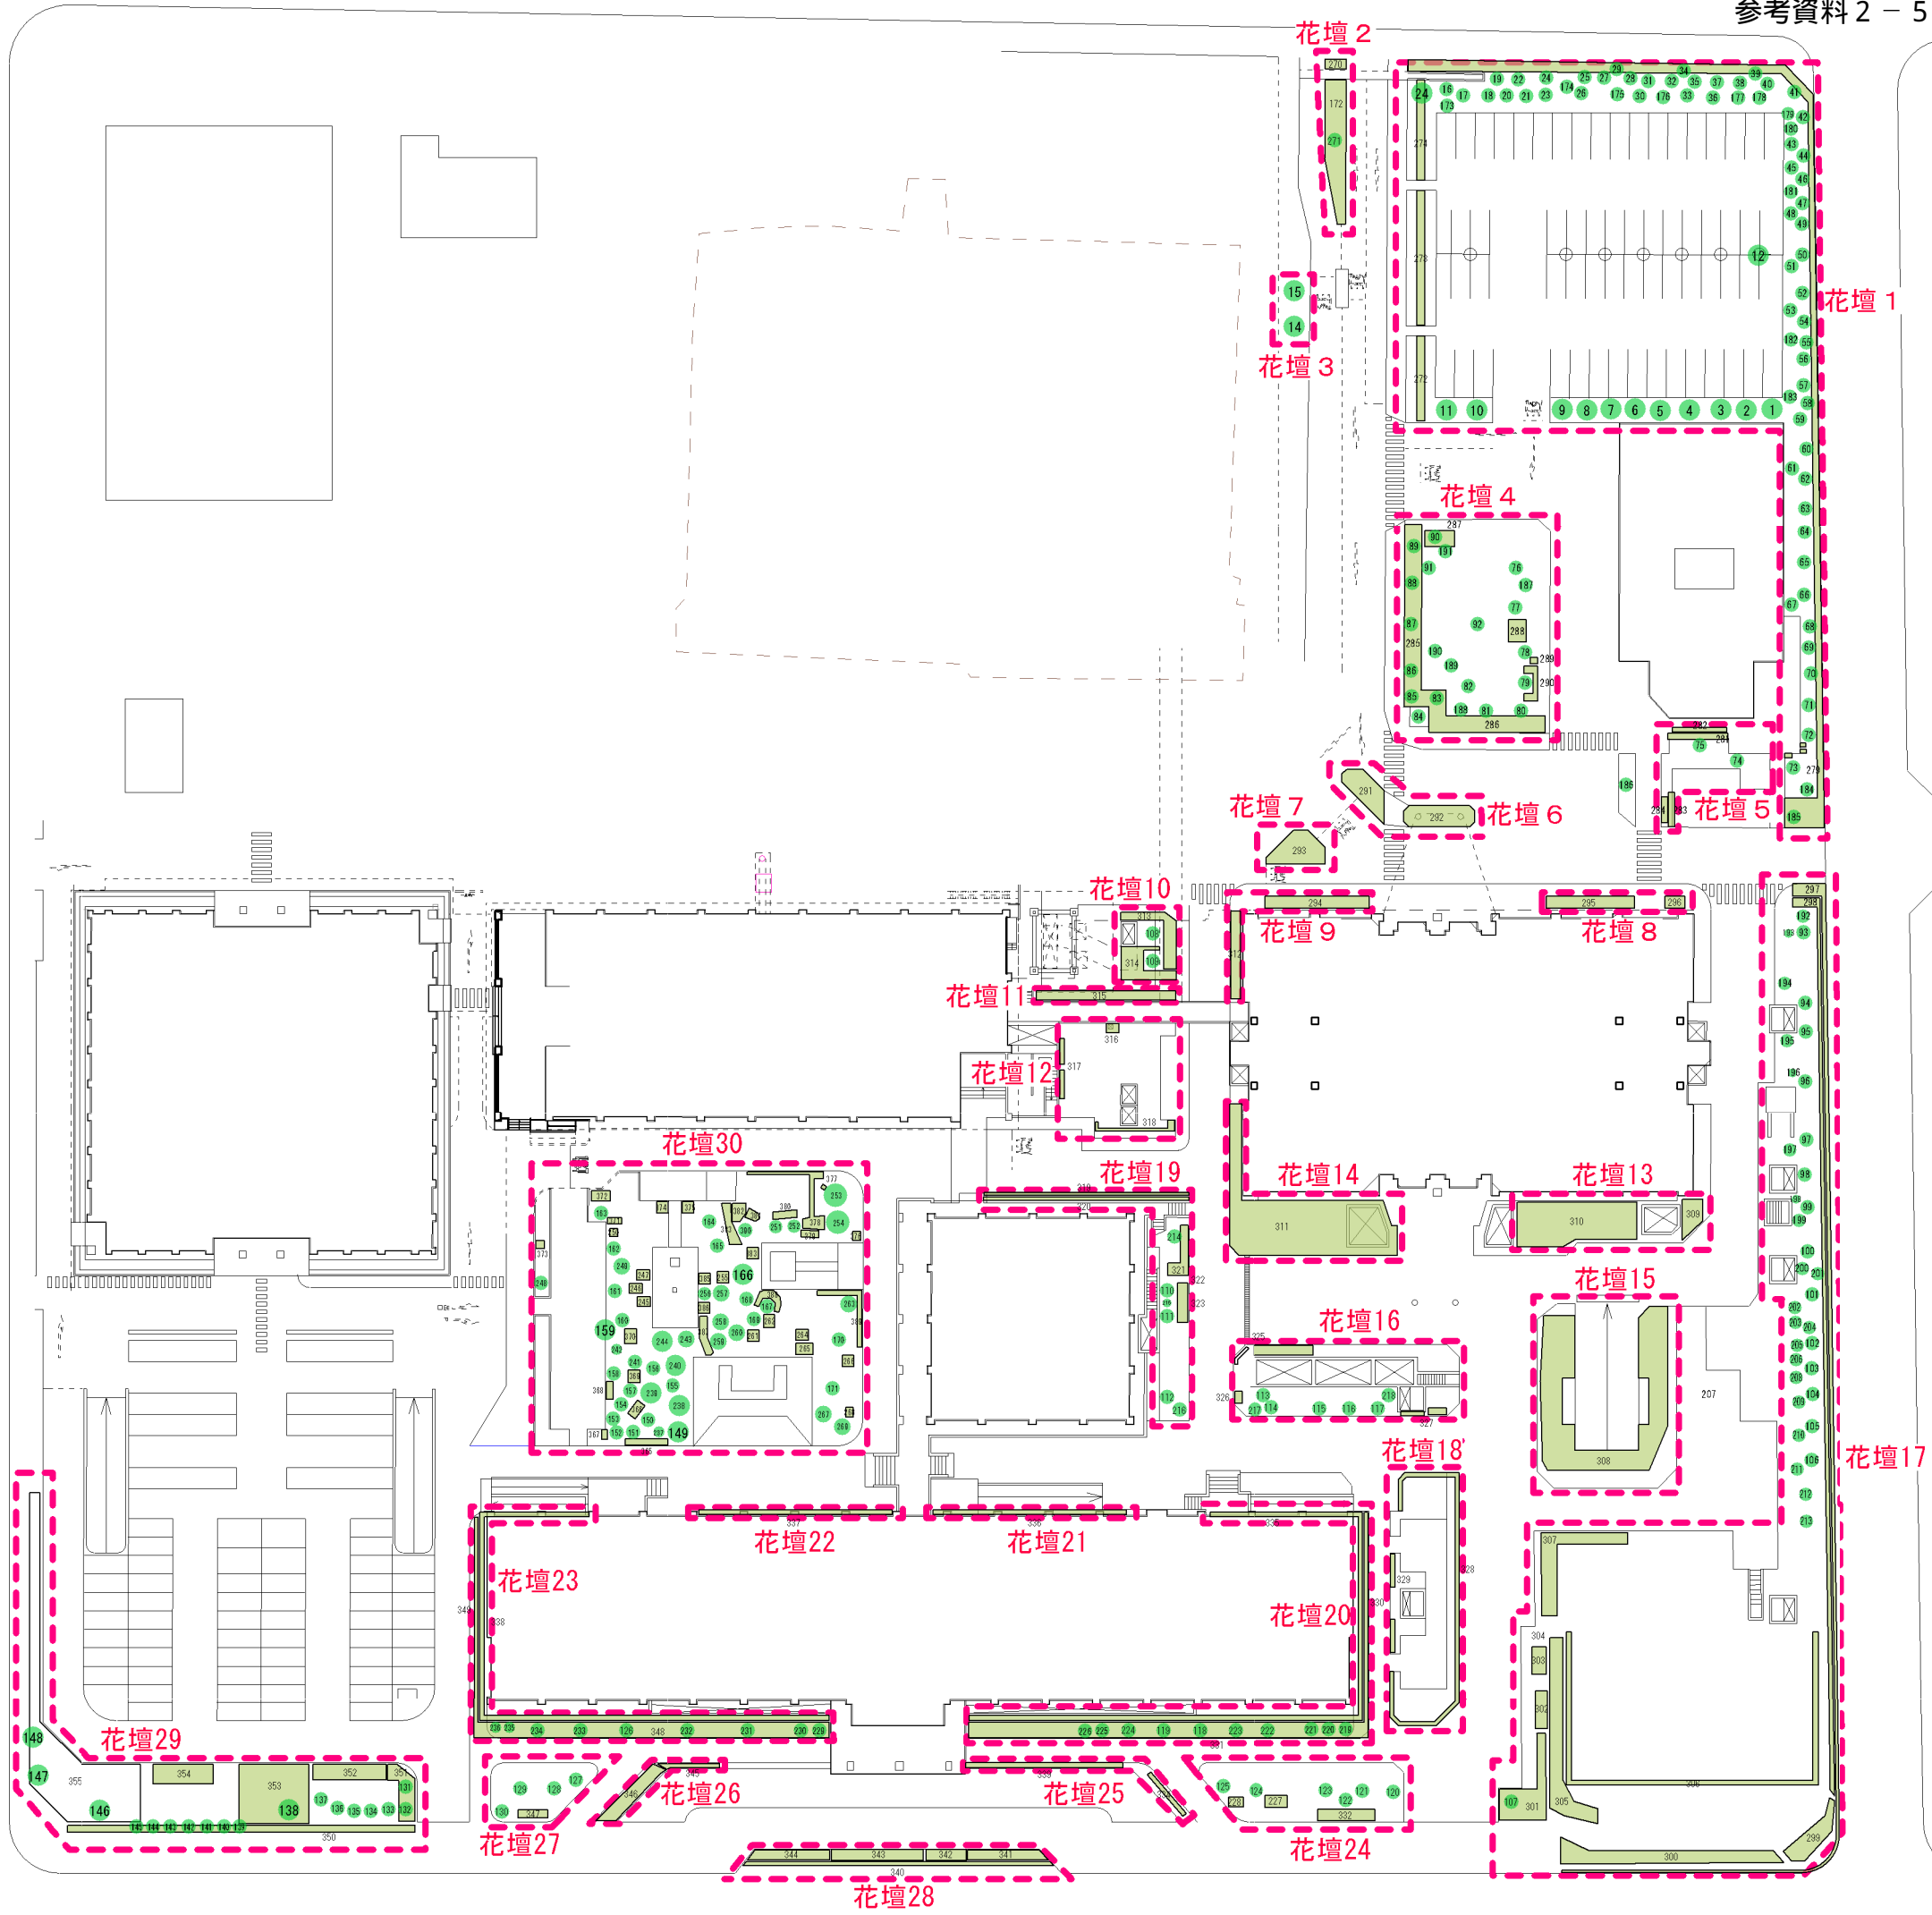

花壇 1

* 既存高木 H≧4m

樹木番号	樹種	樹形	樹高 (m)	本数
1~10,23,60,62~66,68~72	カイズカイブキ	円筒形	4.0~5.0	28
12,13,73	ケヤキ	自然形	4.5~8.5	3
20	モッコク	仕立物	4.1	1
29,34,35	シュロ	自然形	7.4~8.5	3
30,48,53	クロマツ	仕立物	4.0~4.2	3
45	ゴヨウマツ	仕立物	4.1	1

* 既存中木 4.0m＞H≧2.5m

樹木番号	樹種	樹形	樹高 (m)	本数
11,16~19,22,24,25,27,28,31,32,35,37,38,40~42,44,46,47,49,50,52,54~59,61,67	カイズカイブキ	円筒形	2.5~3.9	32
21	アカマツ	仕立物	3.3	1
26	クロマツ	仕立物	3.7	1
33,36	ゴヨウマツ	仕立物	3.6	2
43	モッコク	仕立物	3.1	1
175,180,183	ヒイラギモクセイ	玉物	2.5~2.6	3
184	ギンモクセイ	玉物	2.8	1

* 既存低木 2.5m＞H≧1.0m

樹木番号	樹種	樹形	樹高 (m)	本数
51,182	クロマツ	仕立物	2.0~2.2	2
173~174,176,179,181,185	ヒイラギモクセイ	玉物	1.3~2.3	6
177	ゴヨウマツ	仕立物	1.5	1
178	モッコク	仕立物	2.0	1
276	トベラ	寄植	1.0	

* 既存低木 1.0m＞H

樹木番号	樹種	樹形	樹高 (m)	本数
272~274,279	サツキツツジ	寄植	0.6	4
275,280	ヒラドツツジ	寄植	0.7	2
277,278	トベラ	寄植	0.7~0.9	2

花壇 2

* 既存低木 2.5m＞H≧1.0m

樹木番号	樹種	樹形	樹高 (m)	本数
172	シャリンバイ	玉物	1.6	1

* 既存低木 1.0m＞H

樹木番号	樹種	樹形	樹高 (m)	本数
270,271	トベラ	寄植	0.7	2

花壇 3

* 既存高木 H≧4m

樹木番号	樹種	樹形	樹高 (m)	本数
14,15	クスノキ	自然形	8.5~9.0	2

花壇 4

* 既存高木 H≧4m

樹木番号	樹種	樹形	樹高 (m)	本数
76,82,85~89,91,92	ケヤキ	自然形	8.1~11.9	9
77,83	クスノキ	自然形	10~13.3	2
80	クロガネモチ	円筒形	4.0	1
81	タイサンボク	自然形	9.1	1
84	シラカシ（株立）	自然形	4.0	1
90	ハナミズキ	自然形	4.8	1

* 既存中木 4.0m＞H≧2.5m

樹木番号	樹種	樹形	樹高 (m)	本数
189,190	ギンモクセイ	玉物	2.5~3.5	2

* 既存低木 2.5m＞H≧1.0m

樹木番号	樹種	樹形	樹高 (m)	本数
187	クロガネモチ	仕立物	2.1	1
188	ハナミズキ	自然形	2.1	1
191	ヒイラギモクセイ	玉物	2.3	1

* 既存低木 1.0m＞H

樹木番号	樹種	樹形	樹高 (m)	本数
286	サツキツツジ	寄植	0.5	1
287,288,290	コクチナシ	寄植	0.3	3
289	ハマヒサカキ	寄植	0.6	1

花壇 5

参考資料 2－5 既存樹木リスト

* 既存高木 H≧4m

樹木番号	樹種	樹形	樹高 (m)	本数
74	カイズカイブキ	円筒形	5.0	1

* 既存中木 4.0m＞H≧2.5m

樹木番号	樹種	樹形	樹高 (m)	本数
75	カイズカイブキ	円筒形	3.5	1

* 既存低木 2.5m＞H≧1.0m

樹木番号	樹種	樹形	樹高 (m)	本数
186	トベラ	玉物	1.3	1
281,283	サザンカ	生垣	1.8~1.9	2
282,284	ヒイラギナンテン	寄植	1.2	2

花壇 6

* 既存低木 2.5m＞H≧1.0m

樹木番号	樹種	樹形	樹高 (m)	本数
291	マメツグ	寄植	1.0	1

* 既存低木 1.0m＞H

樹木番号	樹種	樹形	樹高 (m)	本数
290	コクチナシ	寄植	0.3	1

花壇 7

* 既存低木 1.0m＞H

樹木番号	樹種	樹形	樹高 (m)	本数
293	マメツグ	寄植	0.9	1

花壇 8

* 既存低木 1.0m＞H

樹木番号	樹種	樹形	樹高 (m)	本数
295,296	オタフクナンテン	寄植	0.6	2

花壇 9

＊既存低木 2.5m＞H≧1.0m

樹木番号	樹種	樹形	樹高 (m)	本数
294	イヌツゲ	寄植	1.0	1

＊既存低木 1.0m＞H

樹木番号	樹種	樹形	樹高 (m)	本数
312	ヘデラ・カナリエンス	地被類		－

花壇 10

＊既存中木 4.0m＞H≧2.5m

樹木番号	樹種	樹形	樹高 (m)	本数
108,109	カイズカイブキ	円筒形	2.5～2.6	2

＊既存低木 2.5m＞H≧1.0m

樹木番号	樹種	樹形	樹高 (m)	本数
314	ハクチョウゲ	寄植	1.0	1

＊既存低木 1.0m＞H

樹木番号	樹種	樹形	樹高 (m)	本数
313	サツキツツジ	寄植	0.7	1

花壇 11

＊既存低木 1.0m＞H

樹木番号	樹種	樹形	樹高 (m)	本数
315	シャリンバイ	寄植	0.7	1

花壇 12

＊既存低木 1.0m＞H

樹木番号	樹種	樹形	樹高 (m)	本数
316～318	シャリンバイ	寄植	0.7	3

花壇 13

＊既存低木 1.0m＞H

樹木番号	樹種	樹形	樹高 (m)	本数
309,310	ヘデラ・カナリエンス	地被類		－

花壇 14

＊既存低木 1.0m＞H

樹木番号	樹種	樹形	樹高 (m)	本数
311	ヘデラ・カナリエンス	地被類		－

花壇 15

＊既存低木 2.5m＞H≧1.0m

樹木番号	樹種	樹形	樹高 (m)	本数
308	アベリア	寄植	1.5	1

花壇 16

＊既存高木 H≧4m

樹木番号	樹種	樹形	樹高 (m)	本数
115	ヤマモモ	仕立物	4.2	1

＊既存中木 4.0m＞H≧2.5m

樹木番号	樹種	樹形	樹高 (m)	本数
113	モッコク	仕立物	3.1	1
114	カイズカイブキ	円筒形	3.5	1
116,117	ヤマモモ	仕立物	3.8～3.9	2
218	キンモクセイ	玉物	3.2	1

＊既存低木 2.5m＞H≧1.0m

樹木番号	樹種	樹形	樹高 (m)	本数
217	サザンカ	玉物	1.1	1

＊既存低木 1.0m＞H

樹木番号	樹種	樹形	樹高 (m)	本数
325	ヒラドツツジ	寄植	0.8	1
326,327	サツキツツジ	寄植	0.4～0.6	2

花壇 17

参考資料 2－5 既存樹木リスト

＊既存低木 2.5m＞H≧1.0m

樹木番号	樹種	樹形	樹高 (m)	本数
192	ギンモクセイ	玉物	2.3	1
193,204,206,210,211	モッコク	仕立物	1.5～2.4	5
194,197～201,205,208,209,306	ヒイラギモクセイ	玉物	1.3～2.3	10
195	キンモクセイ	玉物	2.4	1
207,300	シャリンバイ	玉物	1.0	2
212,213	マメツゲ	玉物	1.1～1.2	2
299	ヒラドツツジ	寄植	1.3	1

＊既存低木 1.0m＞H

樹木番号	樹種	樹形	樹高 (m)	本数
297	ハマヒサカキ	寄植	0.7	1
298	シャリンバイ	寄植	0.9	1
301～304	サツキツツジ	寄植	0.5～0.7	4
305	ヒラドツツジ	寄植	0.9	1
307	ハクチョウゲ	寄植	0.9	1

花壇 18

＊既存低木 1.0m＞H

樹木番号	樹種	樹形	樹高 (m)	本数
328,329	マホニア	寄植	0.5	2

花壇 19

＊既存中木 4.0m＞H≧2.5m

樹木番号	樹種	樹形	樹高 (m)	本数
110～112	カイズカイブキ	円筒形	2.9～3.6	3

＊既存低木 2.5m＞H≧1.0m

樹木番号	樹種	樹形	樹高 (m)	本数
214	カイズカイブキ	玉物	1.4	1
215	ヒイラギモクセイ	玉物	2.2	1
216	ネズミモチ	自然形	2.4	1

＊既存低木 1.0m＞H

樹木番号	樹種	樹形	樹高 (m)	本数
321,323	ハクチョウゲ	寄植	0.7～0.8	2
322	モッコク	寄植	0.8	1

参考資料 2－5

花壇20

* 既存高木 H≧4m

樹木番号	樹種	樹形	樹高 (m)	本数
118,119,221,223,224	モミジ	自然形	4~4.4	5

* 既存中木 4.0m＞H≧2.5m

樹木番号	樹種	樹形	樹高 (m)	本数
219,220,225,226	キンモクセイ	玉物	2.6~2.9	4
222	モミジ	自然形	3.7	1

* 既存低木 1.0m＞H

樹木番号	樹種	樹形	樹高 (m)	本数
330,331	ヒラドツツジ	寄植	0.6~0.7	2
335	タマリユウ	地被類		

花壇21

* 既存低木 1.0m＞H

樹木番号	樹種	樹形	樹高 (m)	幹周 (cm)
336	タマリユウ	地被類		

花壇22

* 既存低木 1.0m＞H

樹木番号	樹種	樹形	樹高 (m)	幹周 (cm)
337	タマリユウ	地被類		

花壇23

* 既存高木 H≧4m

樹木番号	樹種	樹形	樹高 (m)	本数
232,234	モミジ	自然形	4.0	2

* 既存中木 4.0m＞H≧2.5m

樹木番号	樹種	樹形	樹高 (m)	本数
126,231,233	モミジ	自然形	3.5	3
229,230,235,236	キンモクセイ	玉物	2.5~3.0	4

* 既存低木 1.0m＞H

樹木番号	樹種	樹形	樹高 (m)	本数
338	タマリユウ	地被類		
348,349	ヒラドツツジ	寄植	0.6~0.8	2

花壇24

* 既存高木 H≧4m

樹木番号	樹種	樹形	樹高 (m)	本数
121,123,124	ヒマラヤスギ	仕立物	8.0~9.0	3

* 既存中木 4.0m＞H≧2.5m

樹木番号	樹種	樹形	樹高 (m)	本数
120,122,125	モッコク	仕立物	2.9~3.5	3

* 既存低木 2.5m＞H≧1.0m

樹木番号	樹種	樹形	樹高 (m)	本数
227	サツキツツジ	玉物	1.0	1

* 既存低木 1.0m＞H

樹木番号	樹種	樹形	樹高 (m)	本数
228	サツキツツジ	玉物	0.9	1

花壇25

* 既存低木 1.0m＞H

樹木番号	樹種	樹形	樹高 (m)	本数
334	カンツバキ	寄植	0.4	1
339	マメツゲ	寄植	0.6	1

花壇26

* 既存低木 1.0m＞H

樹木番号	樹種	樹形	樹高 (m)	本数
345	マメツゲ	寄植	0.6	1
346	カンツバキ	寄植	0.4	1

花壇27

参考資料 2 - 5 既存樹木リスト

* 既存高木 H≧4m

樹木番号	樹種	樹形	樹高 (m)	本数
129	ヒマラヤスギ	仕立物	8.0	1
130	シュロ	自然形	5.0	1

* 既存中木 4.0m＞H≧2.5m

樹木番号	樹種	樹形	樹高 (m)	本数
127	モッコク	仕立物	2.5	1
128	サザンカ	円筒形	2.8	1

* 既存低木 1.0m＞H

樹木番号	樹種	樹形	樹高 (m)	本数
347	マメツゲ	寄植	0.6	1

花壇28

* 既存低木 2.5m＞H≧1.0m

樹木番号	樹種	樹形	樹高 (m)	本数
341,342,344	サザンカ	生垣	1.4~1.5	3
343	トベラ	生垣	1.7	

* 既存低木 1.0m＞H

樹木番号	樹種	樹形	樹高 (m)	本数
340	ハマヒサカキ	寄植	0.6	1

花壇29

* 既存高木 H≧4m

樹木番号	樹種	樹形	樹高 (m)	本数
132,137,139,145	カイズカイブキ	円筒形	4.6~4.7	4
138,146	クスノキ	自然形	14.7~16.1	2

* 既存中木 4.0m＞H≧2.5m

樹木番号	樹種	樹形	樹高 (m)	本数
131,133~136,140 ~144,147,148	カイズカイブキ	円筒形	3.0~3.8	12

* 既存低木 2.5m＞H≧1.0m

樹木番号	樹種	樹形	樹高 (m)	本数
352,354	アベリア	寄植	1.2~1.3	2

* 既存低木 1.0m＞H

樹木番号	樹種	樹形	樹高 (m)	本数
350	ハマヒサカキ	寄植	0.4	1
351,353,355	シャリンバイ	寄植	0.6~0.7	3

花壇30

* 既存高木 H≧4m

樹木番号	樹種	樹形	樹高 (m)	本数
149	クロガネモチ	仕立物	4.6	1
154,156,158,161 ~164	クロマツ	仕立物	4.0~6.0	7
157	エノキ	自然形	10.9	1
159	センダン	自然形	16.0	1
169	シュロ	自然形	6.3	1
170	カイズカイブキ	円筒形	4.0	1
267	イヌマキ	玉物	4.1	1

* 既存中木 4.0m＞H≧2.5m

樹木番号	樹種	樹形	樹高 (m)	本数
150	ソテツ	自然形	3.7	1
152,166	モッコク	仕立物	3.3~3.4	2
153,155,160,165	クロマツ	仕立物	3.3~3.9	4
167	ウメ	自然形	3.2	1
168	ツバキ	自然形	2.7	1
171	カイズカイブキ	円筒形	3.8	1
241	ヤブツバキ	自然形	2.5	1
243,254,256,260	ギンモクセイ	玉物	2.5~3.0	4
244,249,253,258, 259	ヒイラギモクセイ	玉物	2.5~3.0	5
257	キンモクセイ	玉物	2.6	1


参考資料2－5 既存樹木リスト

* 既存低木 2.5m＞H≧1.0m


樹木番号	樹種	樹形	樹高 (m)	本数
151,237	クロマツ	仕立物	1.3~1.8	2
238~240	ヒイラギモクセイ	玉物	2.1~2.4	3
242	モッコク	仕立物	2.4	1
246,247,250,268	コデマリ	玉物	1.2~1.3	4
248	サザンカ	仕立物	2.3	1
251,252	ツバキ	玉物	1.5~1.9	2
255,261,262,264, 265	マメツゲ	玉物	1.1~1.6	5
263,269	キンモクセイ	玉物	1.9~2.0	2
266	アオキ	玉物	1.2	1
369	ヒイラギナンテン	寄植	1.0	1
383	サツキツツジ	寄植	1.1	1

* 既存低木 1.0m＞H

樹木番号	樹種	樹形	樹高 (m)	本数
365~368,370~37 6,378,379,381,38 2,385~387,389	サツキツツジ	寄植	0.4~0.9	19
377	アオキ	寄植	0.6	1
380,384	マメツゲ	寄植	0.6~0.8	2
388	ヒイラギナンテン	寄植	0.9	1
390	サルスベリ	自然形		1

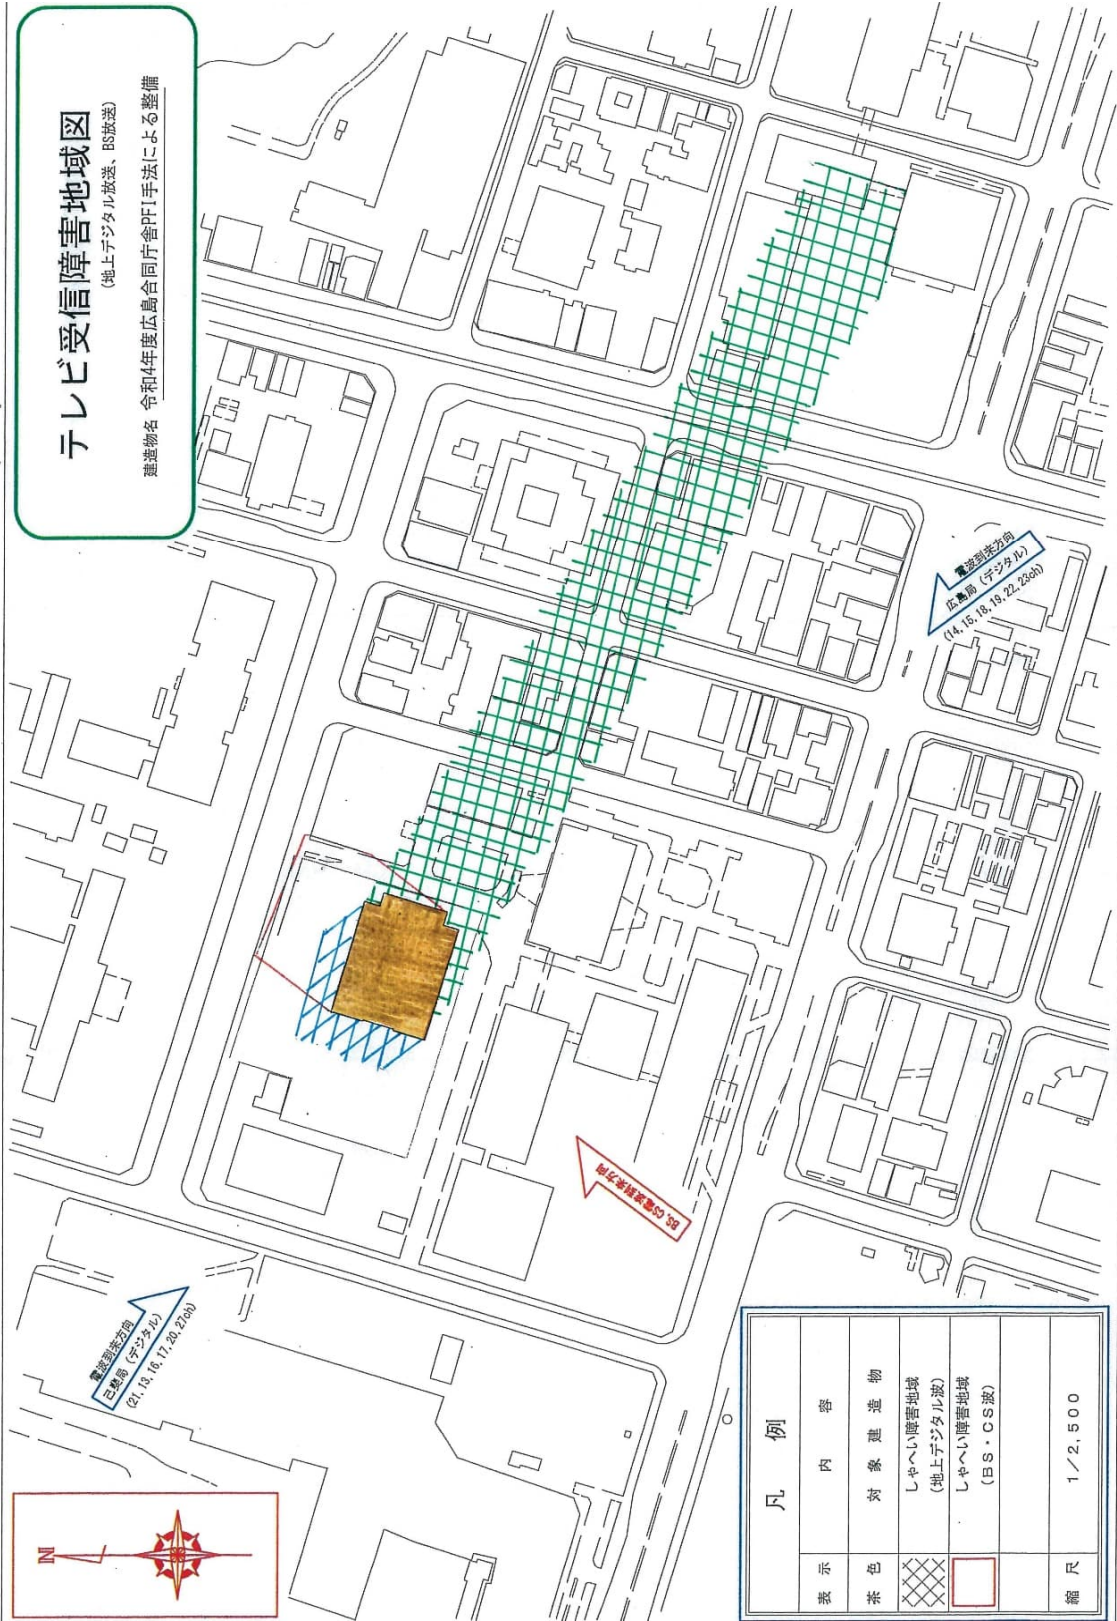

参考資料 2－1 1 既存棟改修時期の概略工程イメージ

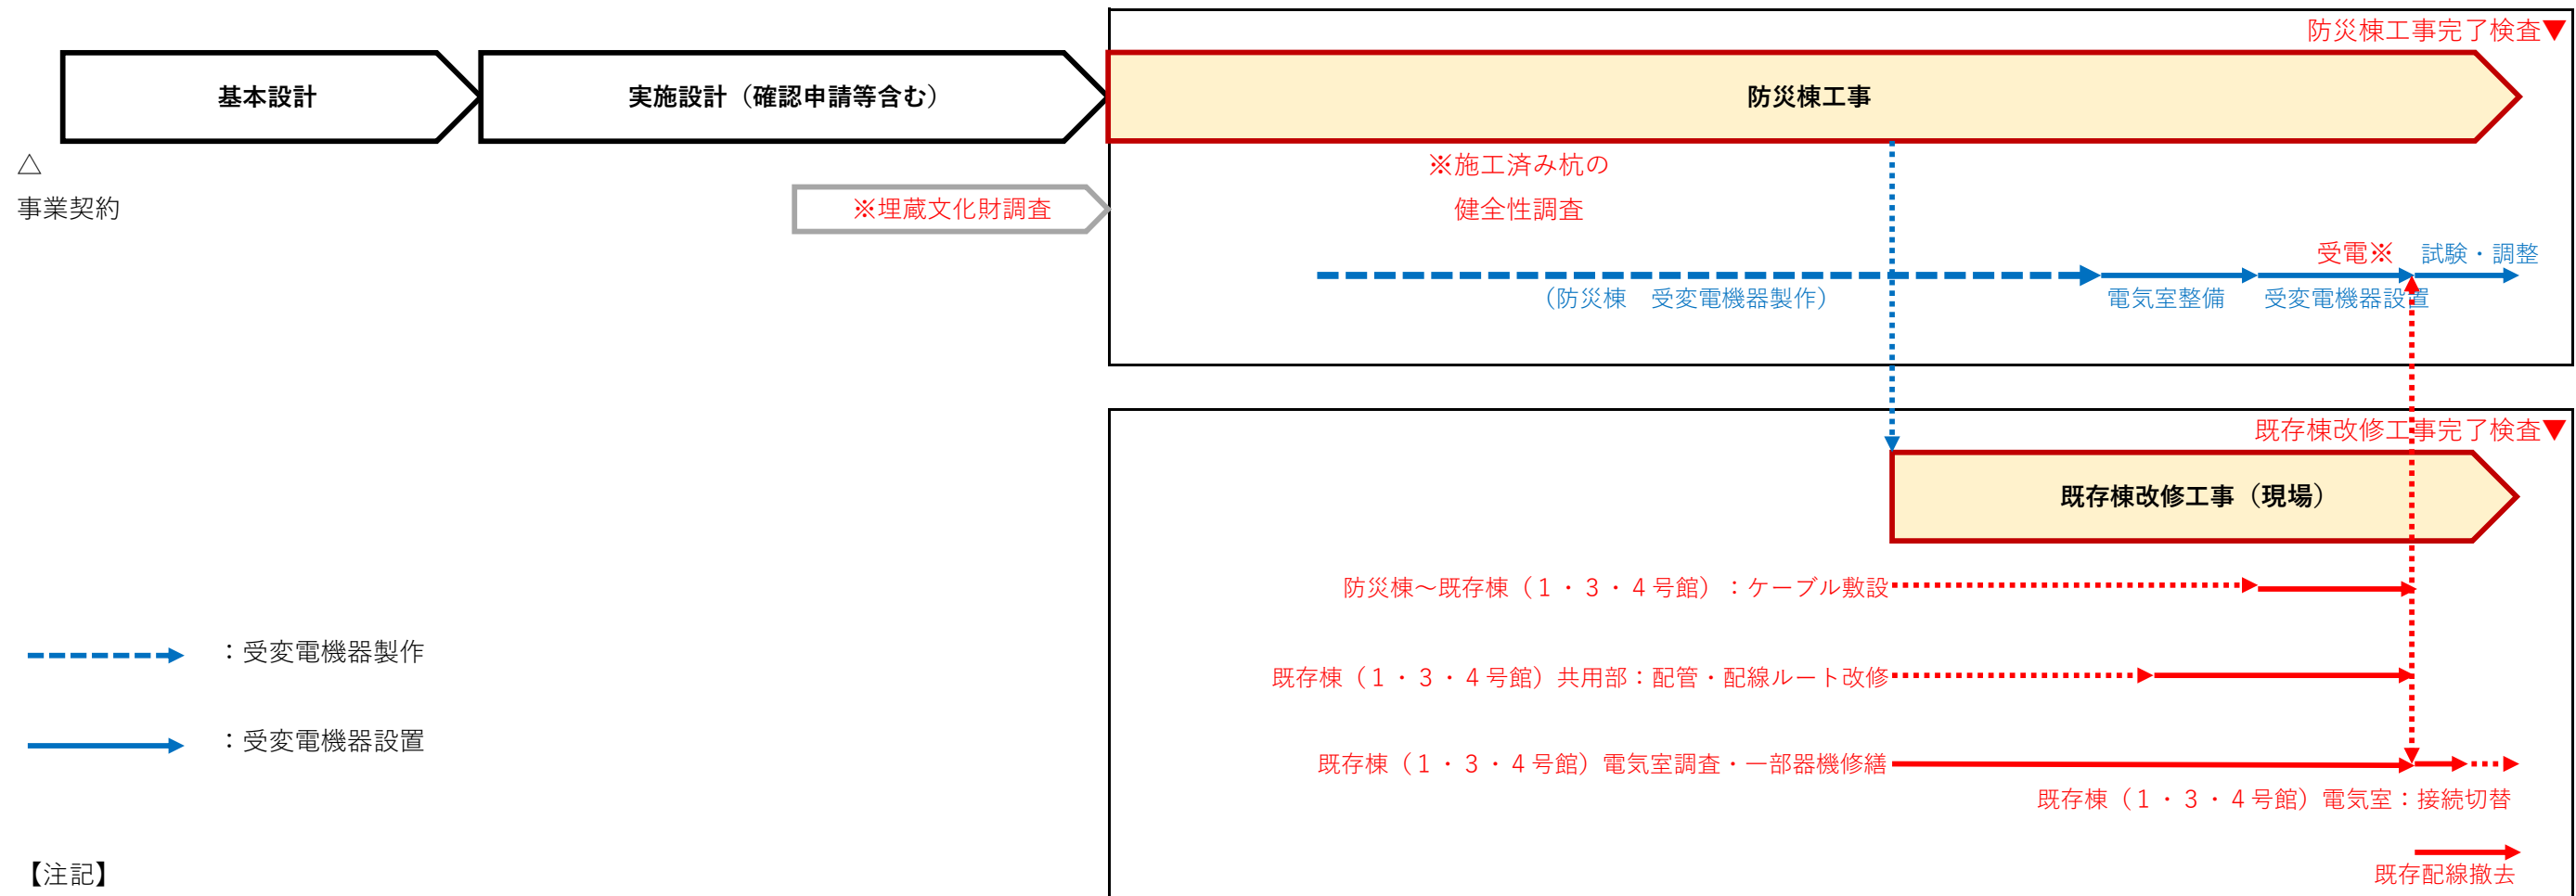

※埋蔵文化財調査ありの想定。防災棟工事着工までに完了すること。（掘削部分が確定していれば調査を早期に開始可能）

※施工済み杭の健全性調査結果、杭を使用できる想定。使用できない場合は、工期の見直しが必要。

※既存引込を利用する場合、約3か月前に届出（変電所での開閉器操作の申込）が必要。

※敷地北側から新規電力引き込みを行う場合、防災棟受電前に電力会社の工事が約32カ月必要。