

# 区域変更位置図

S=1:50,000 (A3)




国道54号路線図

中国地方整備局

2005.3

平面図 S=1:1000 (A3)

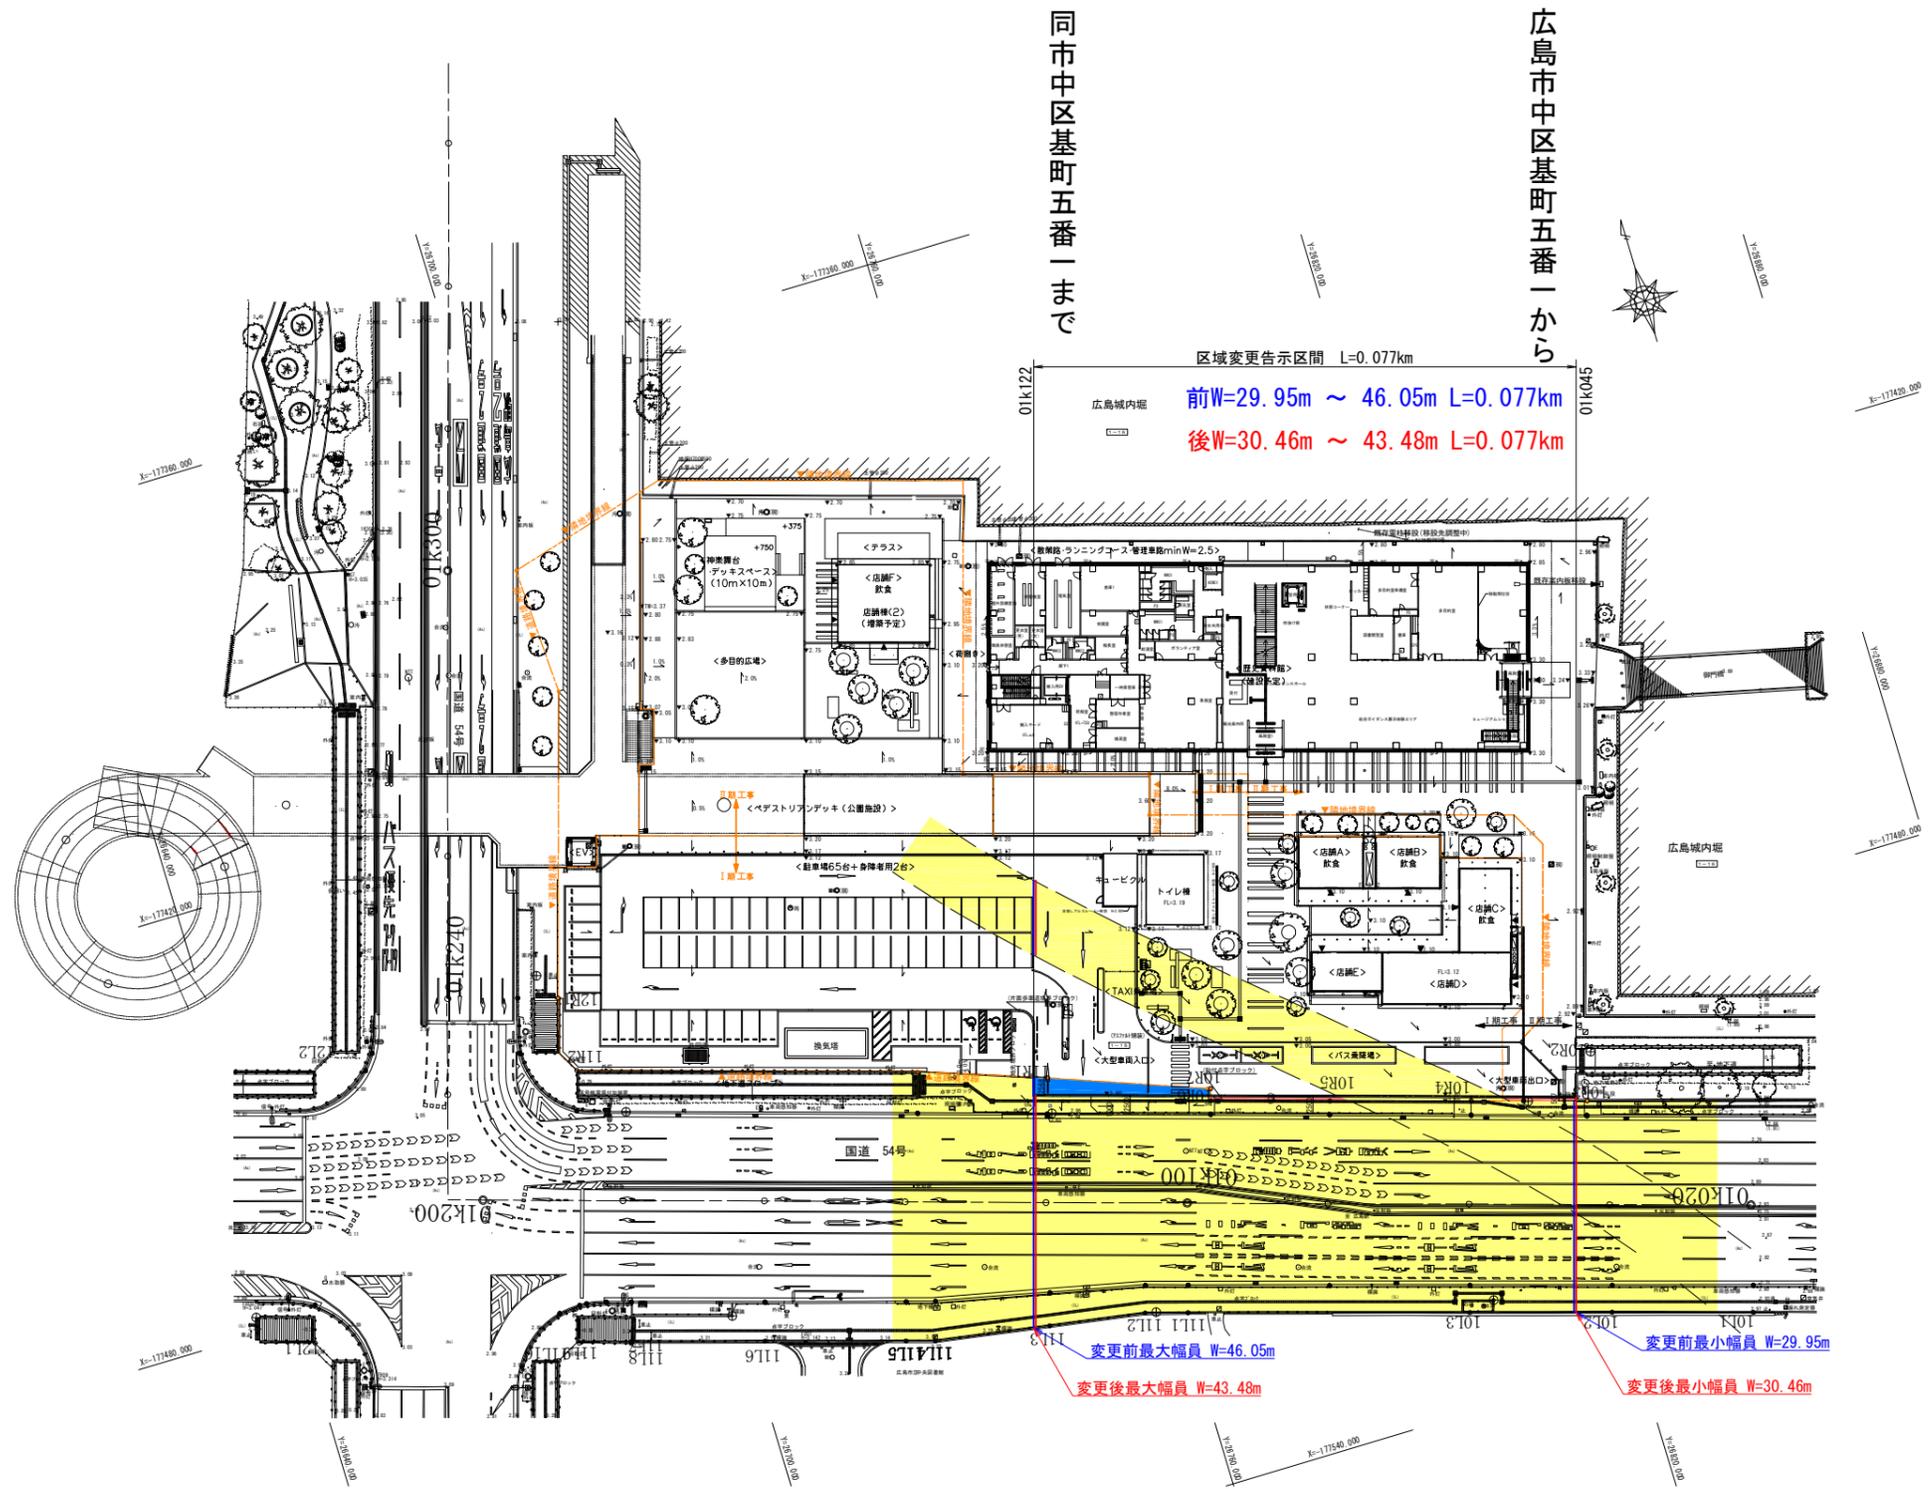

同市中区基町五番一まで

広島市中区基町五番一から

区域変更告示区間 L=0.077km  
 広島城内経  
 前W=29.95m ~ 46.05m L=0.077km  
 後W=30.46m ~ 43.48m L=0.077km

変更前最大幅員 W=46.05m  
 変更後最大幅員 W=43.48m  
 変更前最小幅員 W=29.95m  
 変更後最小幅員 W=30.46m

凡例

	変更後に増加する部分の道路区域
	変更後に減少する部分の道路区域
	変更のない部分の道路区域

【三の丸】

工事名	令和6年度 広島国道事務所管内交通安全設計他その2業務
図面名	平面図
作成年月日	令和7年6月
縮尺	1:1000 図面番号
会社名	セントラルコンサルタント株式会社
事業者名	中国地方整備局 広島国道事務所