




位置図

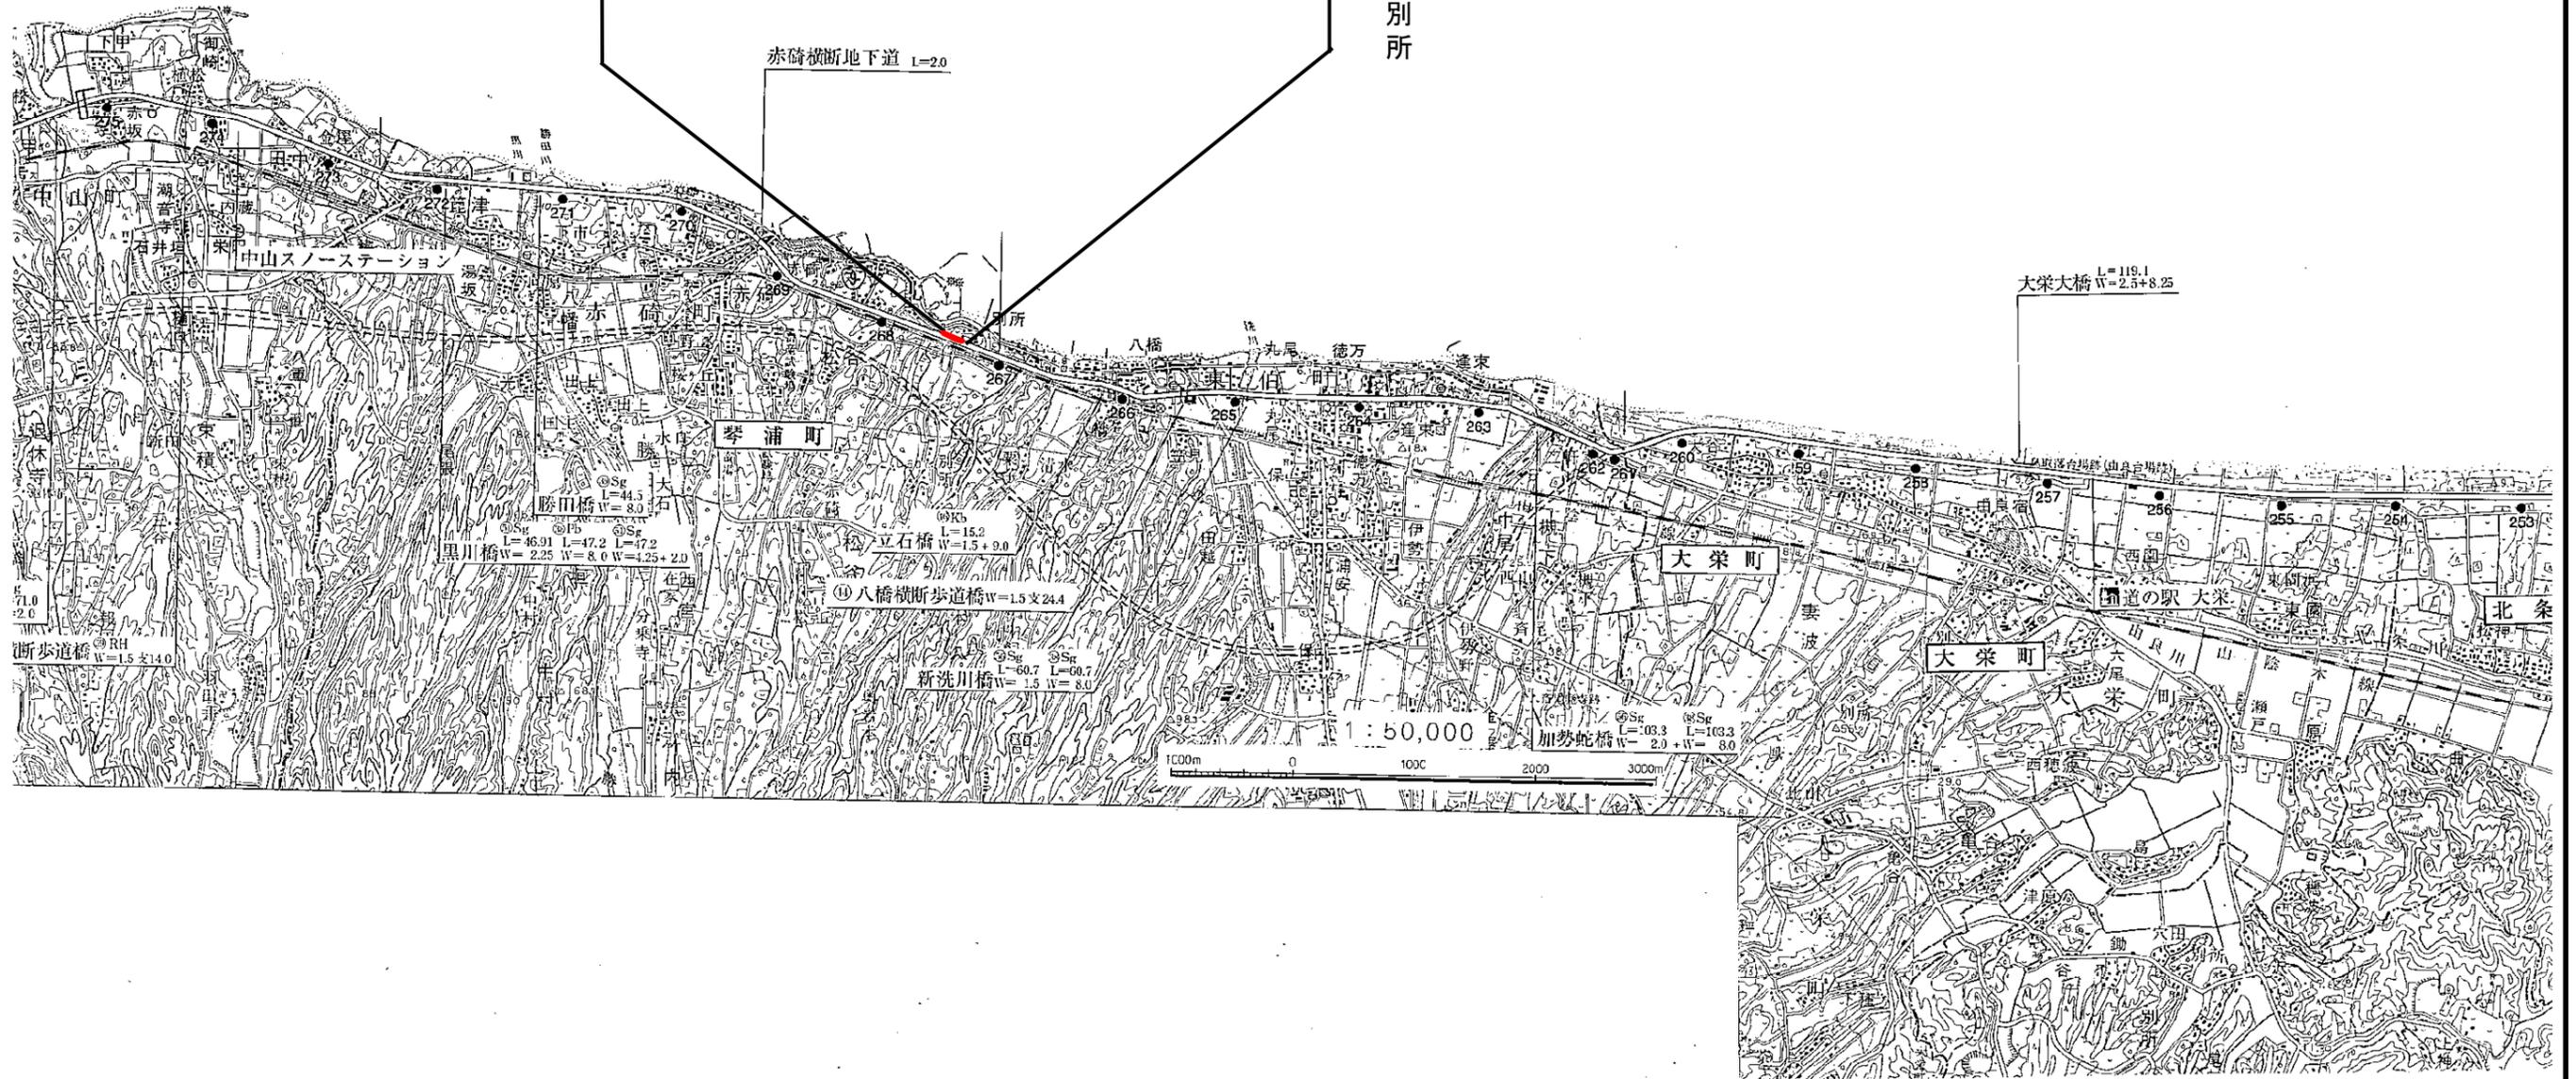

平面図

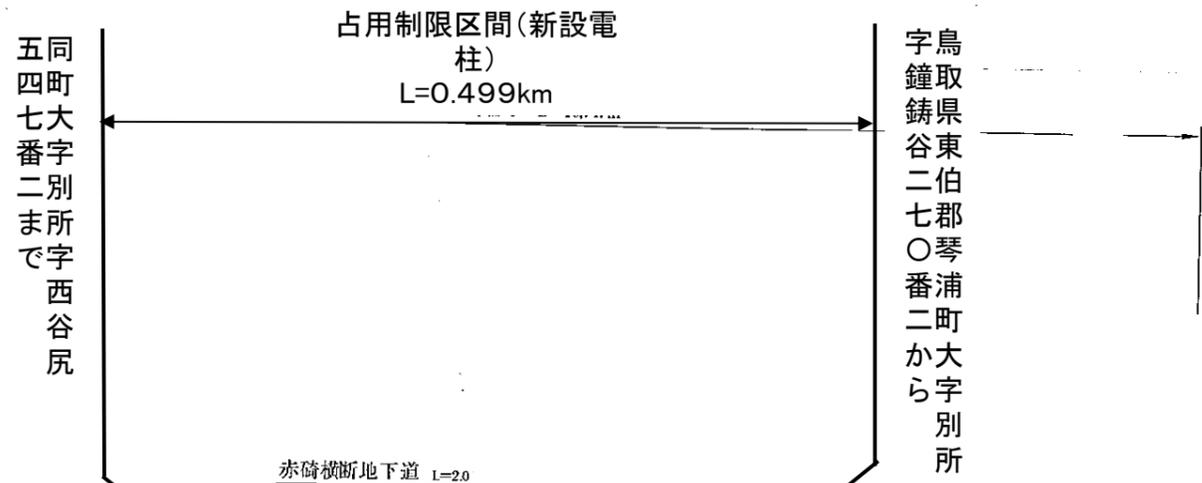

占用制限区域 (新設電柱) L=0.499km

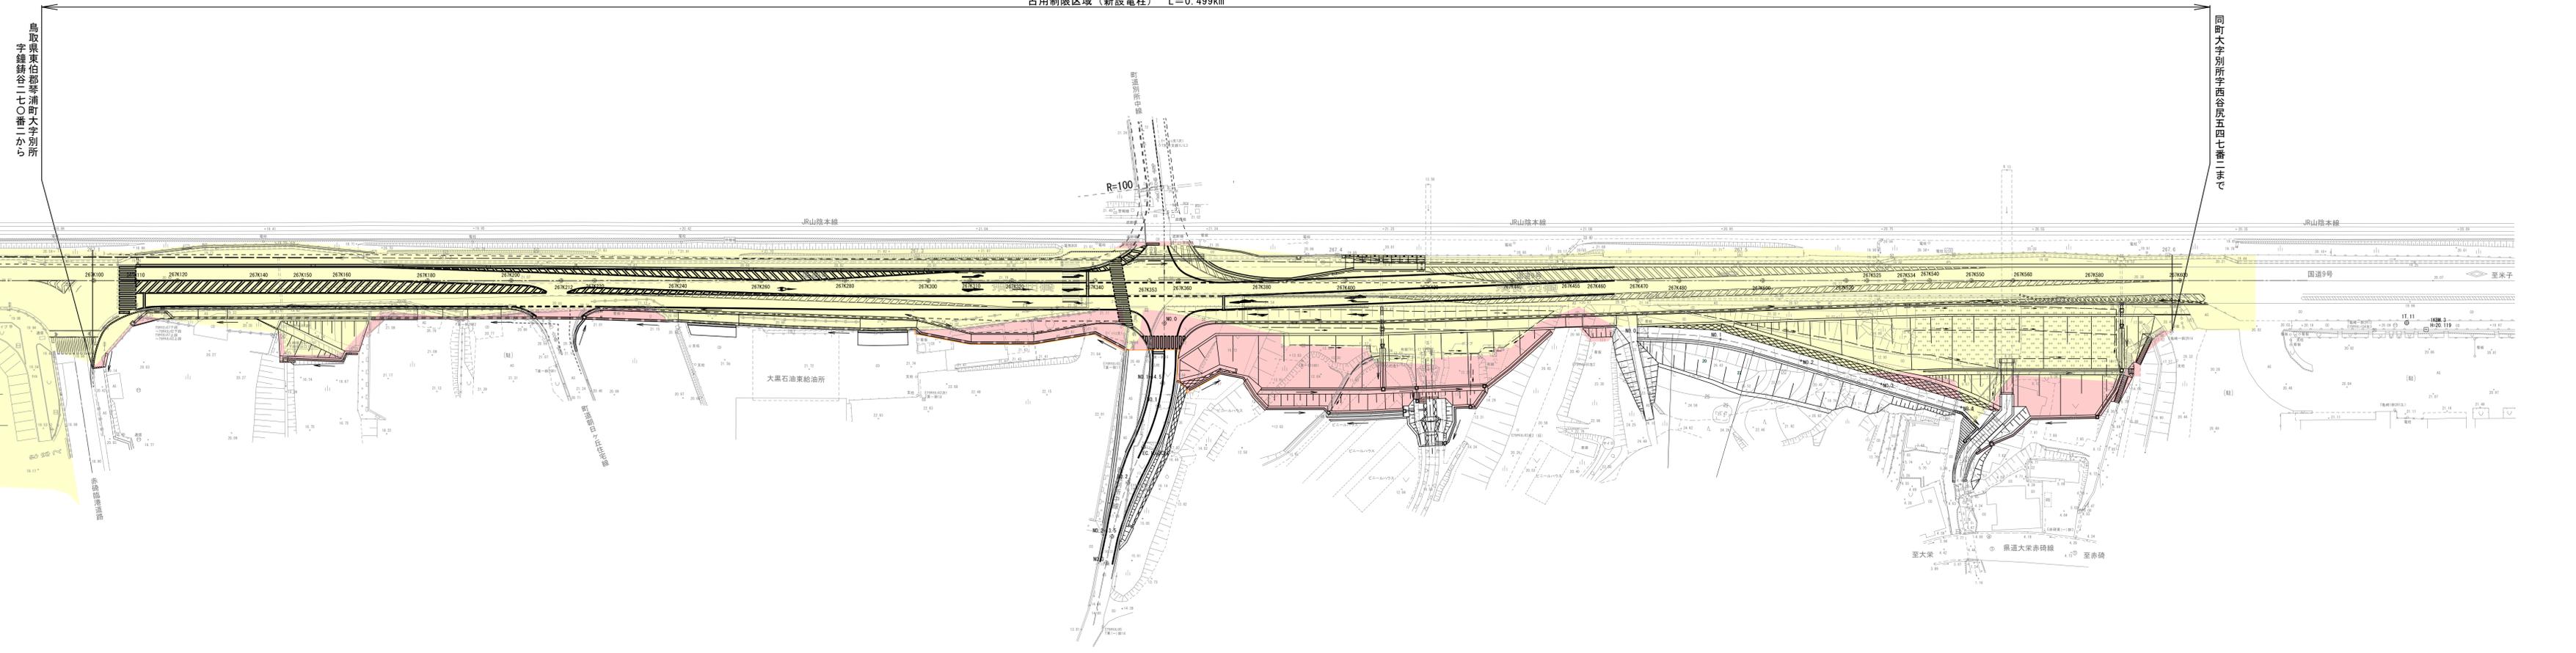

鳥取県東伯耆郡琴浦町大字別字鐘釜谷二七〇番二から

同町大字別字西谷尻五四七番二まで

凡 例	
■	既に制限区域の部分
■	新たに制限区域となる部分

工事名	国道9号別所地区交差点改良工事		
図面名	平 面 図		
作成年月日			
縮尺	1:500	図面番号	
会社名			
事務所名	倉吉河川国道事務所		