

区域変更位置図


S=1:50,000



区域変更平面図 S=1:500



凡 例	
	変更後、新たに道路区域となる部分
	変更前後共に道路区域の部分

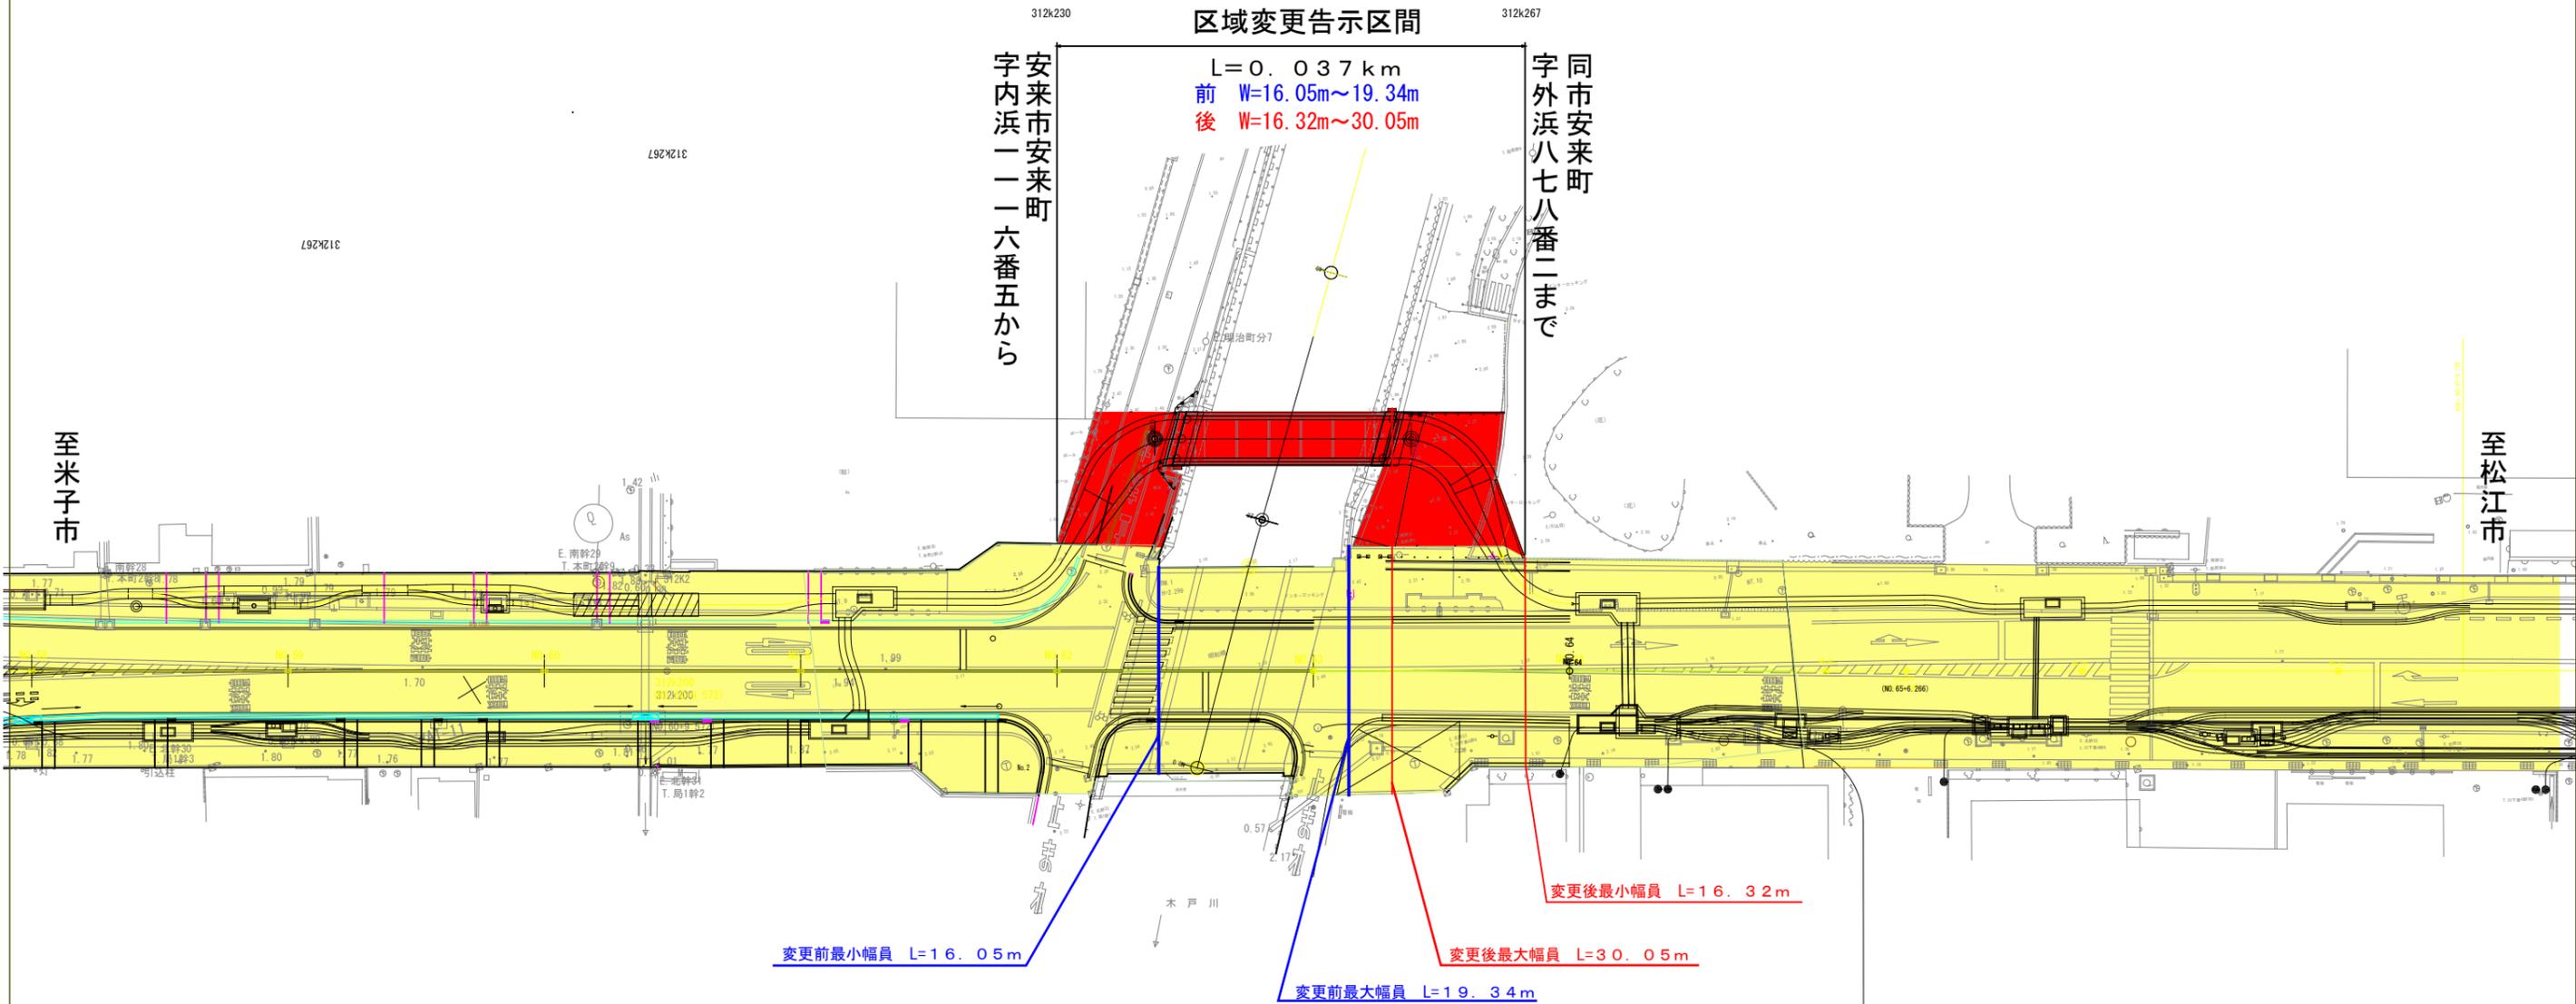

工事名			
図面名	道路区域告示図		
作成年月日			
縮尺	1:500	図面番号	/
会社名			
事業者名	松江国道事務所		