

島根県緊急輸送道路ネットワーク計画図


■緊急輸送道路凡例

緊急輸送道路の分類	記 号	備 考
第1次緊急輸送道路	—— (―――事業中)	高規格幹線道路
第2次緊急輸送道路	—— (―――事業中)	上記以外
第3次緊急輸送道路	——	

■防災拠点凡例

拠 点 の 分 類	記 号
	1次 2次 3次
A 県庁舎	●
B 市役所・町村役場庁舎	⊙ ⊠
C 道路・空港・港湾管理者庁舎	⊠
D 消防・警察・自衛隊・海上保安庁	● ■
E 空港・港湾	● ■
F ヘリポート	■ ▲
G インターチェンジ	□
H SA・PA・道の駅・鉄道	⊙ ⊠ ▲
I 広域防災拠点・集積備蓄基地	● ■
J 医療機関	● ■
K 災害応急対策・復旧拠点	■
L その他 (ライフライン関連機関 等)	■ ▲


浜田市市街図
縮尺 1:50,000

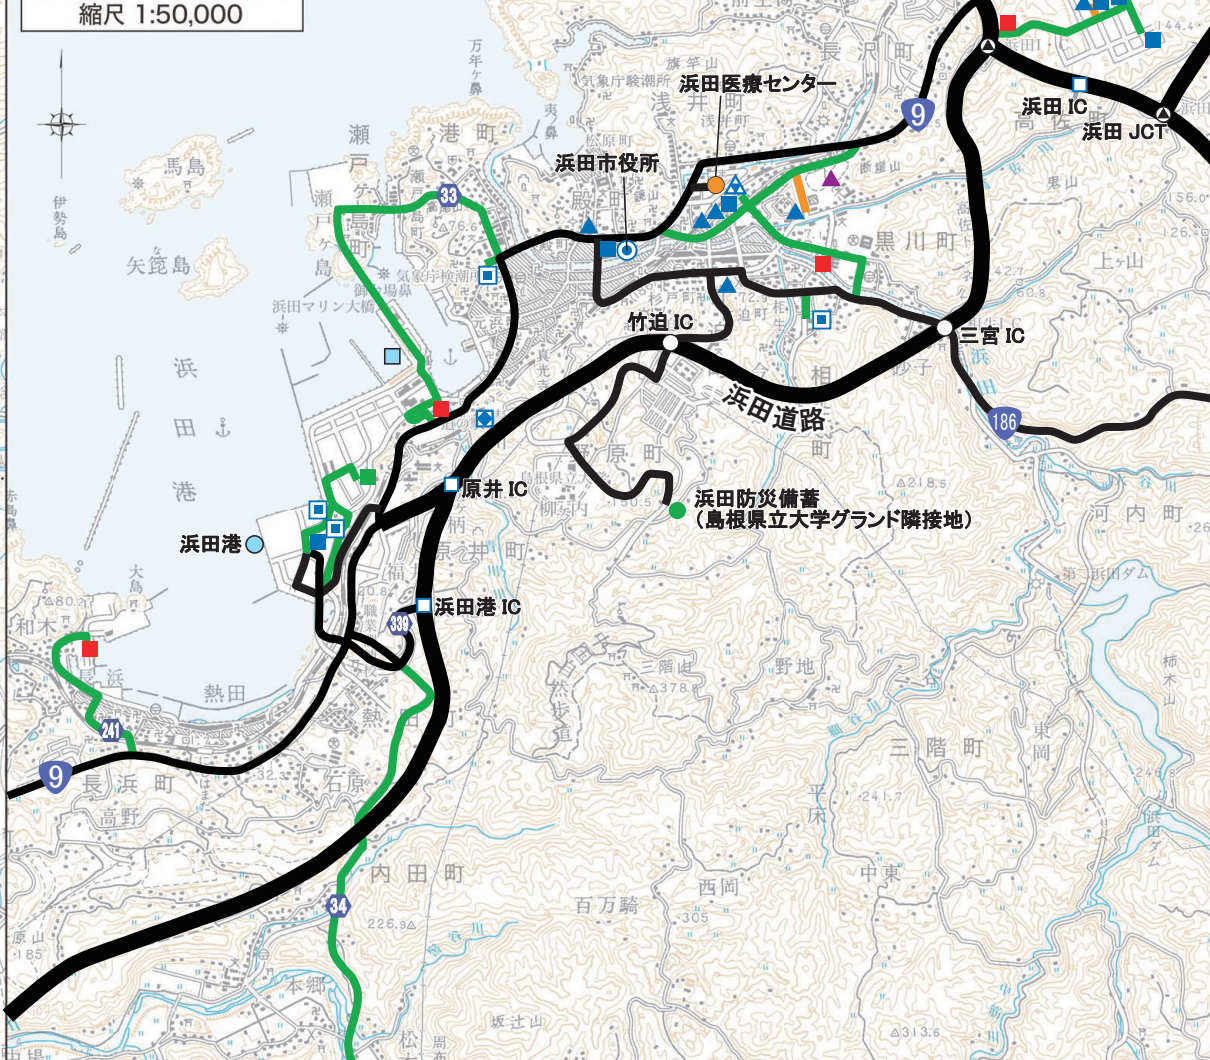


大田市市街図
縮尺 1:50,000



出雲市市街図
縮尺 1:50,000

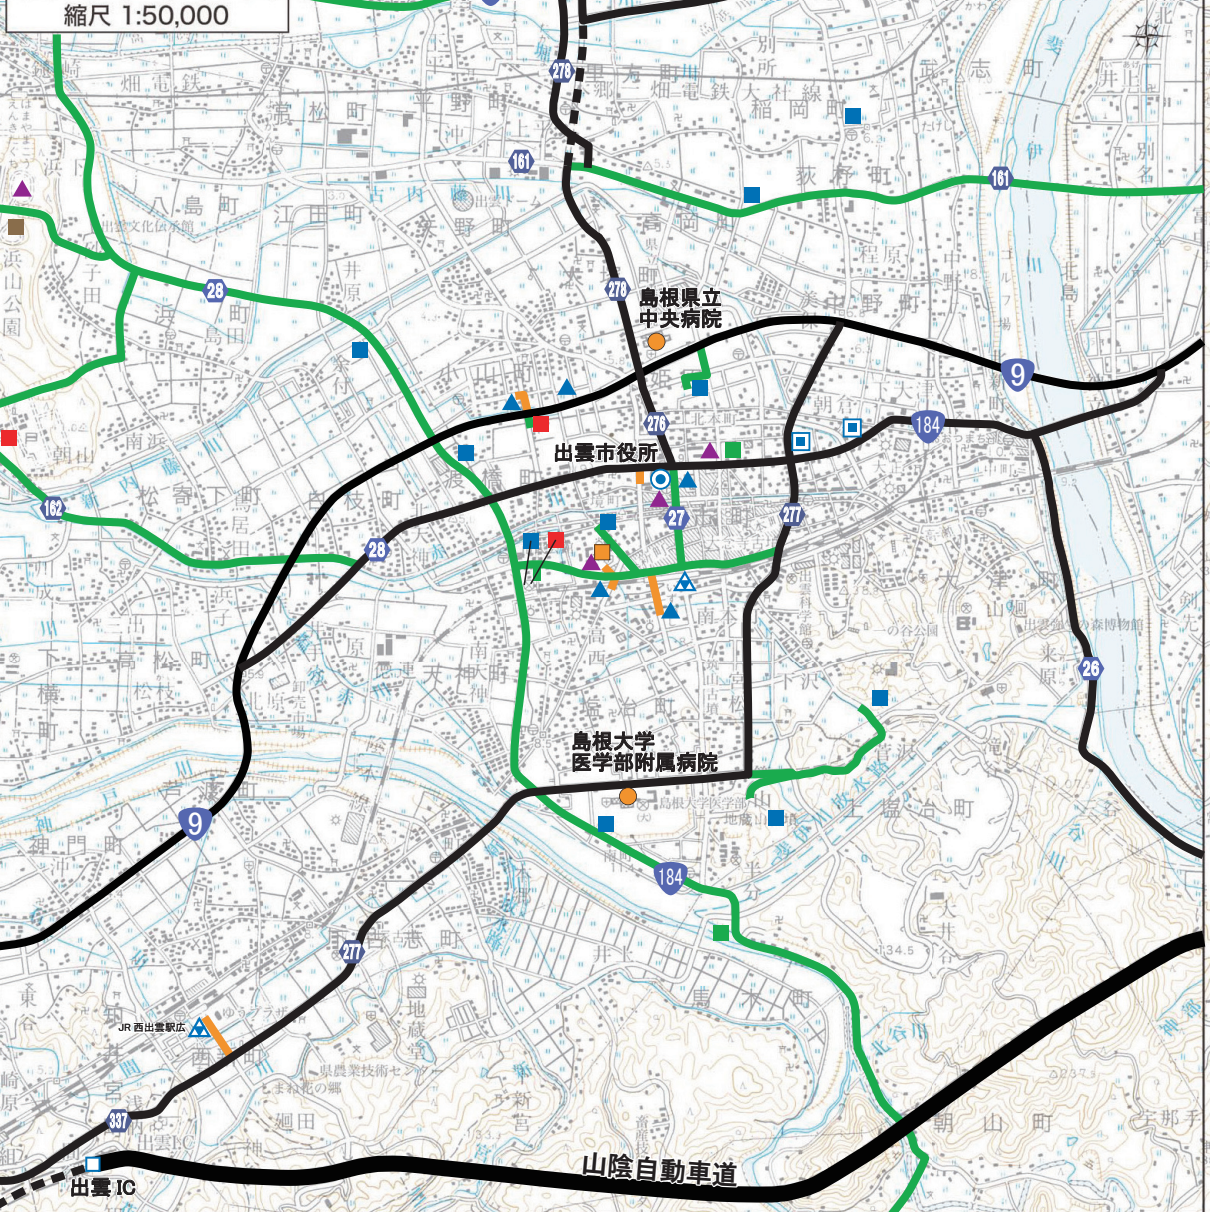

松江市市街図
縮尺 1:50,000

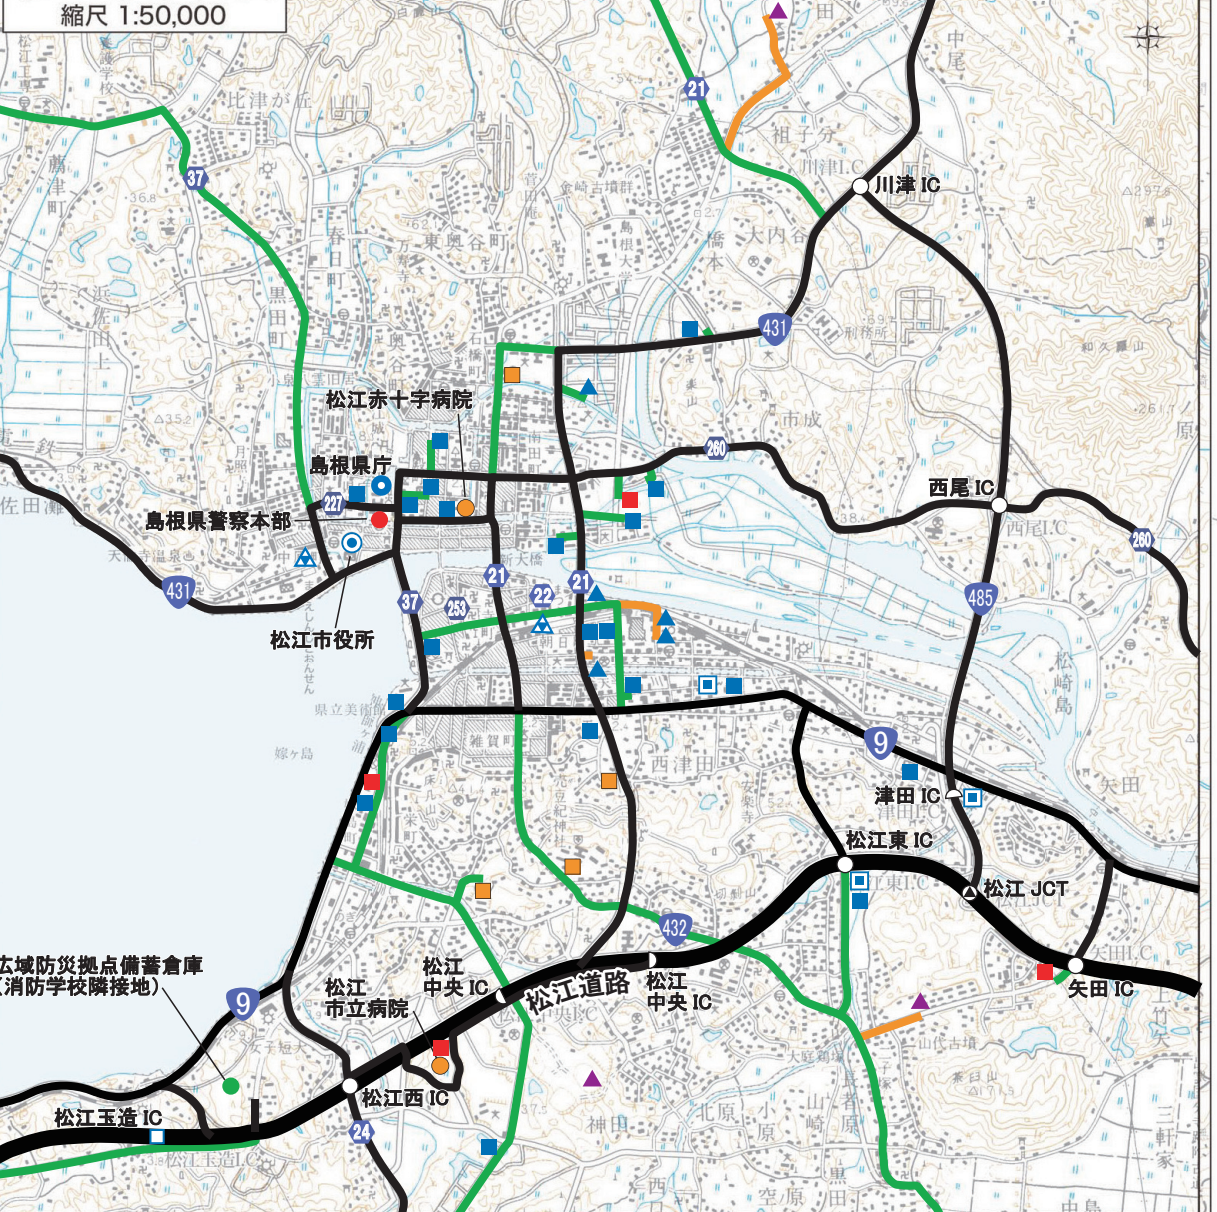

益田市市街図
縮尺 1:50,000

