



ICT活用工事(土工)の実施個所

【概要】

事務所名	防府土木建築事務所
年度	平成29年度
路河川名	都市計画街路環状一号線
工事名	都市計画街路整備(総合交付金)工事 第5工区
工事箇所	防府市大字牟礼地内
土工量(ICT対象)	路床盛土 2,500m ³
発注金額(円)	56,838,240円
請負金額(円)	当初:51,643,440円 → 変更:59,643,000円
工期	H30.9.8~H30.8.24
施工業者	澤田建設(株)

【位置図】

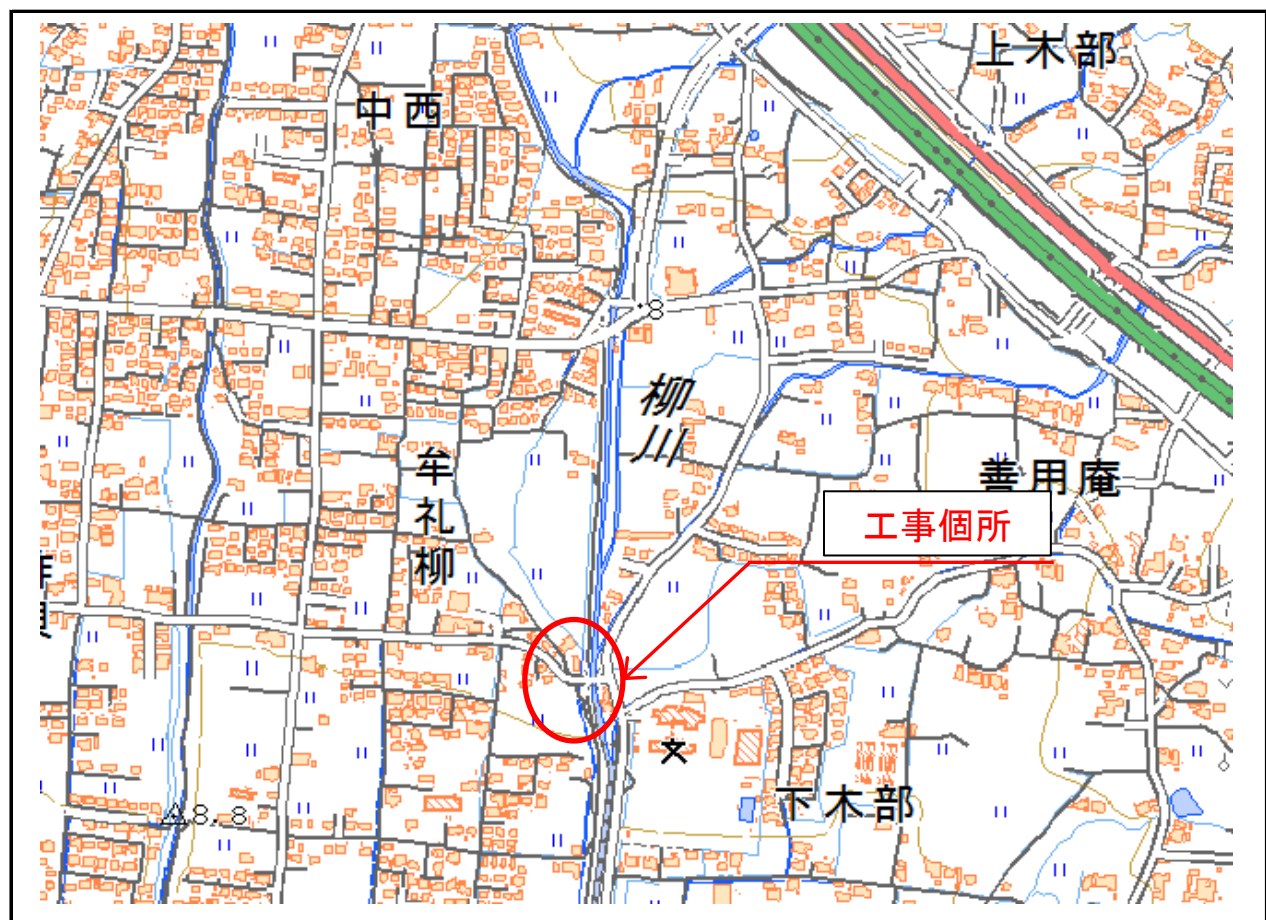


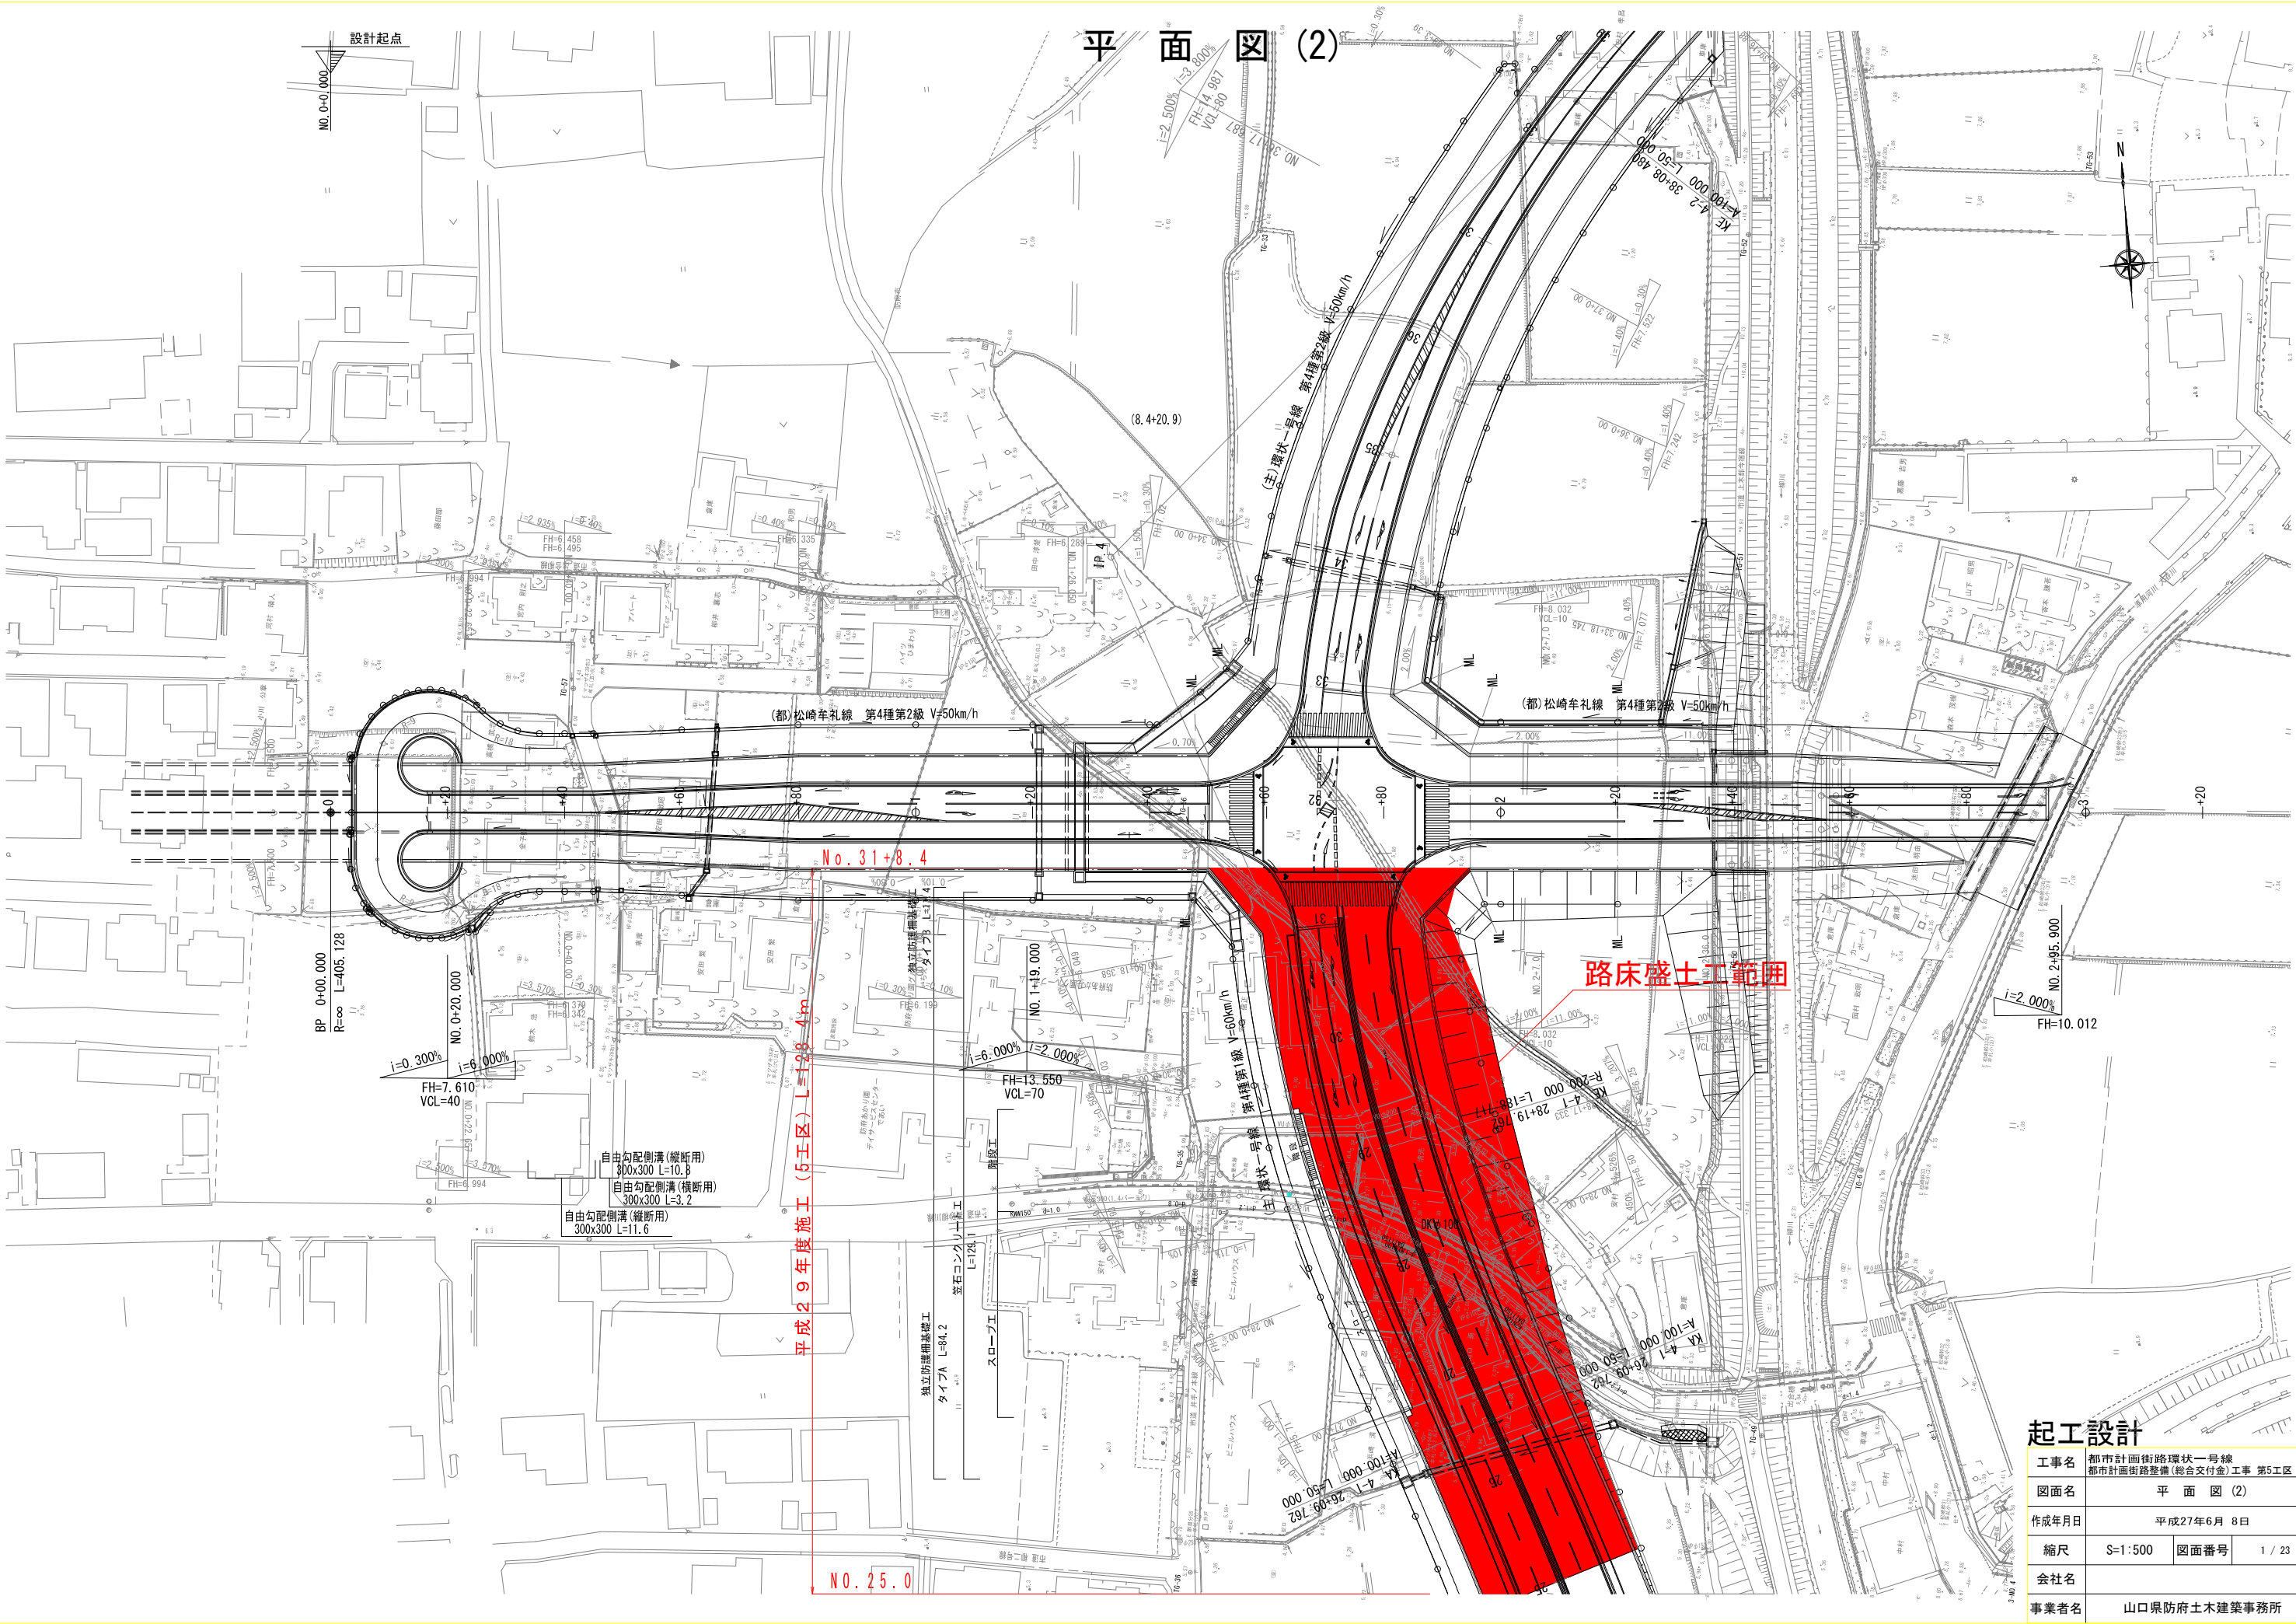


平面図 (2)

起工設計

工事名	都市計画街路環状一号线 都市計画街路整備(総合交付金)工事 第5工区		
図面名	平面図 (2)		
作成年月日	平成27年6月 8日		
縮尺	S=1:500	図面番号	1 / 23
会社名			
事業者名	山口県防府土木建築事務所		

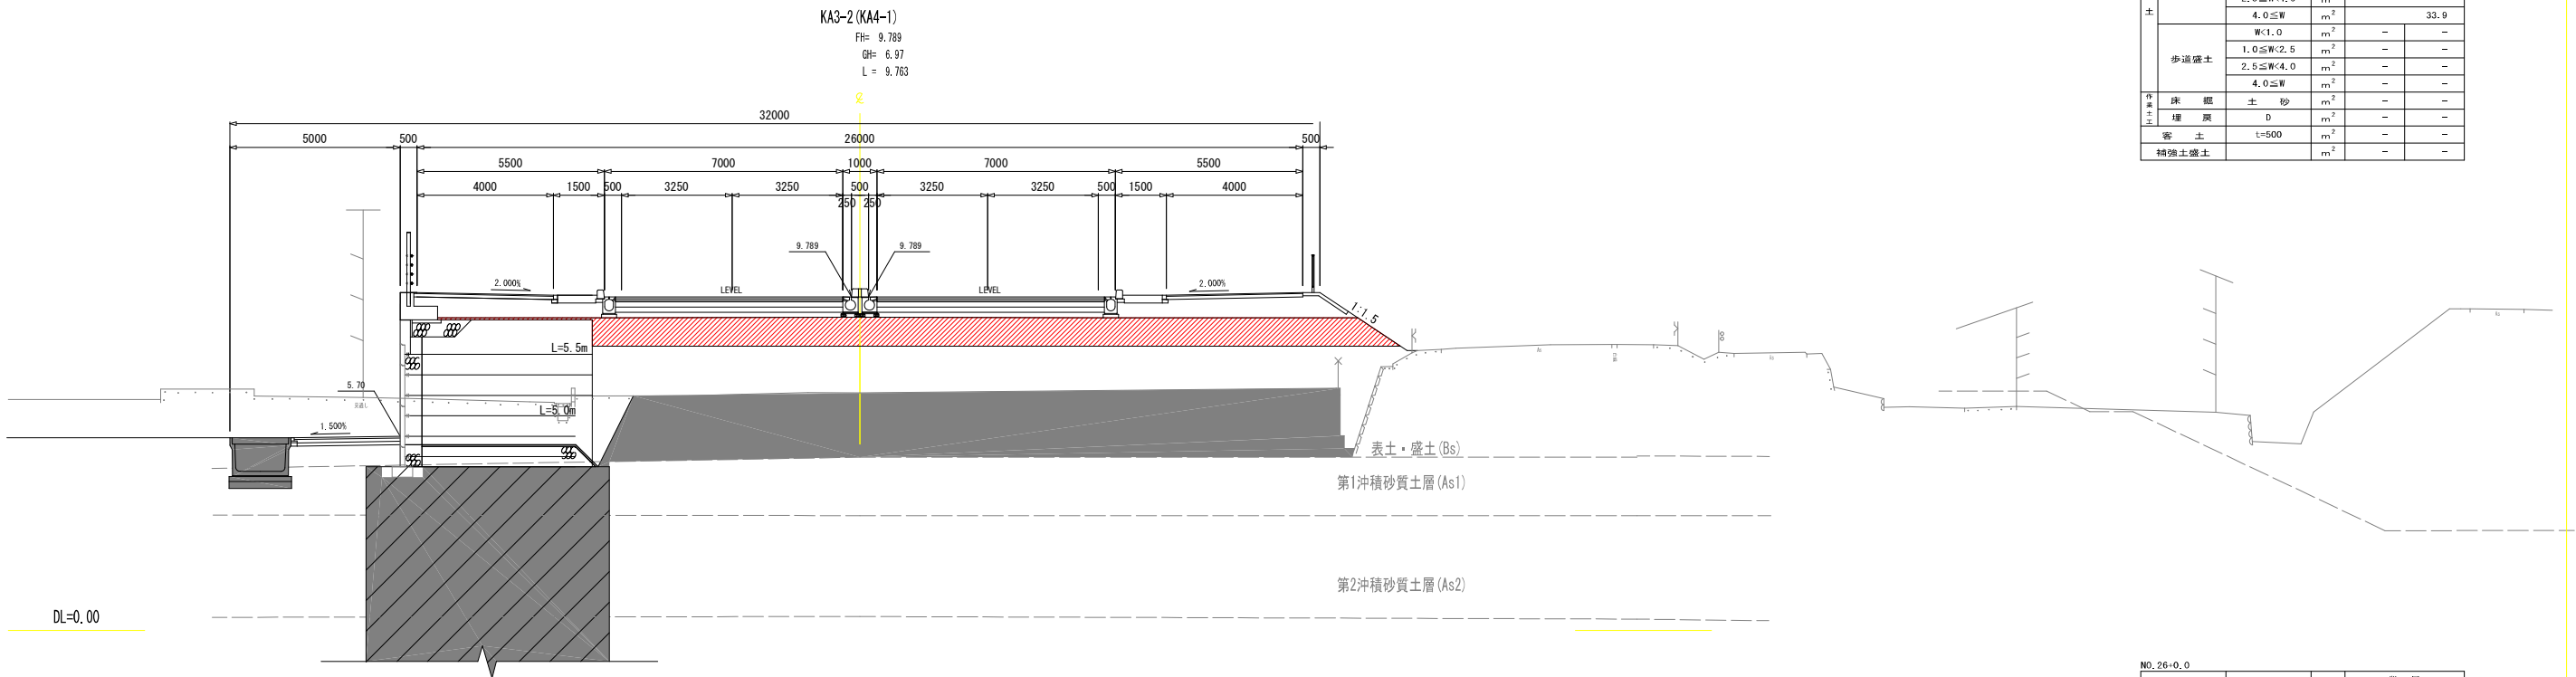

DL=0.00

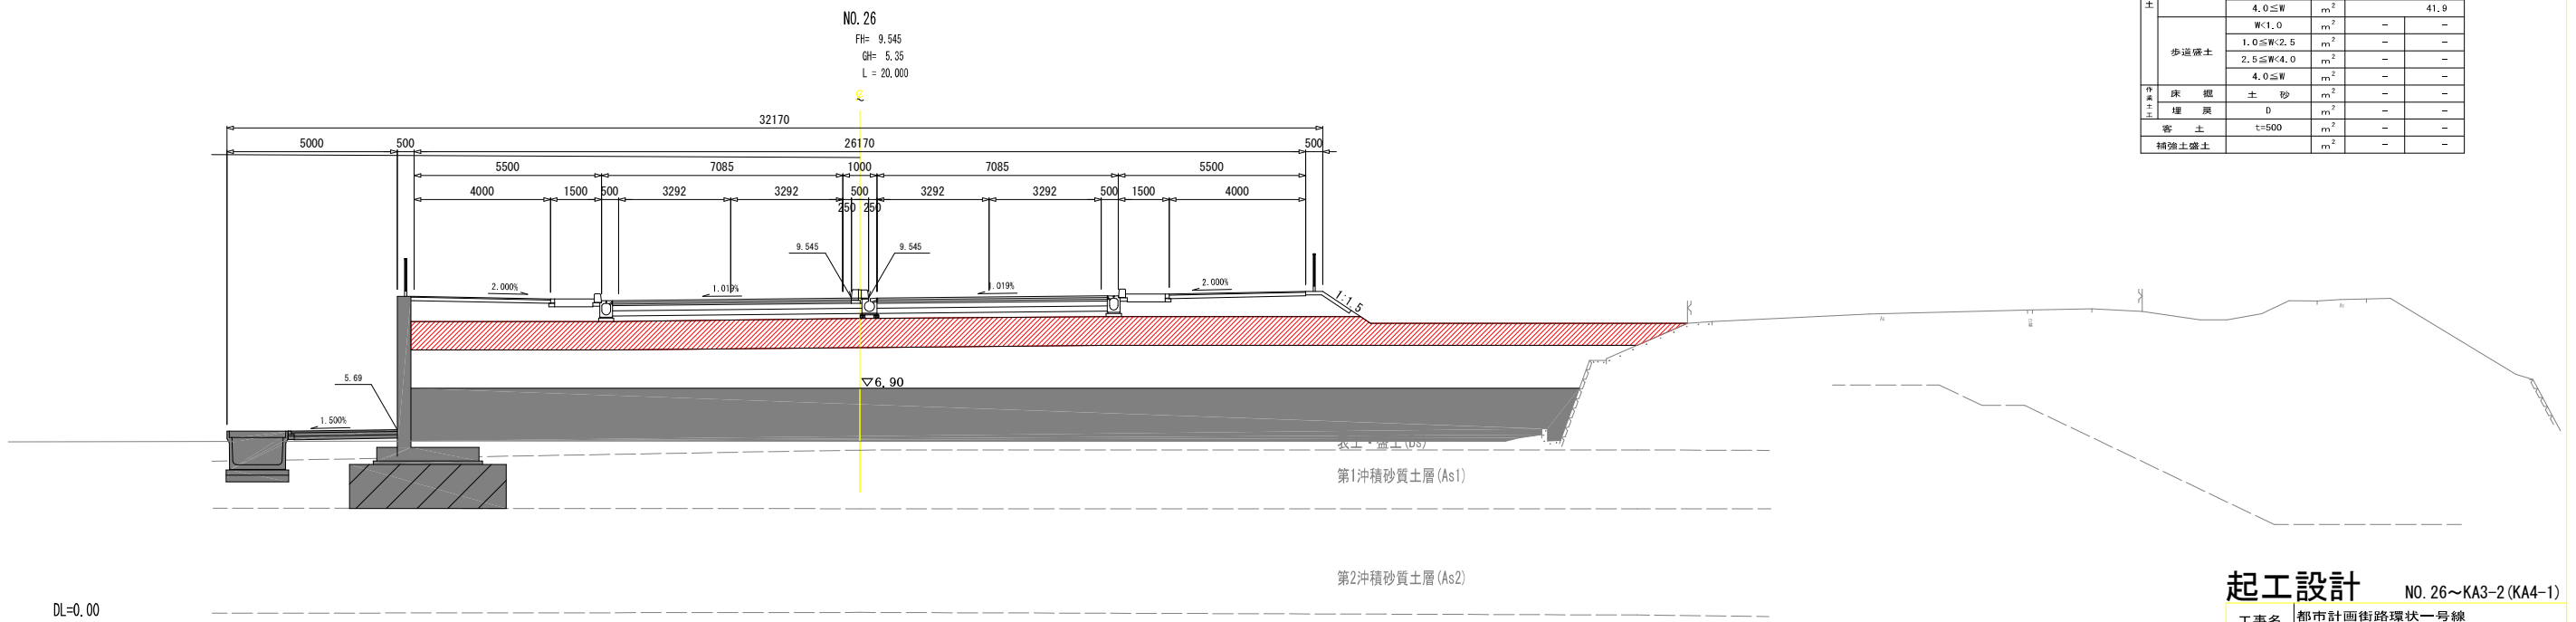

DL=0.00

路床盛土工範囲

KA3-2 (KA4-1)					
種 別	細 別	単 位	数 量		
			左 側	右 側	
盛 土	表土剥取	土 砂	m ²	-	-
	掘 削	土 砂	m ²	-	-
	路床盛土	W<1.0	m ²	-	-
		1.0≦W<2.5	m ²	-	-
		2.5≦W<4.0	m ²	-	-
		4.0≦W	m ²	-	19.7
	路体盛土	W<1.0	m ²	-	-
		1.0≦W<2.5	m ²	-	-
		2.5≦W<4.0	m ²	-	-
		4.0≦W	m ²	-	33.9
	歩道盛土	W<1.0	m ²	-	-
		1.0≦W<2.5	m ²	-	-
		2.5≦W<4.0	m ²	-	-
		4.0≦W	m ²	-	-
床 掘	土 砂	m ²	-	-	-
埋 戻	土	m ²	-	-	-
客 土	t=500	m ²	-	-	-
補強土盛土		m ²	-	-	-

NO.26-0.0					
種 別	細 別	単 位	数 量		
			左 側	右 側	
盛 土	表土剥取	土 砂	m ²	-	-
	掘 削	土 砂	m ²	-	-
	路床盛土	W<1.0	m ²	-	-
		1.0≦W<2.5	m ²	-	-
		2.5≦W<4.0	m ²	-	-
		4.0≦W	m ²	-	29.2
	路体盛土	W<1.0	m ²	-	-
		1.0≦W<2.5	m ²	-	-
		2.5≦W<4.0	m ²	-	-
		4.0≦W	m ²	-	41.9
	歩道盛土	W<1.0	m ²	-	-
		1.0≦W<2.5	m ²	-	-
		2.5≦W<4.0	m ²	-	-
		4.0≦W	m ²	-	-
床 掘	土 砂	m ²	-	-	-
埋 戻	土	m ²	-	-	-
客 土	t=500	m ²	-	-	-
補強土盛土		m ²	-	-	-


起工設計		NO. 26～KA3-2 (KA4-1)	
工事名	都市計画街路環状一号線 都市計画街路整備(総合交付金)工事 第5工区		
図面名	横断面(16)		
作成年月日	平成27年6月 8日		
縮尺	S=1:100	図面番号	5 / 23
会社名			
事業者名	山口県防府土木建築事務所		


ICT活用工事(土工)の実施個所

【概要】

事務所名	柳井土木建築事務所
年度	平成29年度
路河川名	主要県道柳井上関線
工事名	平成29年度 主要県道柳井上関線 道路改良(総合交付金・広域 0県)工事第1工区
工事箇所	柳井市伊保庄 地内
土工量(ICT対象)	路体盛土 7800m ³
発注金額(円)	58,717,440円
請負金額(円)	52,527,333円
工期	H30.3.19～H30.10.19
施工業者	(株)ササキ

【位置図】

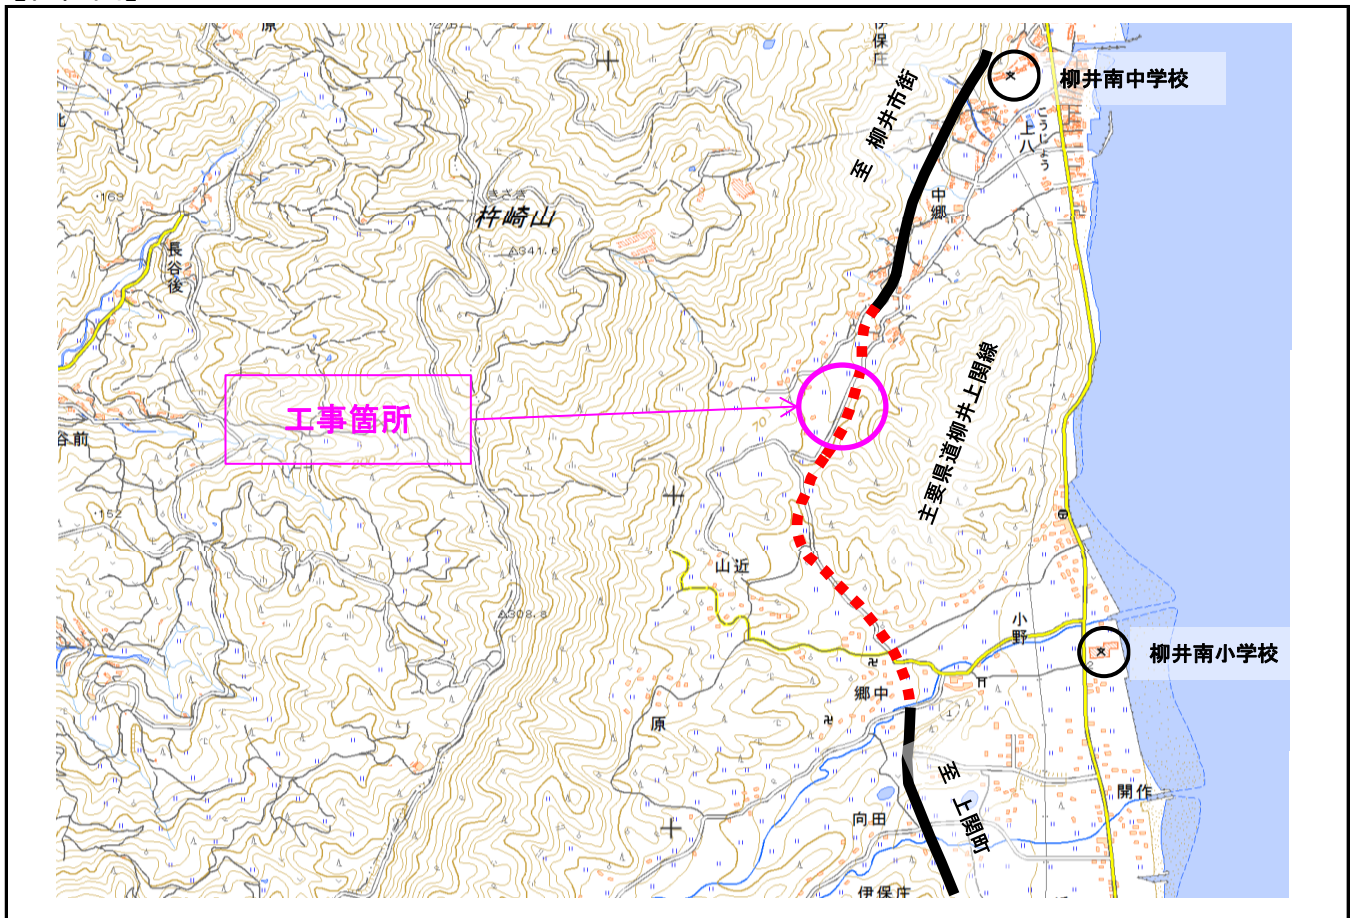

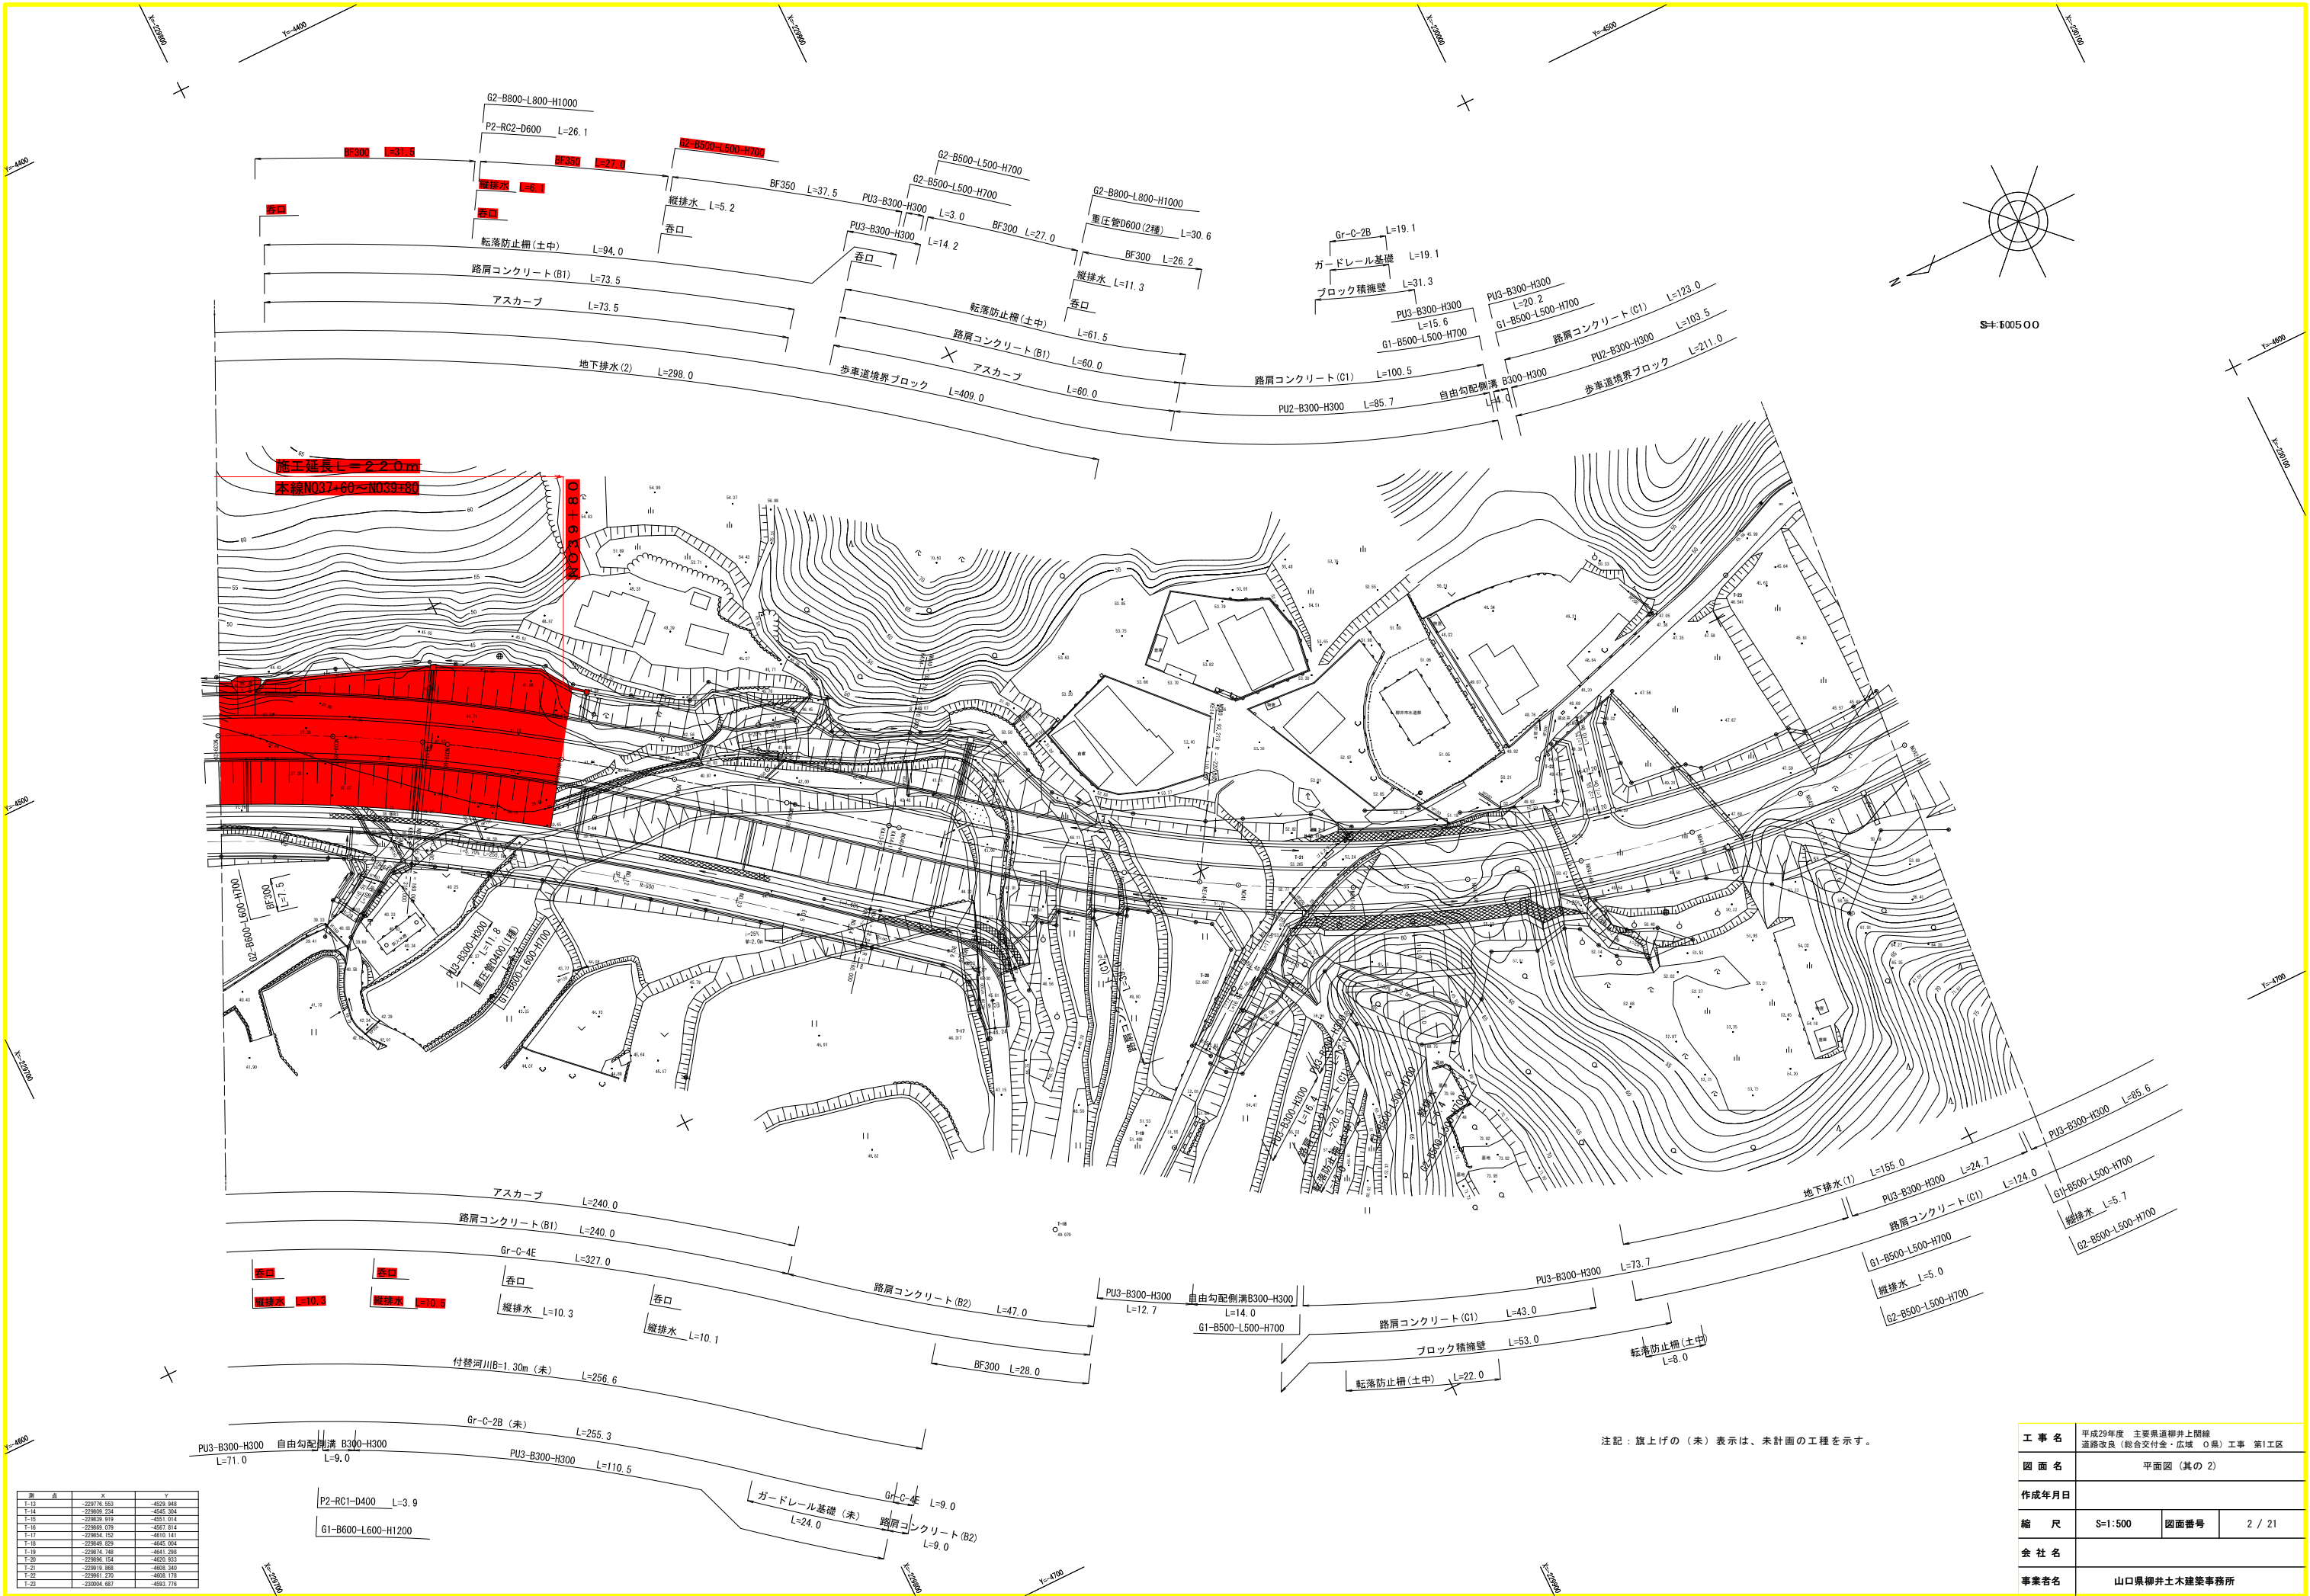

測点	X	Y
T-13	-22978.553	-4529.848
T-14	-22980.124	-4543.304
T-15	-22980.919	-4551.014
T-16	-22980.979	-4557.014
T-17	-22984.132	-4519.141
T-18	-22984.829	-4465.004
T-19	-22979.748	-4541.299
T-20	-22980.154	-4520.533
T-21	-22919.888	-4603.240
T-22	-22945.270	-4608.173
T-23	-22904.687	-4593.778

注記：旗上げの（未）表示は、未計画の工種を示す。


工事名	平成29年度 主要県道柳井上開線 道路改良（総合交付金・広域 〇県）工事 第1区		
図面名	平面図（其の2）		
作成年月日			
縮尺	S=1:500	図面番号	2 / 21
会社名			
事業者名	山口県柳井土木建築事務所		

標準断面図(1/2)

S=1:50

路肩舗装詳細図(歩道部) S=1:10


路肩舗装詳細図(車道部) S=1:10

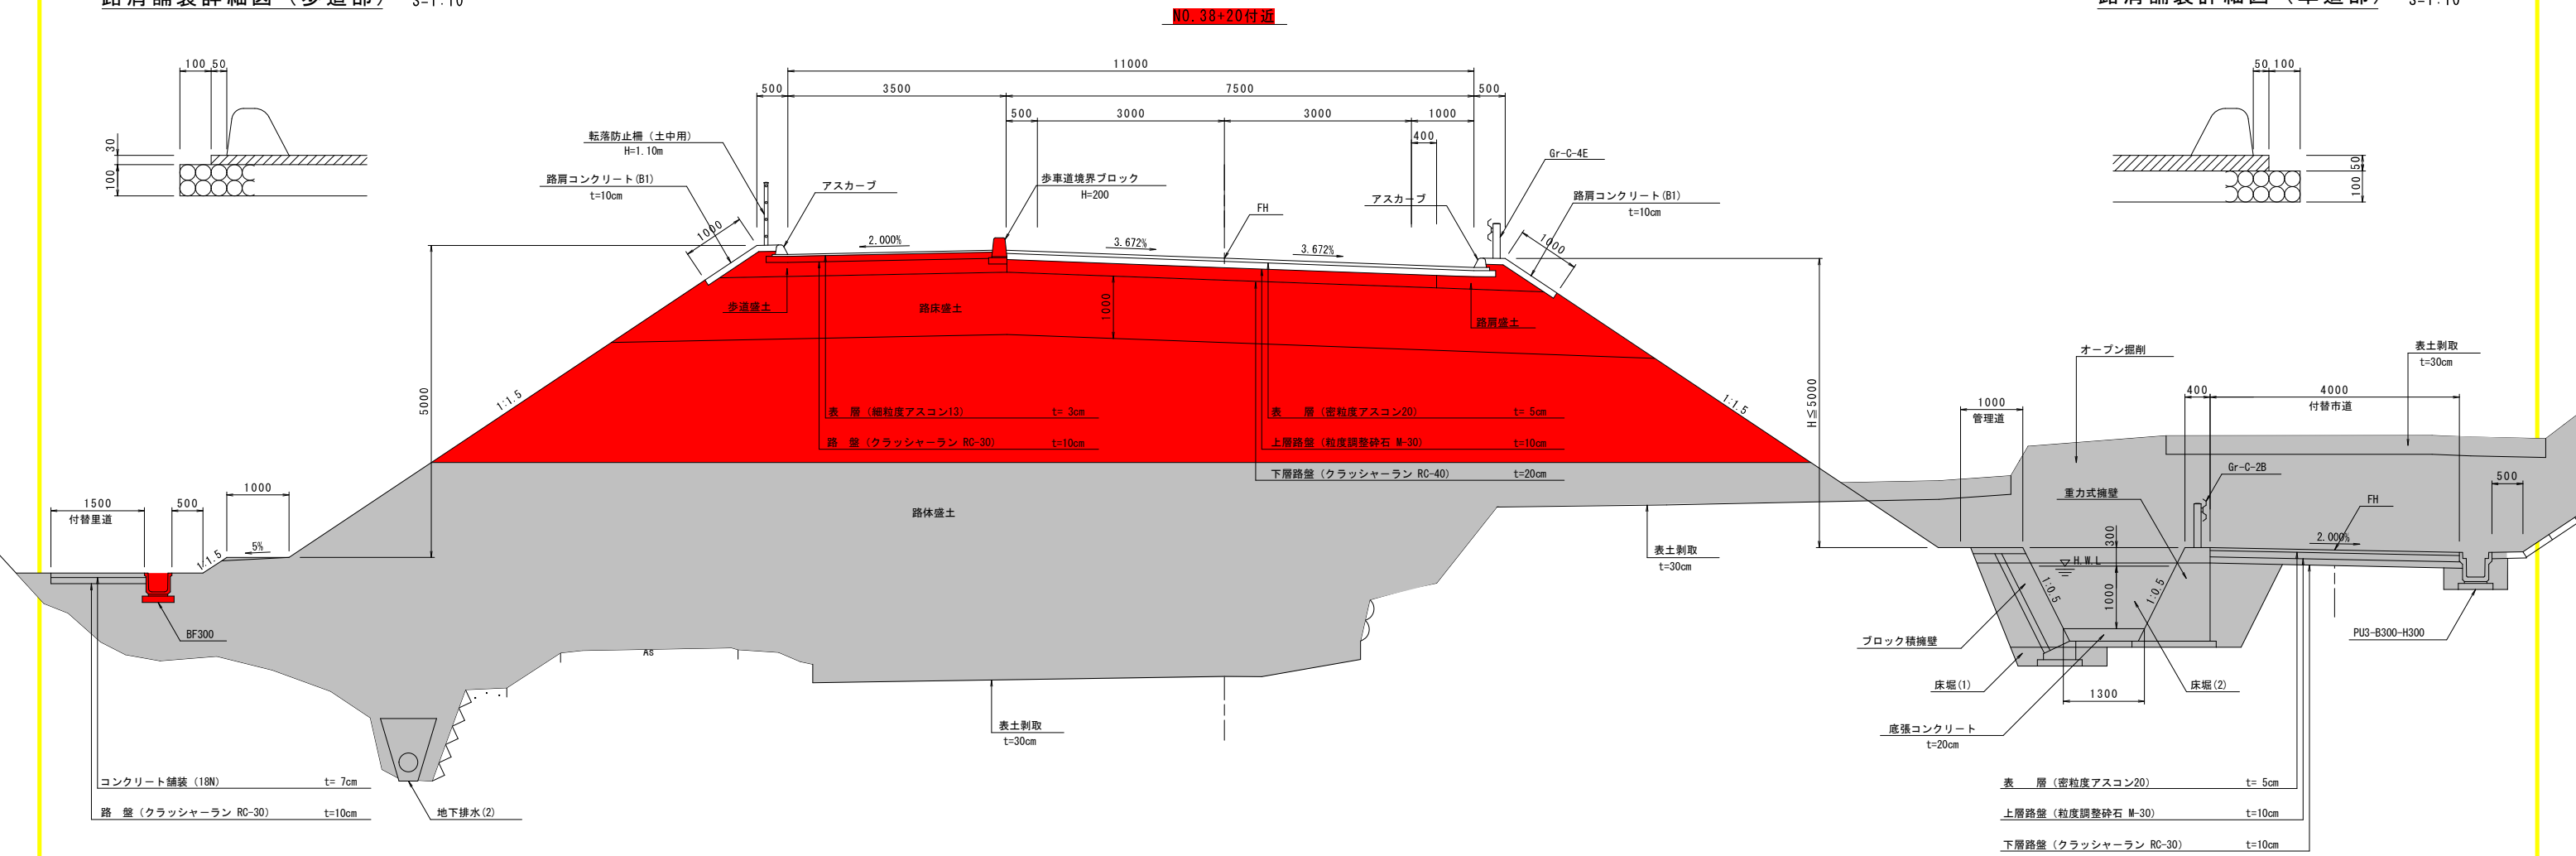

注) 地下排水は現地の湧水状況に応じて適宜設置すること。

N0. 37付近

宅地進入部舗装詳細図 S=1:10

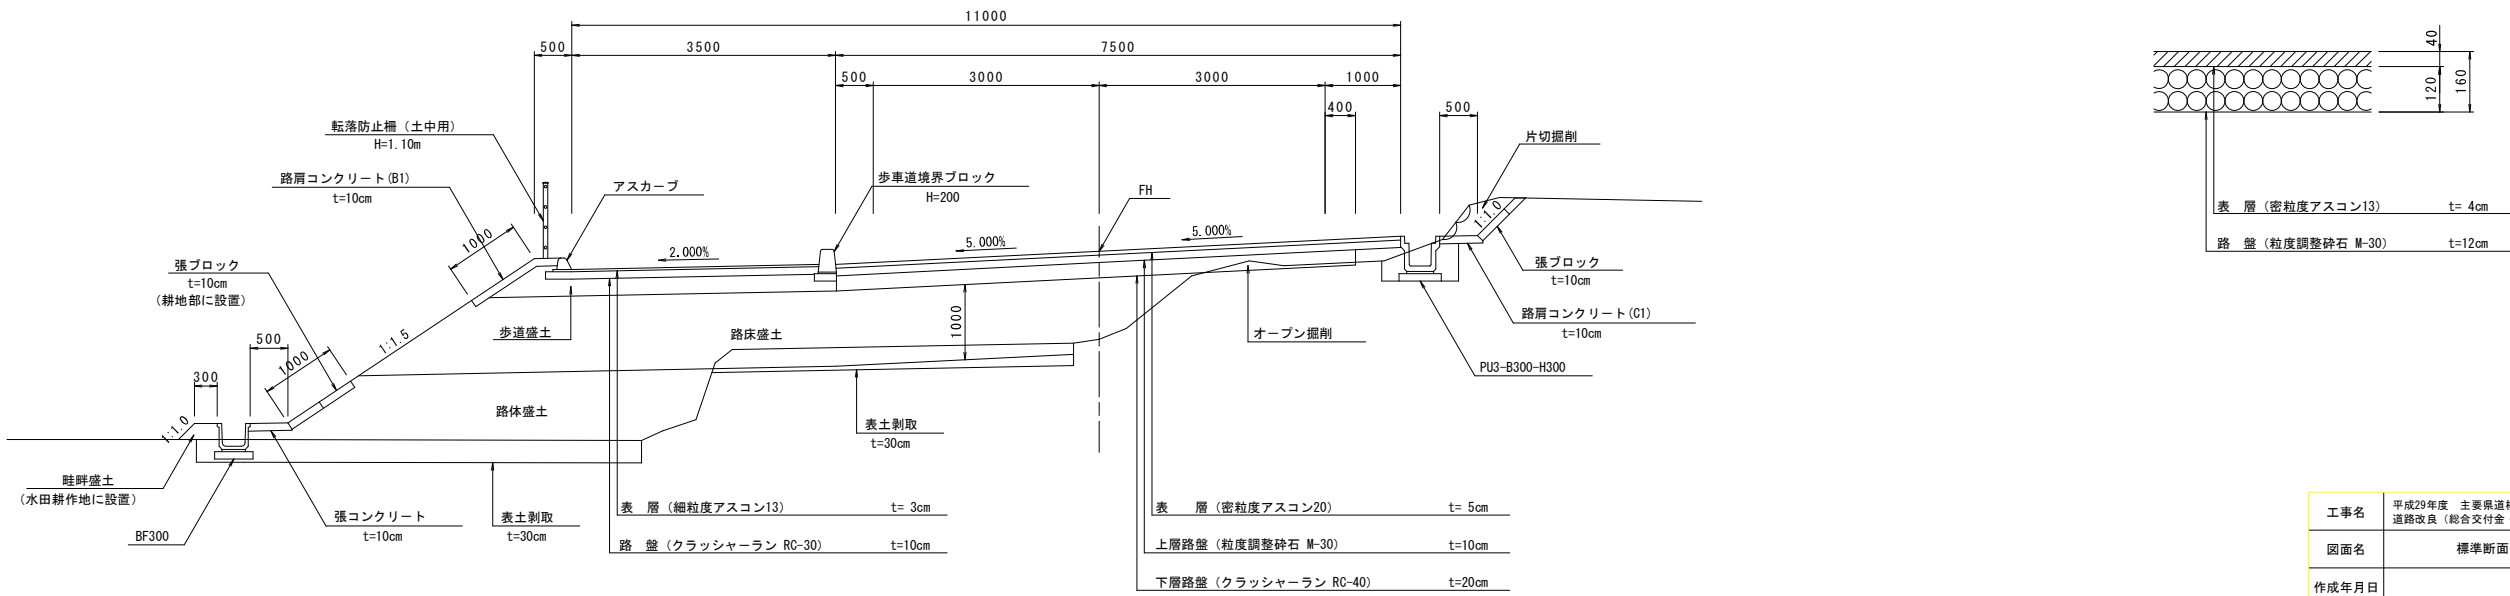

工事名	平成29年度 主要県道柳井上関線 道路改良(総合交付金・広域 〇県) 工事 第1工区		
図面名	標準断面図(其の 1)		
作成年月日			
縮尺	S=1:50	図面番号	4 / 21
会社名			
事業者名	山口県柳井土木建築事務所		