


# 芦田川水系河川整備計画

(国管理区間)

附 図




1-5k

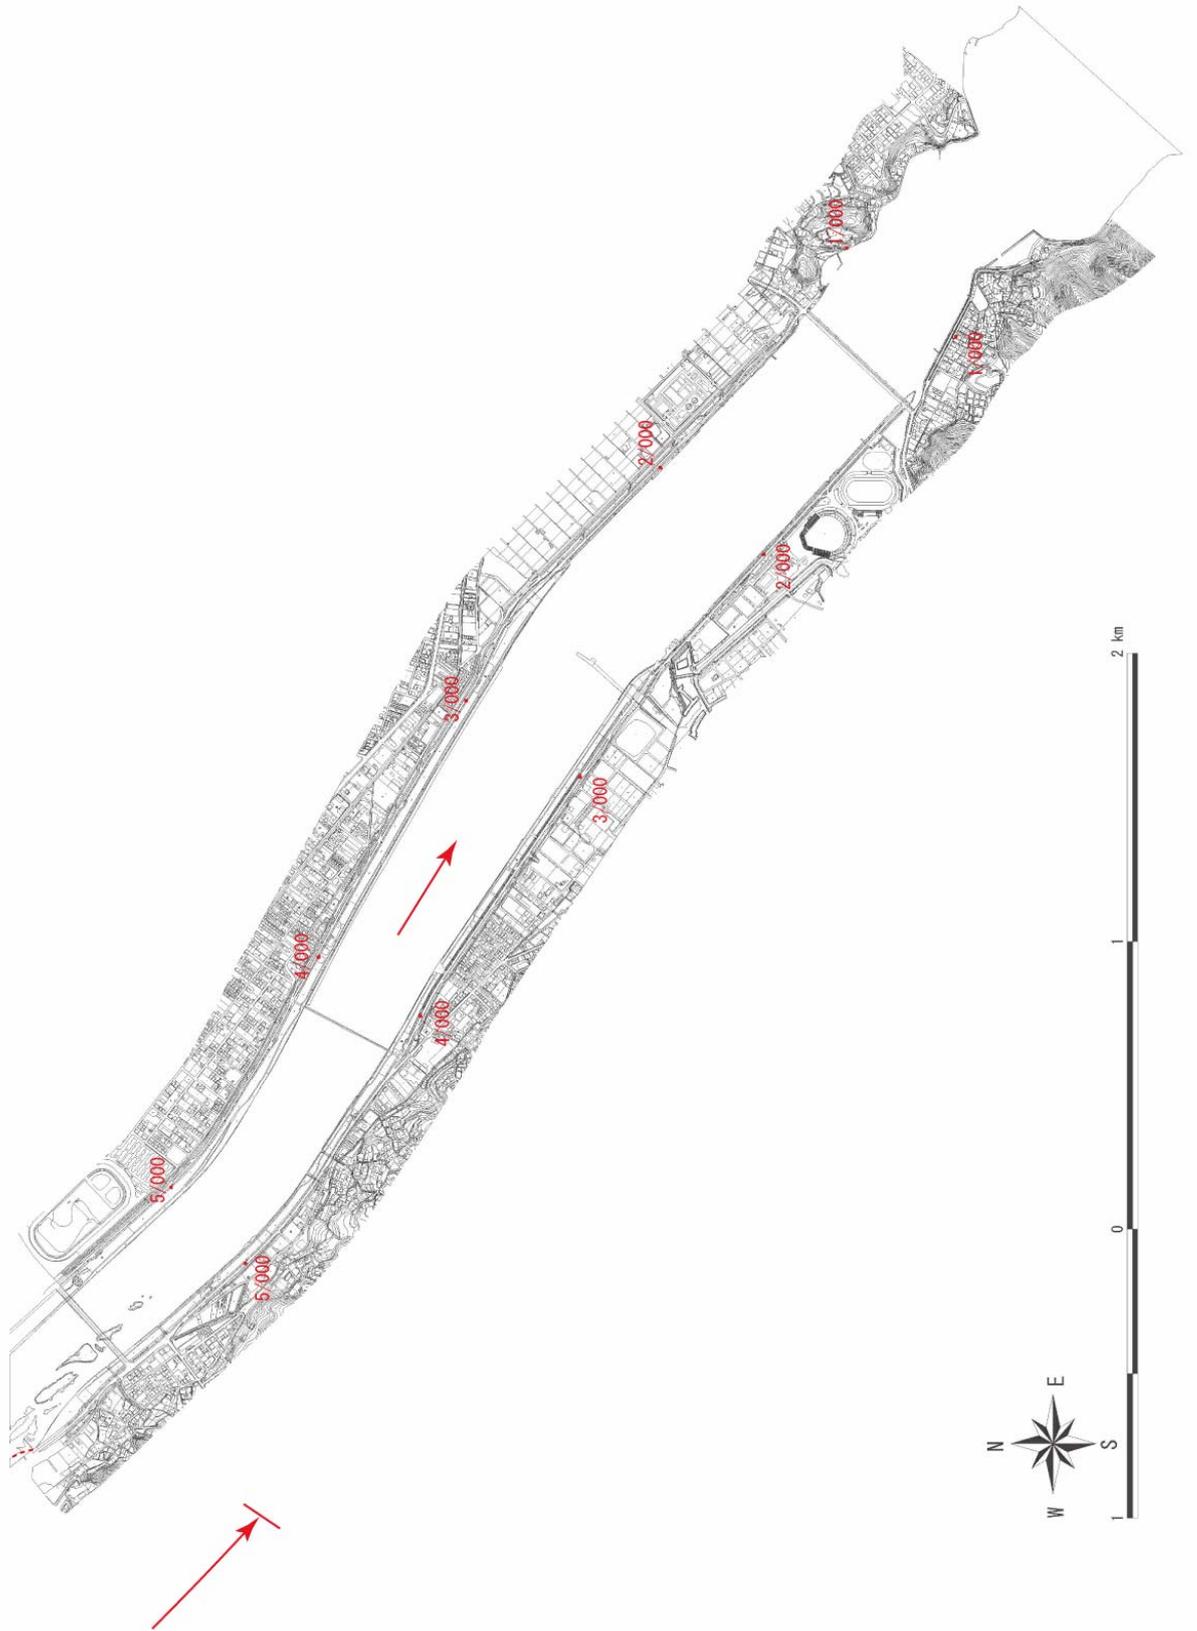

附图 1




附图 2

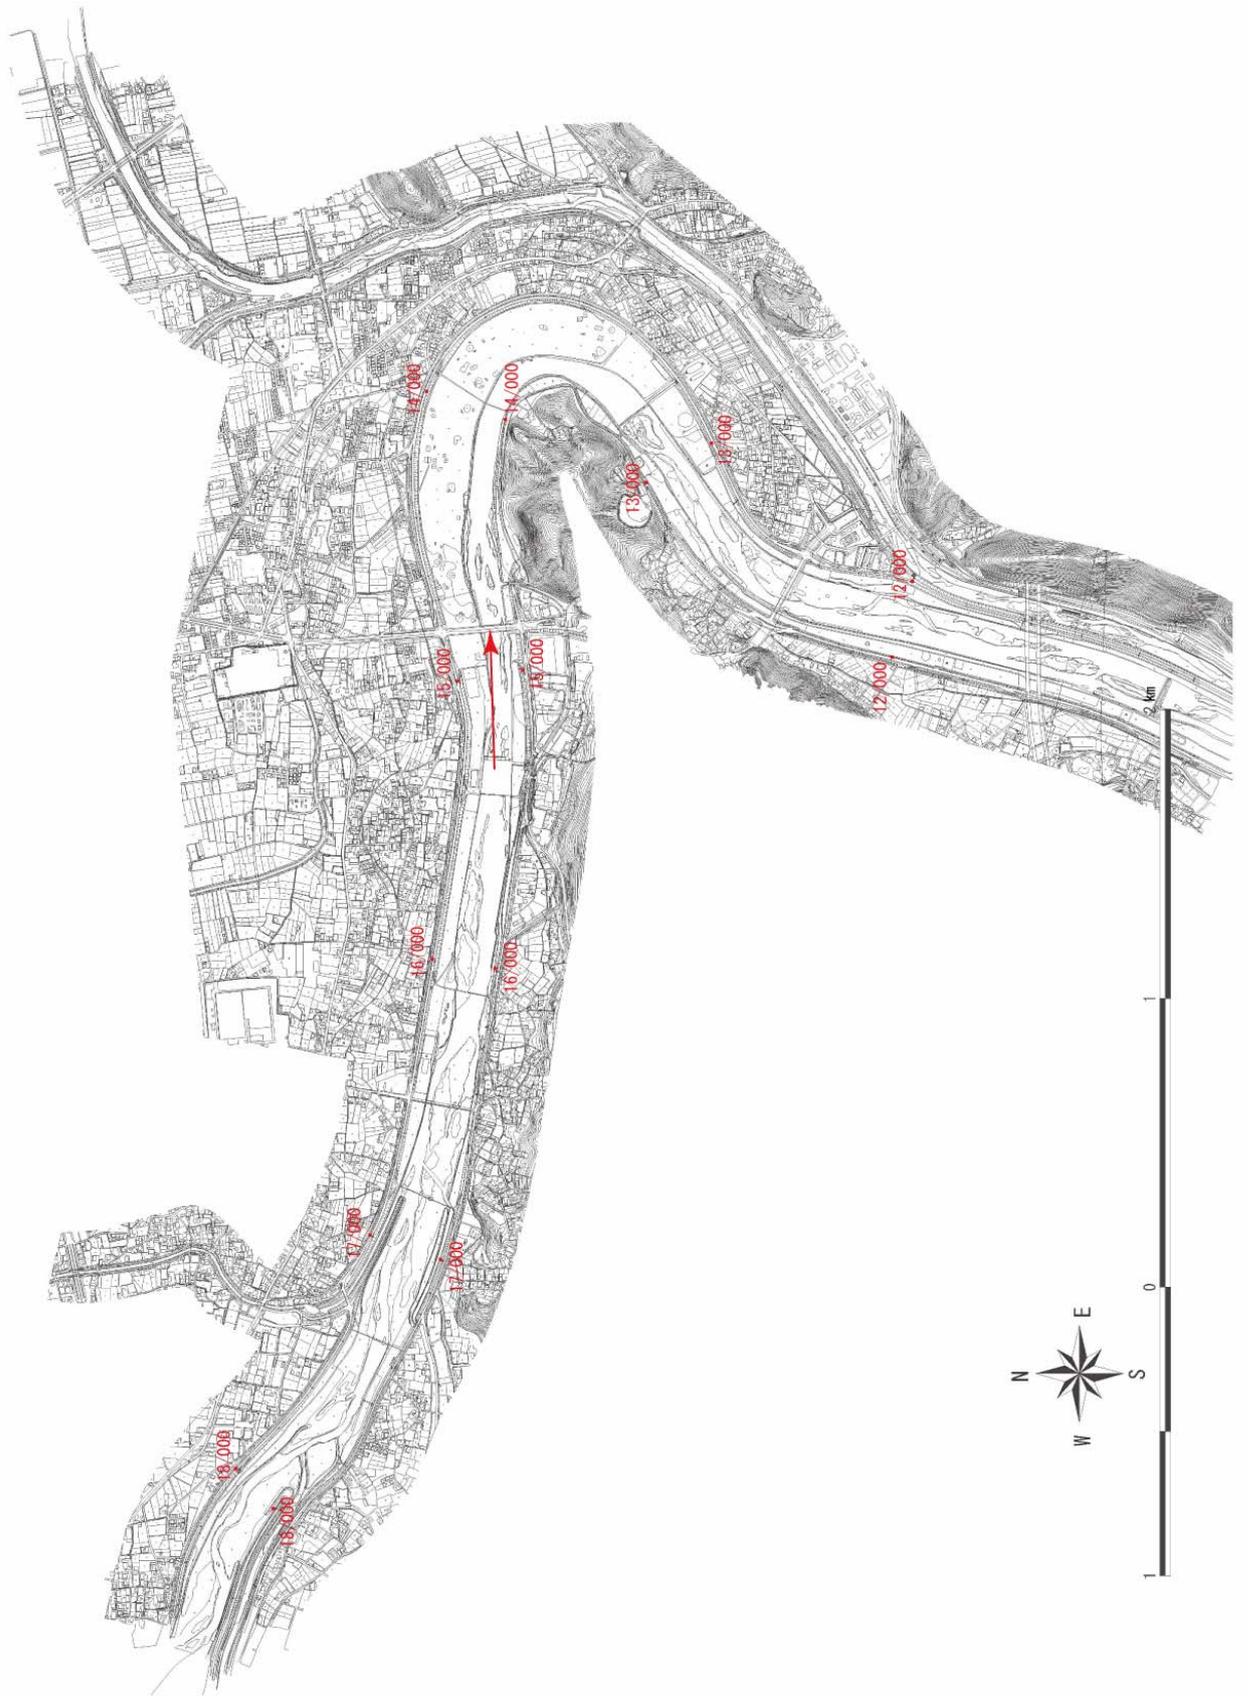


附图 3



附图 4

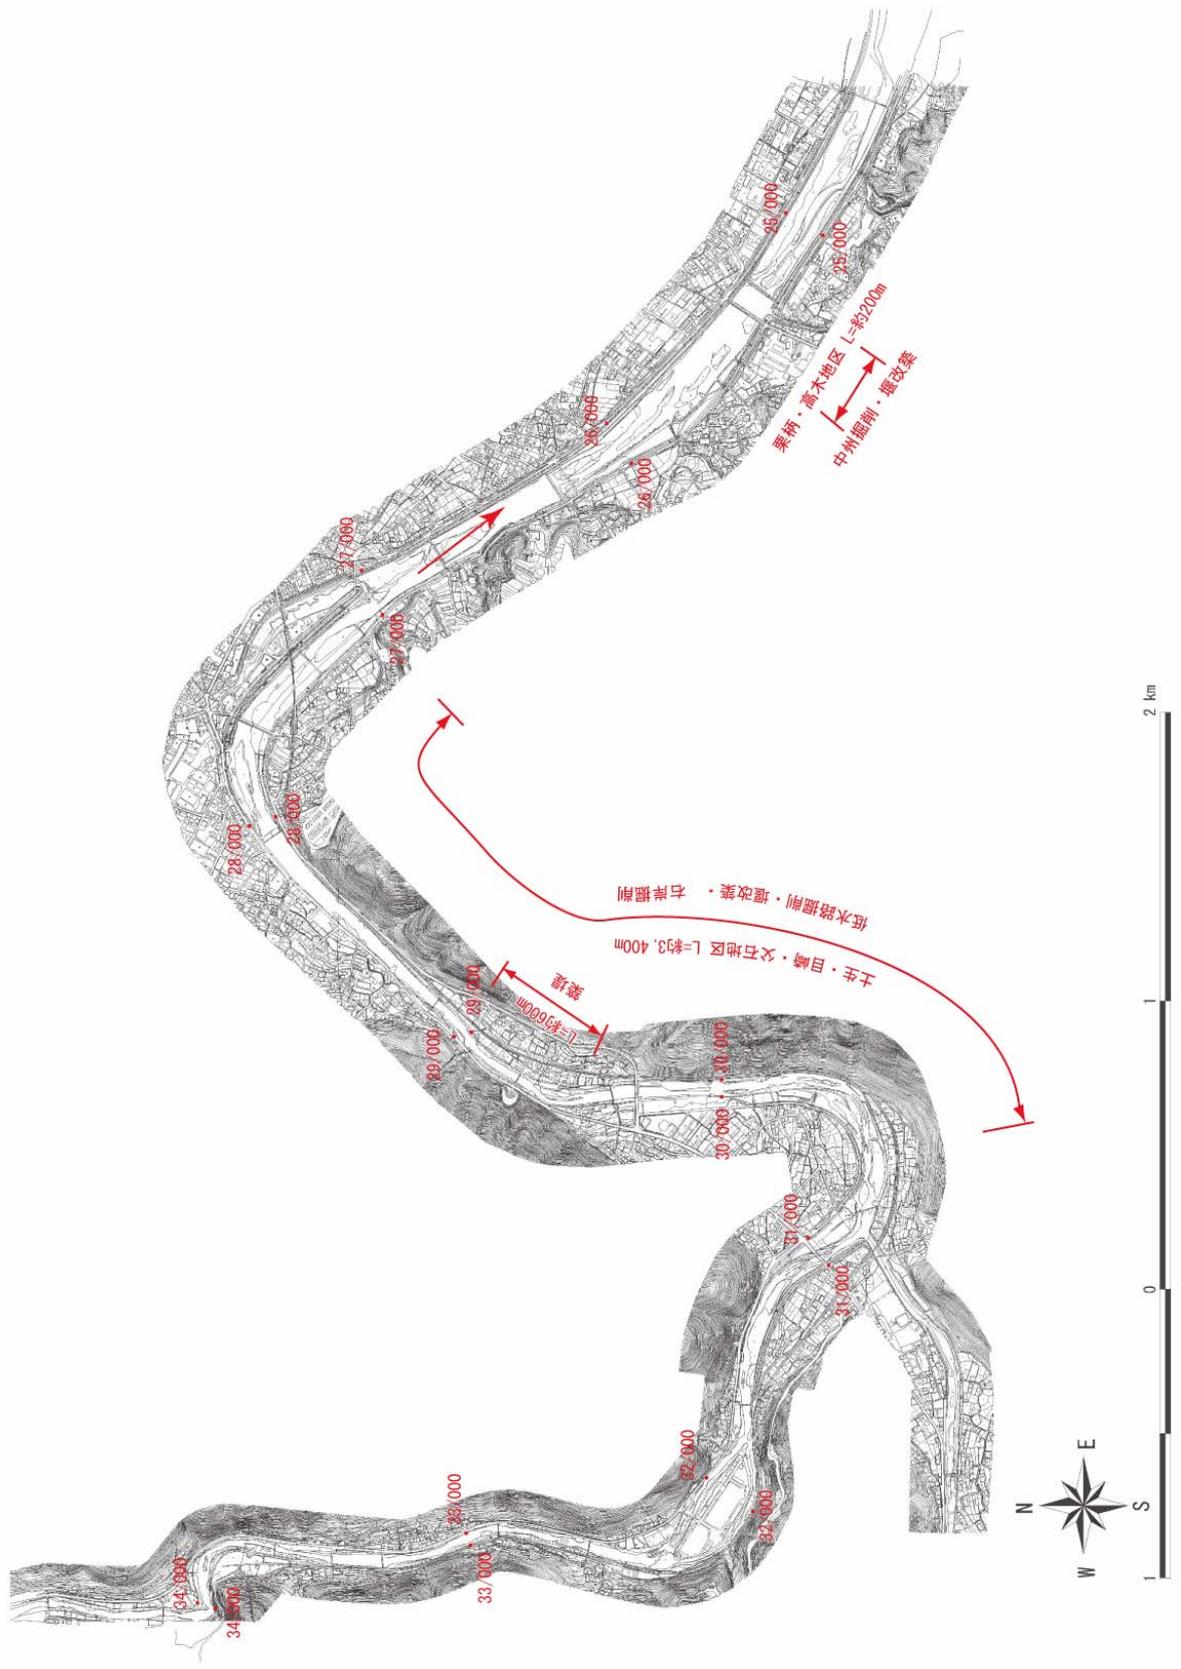

附图 5

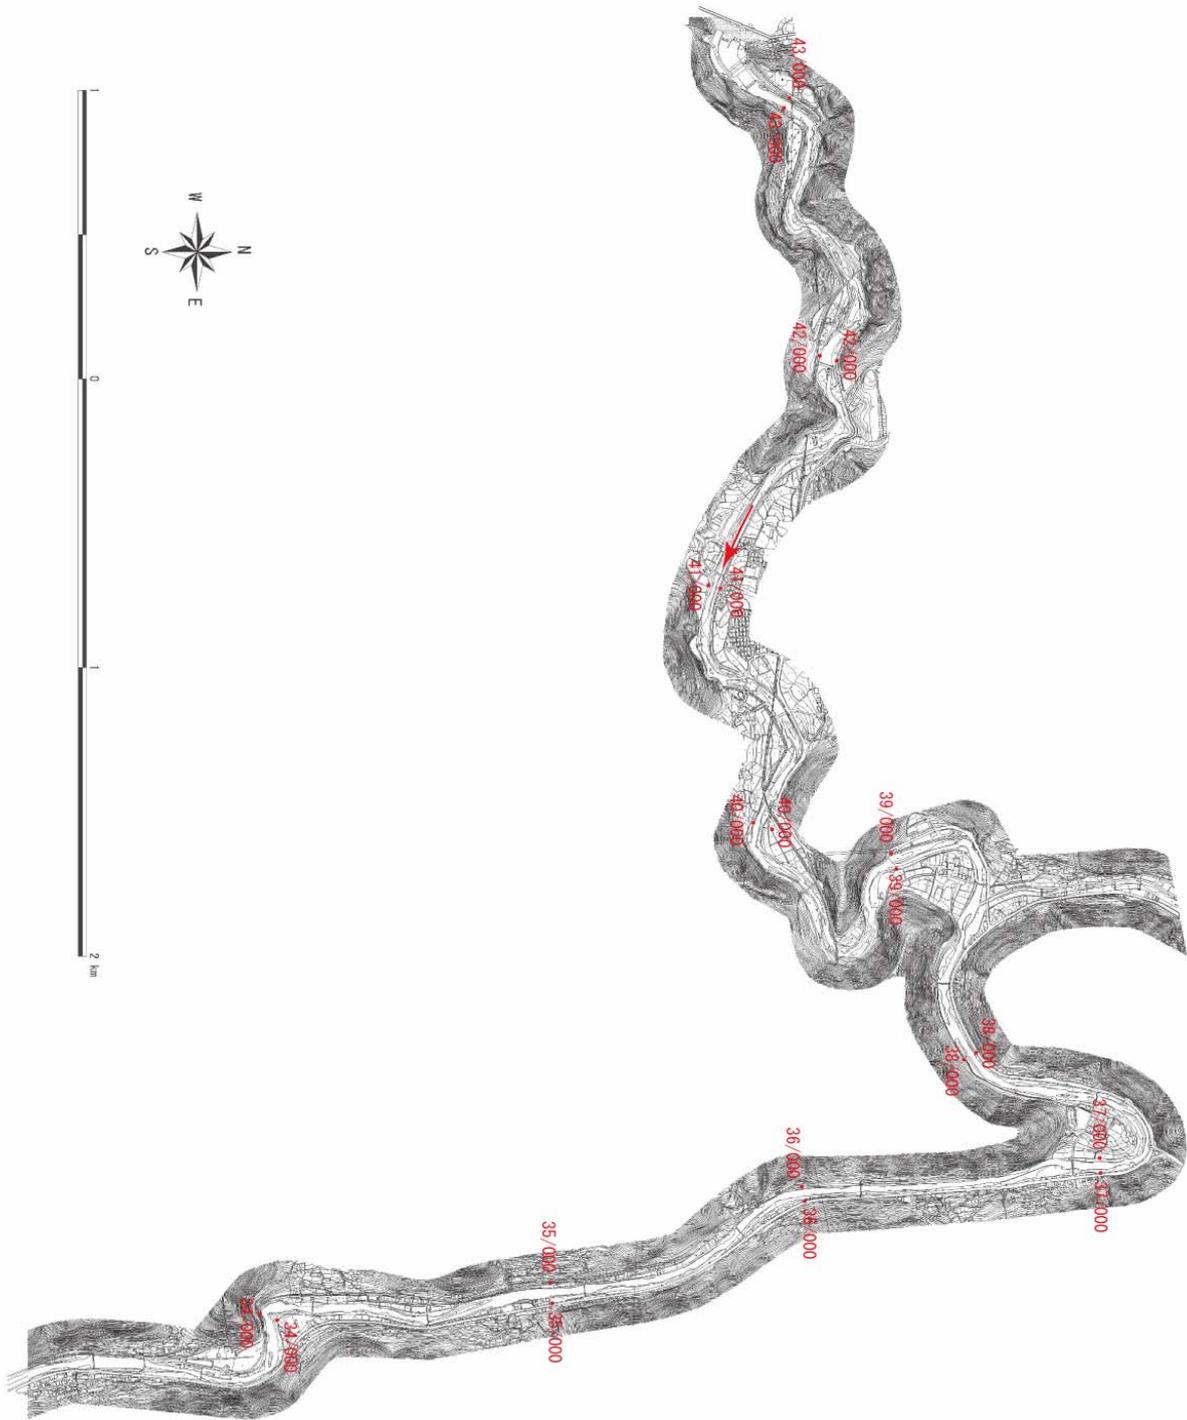

附图 6




附图 7

芦田川 6.0k

草戸下流・洗谷箇所

河道の掘削等

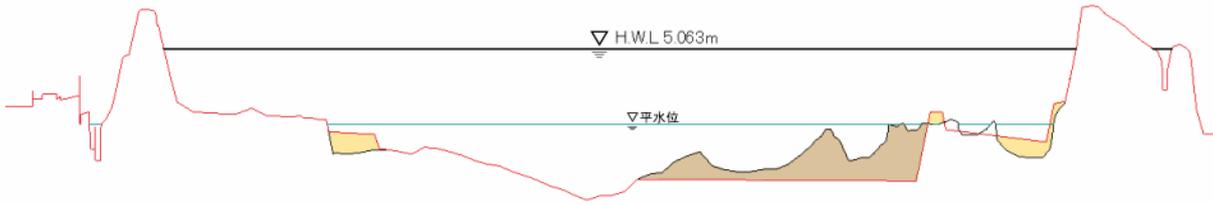


縮尺 縦 1 : 300 横 1 : 3000

芦田川 25.4k

栗柄・高木箇所

河道の掘削等

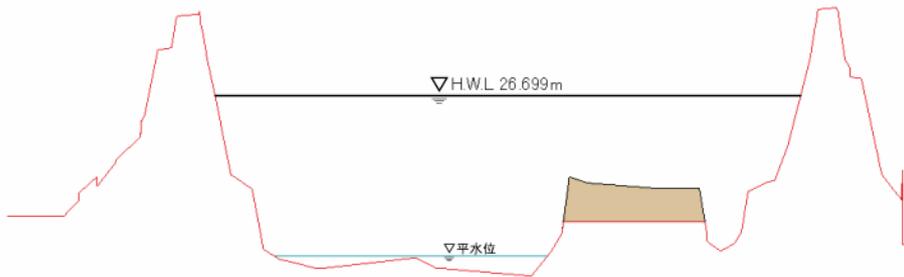


縮尺 縦 1 : 200 横 1 : 2000

芦田川主要地点横断図

芦田川 28.6k

土生・目崎・父石箇所

河道の掘削等

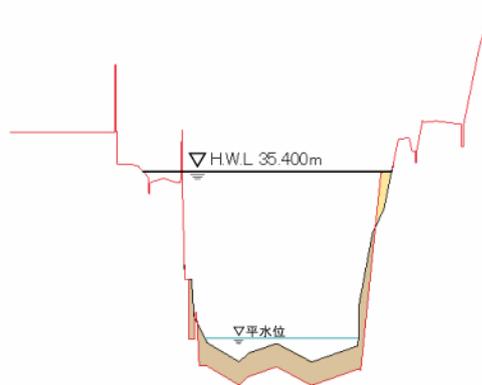


芦田川 29.4k

土生・目崎・父石箇所

河道の掘削等

堤防の整備（築堤）

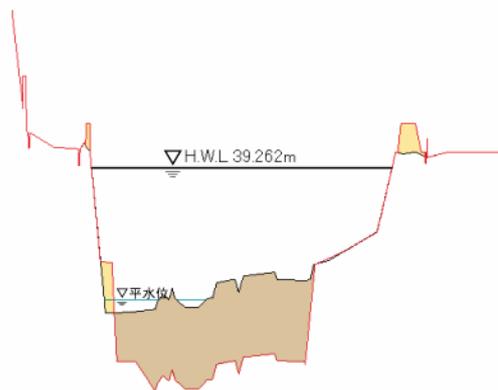

縮尺 縦 1 : 200 横 1 : 2000

芦田川主要地点横断図