


重要水防箇所平面図(高津川)

高津川出張所管理
 下流左岸地区(一般)

単位: m³/sec () : 合流量

経緯線	計画
既往著名出水	昭和47年7月12日 高角地点
	昭和58年7月23日 高角地点
改修事業経緯	中小河川改修: 昭 直轄河川編入: 昭 現在改修計画: 昭

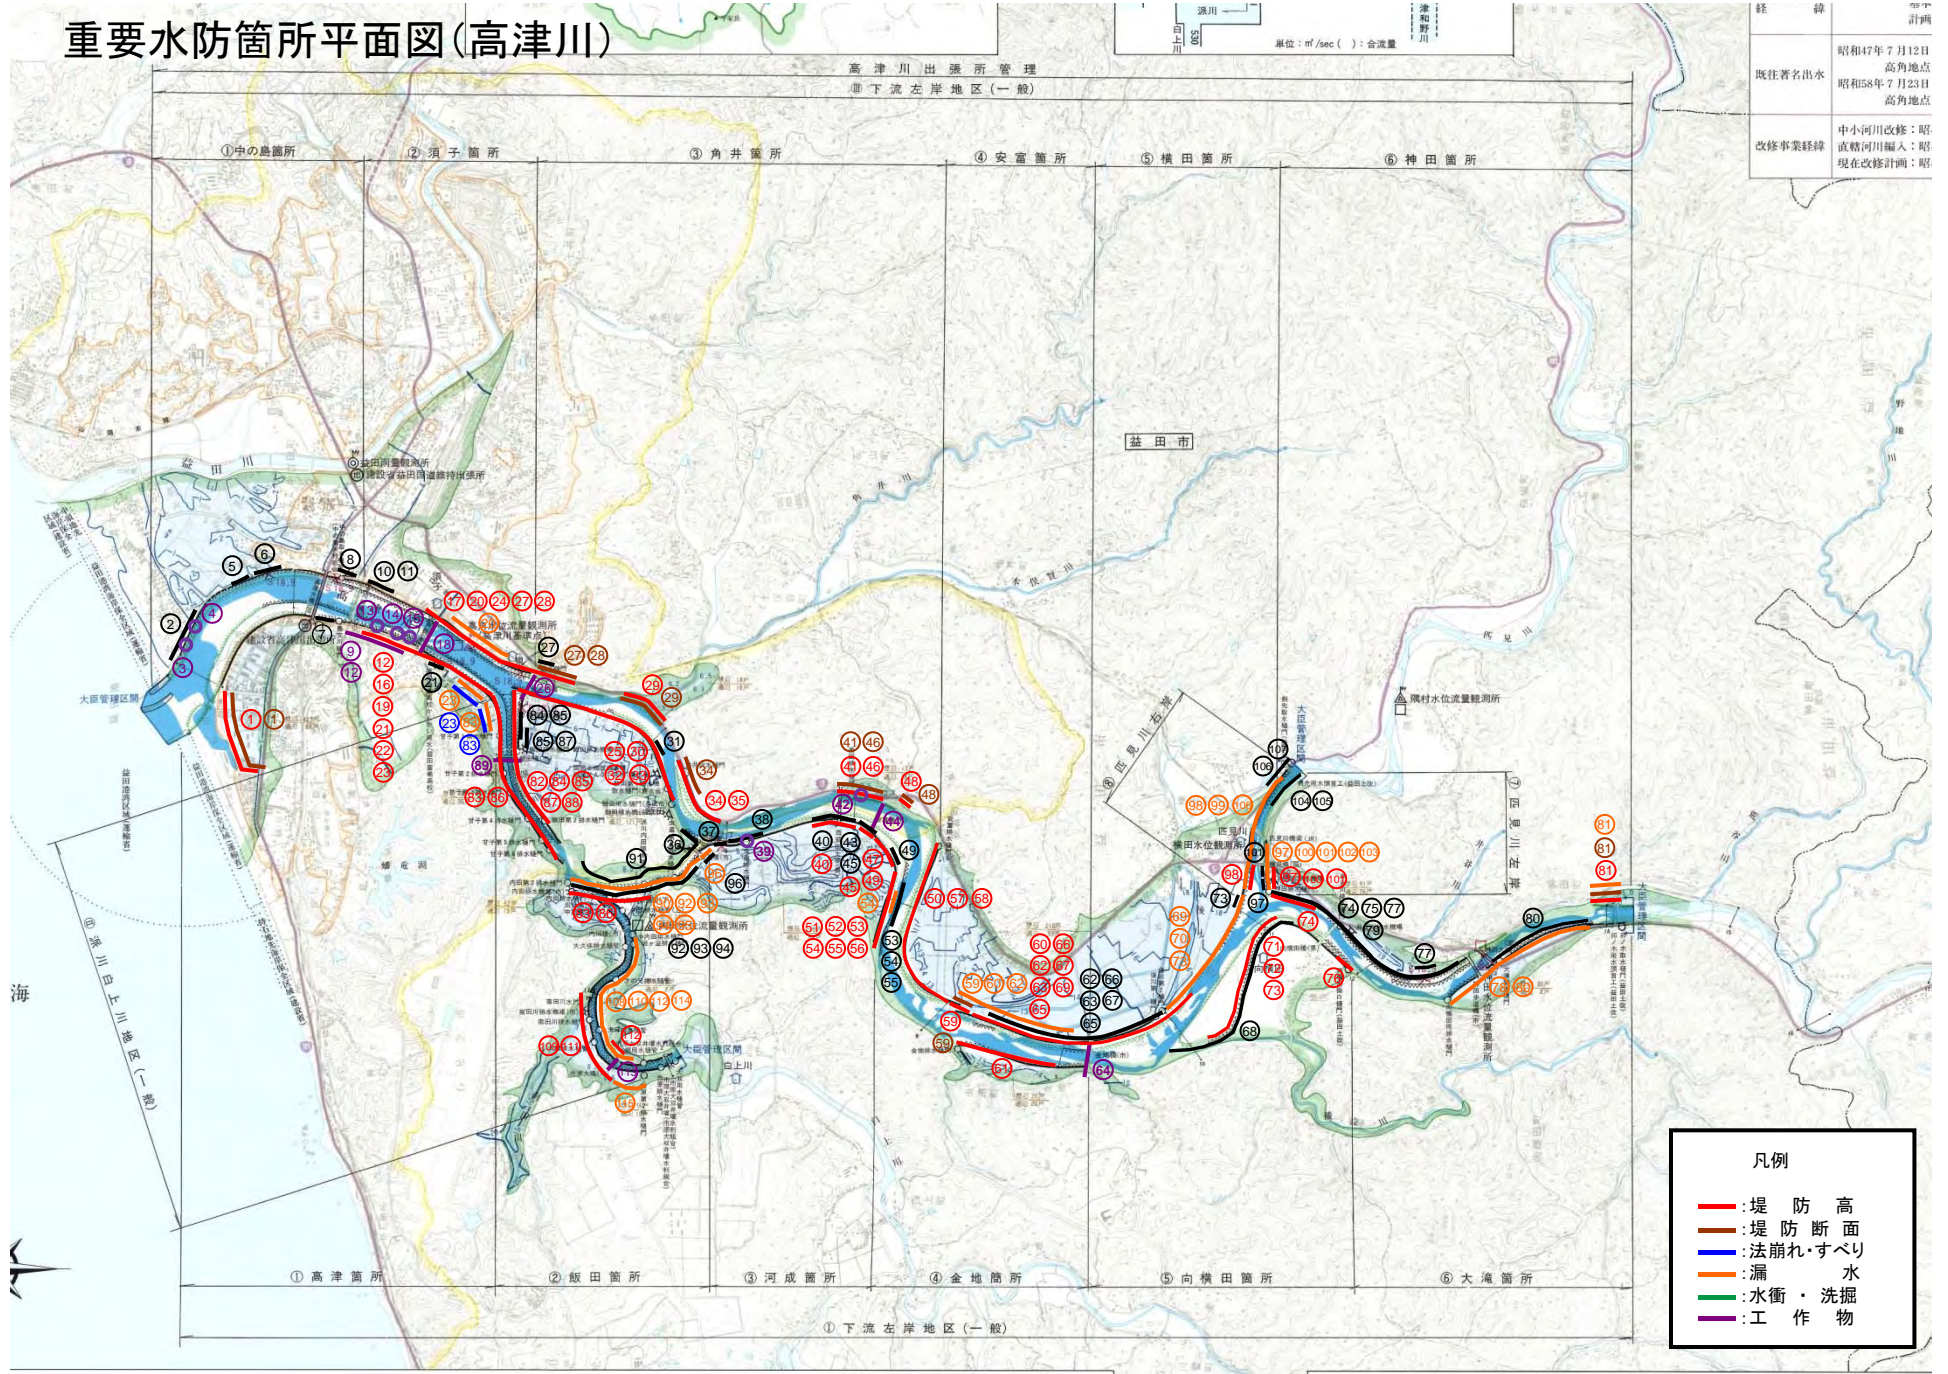

凡例

- : 堤防高
- : 堤防断面
- : 法崩れ・すべり
- : 漏水
- : 水衝・洗掘
- : 工作物

高津川横断面図

高津川改修計画縦断面図