


AW=12.0M
L=300M
a=3,600

道185号(西条)平面図其の二

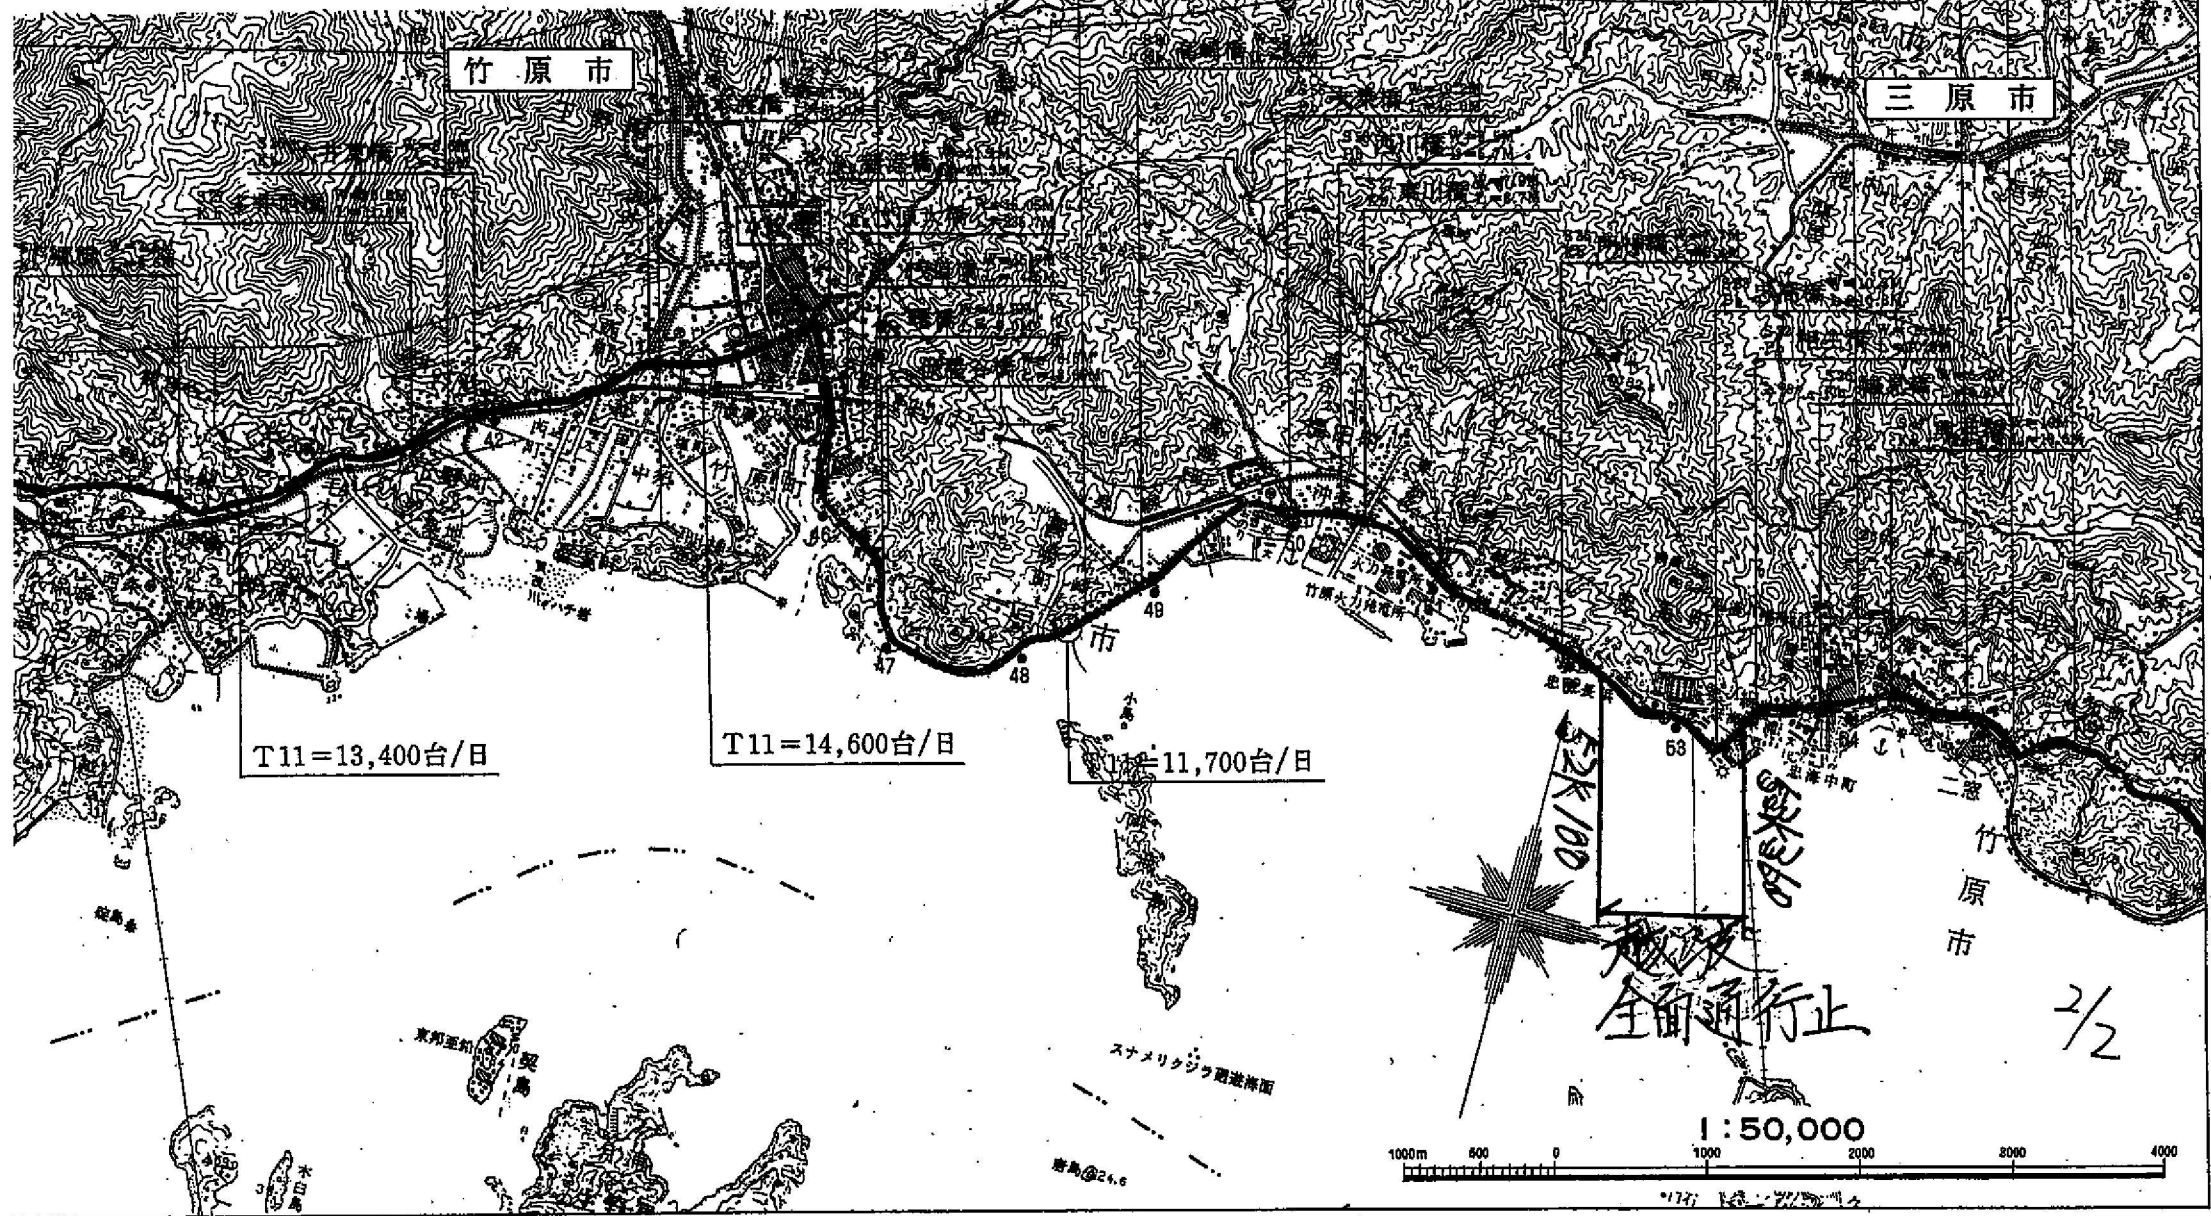

T11=13,400台/日

T11=14,600台/日

T11=11,700台/日

1000m 500 0 1000 2000 3000 4000

1:50,000

全面通行止

2/2

標高@24.6

スナメリクジラ遊漁標面

東海運航

水田

三原市

本郷町

竹原市