




ふれあい 放水路

2001
(平成13年)
第86号
5月

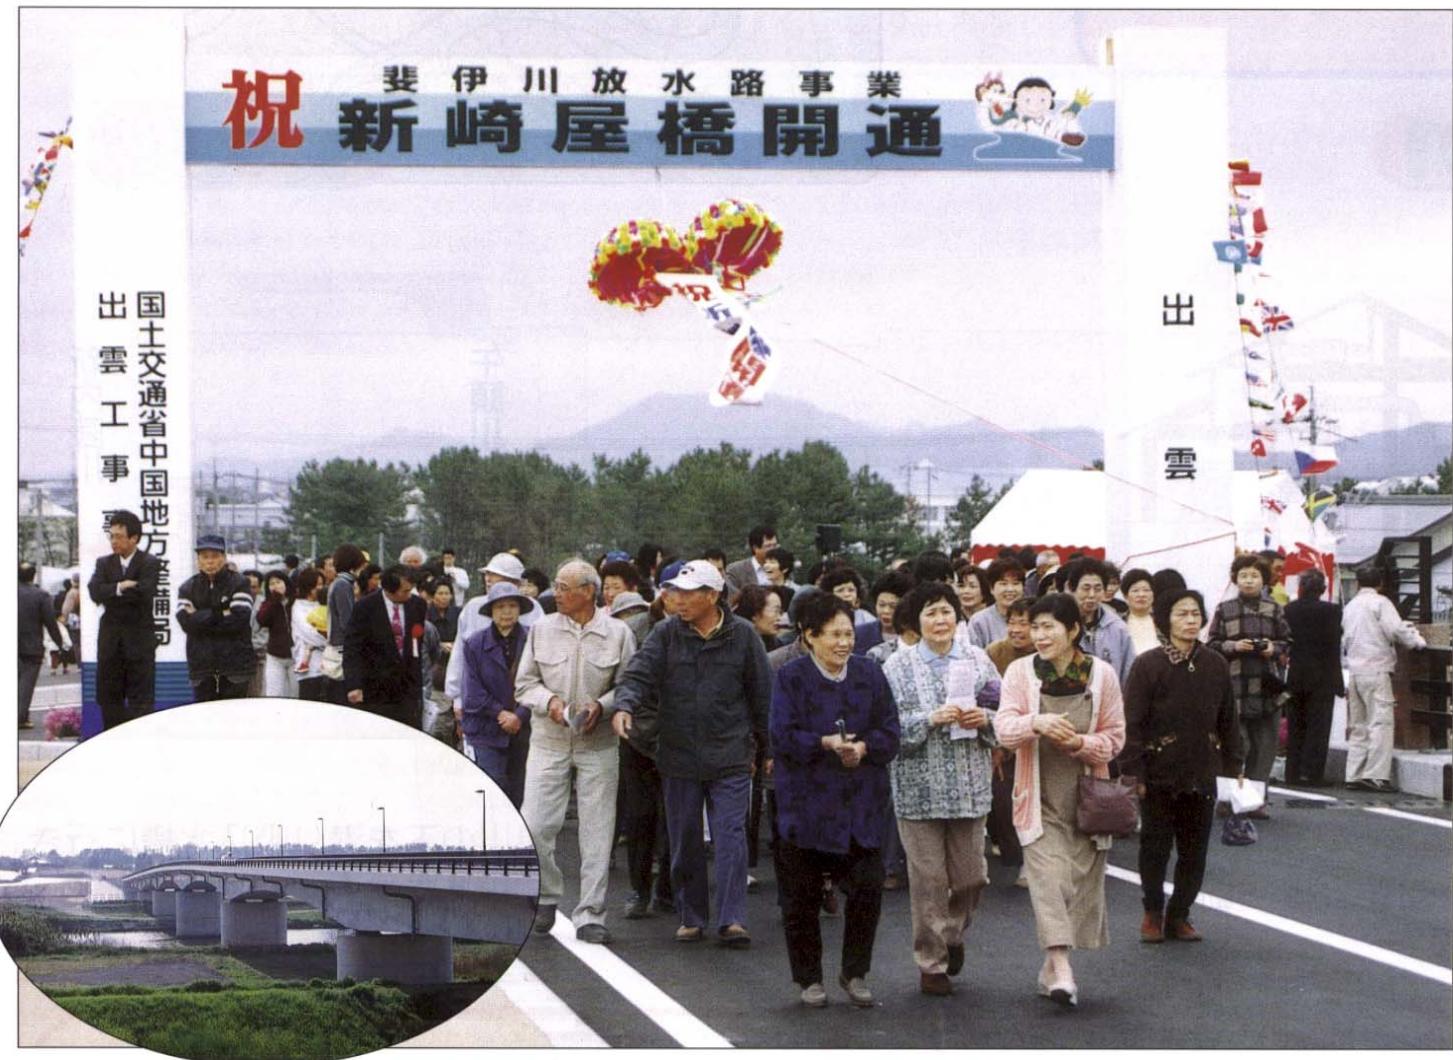

新崎屋橋は、車道が二車線で下流側に防風パネル付きの歩道を設置し、長さはこれまでの約二・四倍となる三六六mの、耐震性を備えた安全で快適な橋に生まれ変わりました。また、橋の特徴として島根の県鳥であるコハクチヨウの姿をかたどった親柱を設置し、周囲の田園風景にとけ込むよう高欄の一部を木目調にしました。

四月二十日には開通式が行われ、テープカットの後、上向神樂保存会の皆さんを先導に長浜地区在住の親子三代夫婦五組をはじめ地元の方々や関係者等約二〇〇名で渡り初めをして橋の開通を祝いました。

旧崎屋橋は、昭和三十五年に完成した市道蛇島崎屋線の橋で、神戸川にかかる橋の中では下流部に位置し、下流地区の生活道路や通学路としての役割を果たしてきましたが、幅が狭く車のすれ違いが困難な上、歩道もなく、車にも歩行者にもあまり安全な橋とはいえませんでした。

新崎屋橋は、車道が二車線で下流側に防風パネル付きの歩道を設置し、長さはこれまでの約二・四倍となる三六六mの、耐震性を備えた安全で快適な橋に生まれ変わりました。また、橋の特徴として島根の県鳥であるコハクチヨウの姿をかたどった親柱を設置し、周囲の田園風景にとけ込むよう高欄の一部を木目調にしました。


新崎屋橋完成！

新内藤川排水機場工事の概要


この度着工した新内藤川排水機場は、斐伊川放水路事業に伴って撤去される現在の排水機場の代替として設置されるもので、洪水時に新内藤川・午頭川の流水をポンプによって神戸川（斐伊川放水路）へ排水する施設です。

完成は、平成15年を予定しています。

平面図

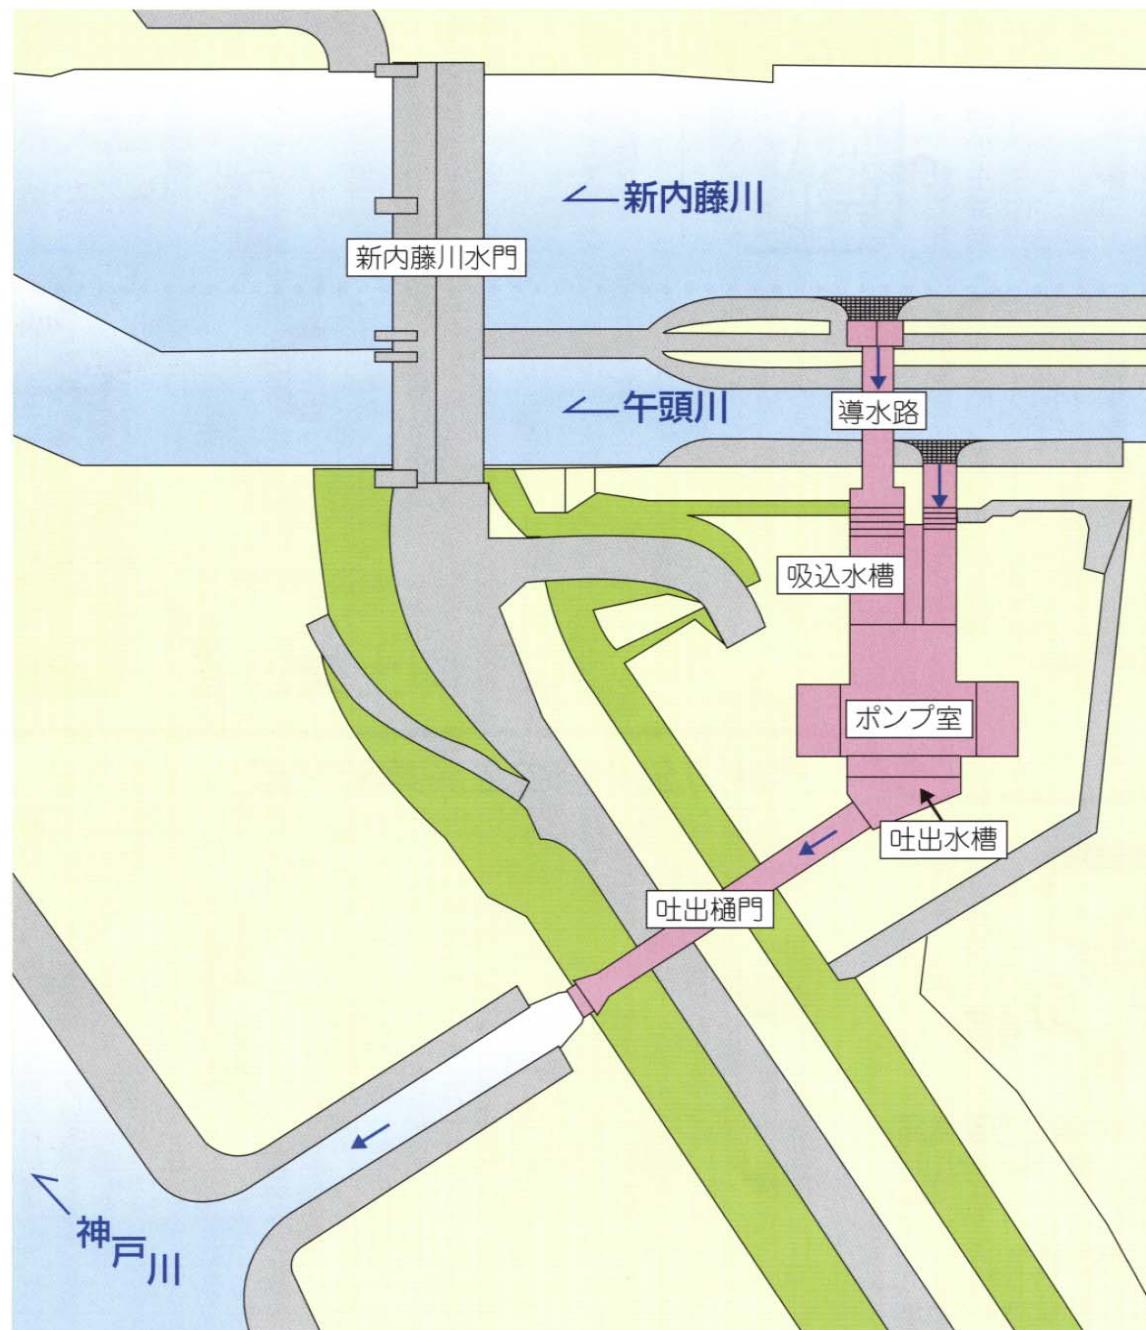

側面図

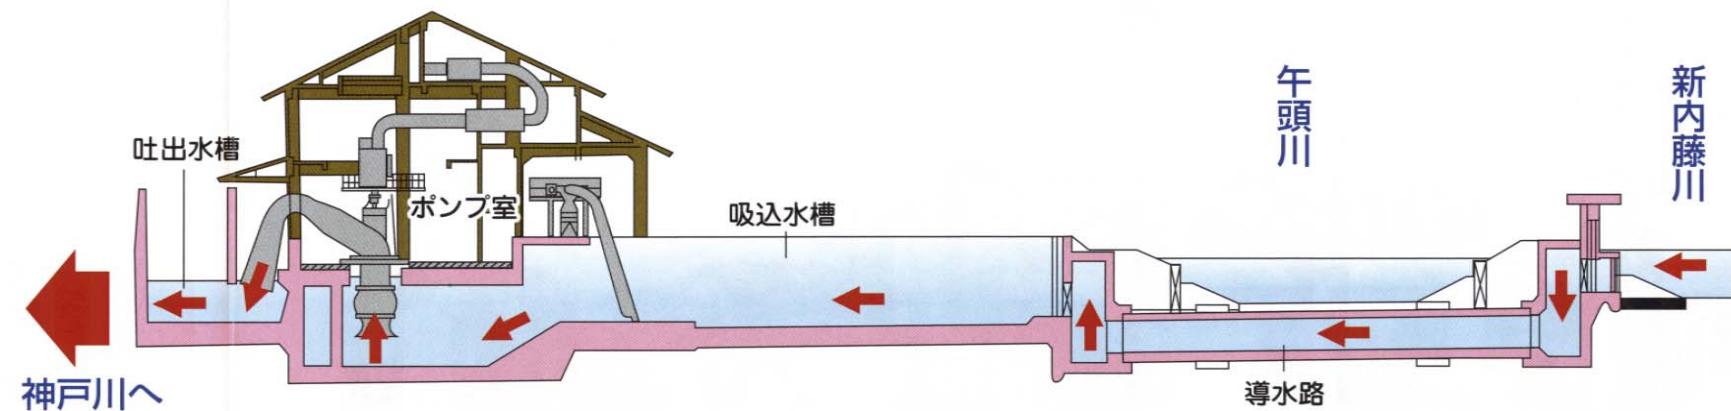

●排水機場内の水の流れ

午頭川の流水は直接吸込水槽へ、新内藤川の流水は導水路によって午頭川の下を潜り吸込水槽に行き、その後はポンプ室→吐出水槽→吐出栓門→神戸川（斐伊川放水路）へ流れていきます。

現在の排水機場



位置図



新しい排水機場のイメージ図



※実際のイメージとは異なる場合があります。

ふれあい放水路 通信

崎屋 ウォーキング大会 開催!

四月十五日、新崎屋橋の竣工・開通を記念して、出雲市長浜地区で長浜自治協会主催による「ウォーキング大会」が開催されました。

晴天のもと、集まった老若男女合わせて約二五〇名の参加者の皆さん、春の日差しを受けながら、スタート地点の長浜小学校を出発し、コースとなつた新崎屋橋や神戸川河口周辺など全五kmのウォーキングを散策気分で楽しみ、気持ちのいい汗をかいていらっしゃいました。

また、崎屋地区で『二〇〇〇年の森植樹』と称した記念植樹も行われ、四千本の木々の苗木が植えられました。

第七回出雲総合芸術文化祭 出雲「花と緑」総合フェスティバル 開催!

四月二十九日と三十日の両日、出雲ドームで、出雲市、

出雲市教育委員会、出雲市庭園都市創造戦略会議の主催による『出雲「花と緑」総合フェスティバル』が開催されました。

様々な催しの中で、特に間伐材を使った工作体験のコーナーに人気が集まり、参加した親子は協力し合いながら椅子や木箱などの製作に懸命になつて取り組んでいました。連日とも雨模様となりましたが、屋内でのイベントということもあり、会場は家族連れなどで賑わっていました。

中央省庁再編による、建設省から国土交通省への名称の変更に伴い、新たなシンボルマークが決まりました。

このマークは、国土の上で人々が弾んでいる躍動感を、また人々のハートである「心」の文字をデザイン化し、人と国土、躍動のイメージを表現しています。

このシンボルマークが表すよう、人と地域が融合しあい、暮らしあい環境を築けるよう、更に国土交通省が未来に向かつて前進していくよう一層精進していきますので、これからも皆様方のご協力をよろしくお願い致します。



国土交通省

国土交通省の新しい
シンボルマークです

斐伊川放水路の工事実施状況 (平成13年3月以降)

工事名	業者名	工期
斐伊川放水路 古志排水樋門他ゲート工事	豊国工業(株)	自H13年3月15日至H13年9月28日
斐伊川放水路 菅沢掘削工事	勝村建設(株)	自H13年3月15日至H13年12月27日
斐伊川放水路 高松他堤防護岸工事	三井不動産建設(株)	自H13年3月15日至H13年12月27日
斐伊川放水路 馬木堤防工事	りんかい建設(株)	自H13年3月15日至H13年12月27日
斐伊川放水路 崎屋排水樋門ゲート工事	新光産業(株)	自H13年3月16日至H13年9月28日
斐伊川放水路 開削部法面その4工事	日本植生(株)	自H13年3月16日至H13年11月30日
斐伊川放水路 長浜地区低水護岸工事	(株)テトラ	自H13年3月16日至H13年12月27日
斐伊川放水路 芦渡他堤防工事	(株)中筋組	自H13年3月16日至H13年12月27日
斐伊川放水路 新宮川改修その2工事	丸紅建設(株)	自H13年3月16日至H13年12月27日
斐伊川放水路 長浜他堤防工事	まるなか建設(株)	自H13年3月16日至H13年12月31日
斐伊川放水路 残土処理場準備工事	(株)都閑土建	自H13年3月27日至H14年1月31日
斐伊川放水路 境港左岸改良工事	松江土建(株)	自H13年3月28日至H14年1月31日

国土交通省中国地方整備局 出雲工事事務所

〒693-0023 出雲市塩冶有原町5丁目1番地
(0853)21-1850

メールアドレス E-mail:izumo@info.cgr.mlit.go.jp
ホームページ http://www.hikawa.com

本誌に関するご意見やご要望などがございましたらお寄せください。

問い合わせ先: ふれあい放水路担当
放水路工事室 事業対策官

