

平成30年度 浅場・覆砂工事実施箇所について

令和2年2月19日



国土交通省 出雲河川事務所

平成30年度 宍道湖浄化事業工事箇所



鹿園寺箇所

出雲市小境町

①施工後

H31.3撮影



← 至 出雲市街地

至 松江市 →




過年度整備箇所

過年度整備箇所


宍道湖

平成30年度 整備箇所
浅場造成 L=100m

標準横断図【鹿園寺箇所】覆砂部

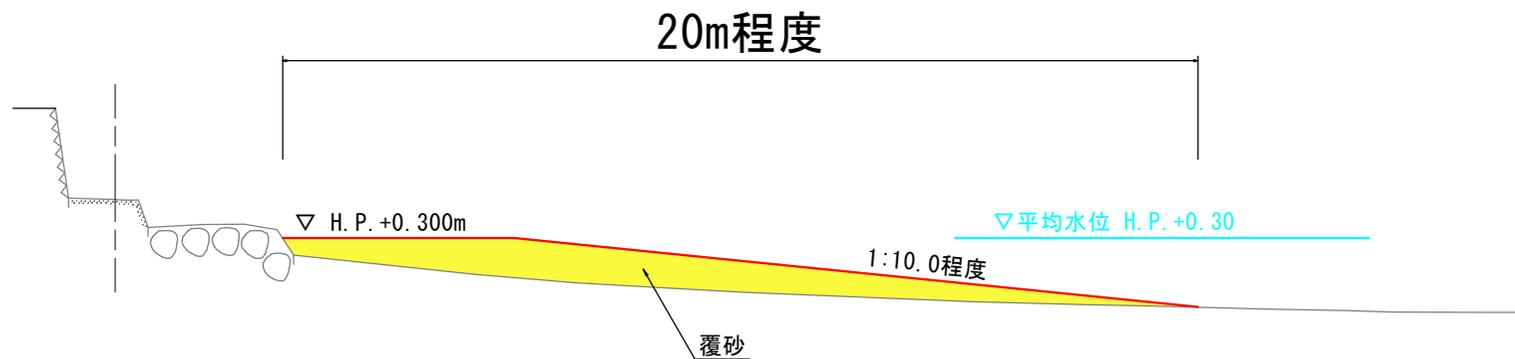

標準横断図【鹿園寺箇所】突堤部

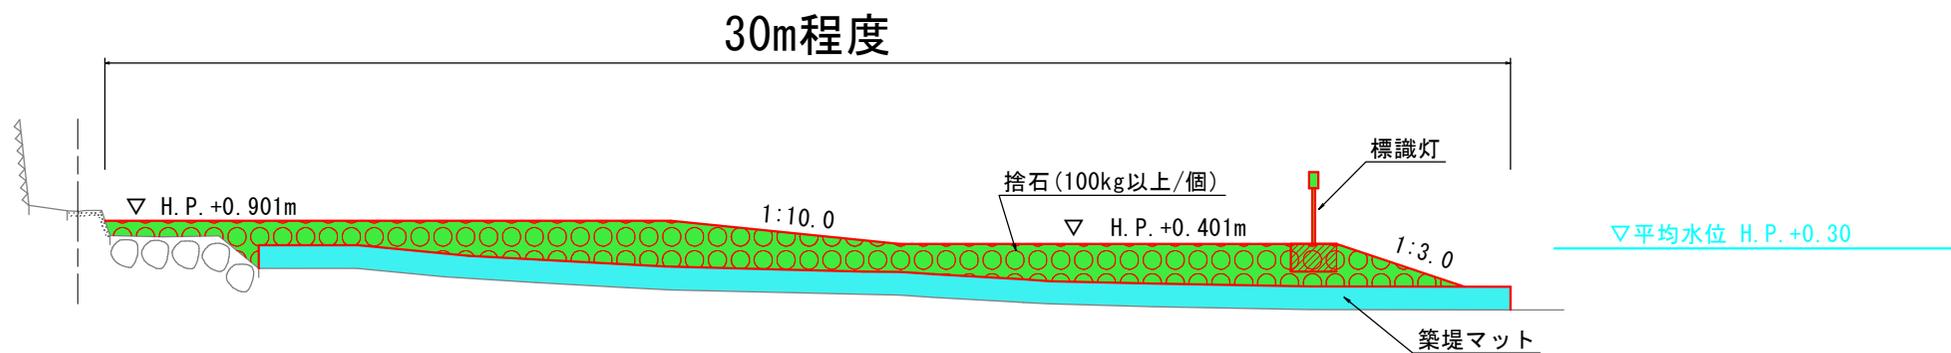

西浜佐陀箇所



松江市西浜佐陀町

イングリッシュガーデン

← 至 出雲市

至 松江市街地 →




平成30年度 整備箇所

- 突堤整備 N=1箇所
- 突堤改築 N=2箇所
- 浅場造成 L=100m

宍道湖


標準横断図【西浜佐陀箇所】覆砂部

27m程度

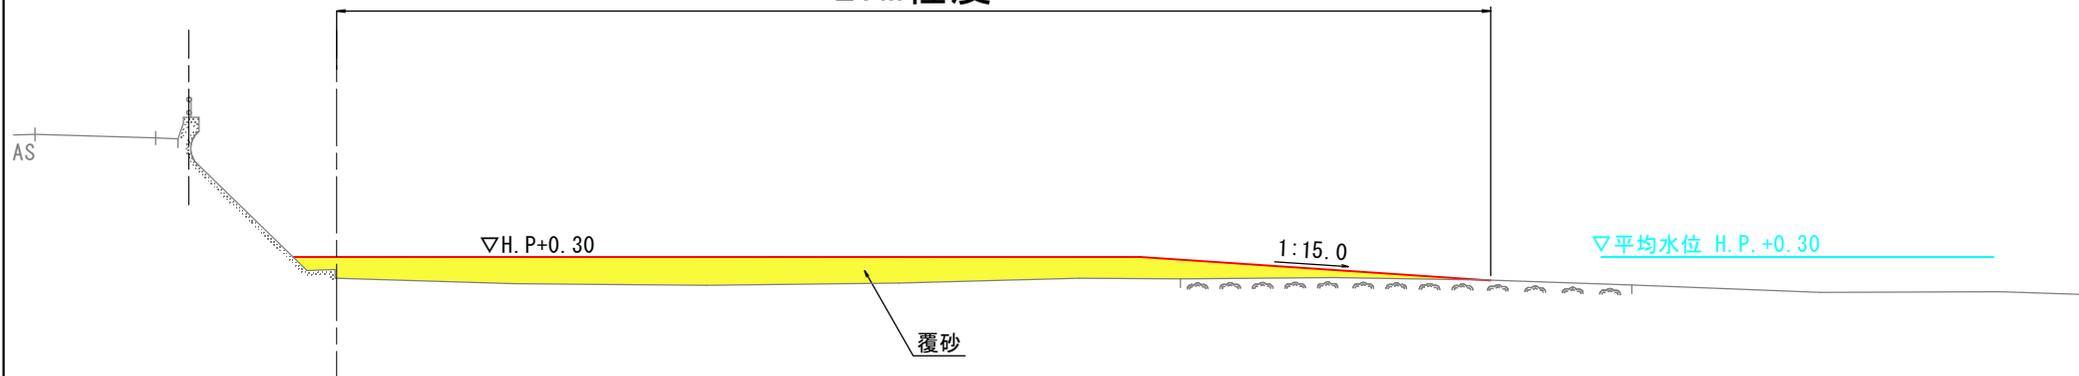

標準横断図【西浜佐田箇所】突堤部


35m程度

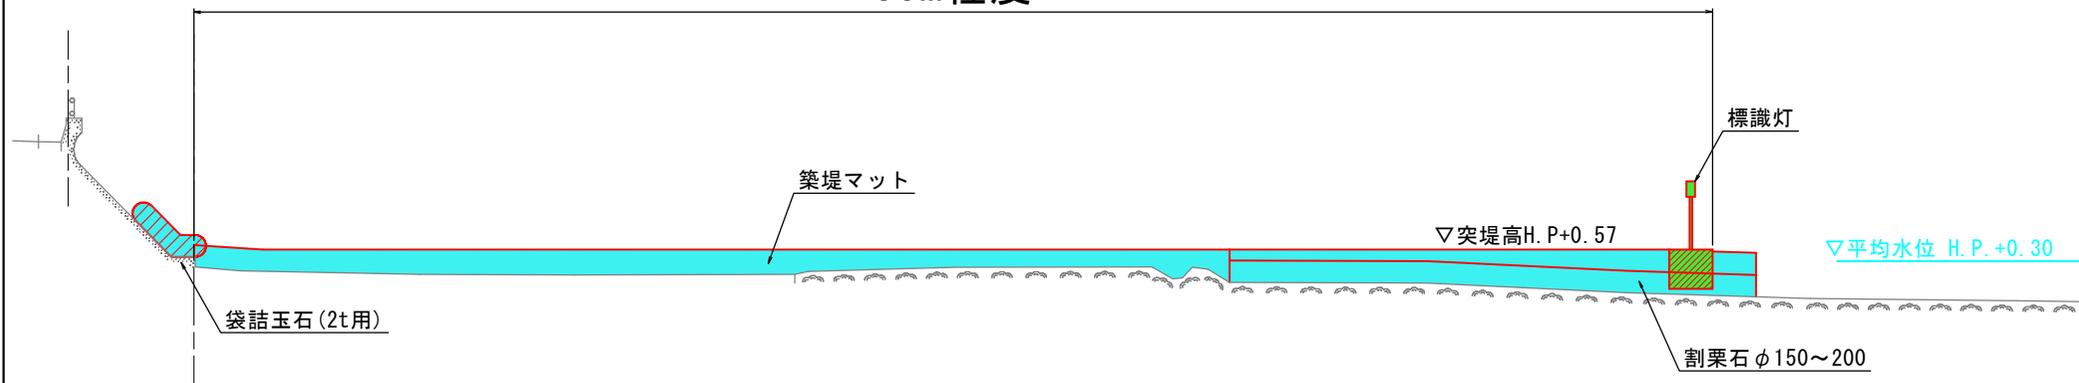

米子湾箇所



標準横断図【穂日島】

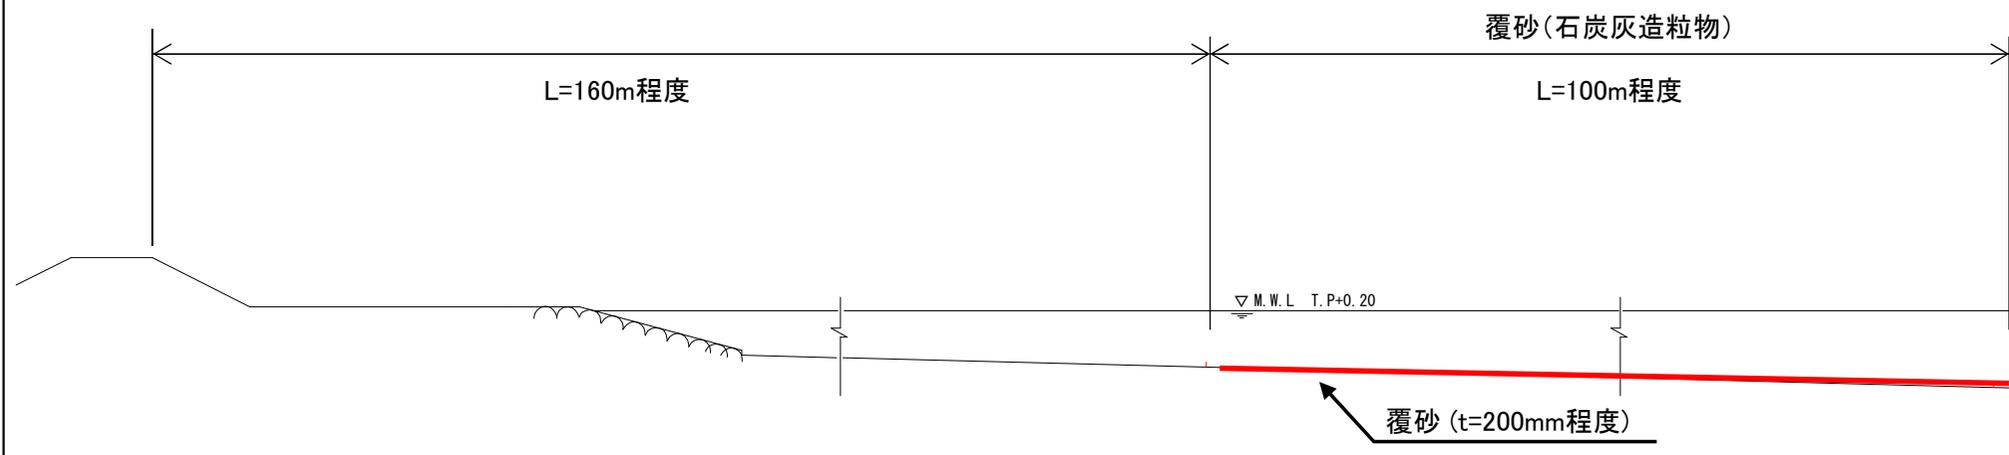

標準横断図【米子港】

