


# 令和2年度 浅場・覆砂工事実施予定箇所について

令和2年9月10日



国土交通省 出雲河川事務所

# 令和2年度 宍道湖浄化事業工事箇所

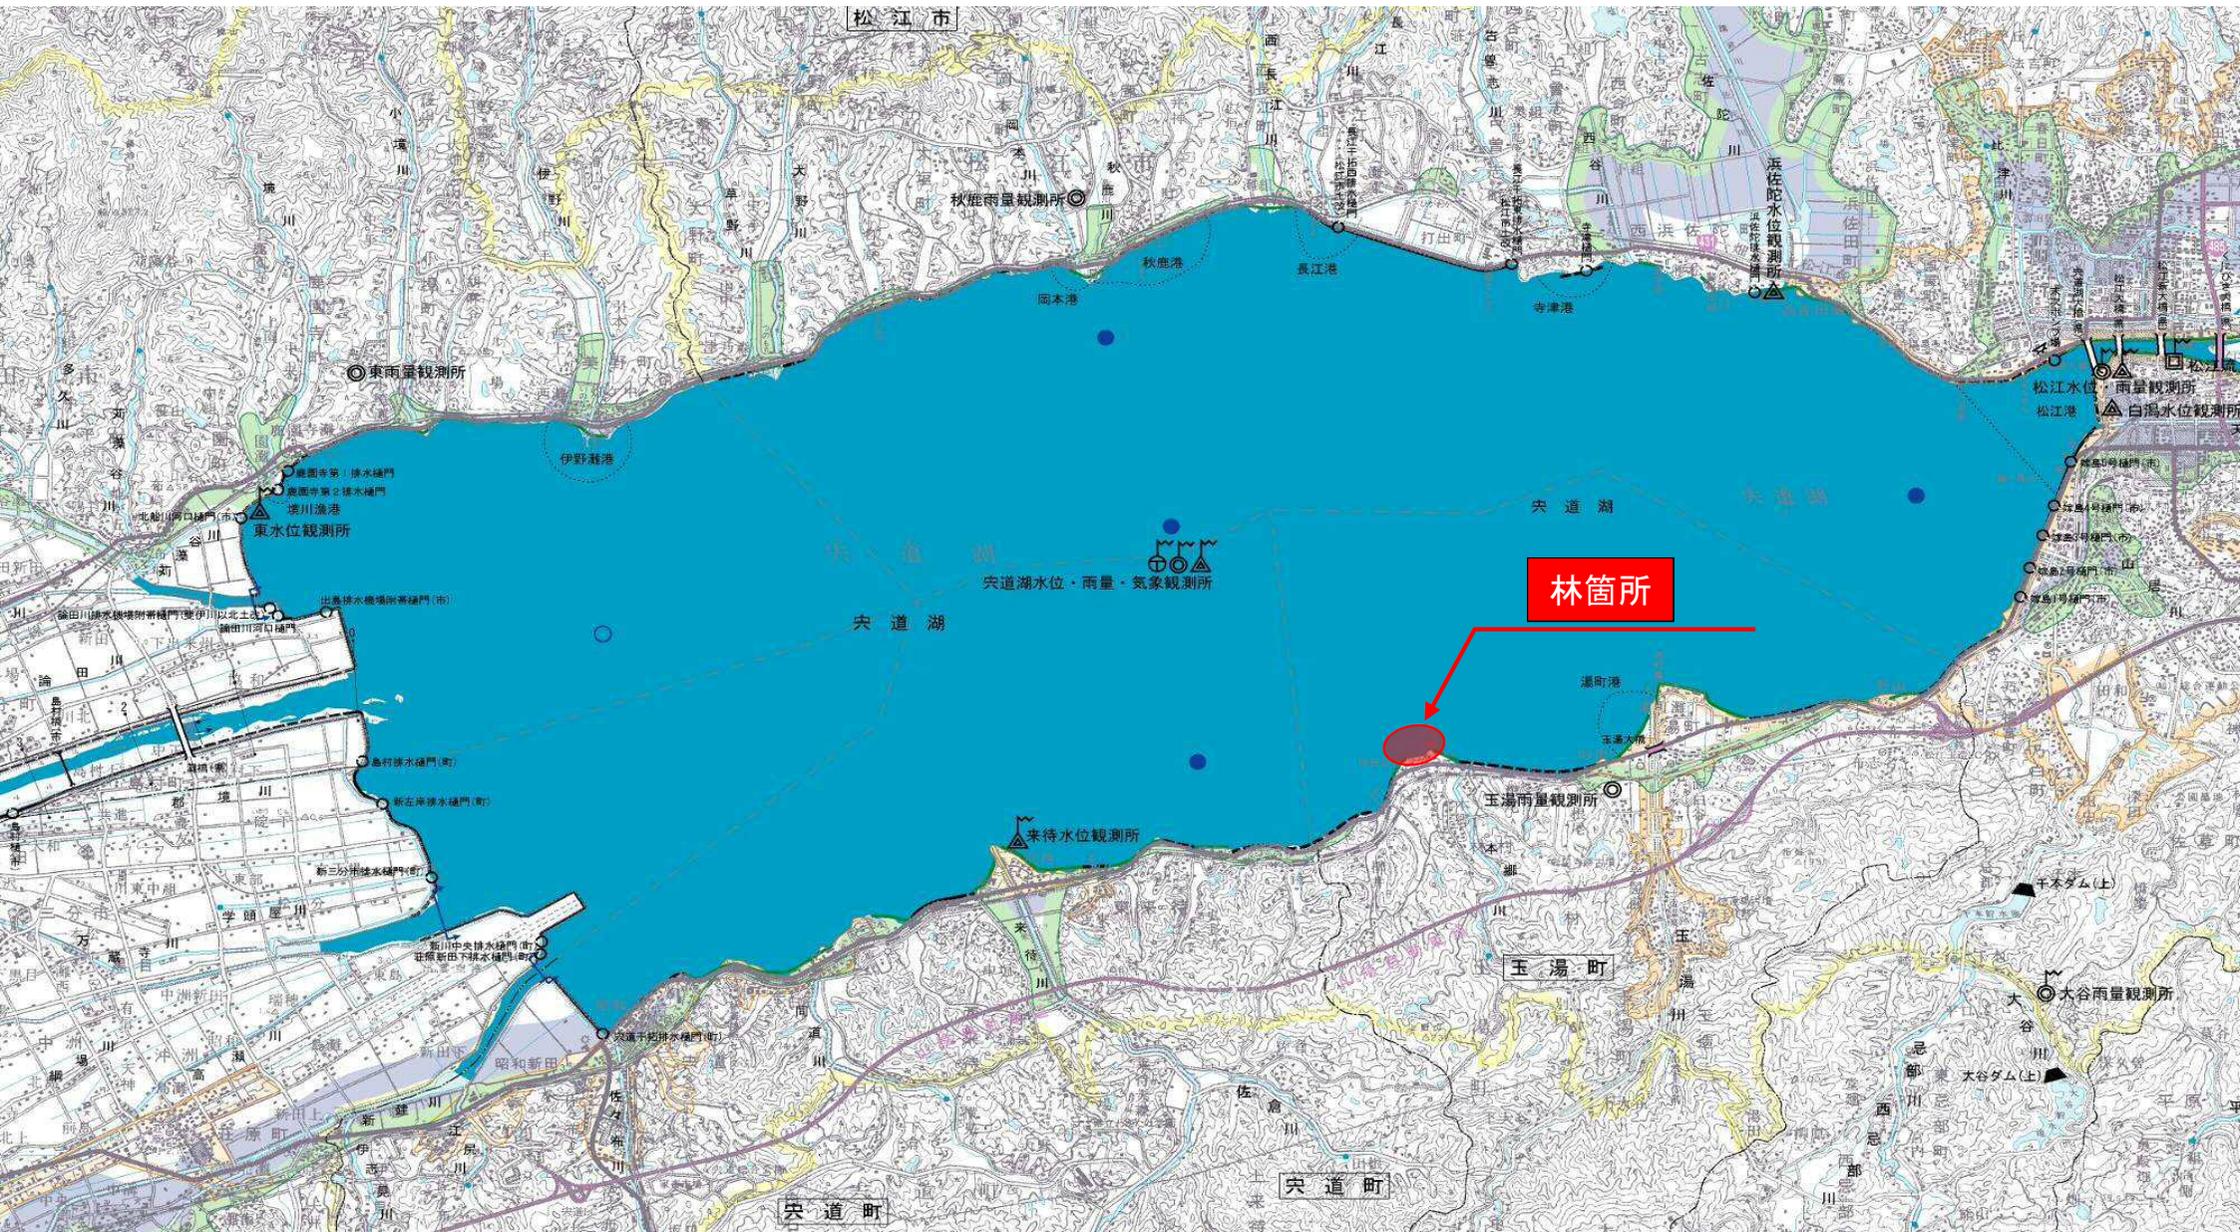

# 林箇所

①施工前状況


R1.7撮影



至 出雲市

松江市玉湯町林

至 松江市街地

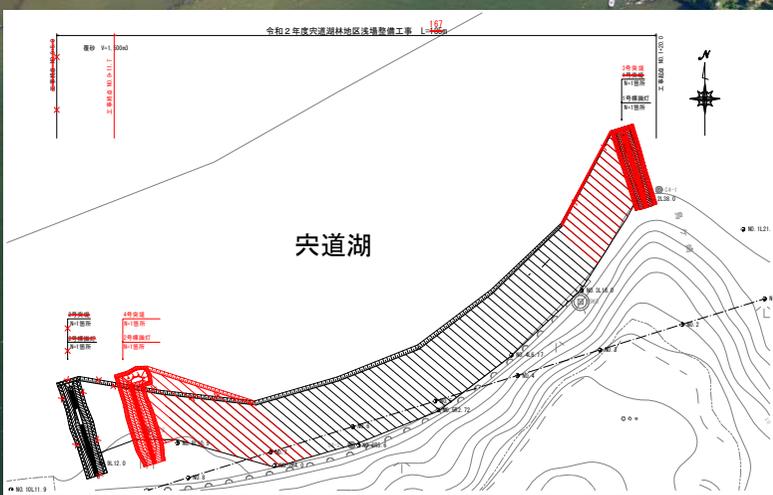


令和2年度 整備箇所  
浅場造成 L=180m

宍道湖

# 標準横断図【林箇所】覆砂部


20m程度

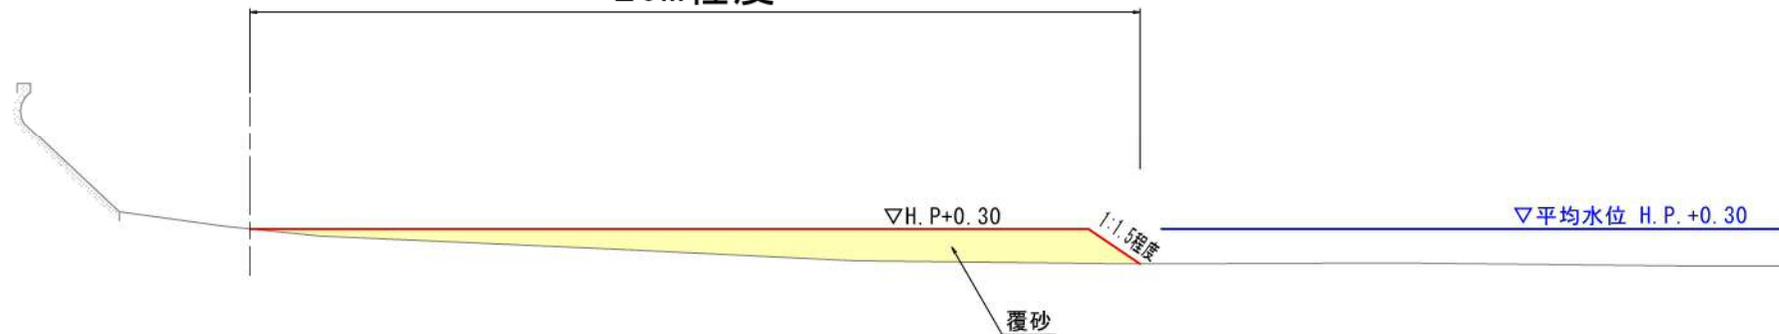

# 標準横断図【林箇所】突堤部


28m程度

西側突堤

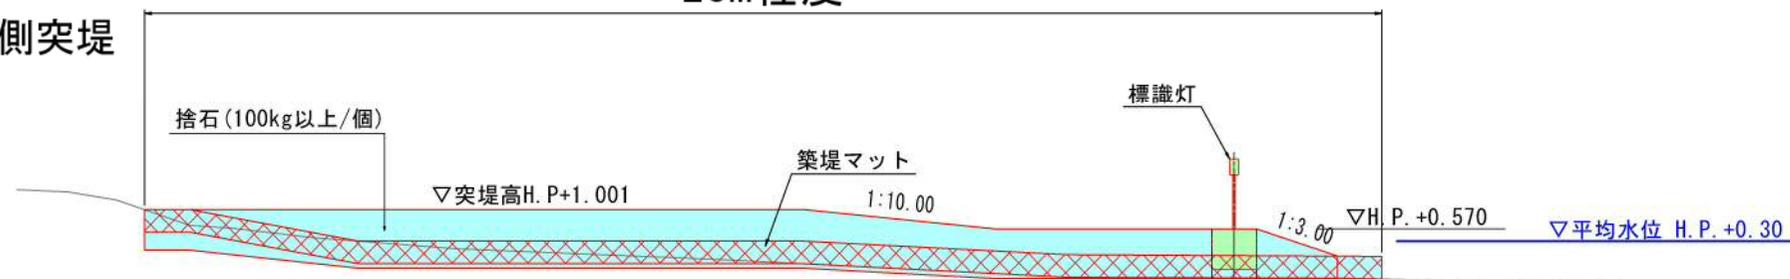

東側突堤

24m程度

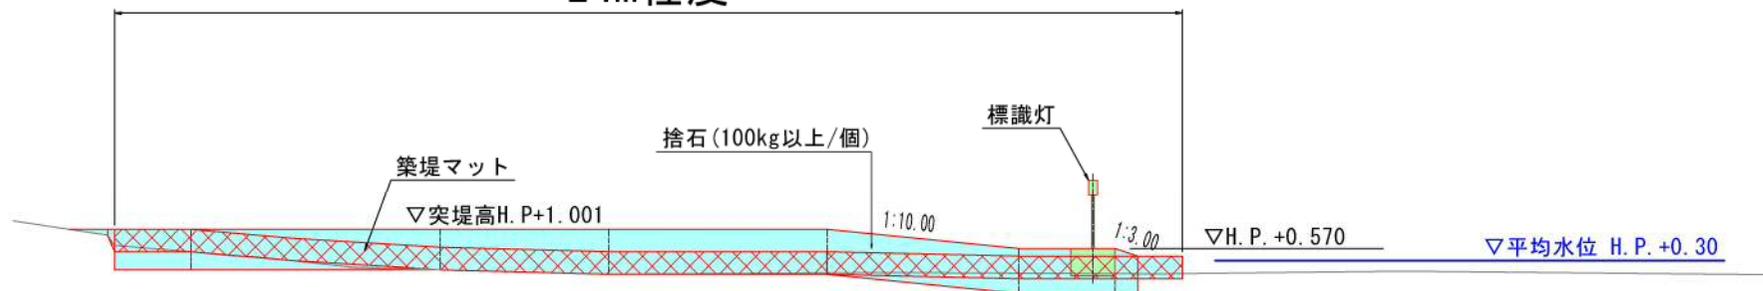




# 米子湾箇所



# 標準横断面図【穂日島】

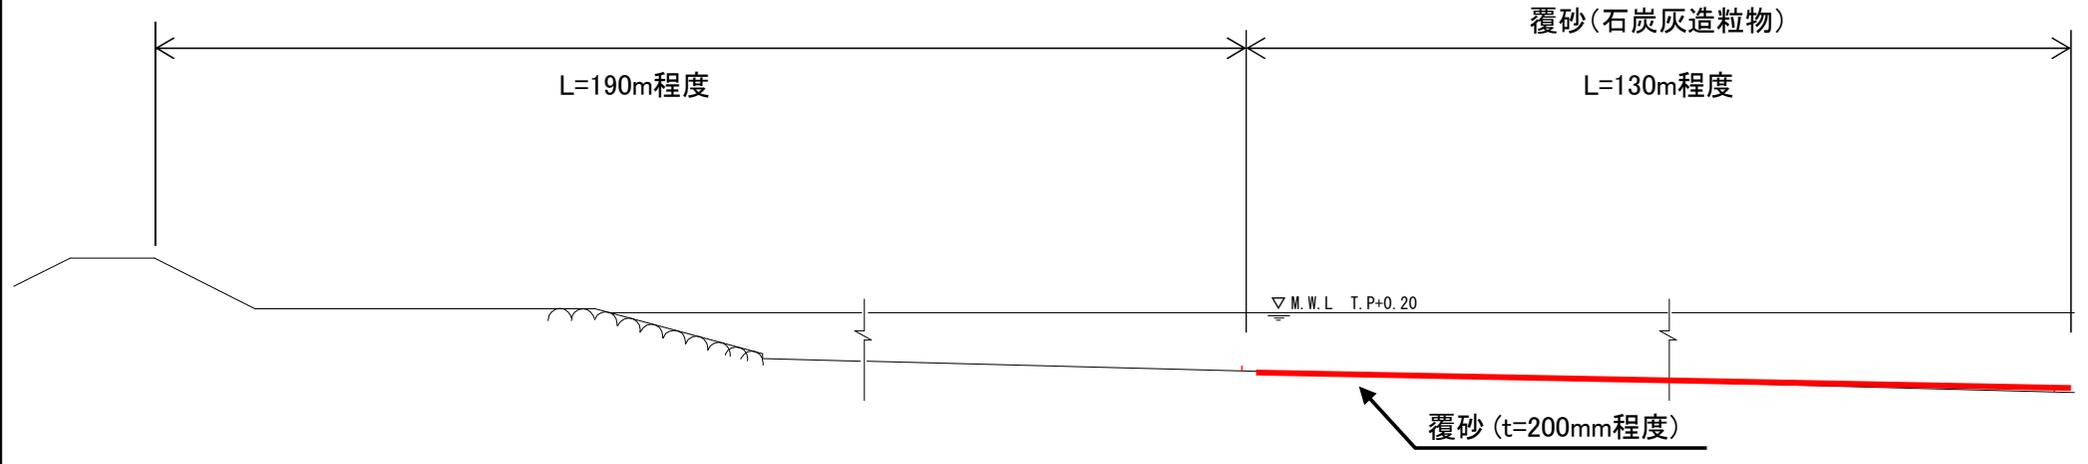

# 標準横断面図【米子港】

