


斐伊川水系河川整備計画


【国管理区間】

附 図


【斐伊川本川】

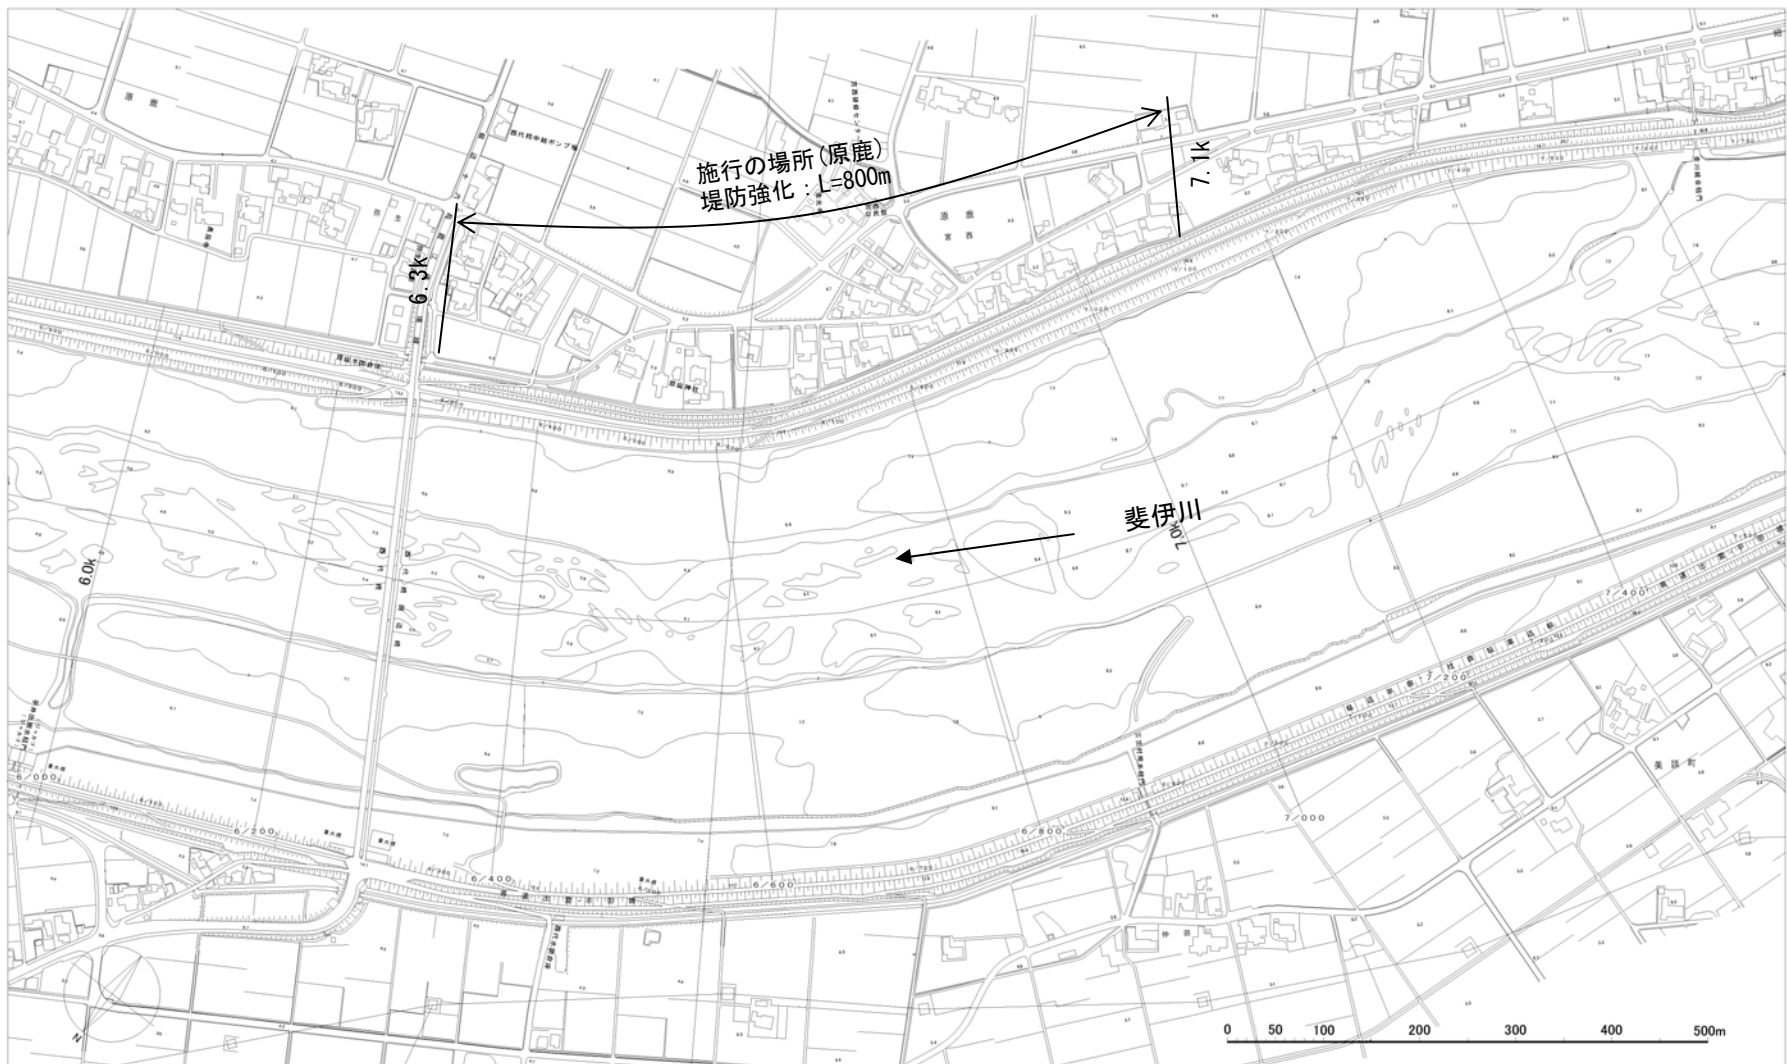


※本図は現時点での河川の状況をもとに、概ねの施工範囲等を示すものであり、詳細な施工範囲等については、測量設計等を行い決定します。

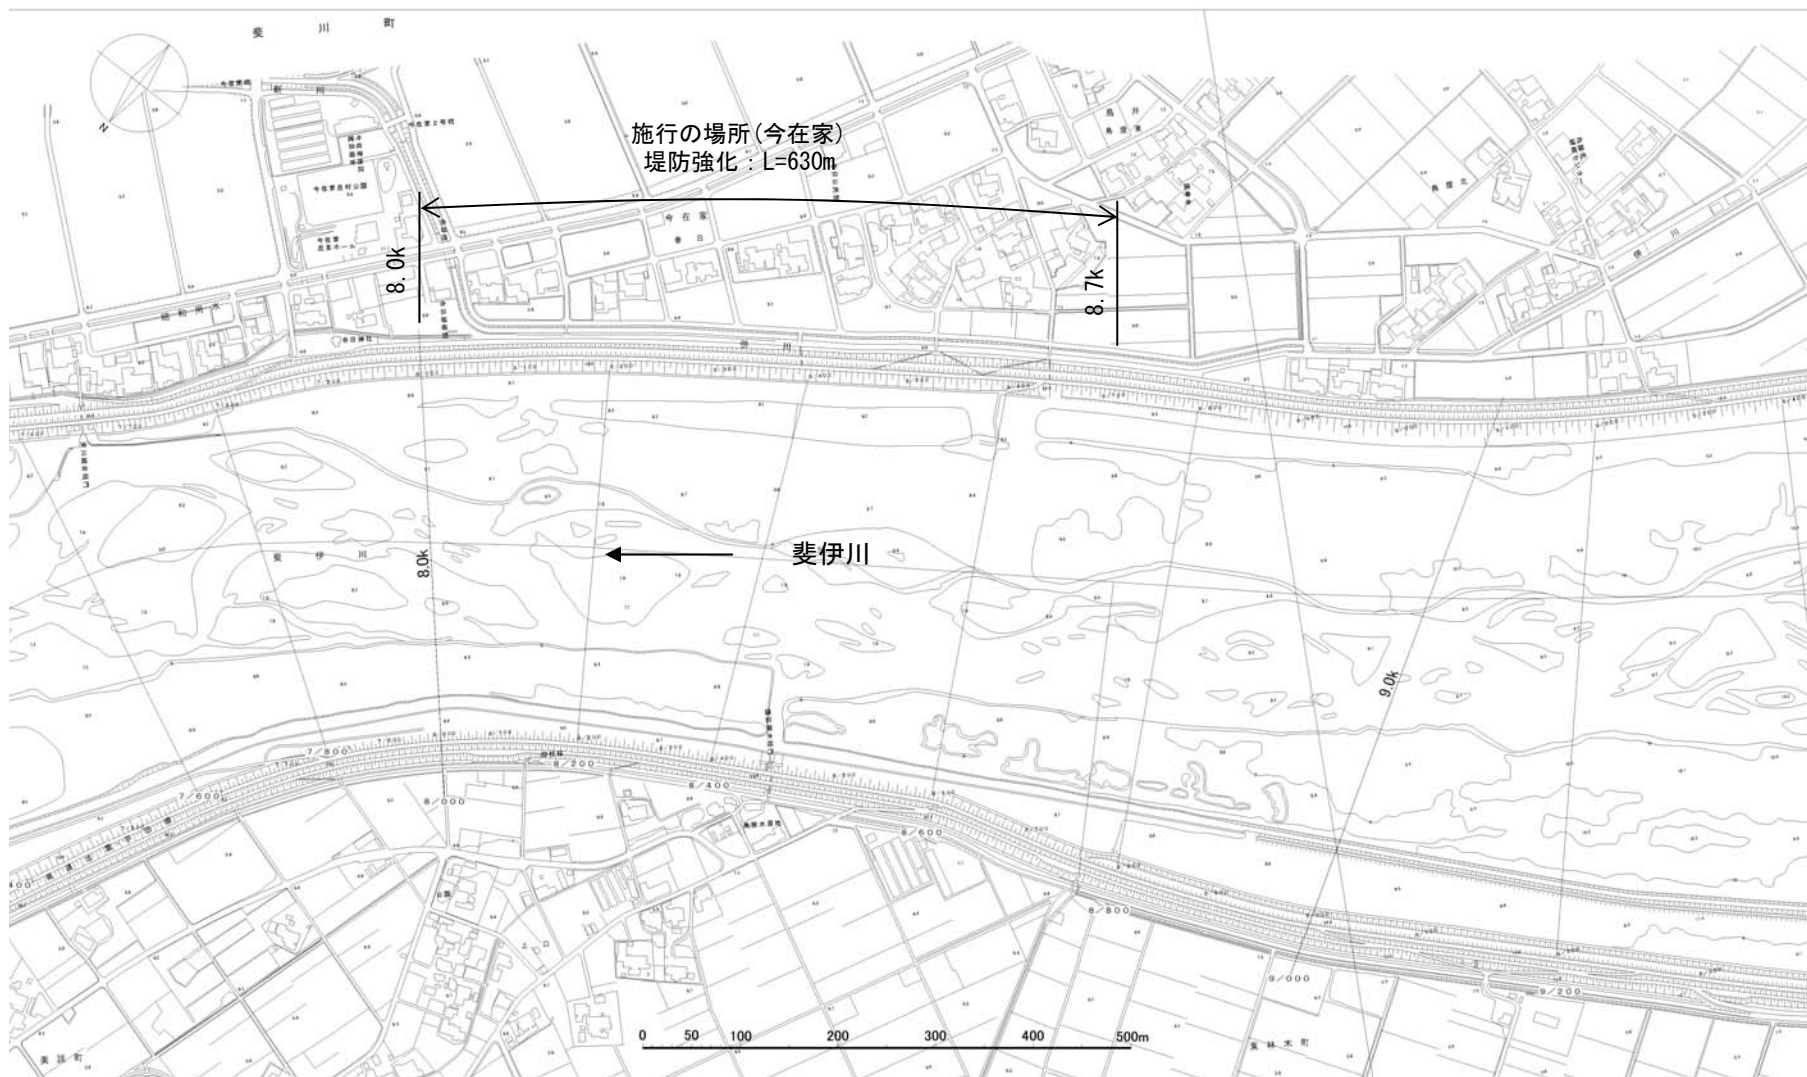


※本図は現時点での河川の状況をもとに、概ねの施工範囲等を示すものであり、詳細な施工範囲等については、測量設計等を行い決定します。

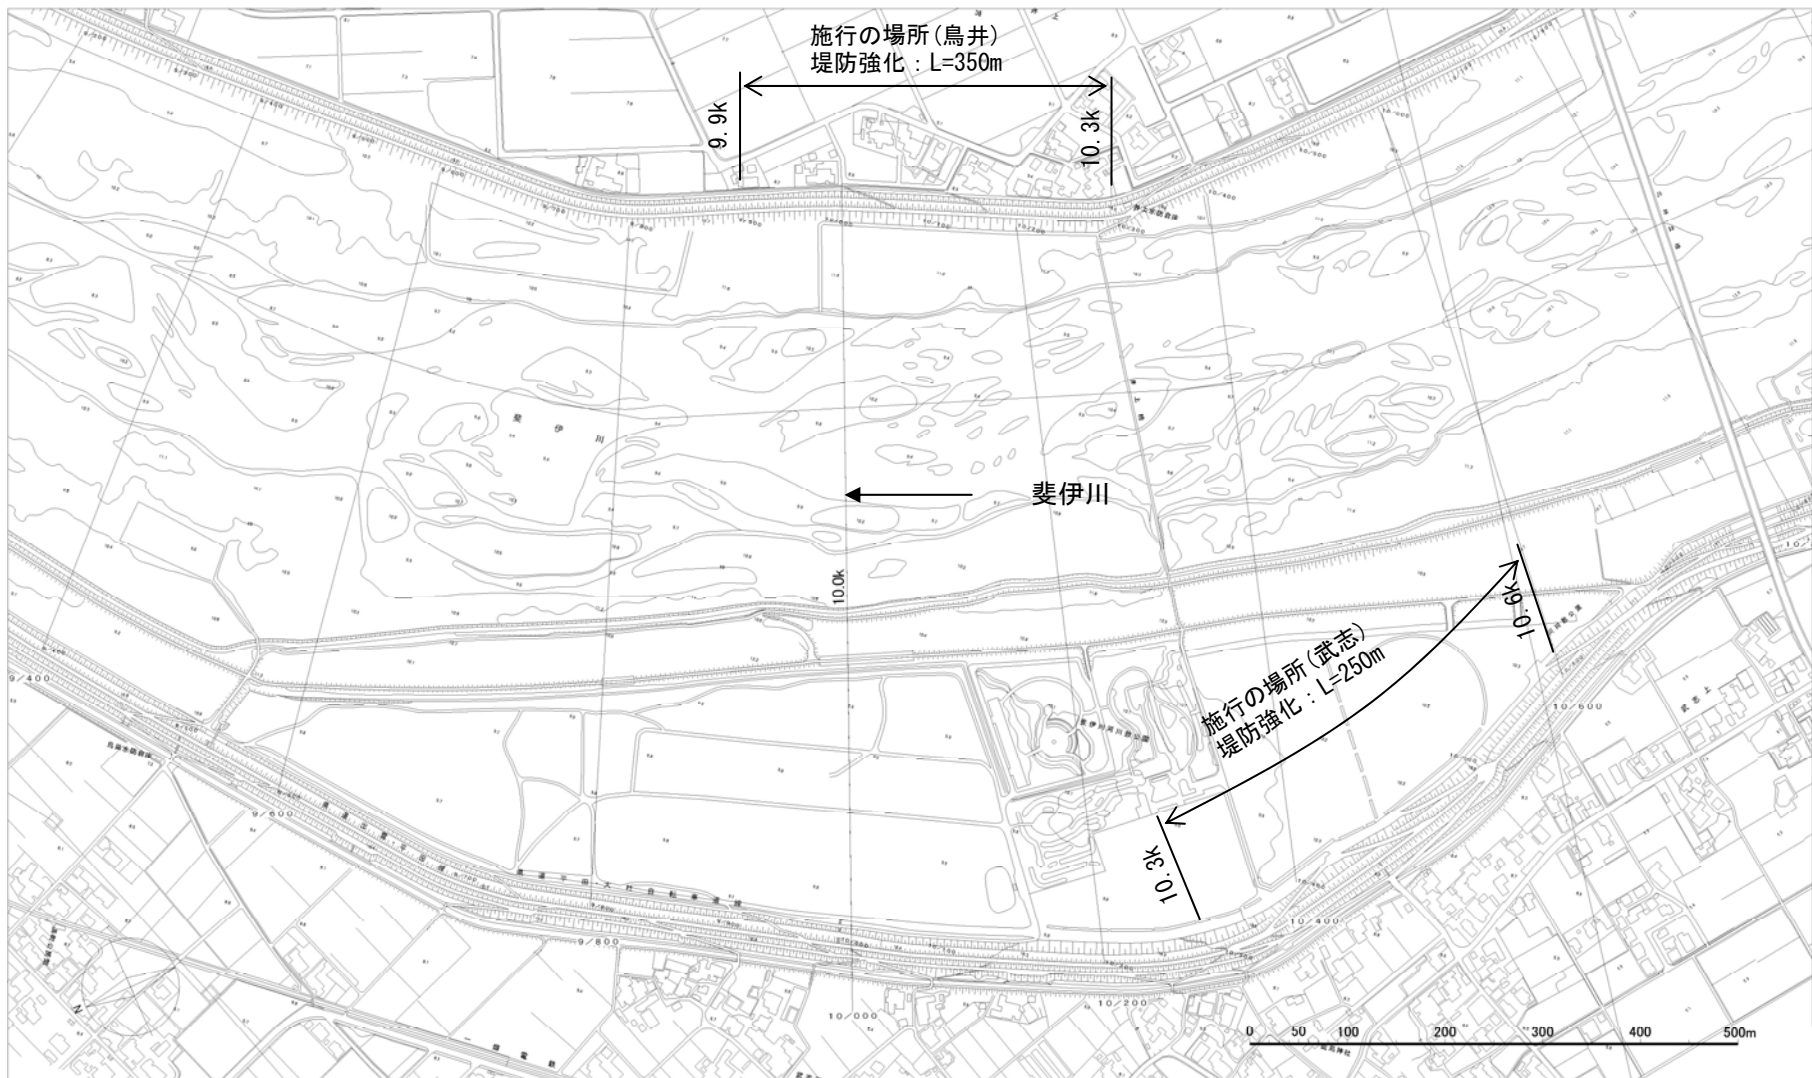


※本図は現時点での河川の状態をもとに、概ねの施工範囲等を示すものであり、詳細な施工範囲等については、測量設計等を行い決定します。

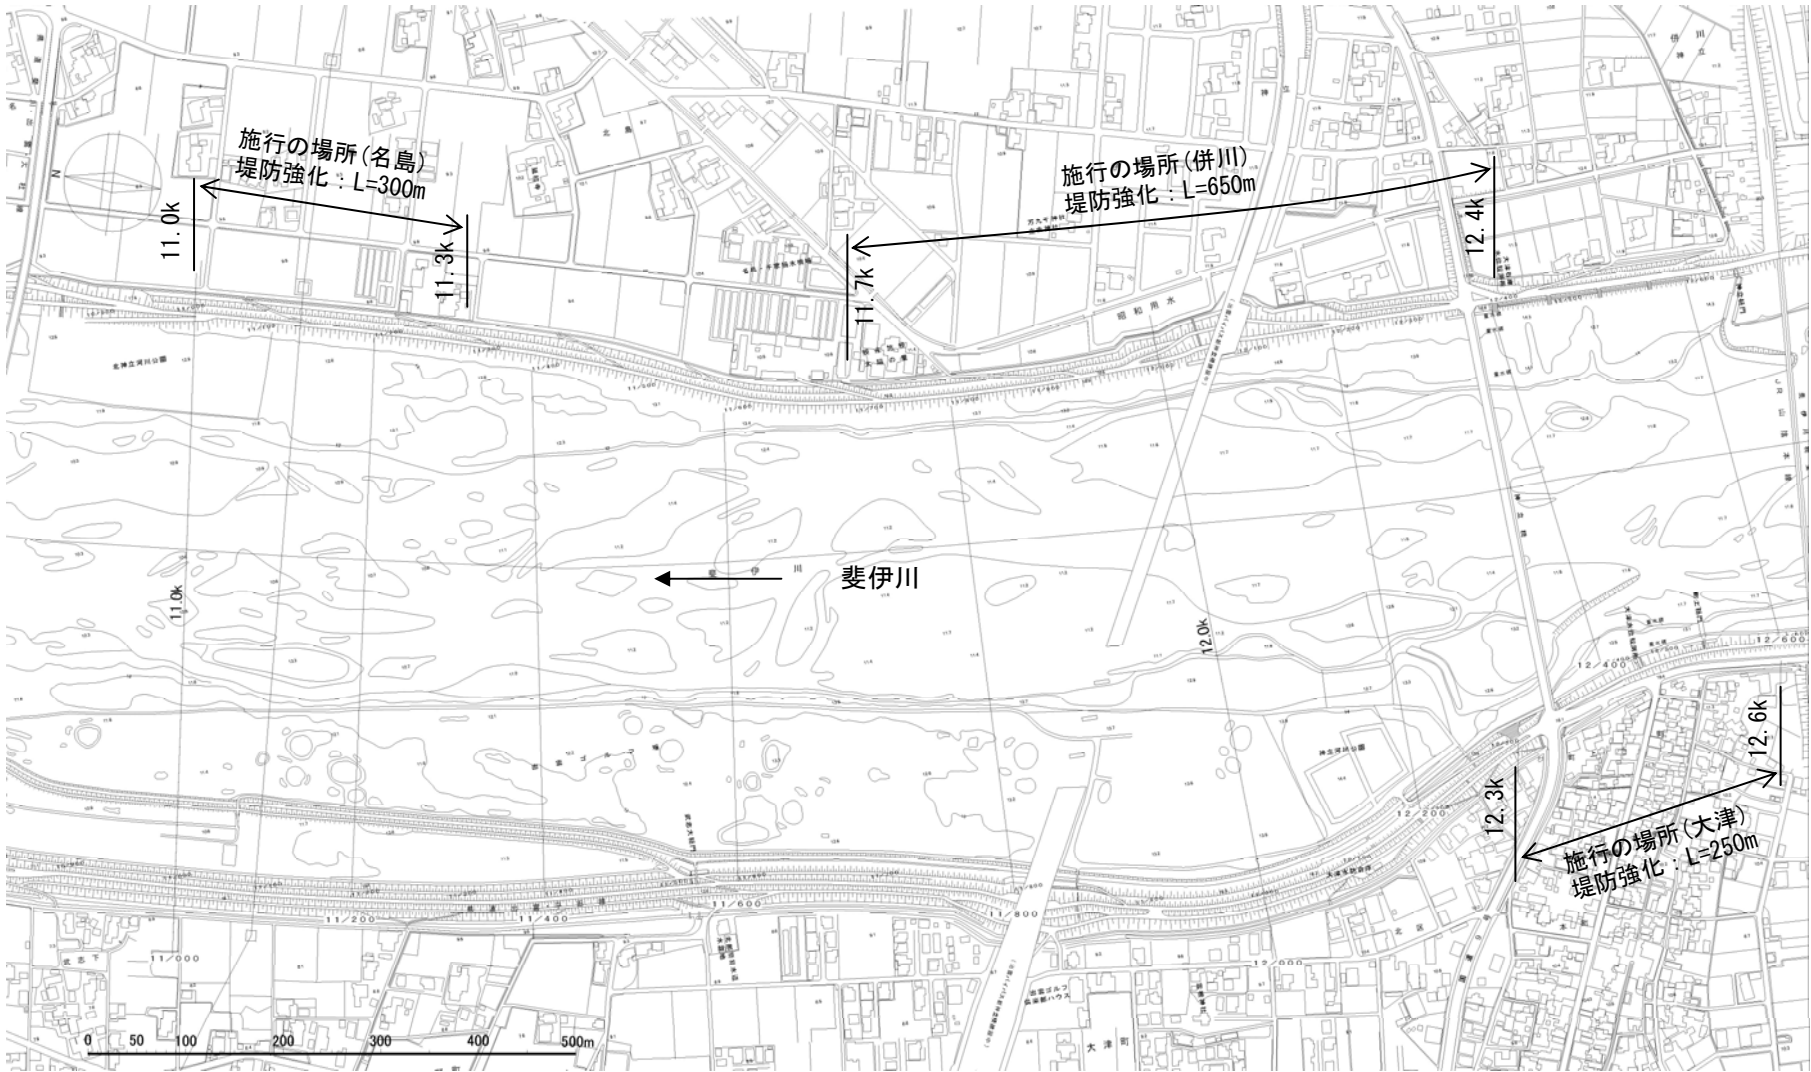


※本図は現時点での河川の状況をもとに、概ねの施工範囲等を示すものであり、詳細な施工範囲等については、測量設計等を行い決定します。

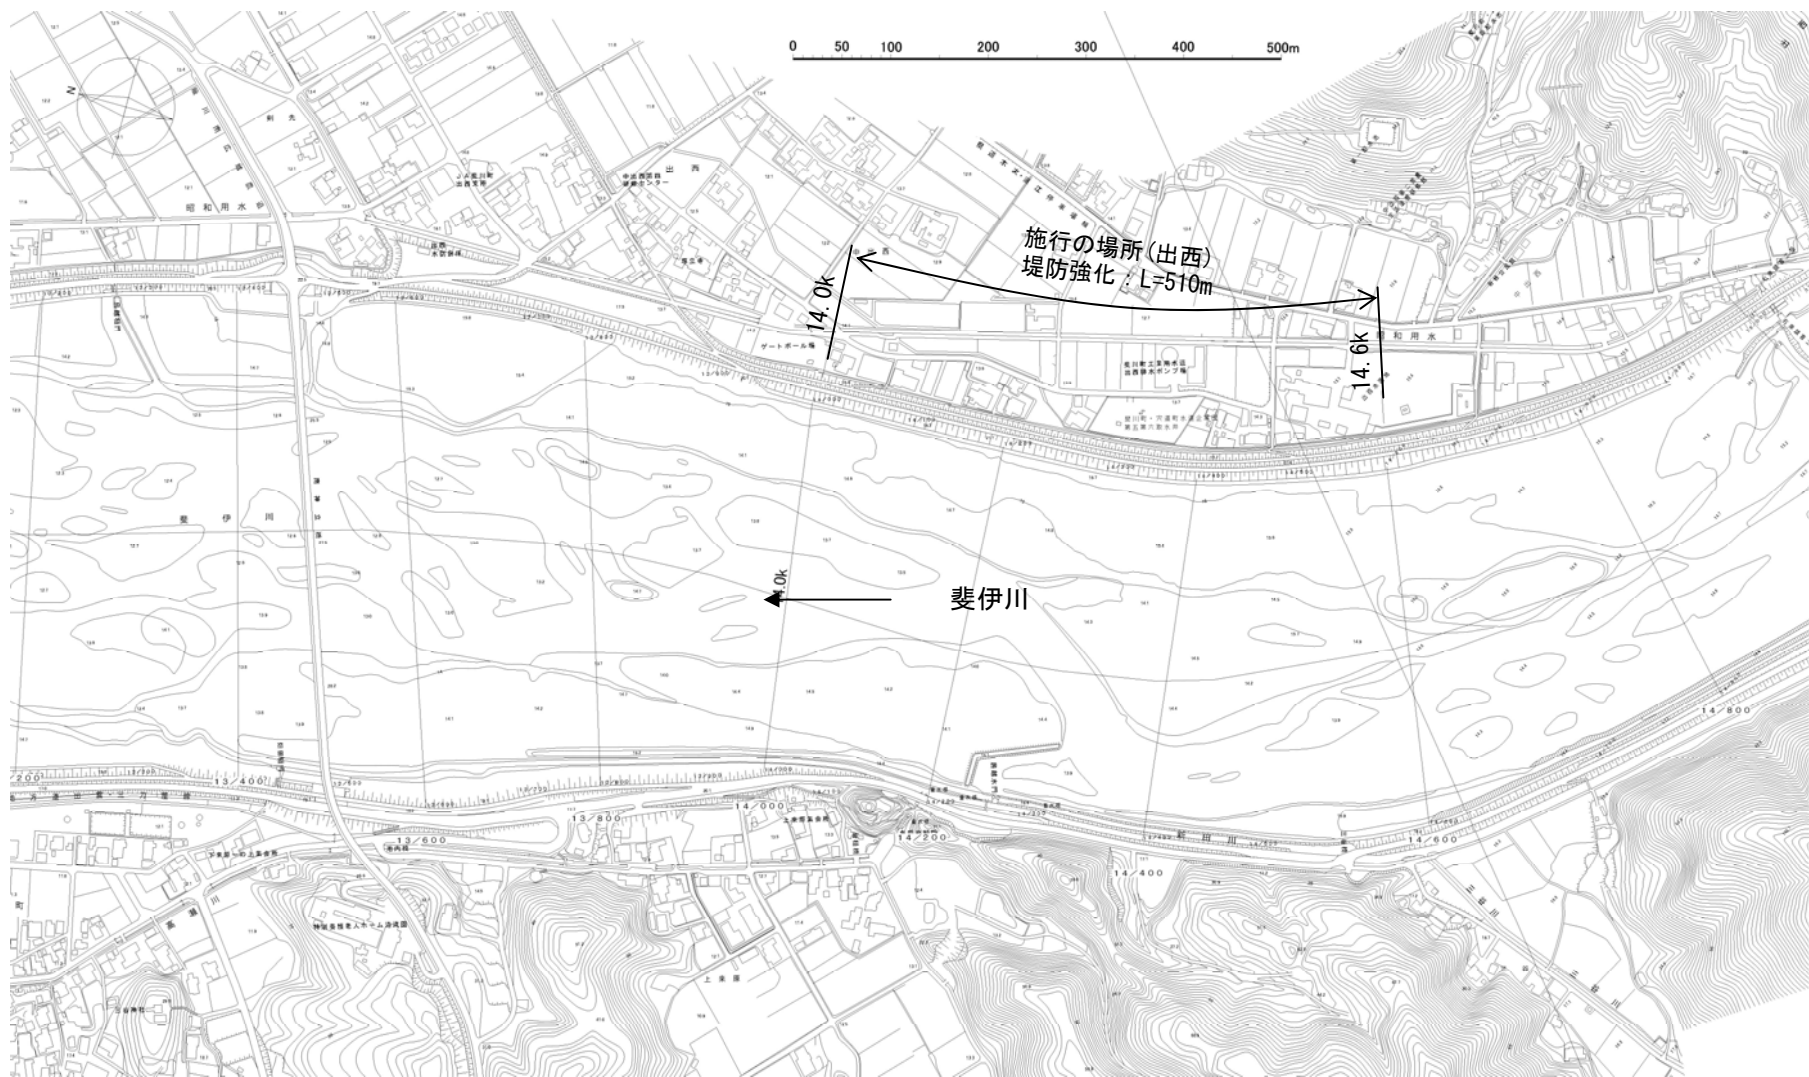


※本図は現時点での河川の状況をもとに、概ねの施工範囲等を示すものであり、詳細な施工範囲等については、測量設計等を行い決定します。

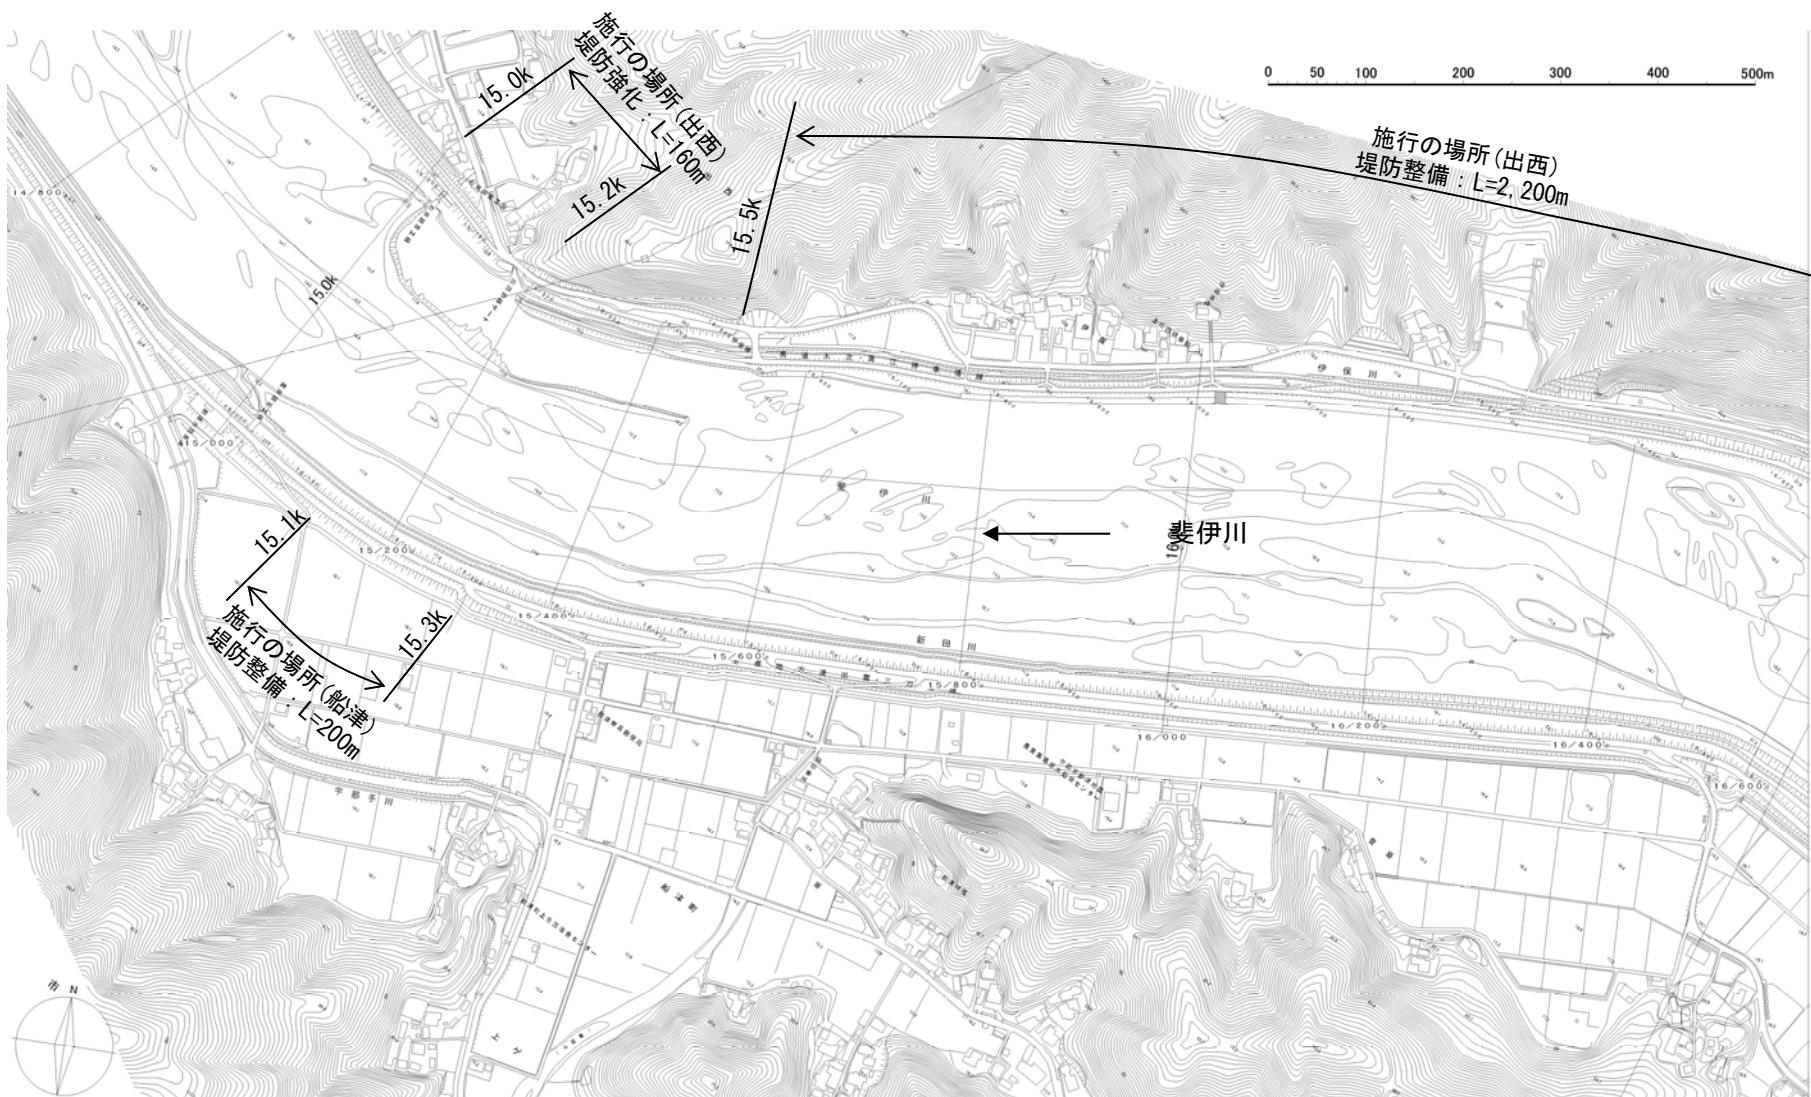


※本図は現時点での河川の状況をもとに、概ねの施工範囲等を示すものであり、詳細な施工範囲等については、測量設計等を行い決定します。

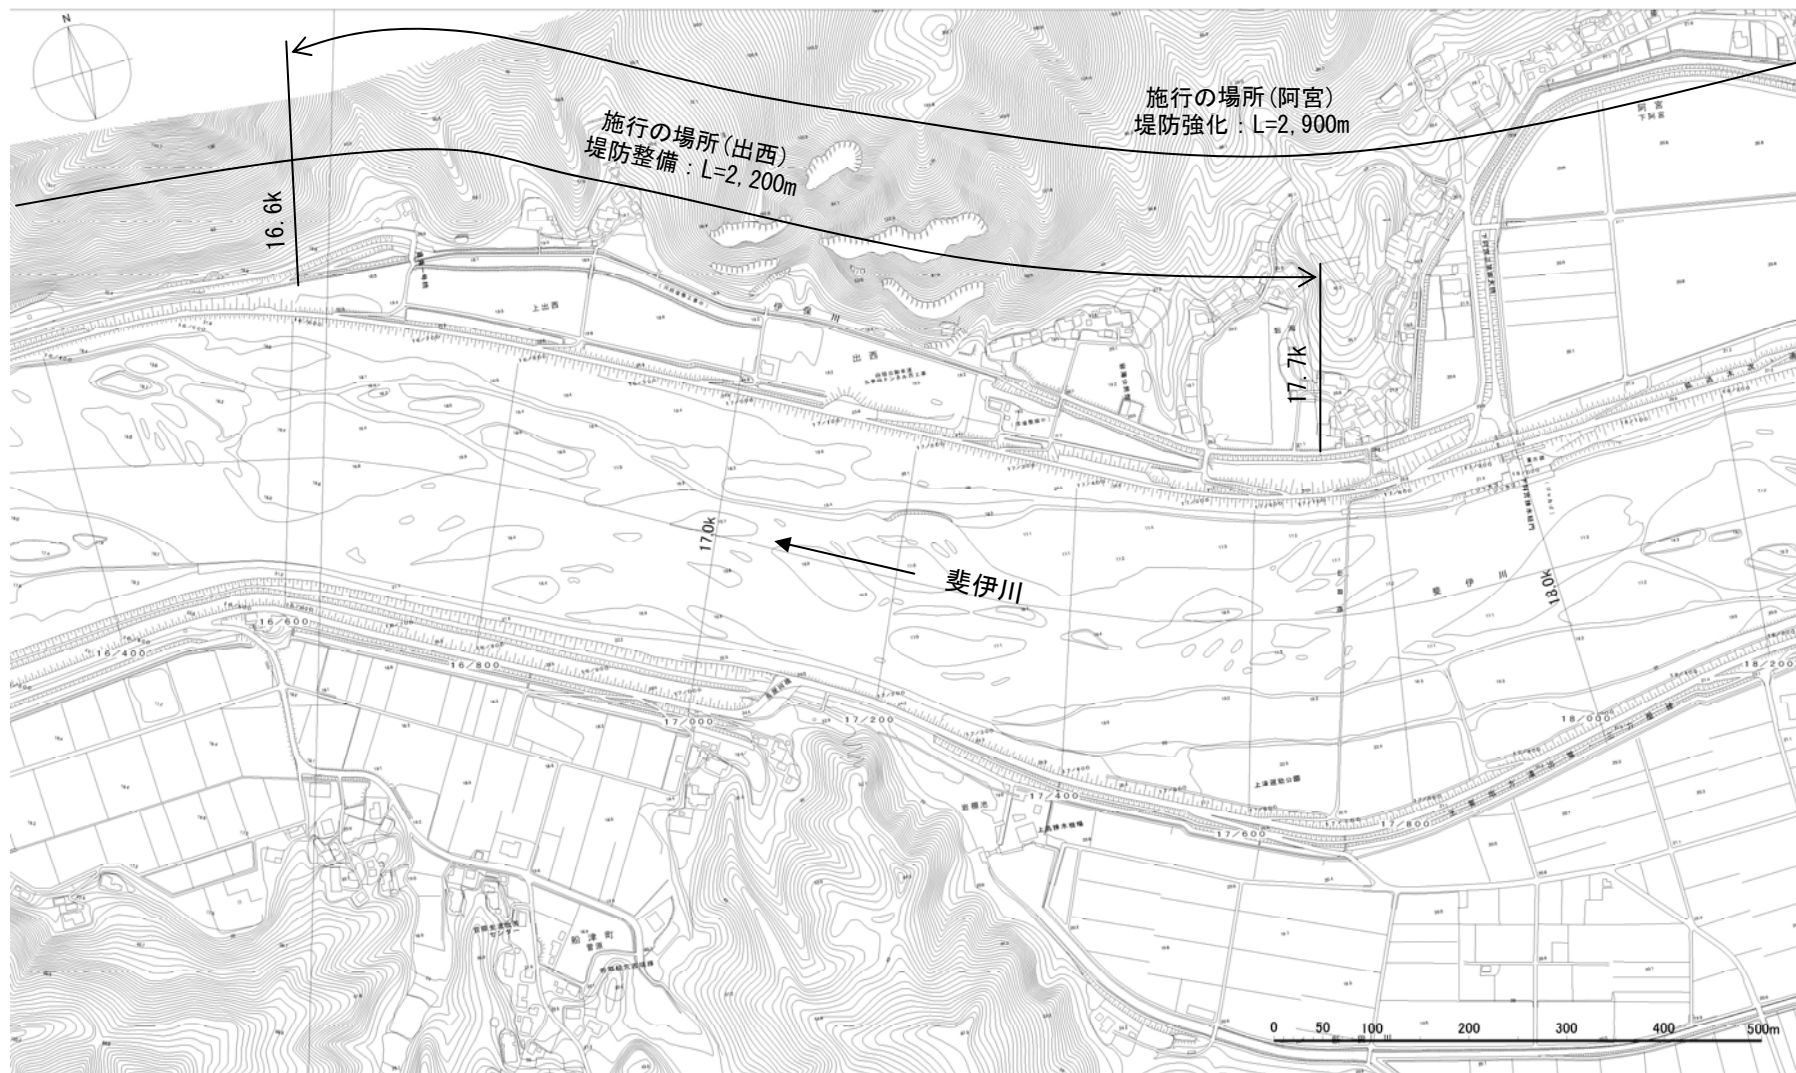


※本図は現時点での河川の状況をもとに、概ねの施工範囲等を示すものであり、詳細な施工範囲等については、測量設計等を行い決定します。

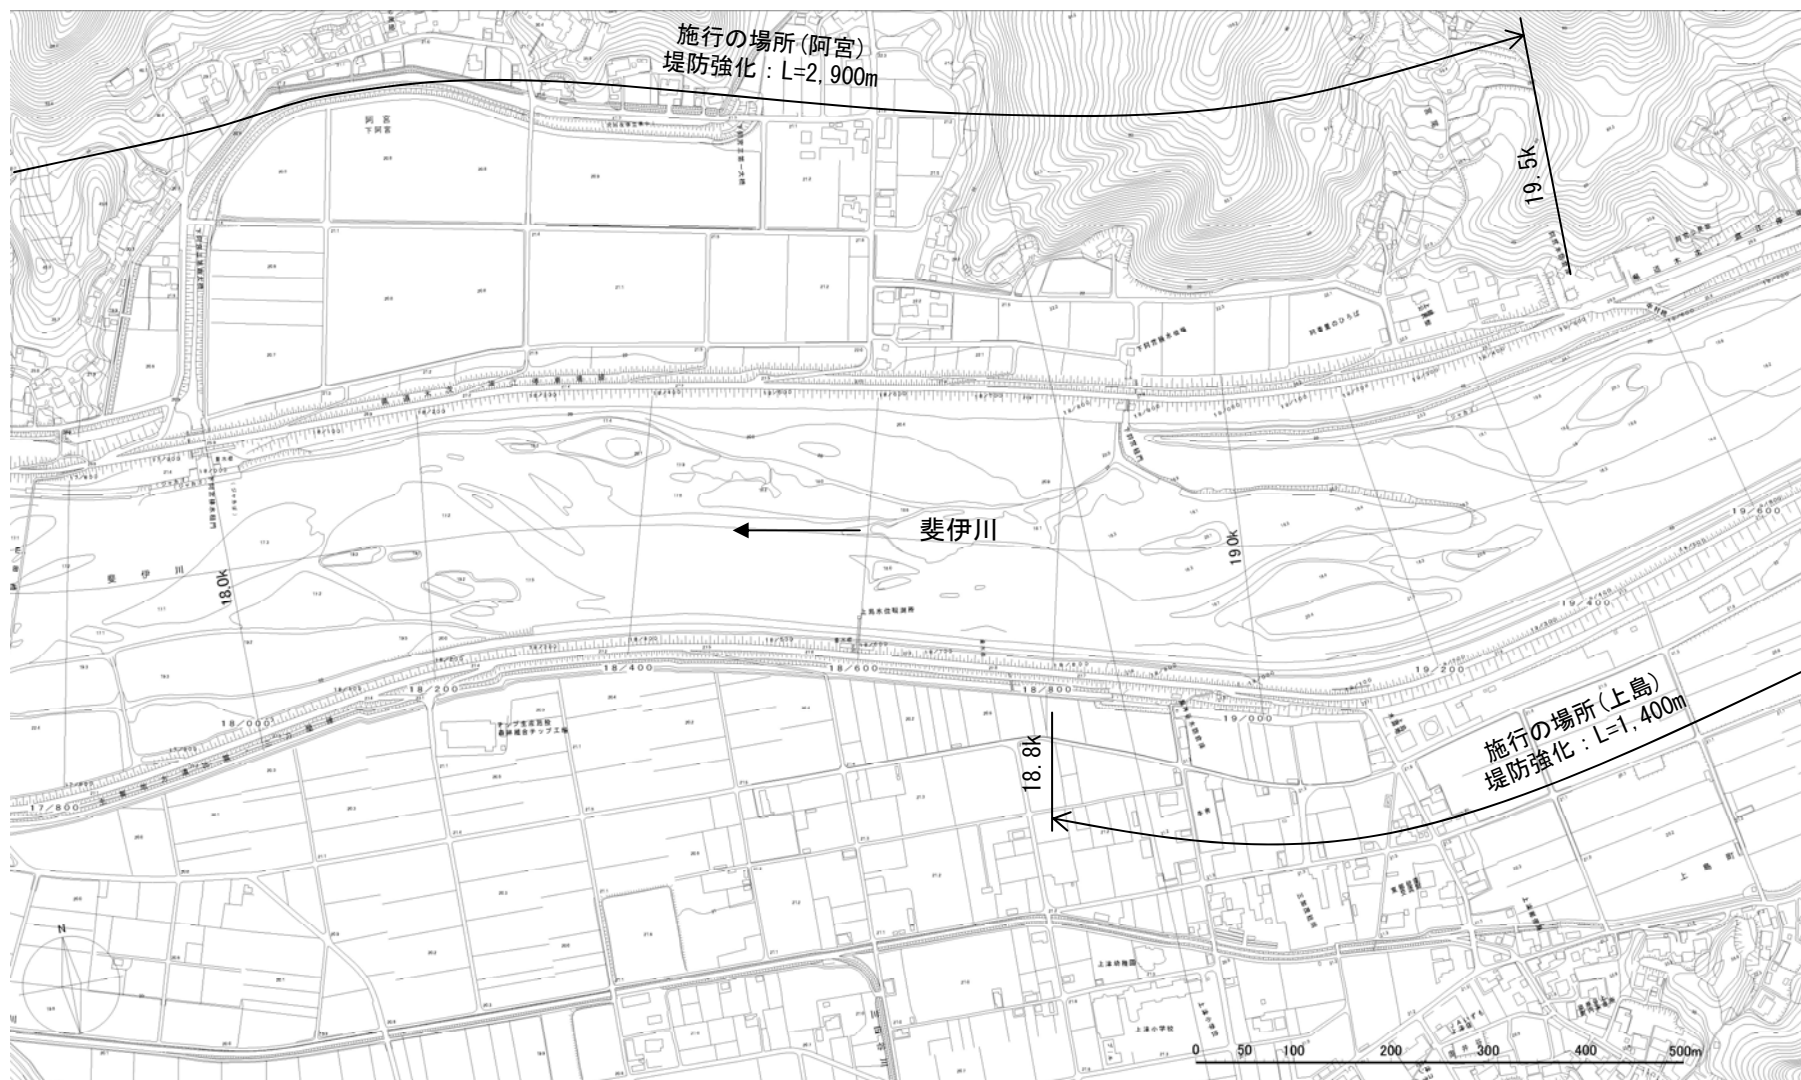


※本図は現時点での河川の状況をもとに、概ねの施工範囲等を示すものであり、詳細な施工範囲等については、測量設計等を行い決定します。

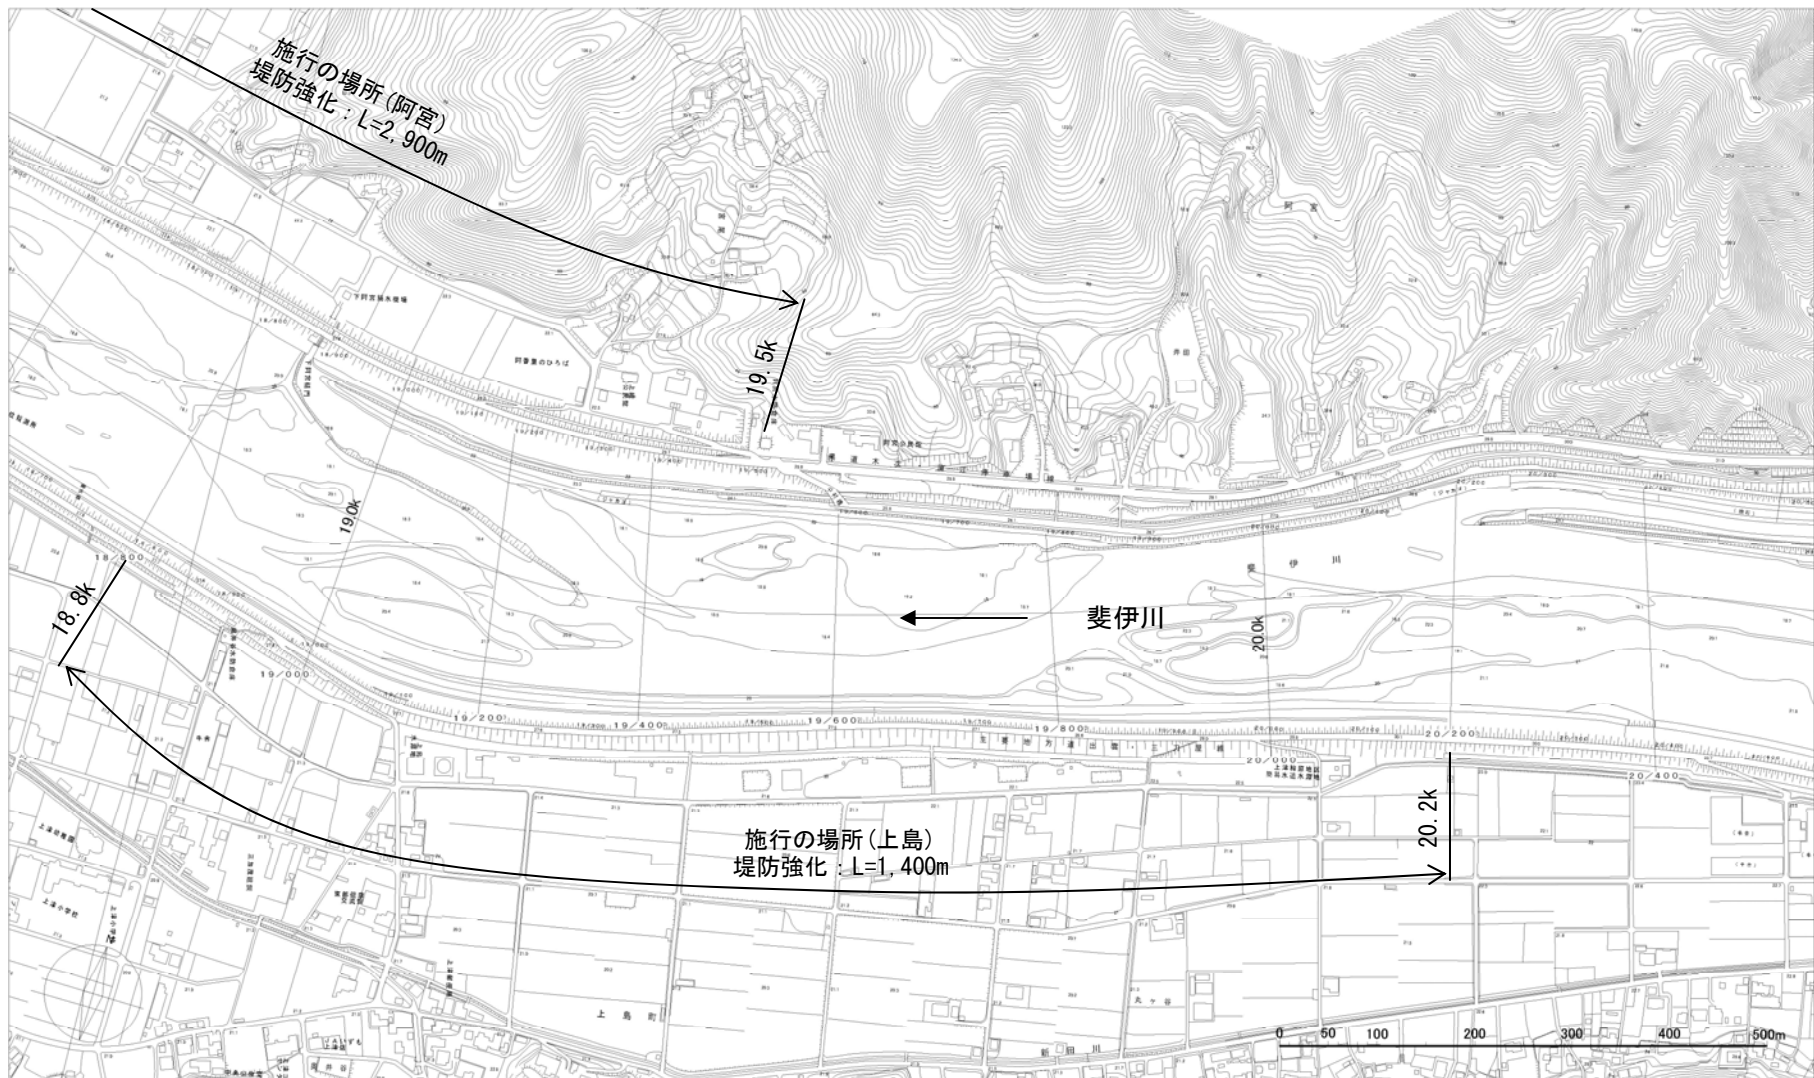

※本図は現時点での河川の状態をもとに、概ねの施工範囲等を示すものであり、詳細な施工範囲等については、測量設計等を行い決定します。

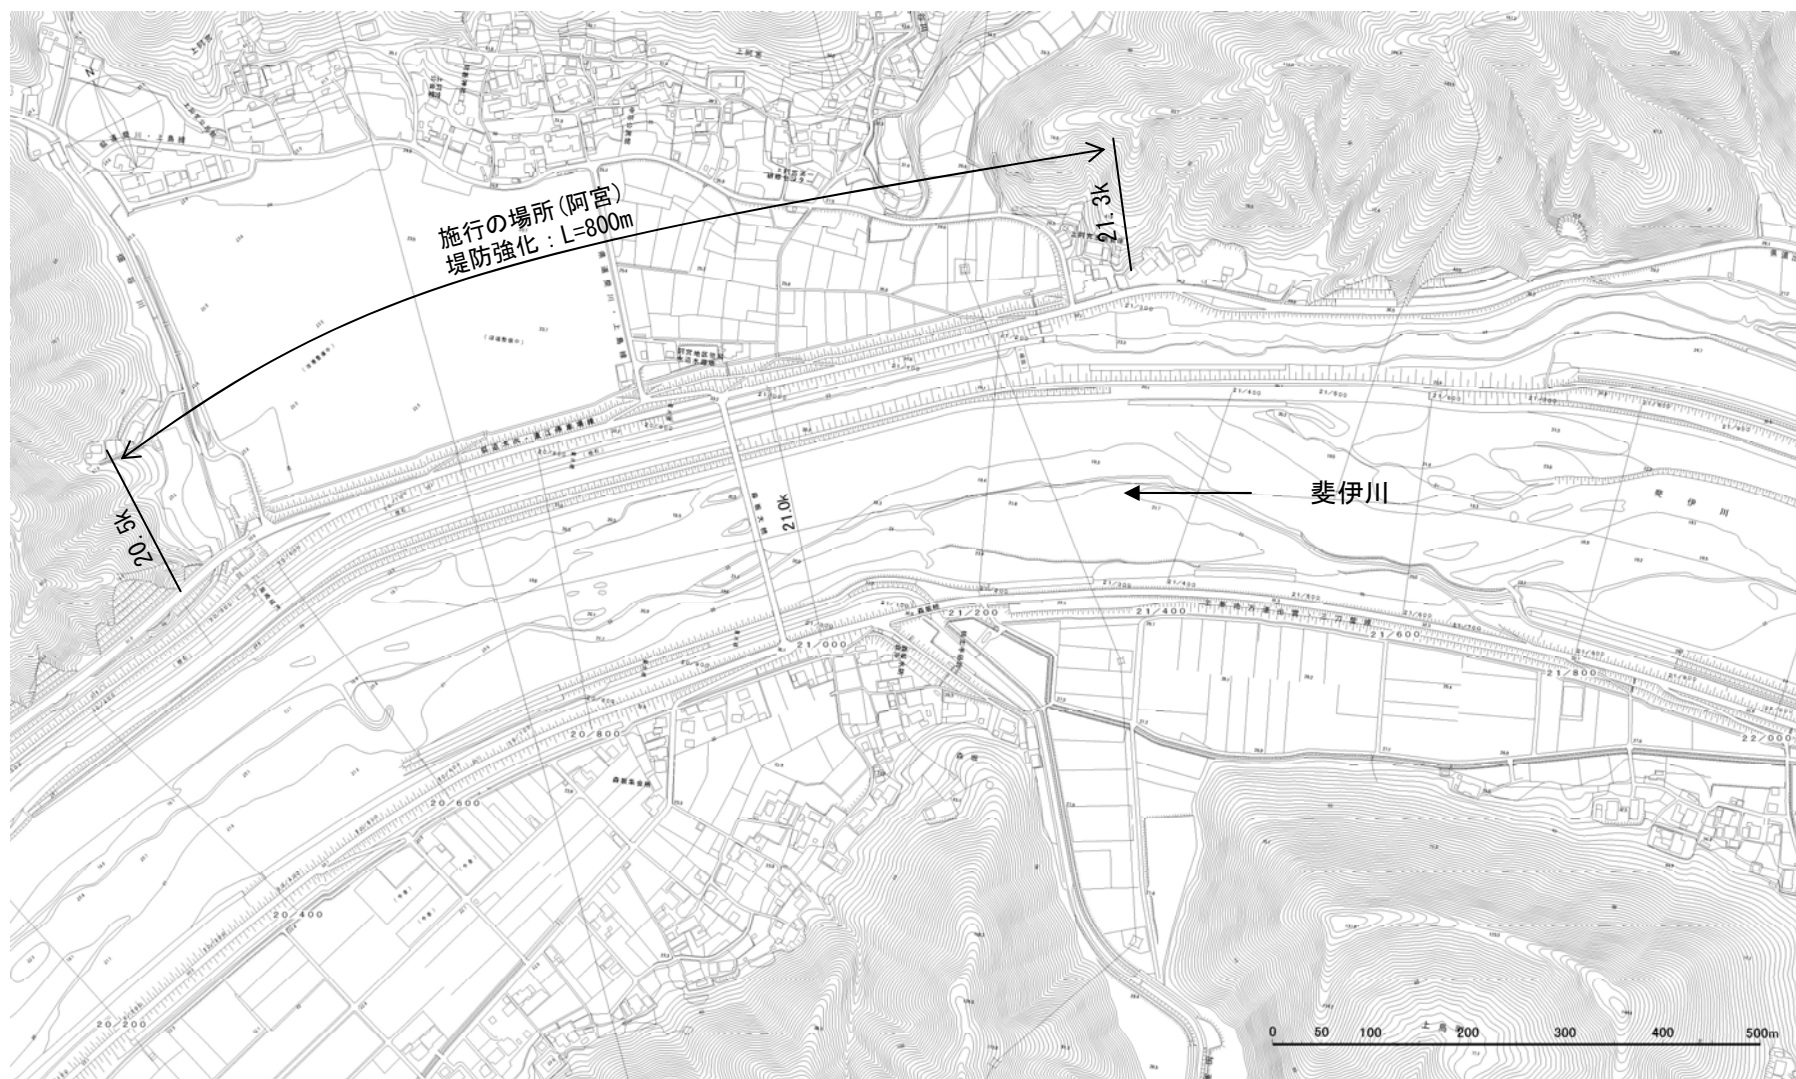


※本図は現時点での河川の状況をもとに、概ねの施工範囲等を示すものであり、詳細な施工範囲等については、測量設計等を行い決定します。

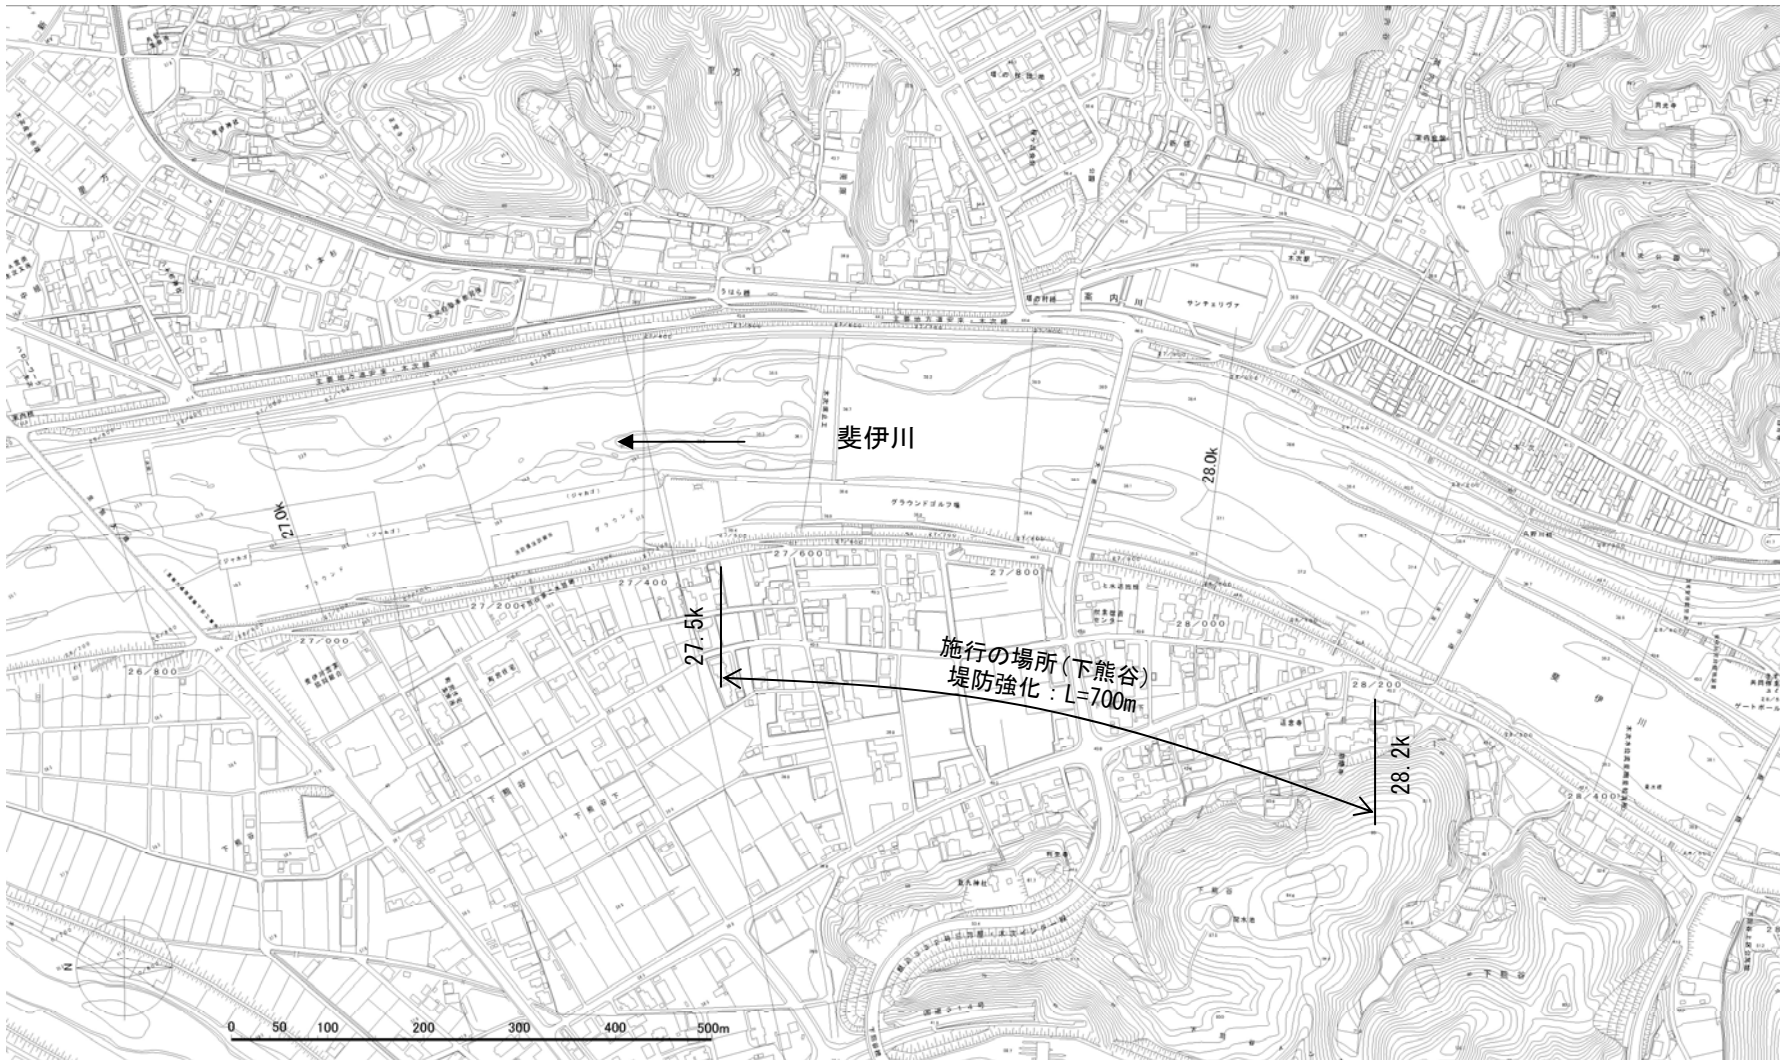

主要地点横断図


木次地点

28.0k付近

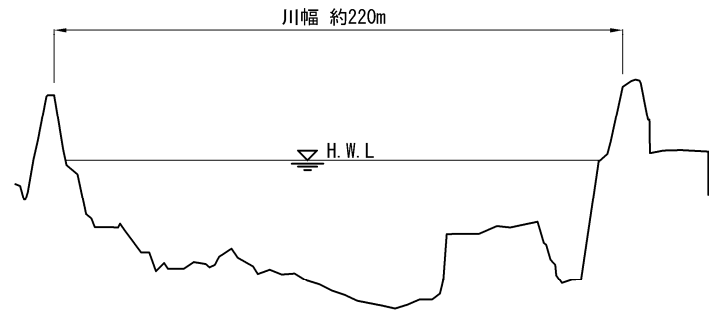


上島地点

18.6k付近

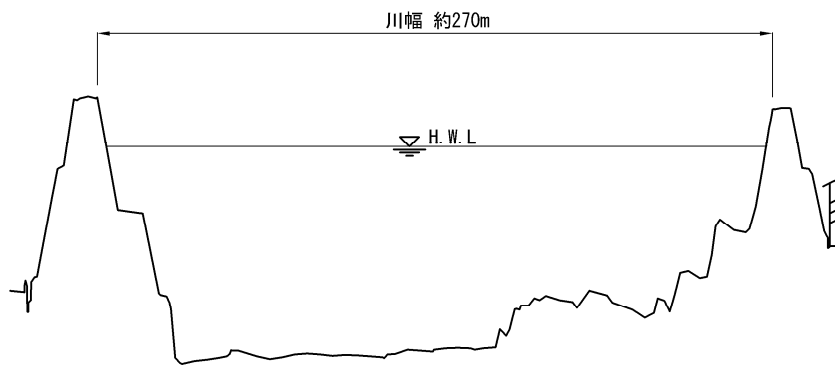

大津地点

12.5k付近

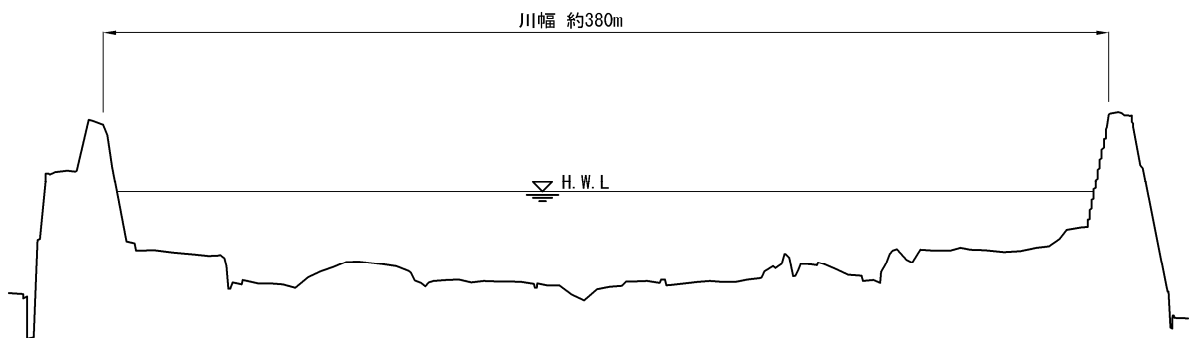


【神戸川・斐伊川放水路】



※河道整備（高水敷・低水路），管理設備等については全区間内で整備を行います。

※本図は現時点での河川の状況をもとに，概ねの施行範囲等を示すものであり，詳細な施行範囲等については，測量設計等を行い決定します。

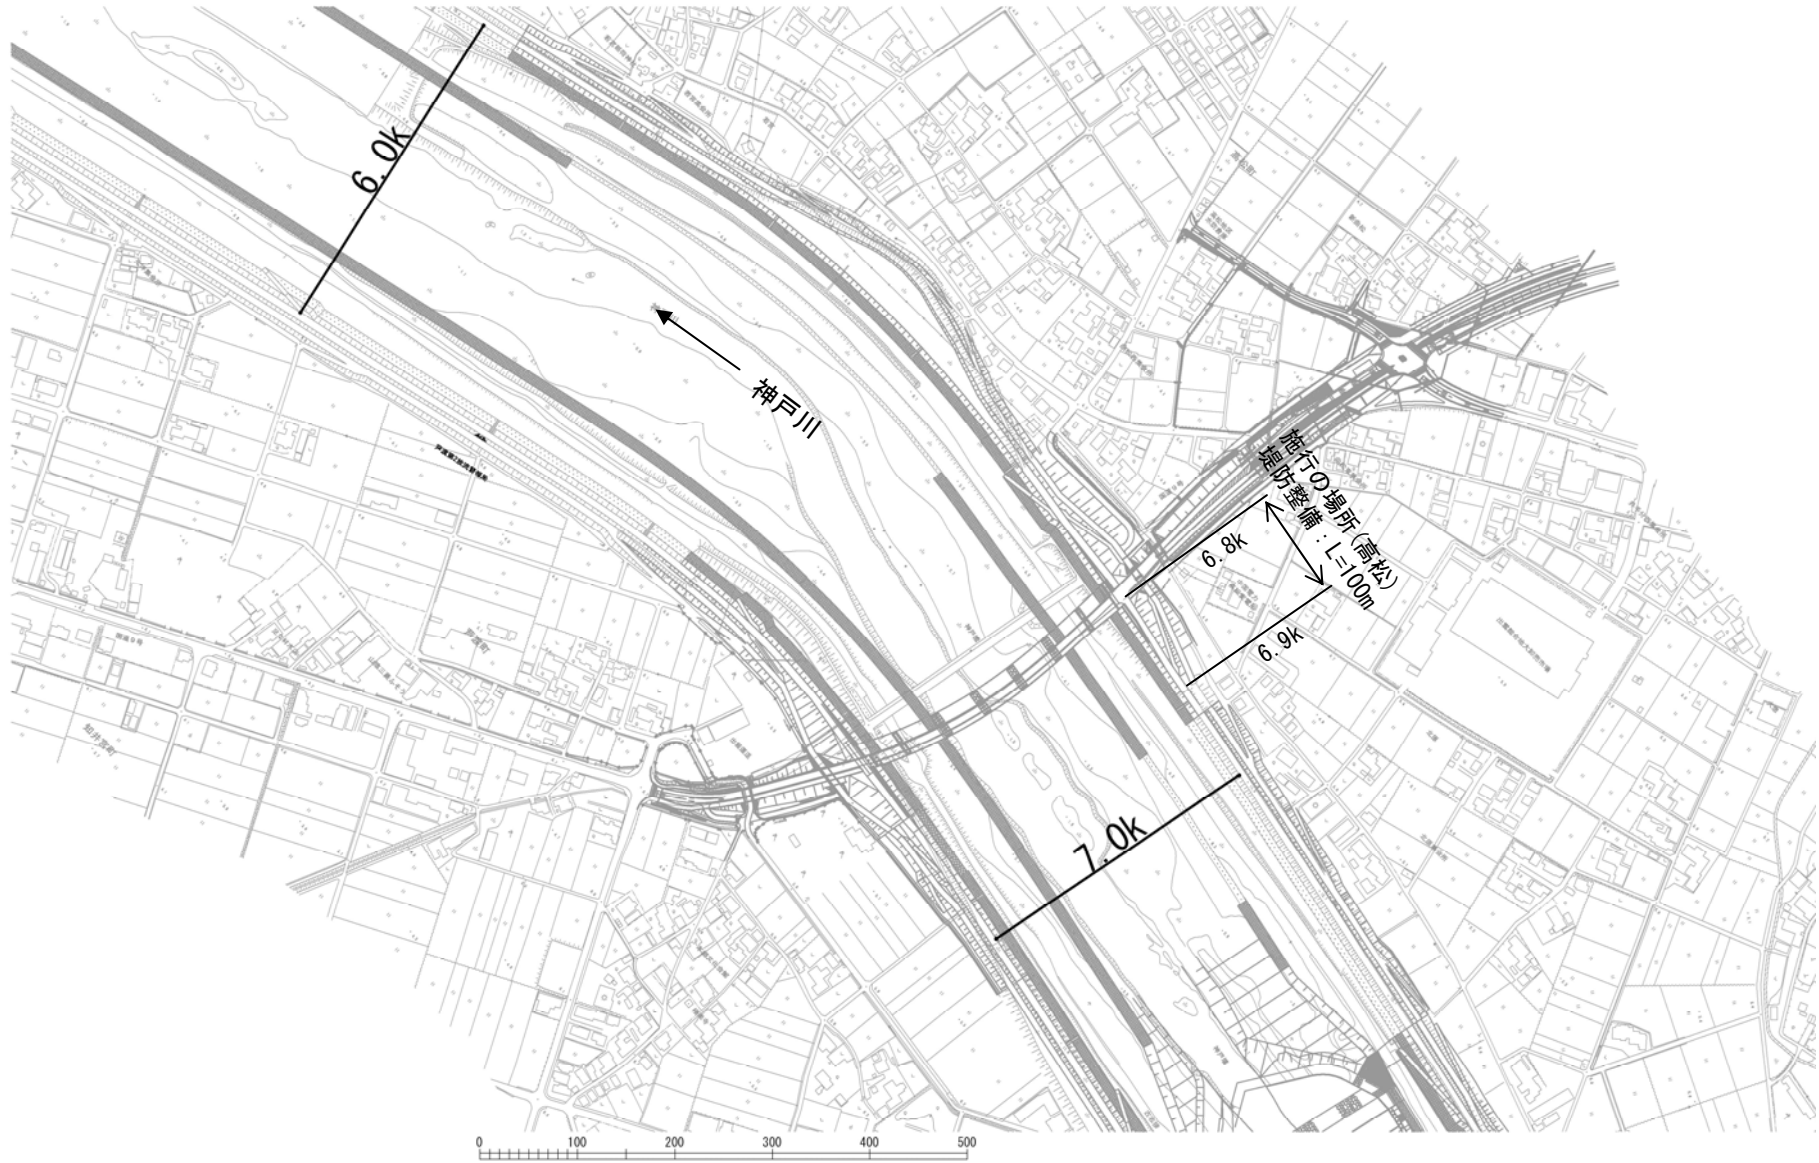


※河道整備（高水敷・低水路）、管理設備等については全区間内で整備を行います。

※本図は現時点での河川の状況をもとに、概ねの施行範囲等を示すものであり、詳細な施行範囲等については、測量設計等を行い決定します。

洪水、高潮対策に関する施行の場所

神戸川・斐伊川放水路 (3/8) : 神戸川 9.0k~10.6k 付近
: 斐伊川放水路 9.2k~10.4k 付近

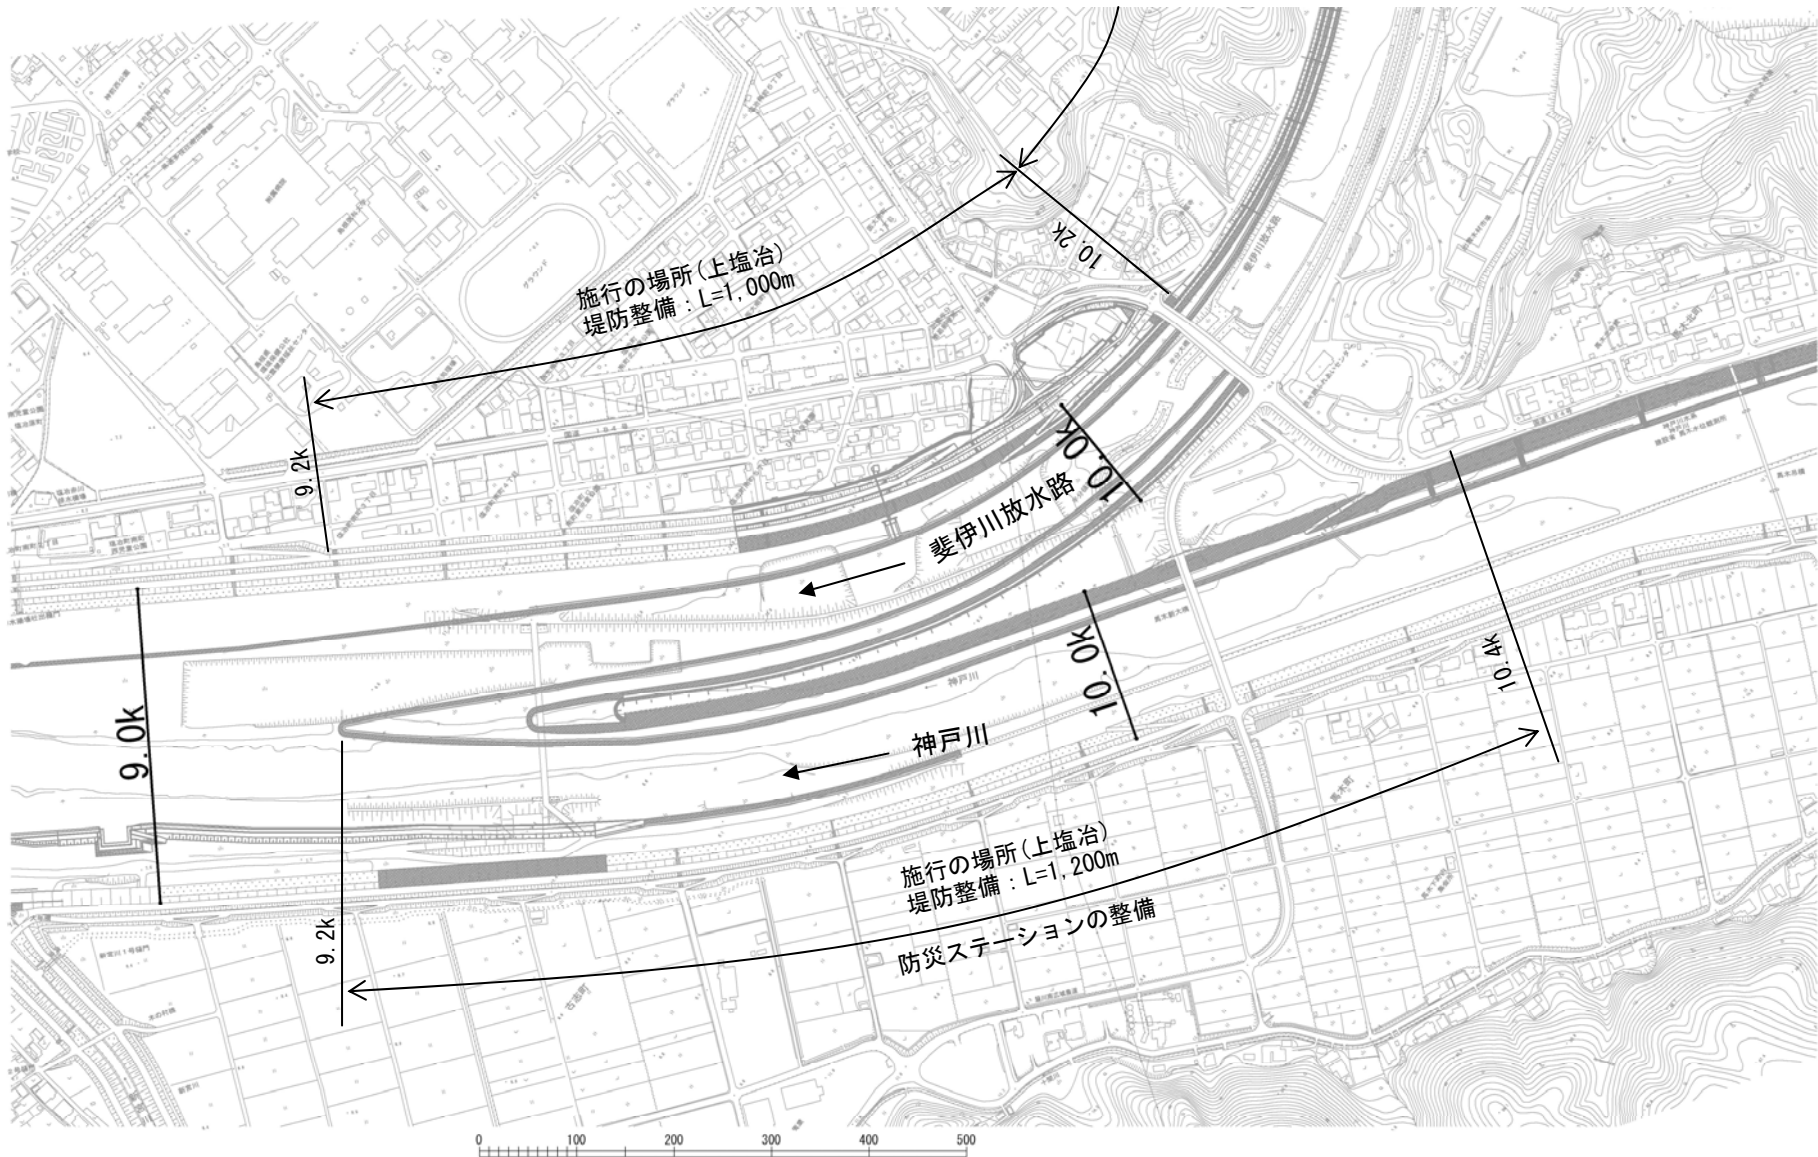


※河道整備 (高水敷・低水路), 管理設備等については全区間内で整備を行います。

※本図は現時点での河川の状況をもとに、概ねの施行範囲等を示すものであり、詳細な施行範囲等については、測量設計等を行い決定します。




※河道整備（高水敷・低水路）、管理設備等については全区間内で整備を行います。
※本図は現時点での河川の状況をもとに、概ねの施行範囲等を示すものであり、詳細な施行範囲等については、測量設計等を行い決定します。

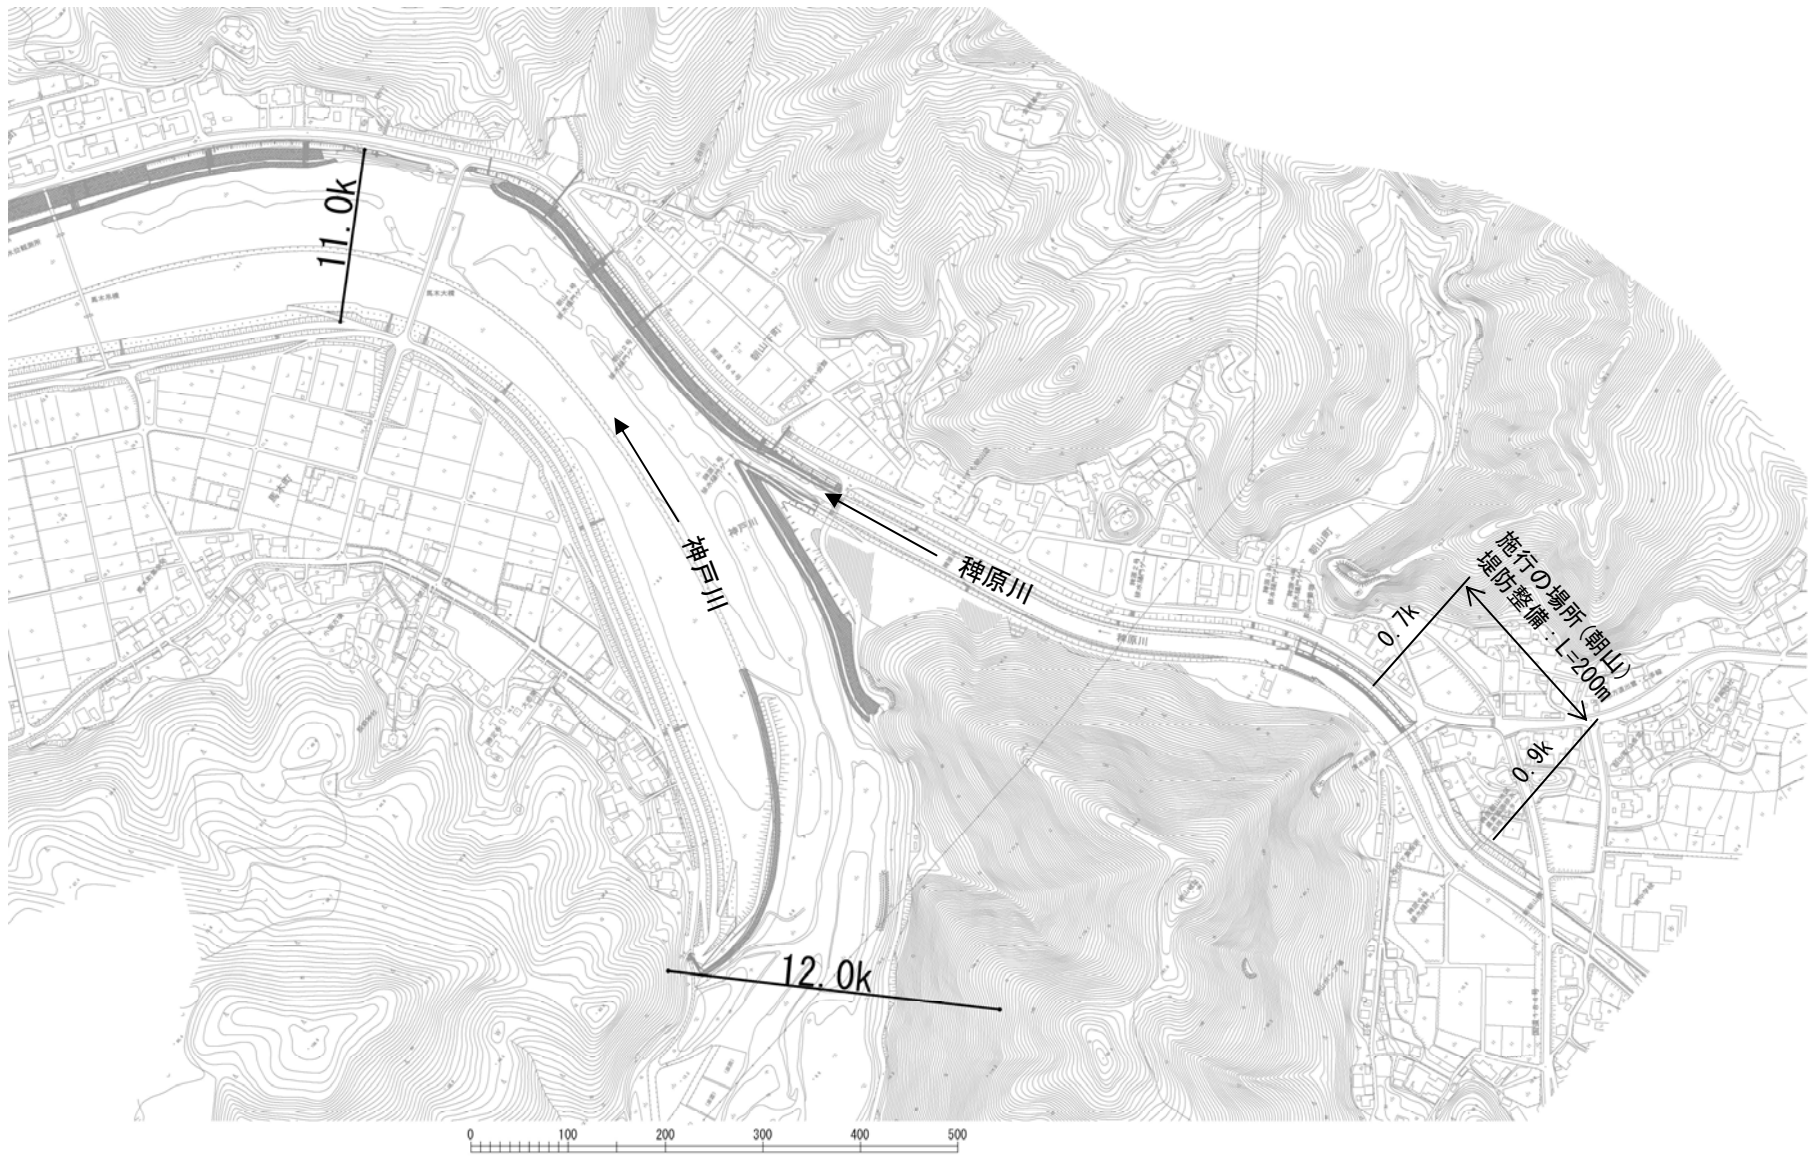


※河道整備（高水敷・低水路），管理設備等については全区間内で整備を行います。

※本図は現時点での河川の状況をもとに，概ねの施行範囲等を示すものであり，詳細な施行範囲等については，測量設計等を行い決定します。

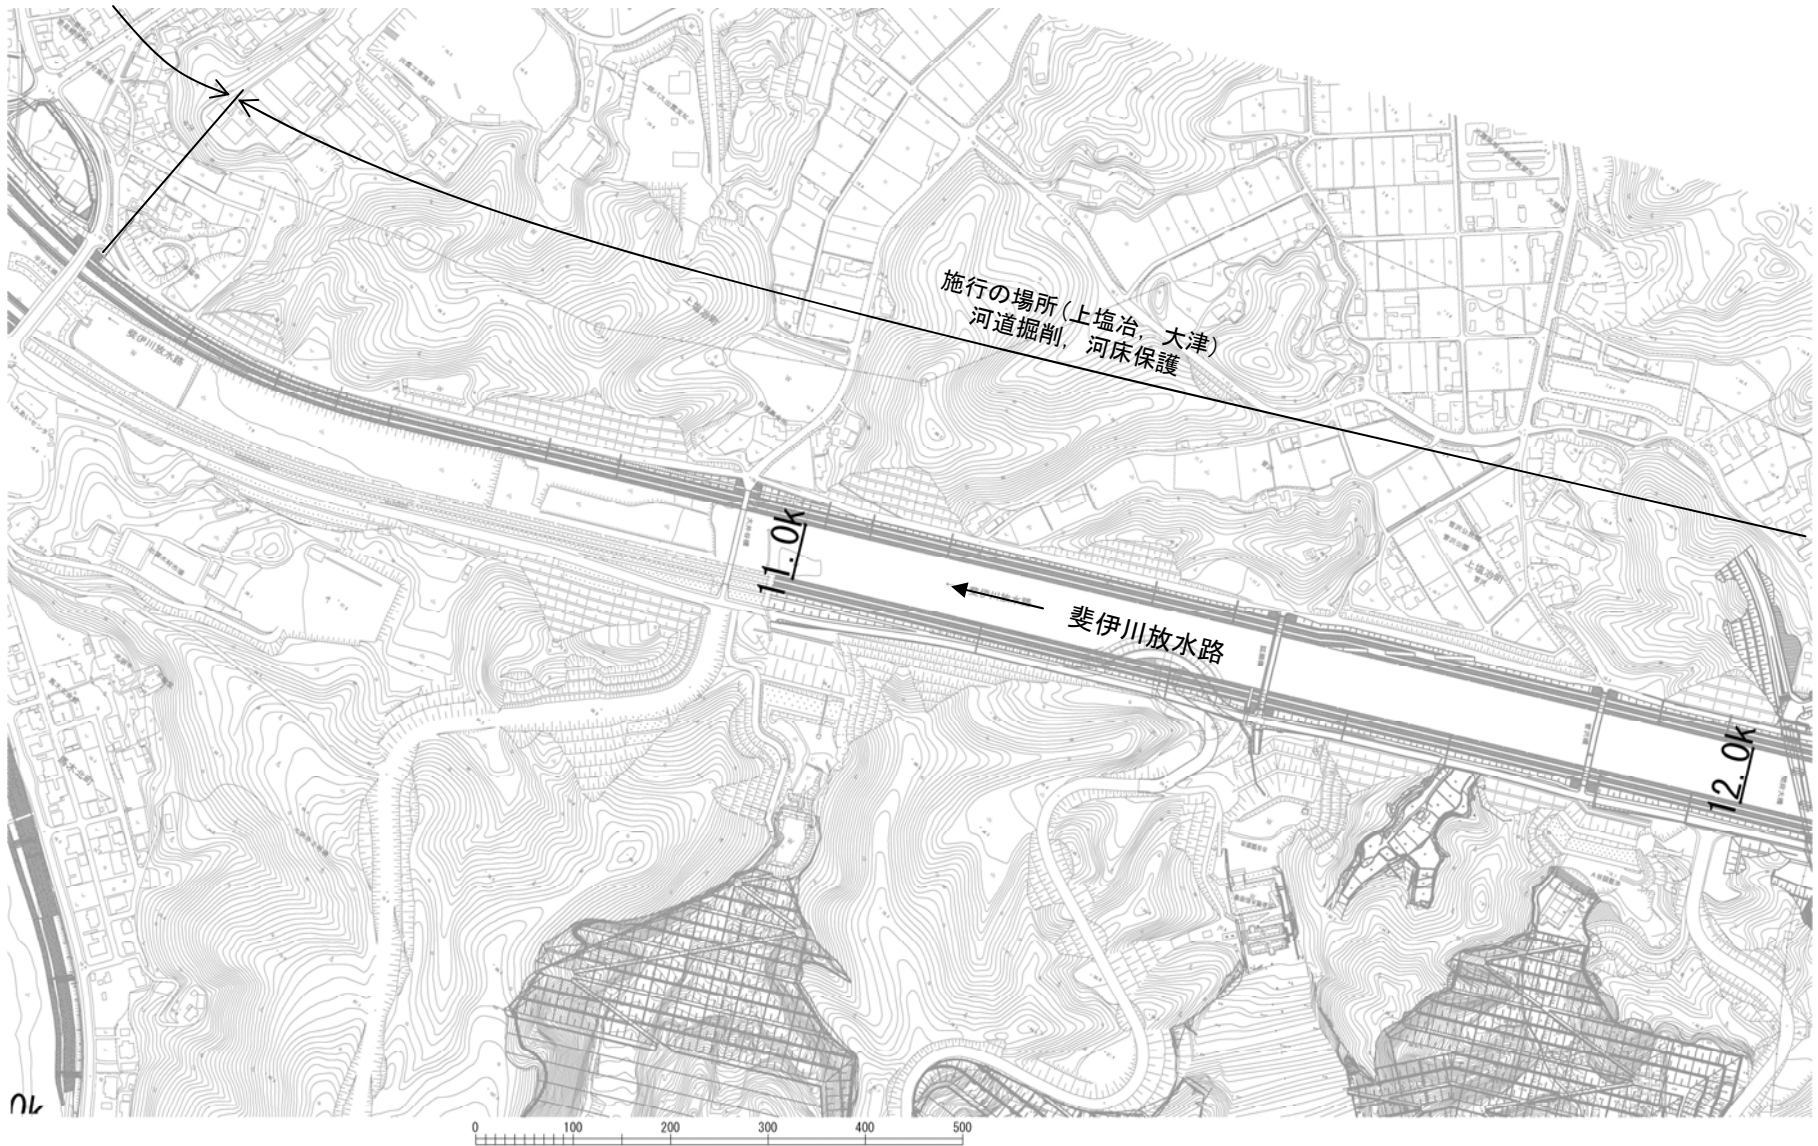

※河道整備（高水敷・低水路），管理設備等については全区間内で整備を行います。

※本図は現時点での河川の状況をもとに，概ねの施行範囲等を示すものであり，詳細な施行範囲等については，測量設計等を行い決定します。

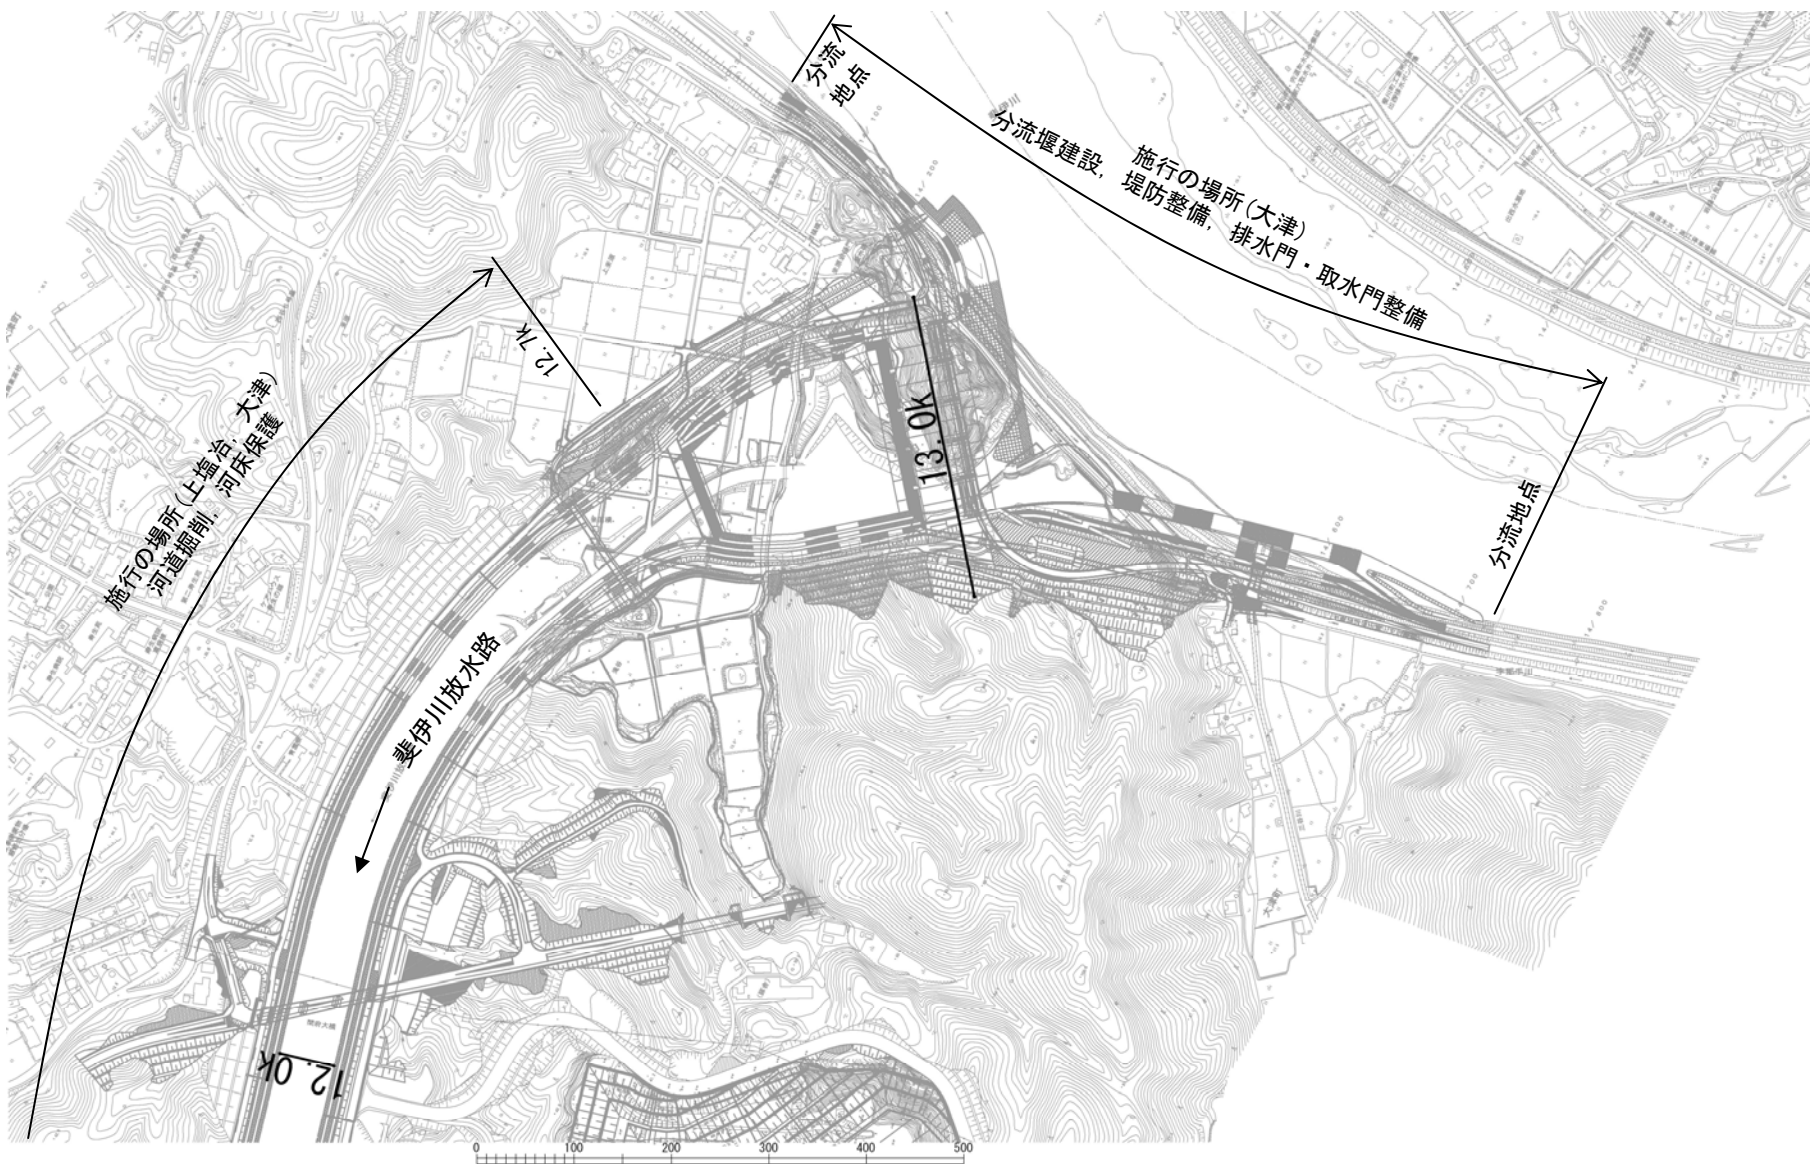


※河道整備（高水敷・低水路），管理設備等については全区間内で整備を行います。
※本図は現時点での河川の状況をもとに，概ねの施行範囲等を示すものであり，詳細な施行範囲等については，測量設計等を行い決定します。

主要地点横断面図


古志地点(神戸川)

8.5k付近

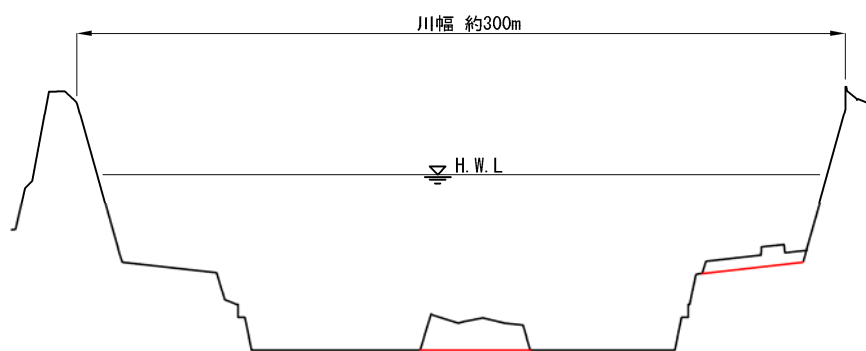


馬木地点(神戸川)

10.5k付近

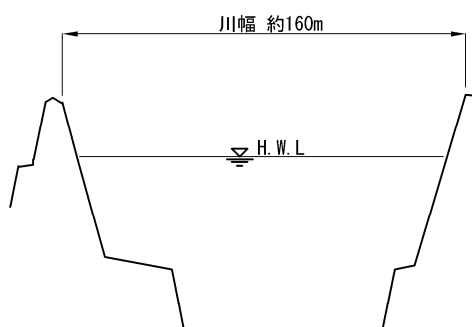

菅沢地点(斐伊川放水路)

11.9k付近

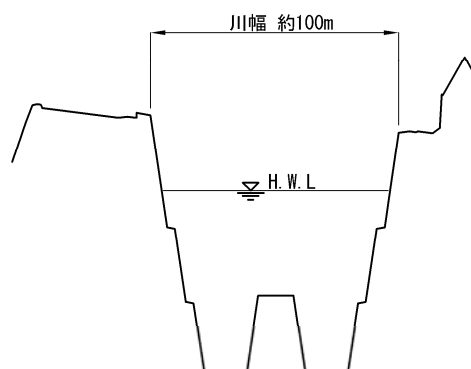

縮尺 縦 1:300 横 1:3000


※河道整備（高水敷・低水路）、管理設備等については全区間内で整備を行います。

※本図は現時点での河川の状態をもとに、概ねの施工範囲等を示すものであり、詳細な施工範囲等については、測量設計等を行い決定します。


【大橋川】




※本図は現時点での河川の状況をもとに、概ねの施工範囲等を示すものであり、詳細な施工範囲等については、測量設計等を行い決定します。

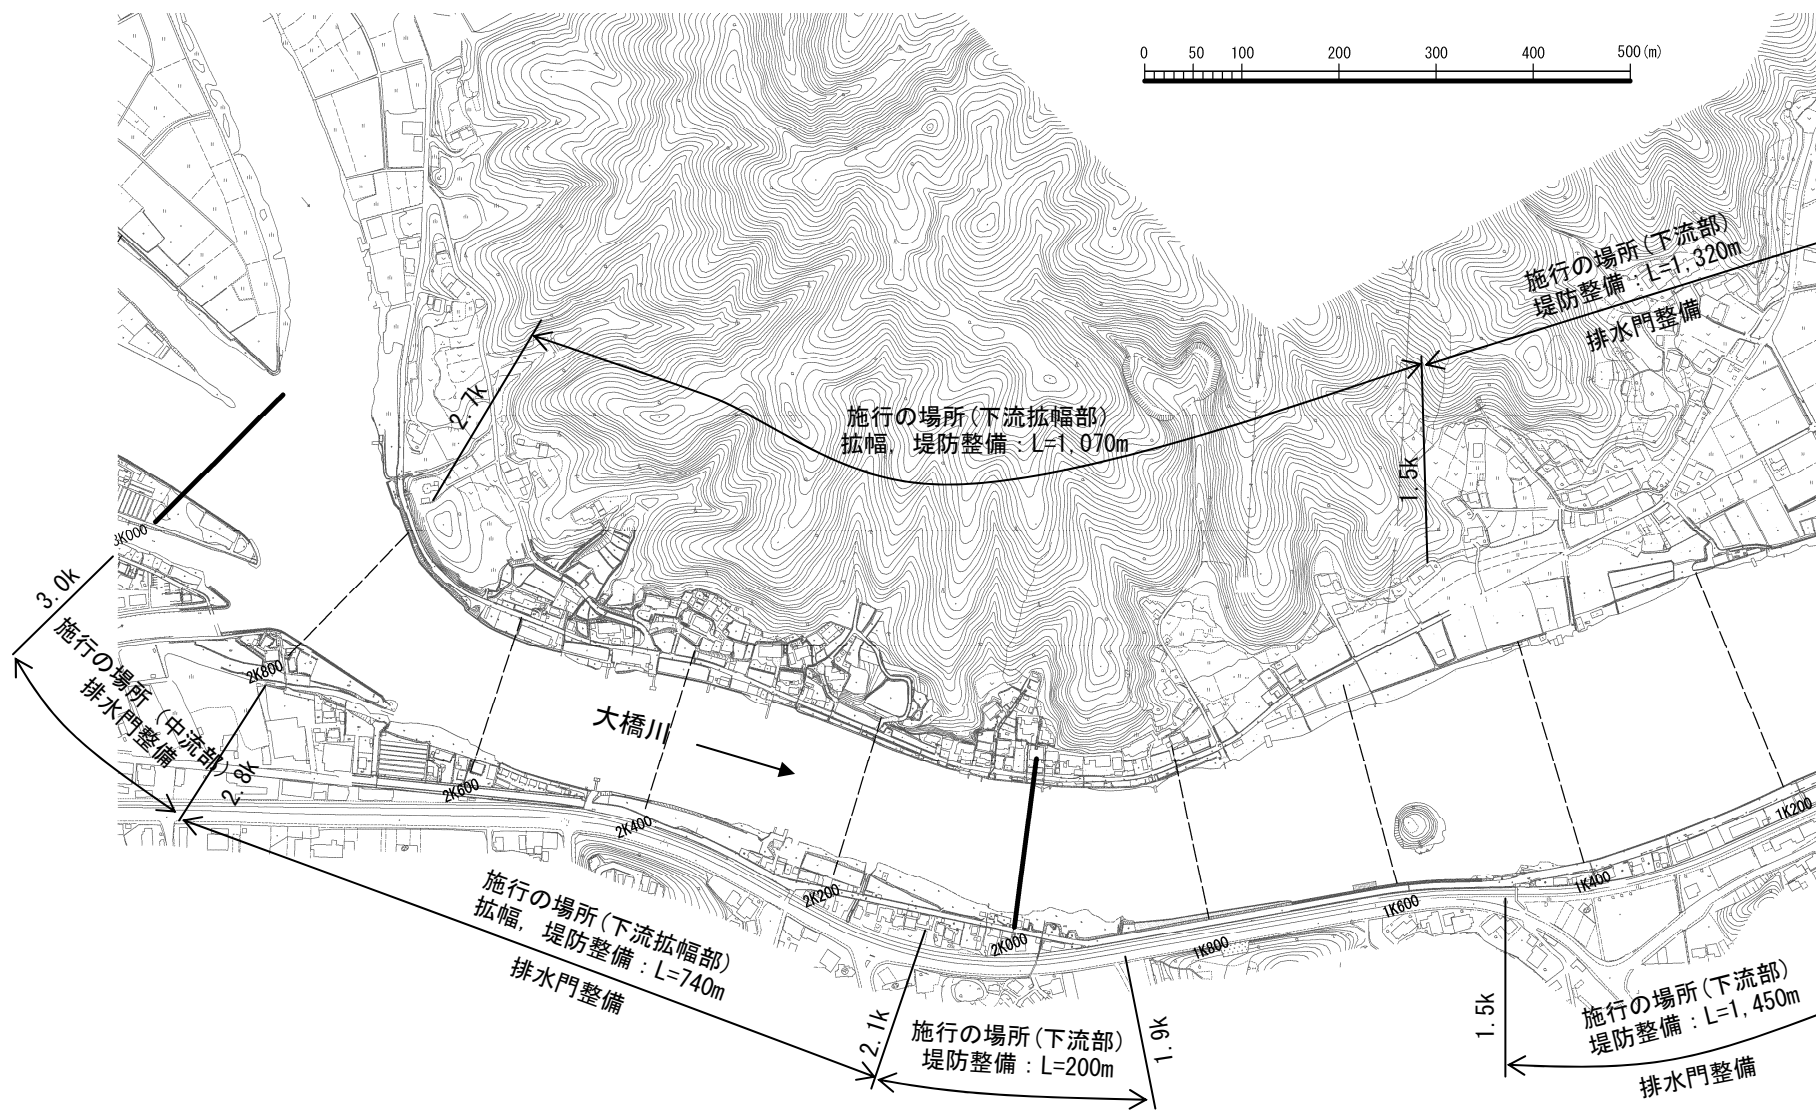


※本図は現時点での河川の状況をもとに、概ねの施工範囲等を示すものであり、詳細な施工範囲等については、測量設計等を行い決定します。

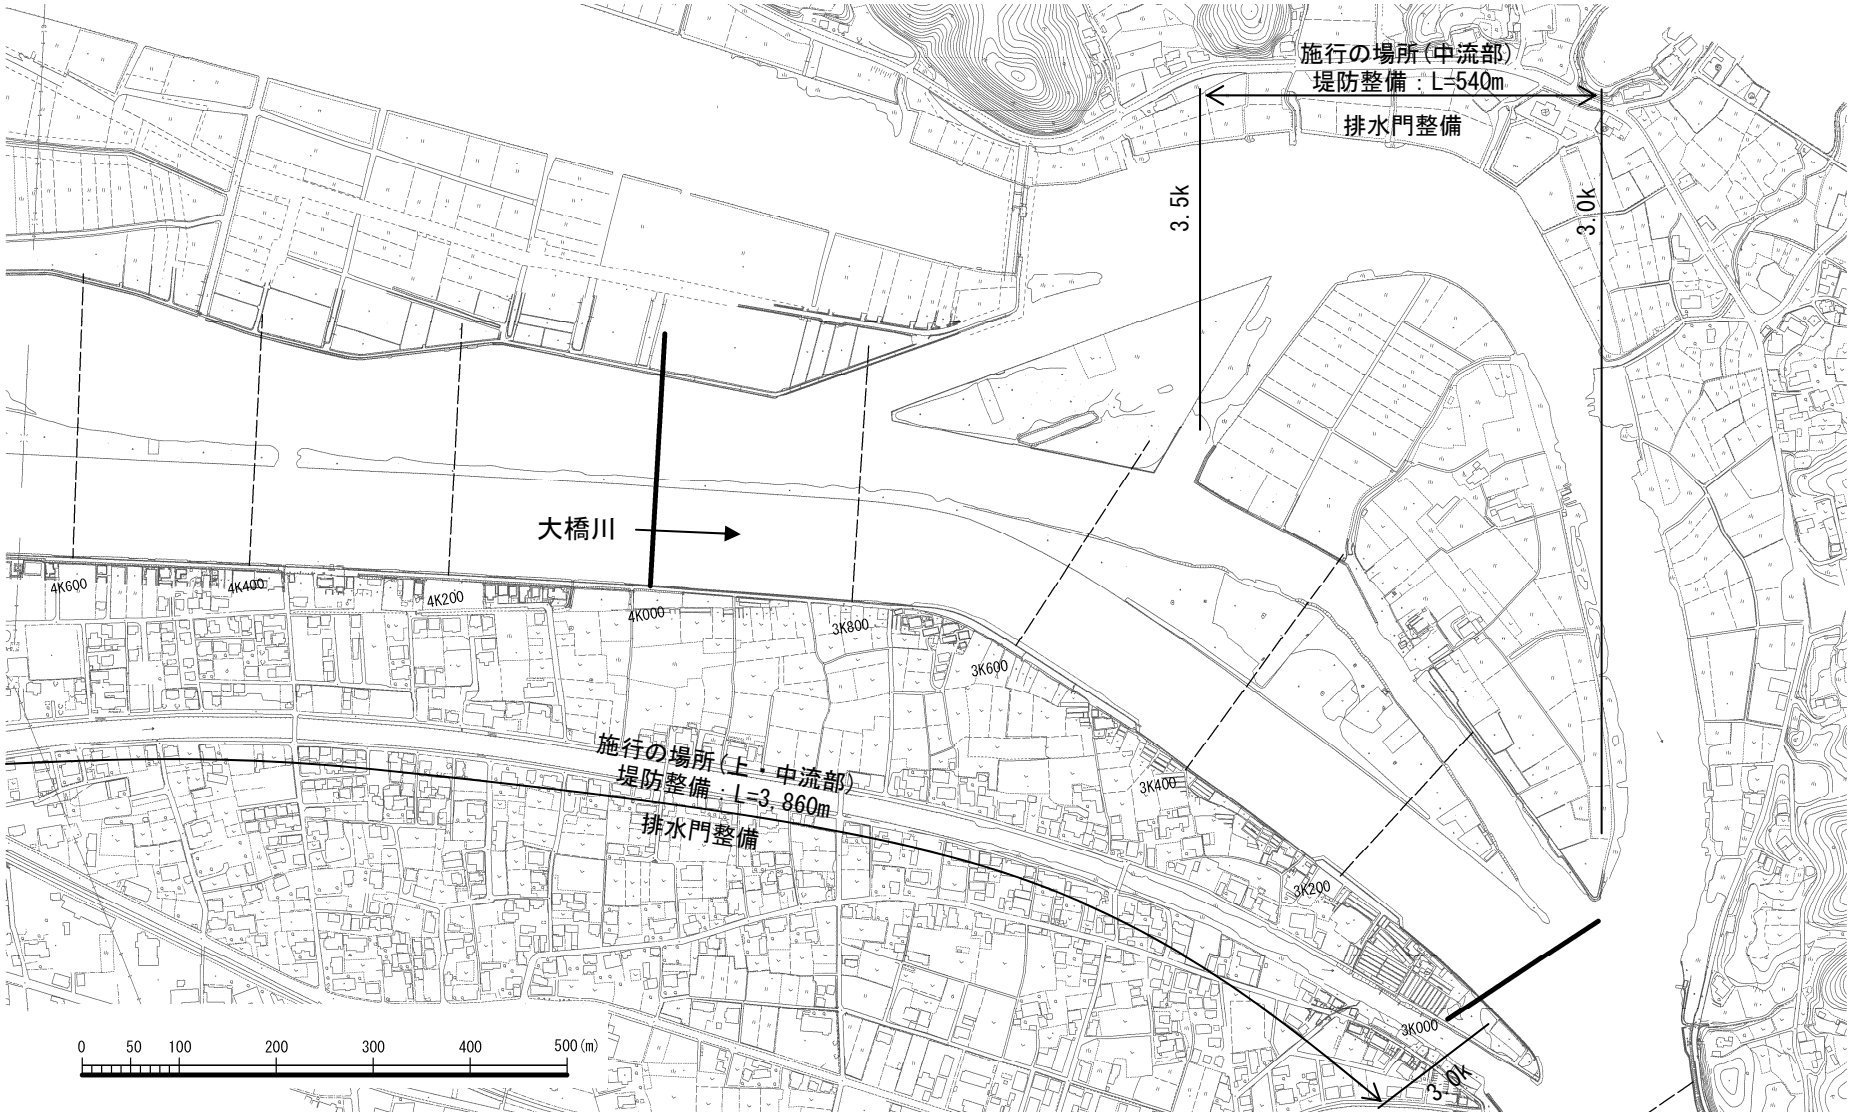

※本図は現時点での河川の状況をもとに、概ねの施工範囲等を示すものであり、詳細な施工範囲等については、測量設計等を行い決定します。

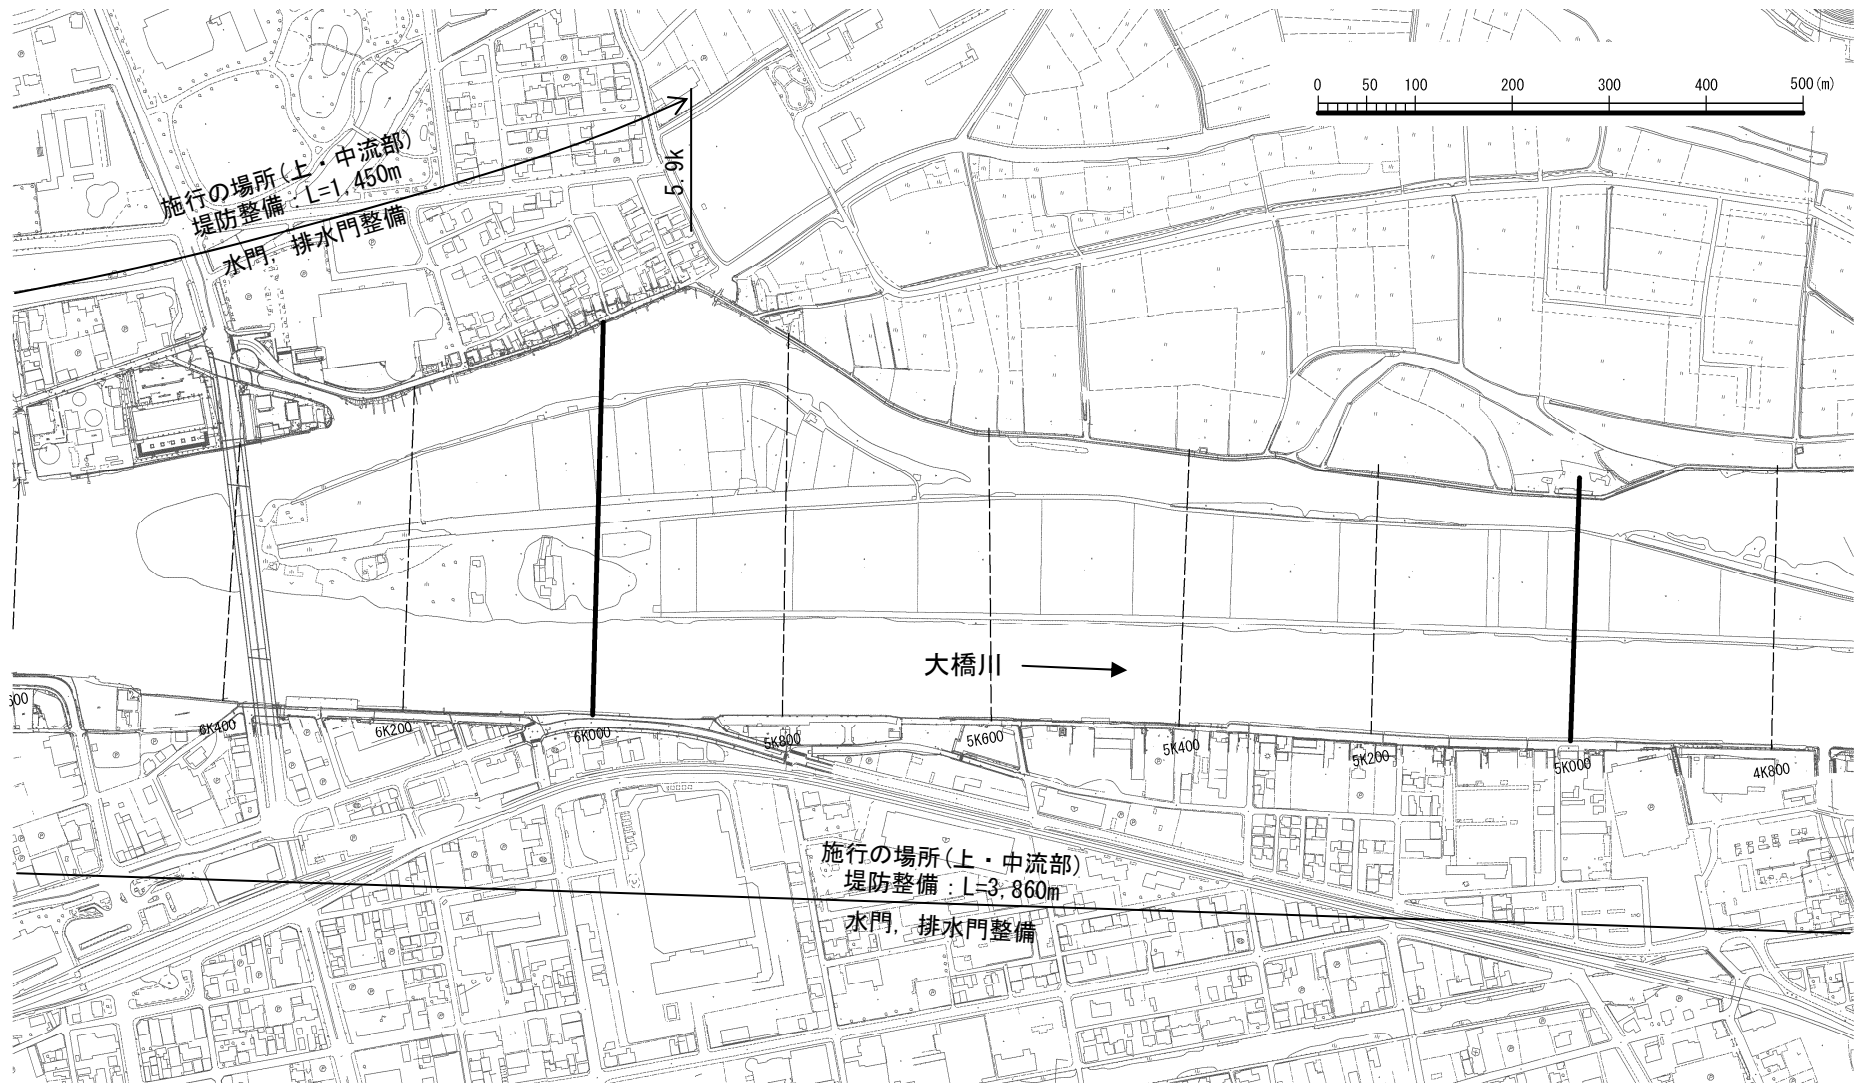

※本図は現時点での河川の状況をもとに、概ねの施工範囲等を示すものであり、詳細な施工範囲等については、測量設計等を行い決定します。

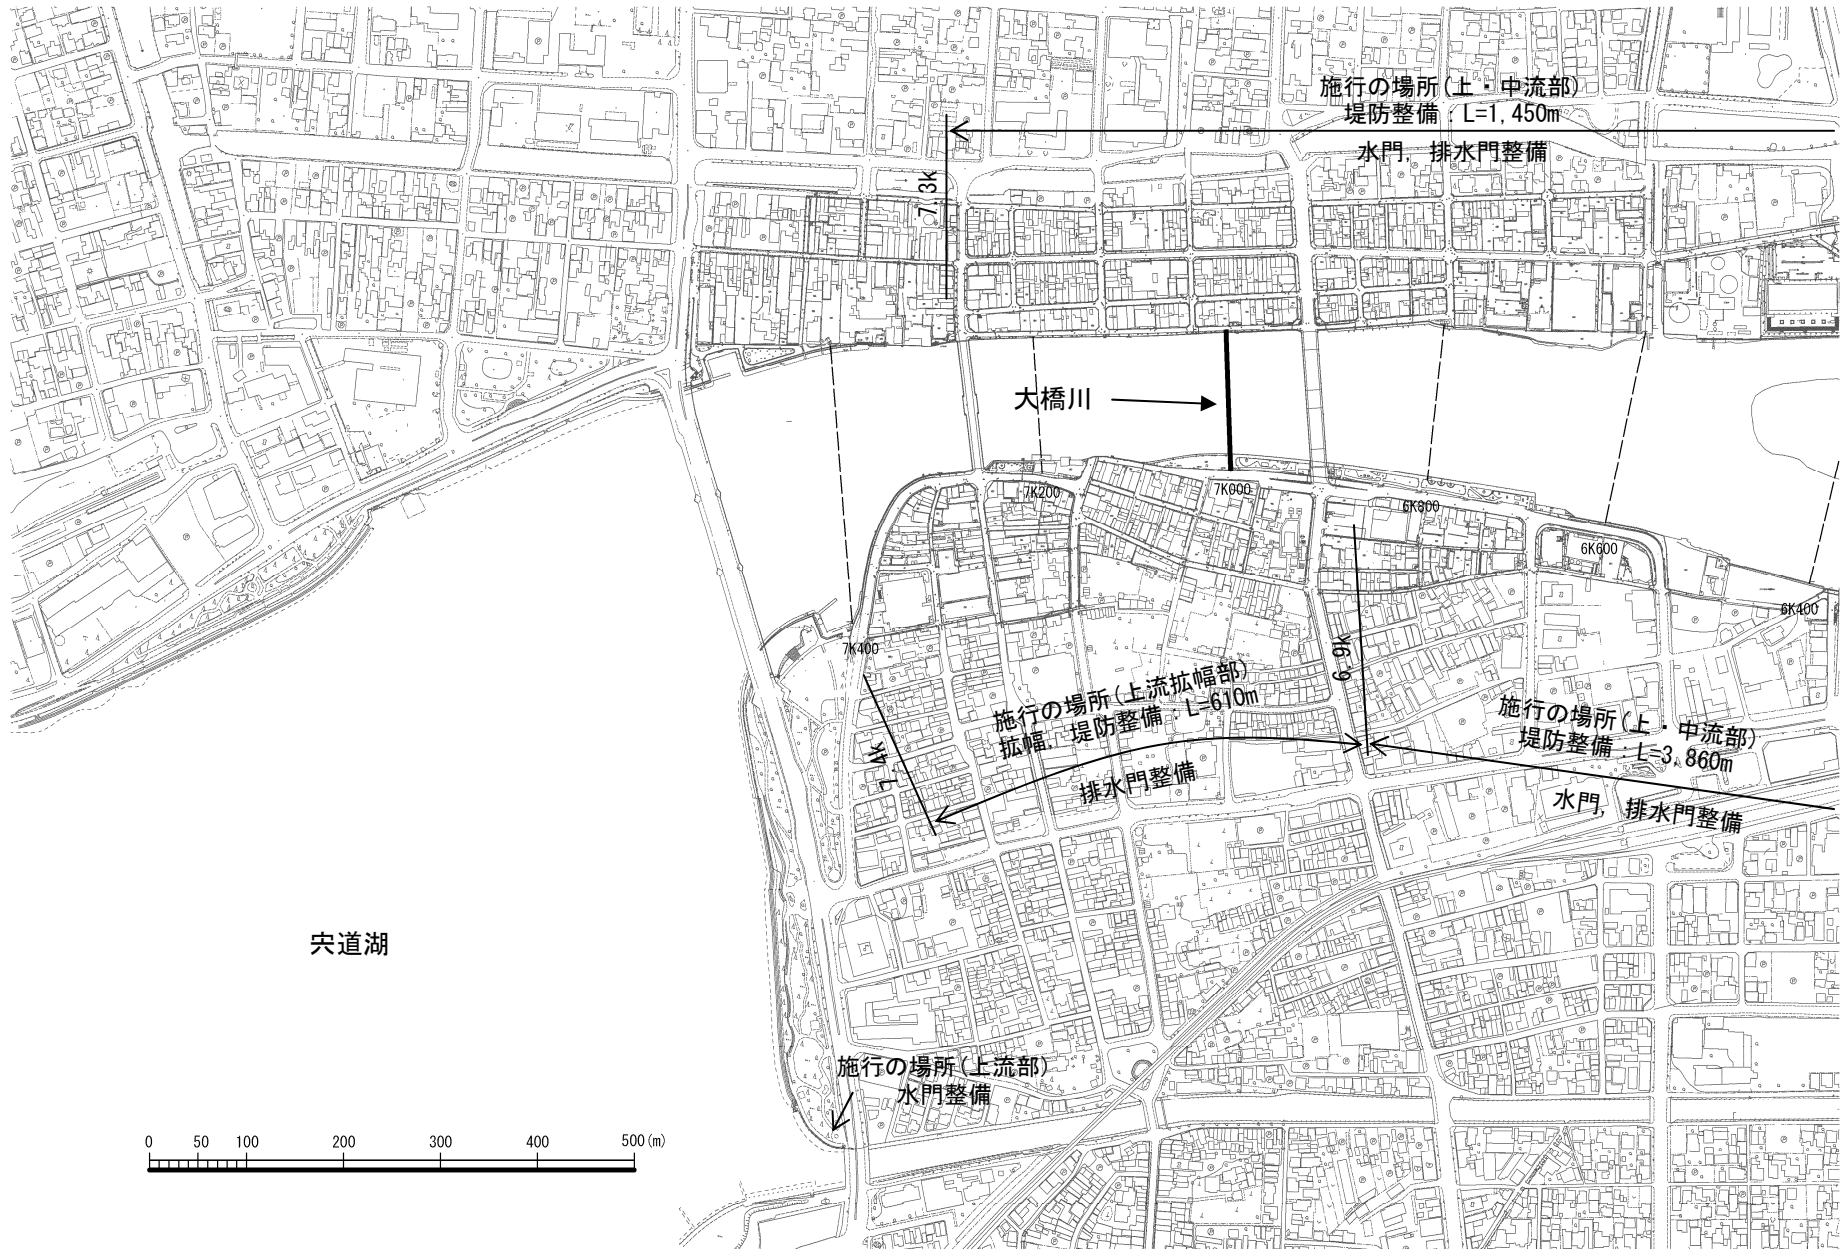


※本図は現時点での河川の状態をもとに、概ねの施工範囲等を示すものであり、詳細な施工範囲等については、測量設計等を行い決定します。

主要地点横断図

矢田地点

2.5k付近

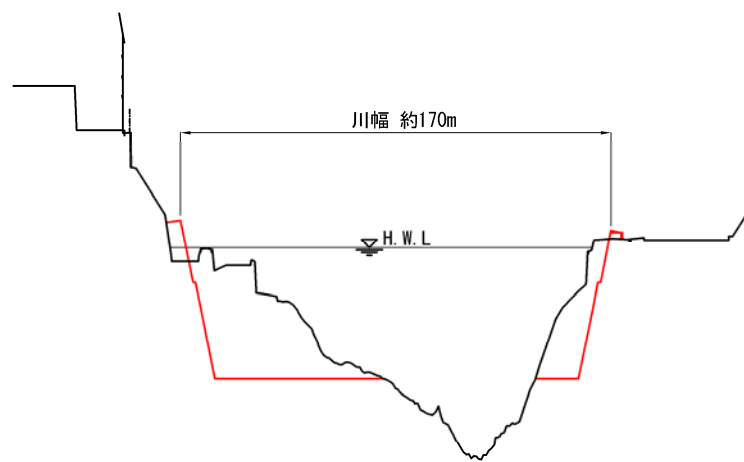

縮尺 縦 1:300 横 1:3000

※本図は現時点での河川の状況をもとに、概ねの施工範囲等を示すものであり、詳細な施工範囲等については、測量設計等を行い決定します。


【宍道湖】

矢道湖右岸(南岸東側)



施行の場所(林)
湖岸堤防の整備:L=230m


施行の場所(玉湯)
湖岸堤防の整備:L=570m

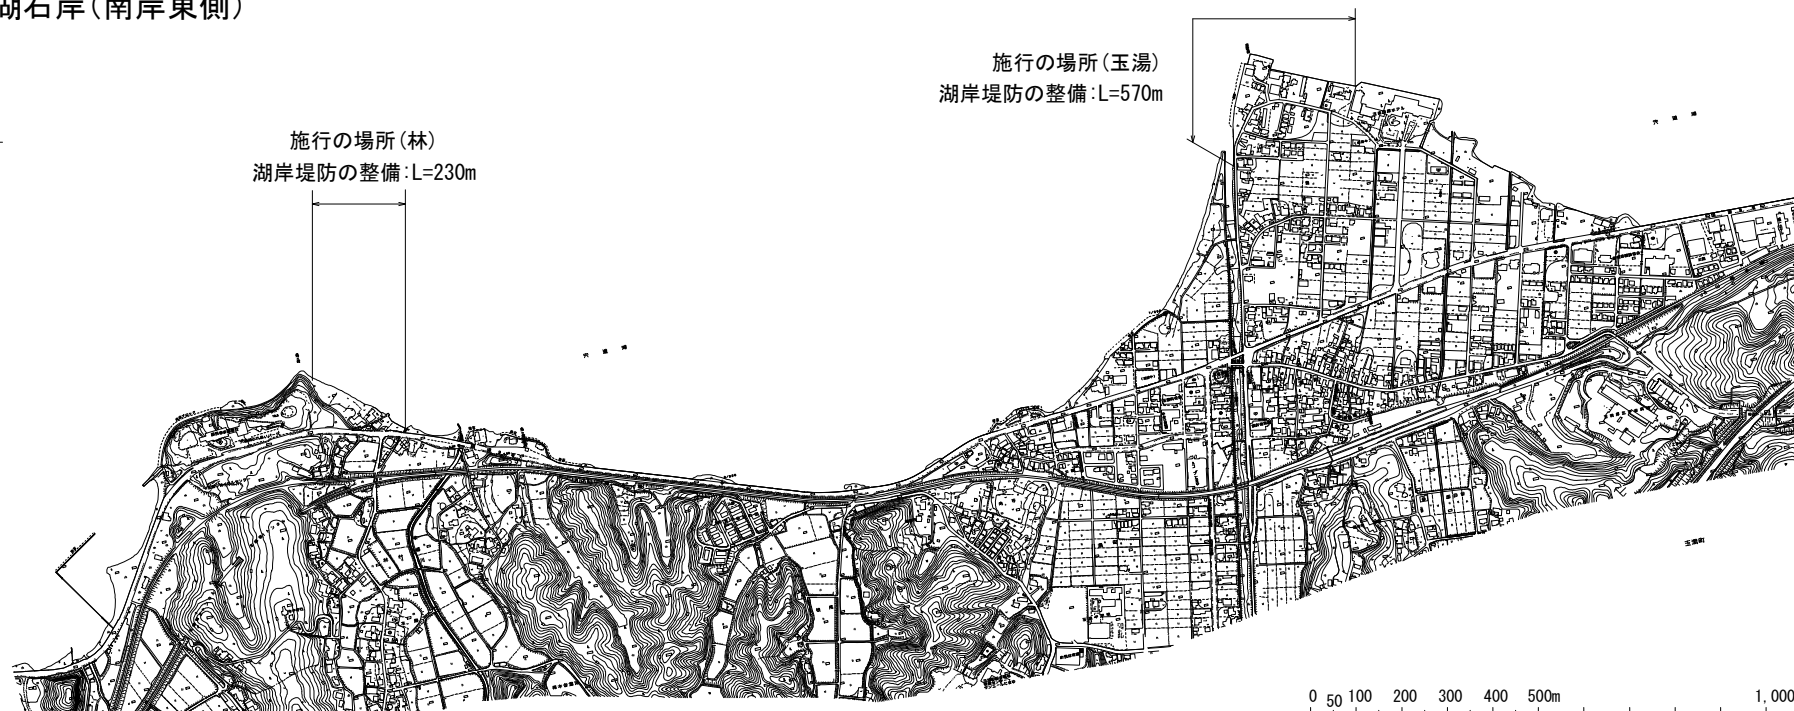



矢道湖右岸(南岸西側)



施行の場所(来待)
湖岸堤防の整備:L=840m


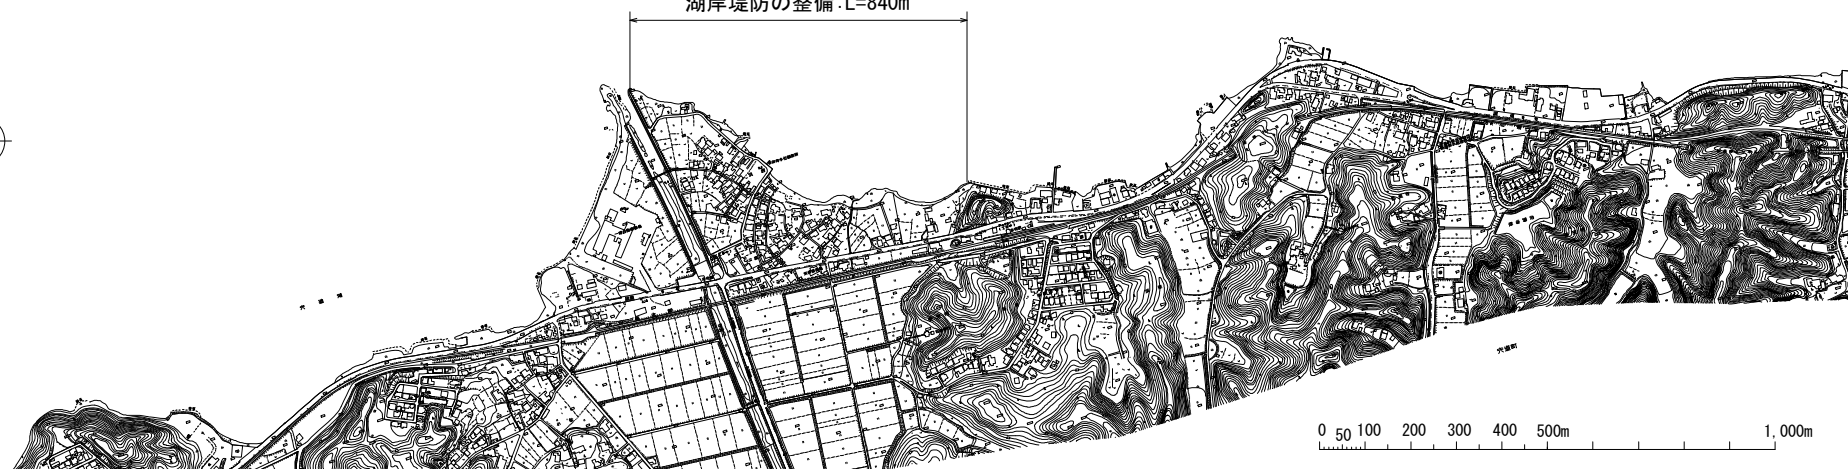


※本図は現時点での河川の状況をもとに、概ねの施工範囲等を示すものであり、詳細な施工範囲等については、測量設計等を行い決定します。

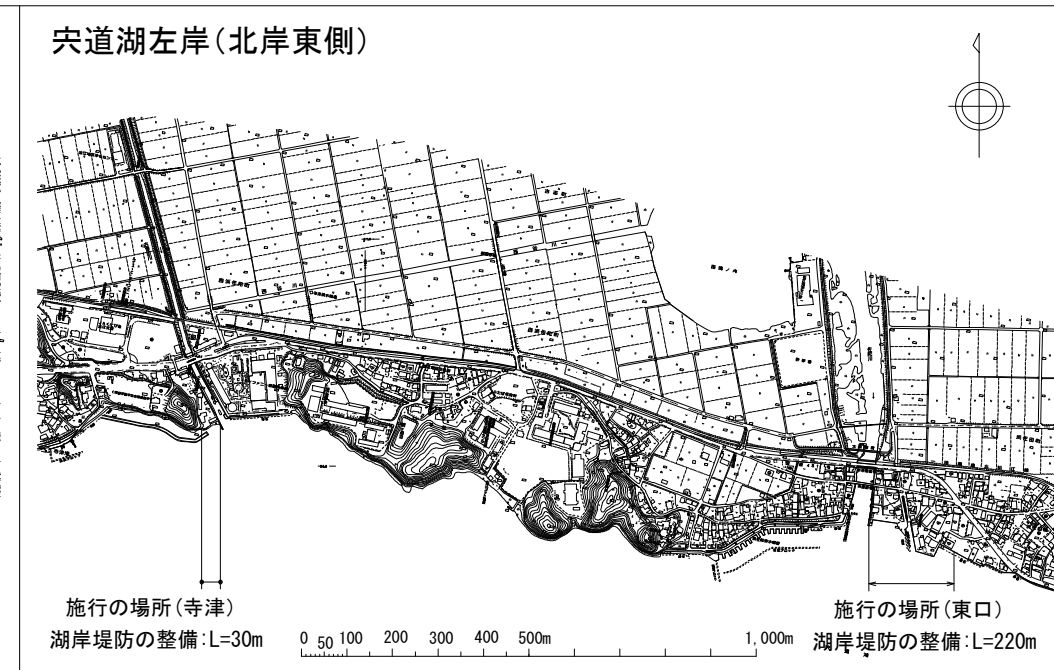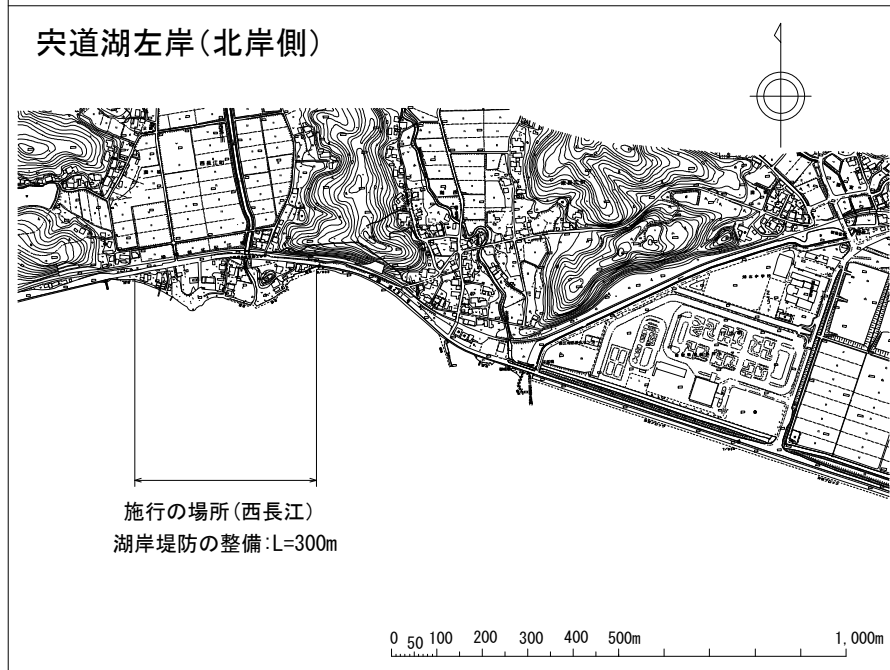


※本図は現時点での河川の状況をもとに、概ねの施工範囲等を示すものであり、詳細な施工範囲等については、測量設計等を行い決定します。

【中海・境水道】

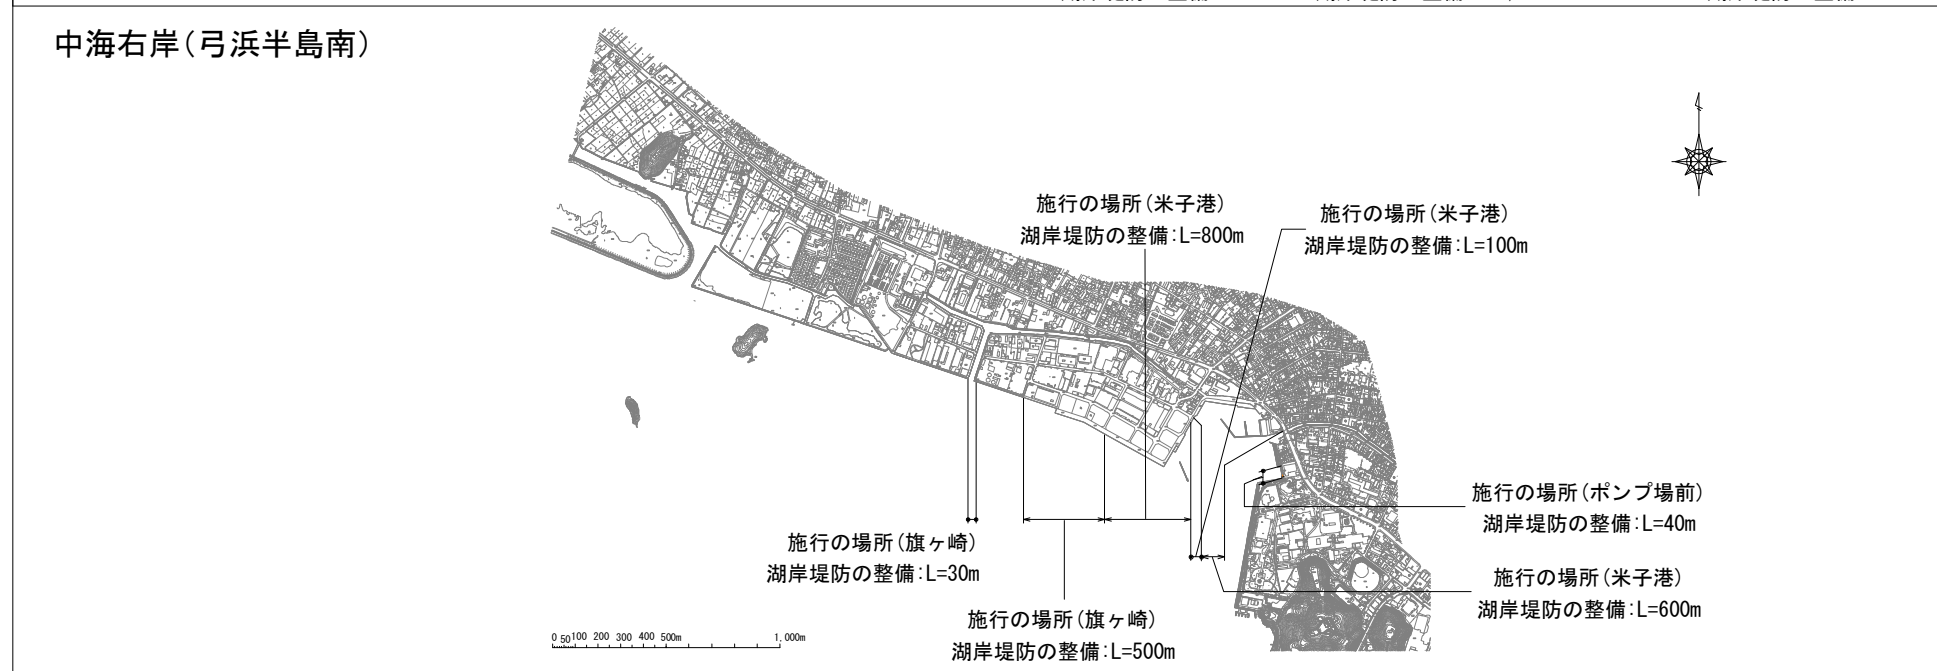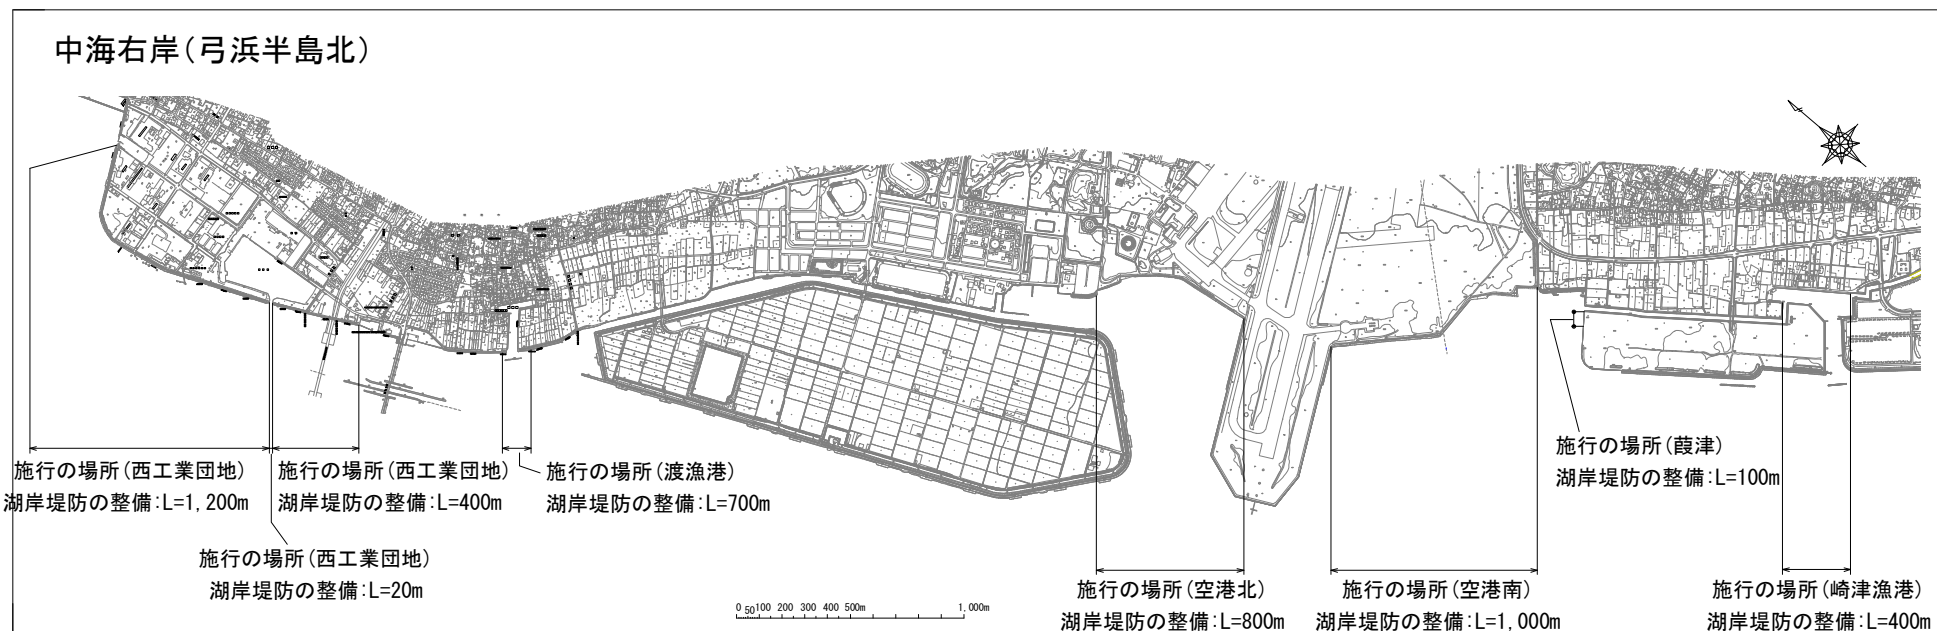


※本図は現時点での河川の状況をもとに、概ねの施工範囲等を示すものであり、詳細な施工範囲等については、測量設計等を行い決定します。

中海右岸(南岸東側)

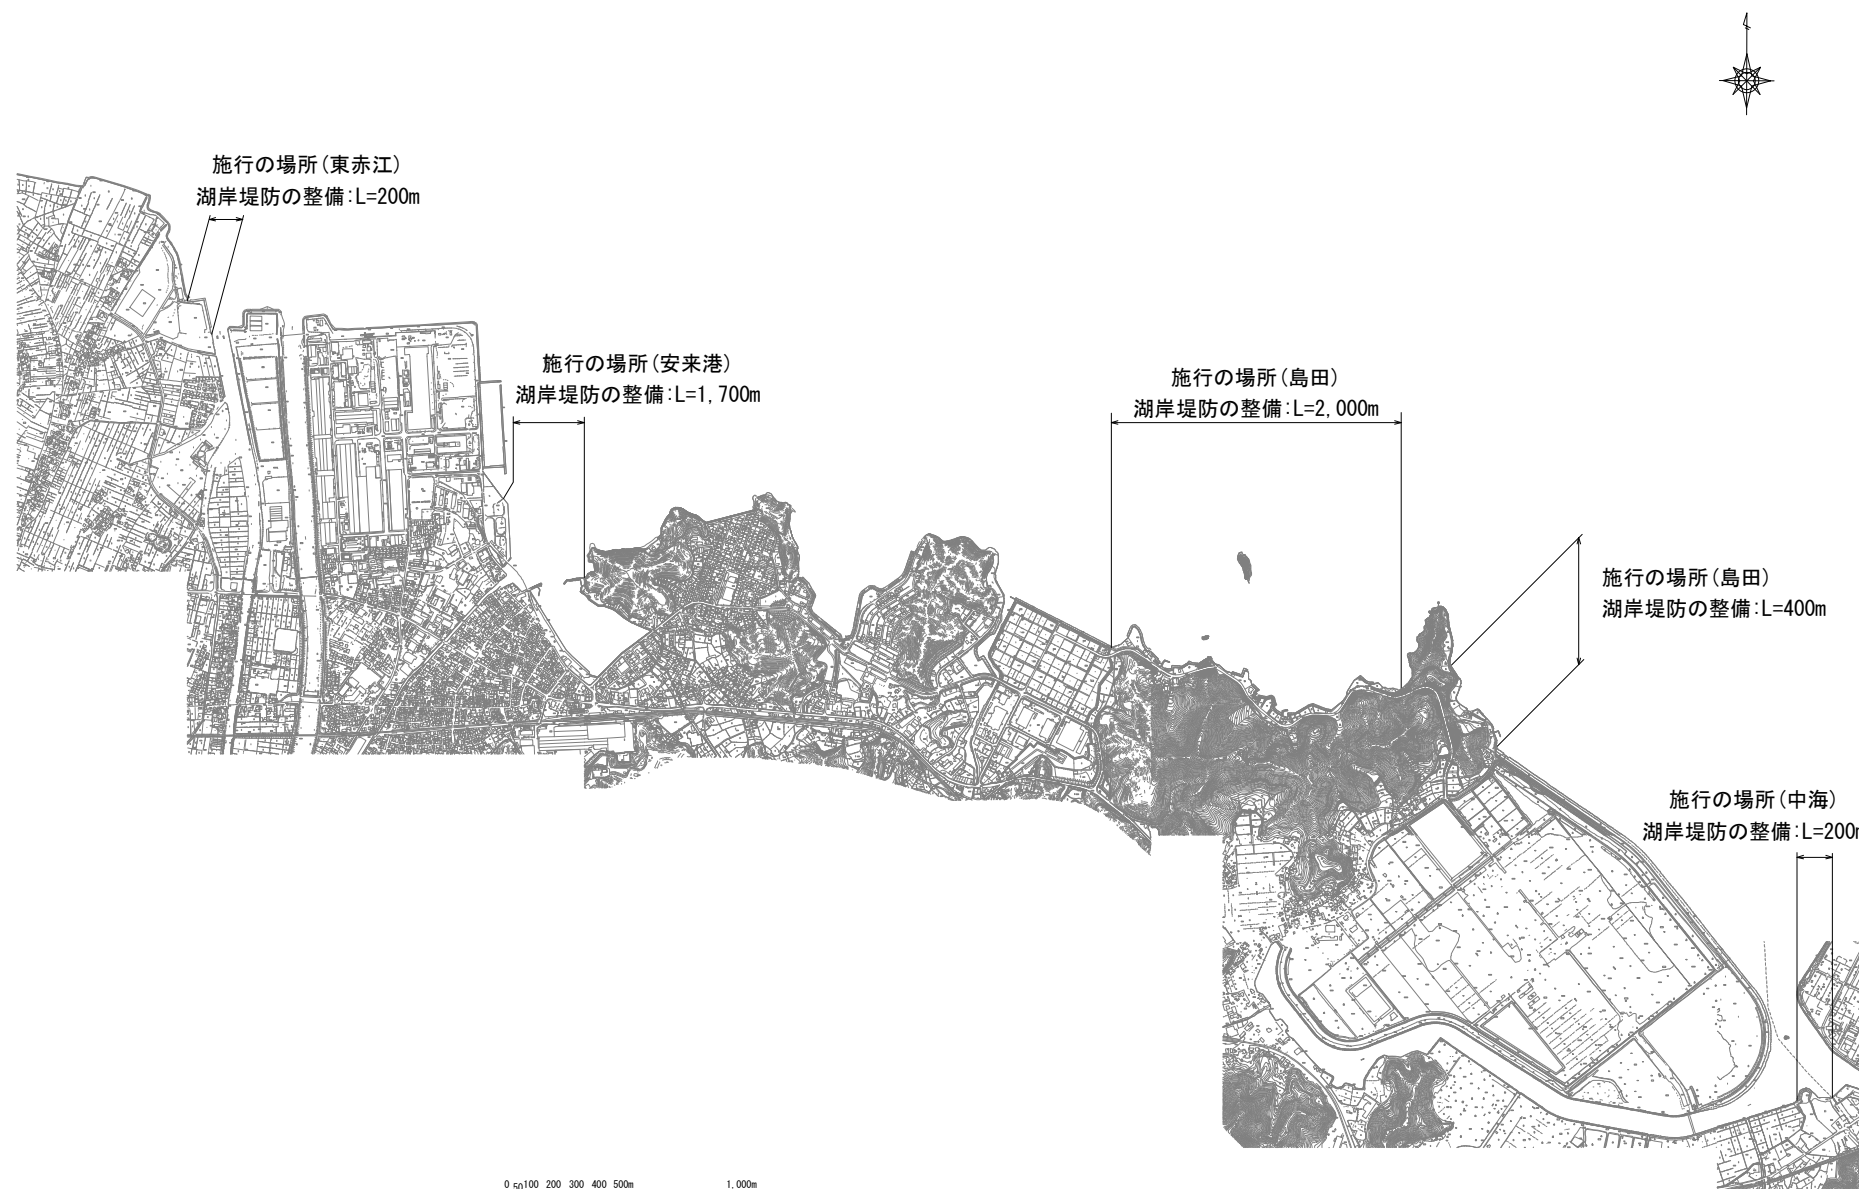

中海右岸（南岸西側）

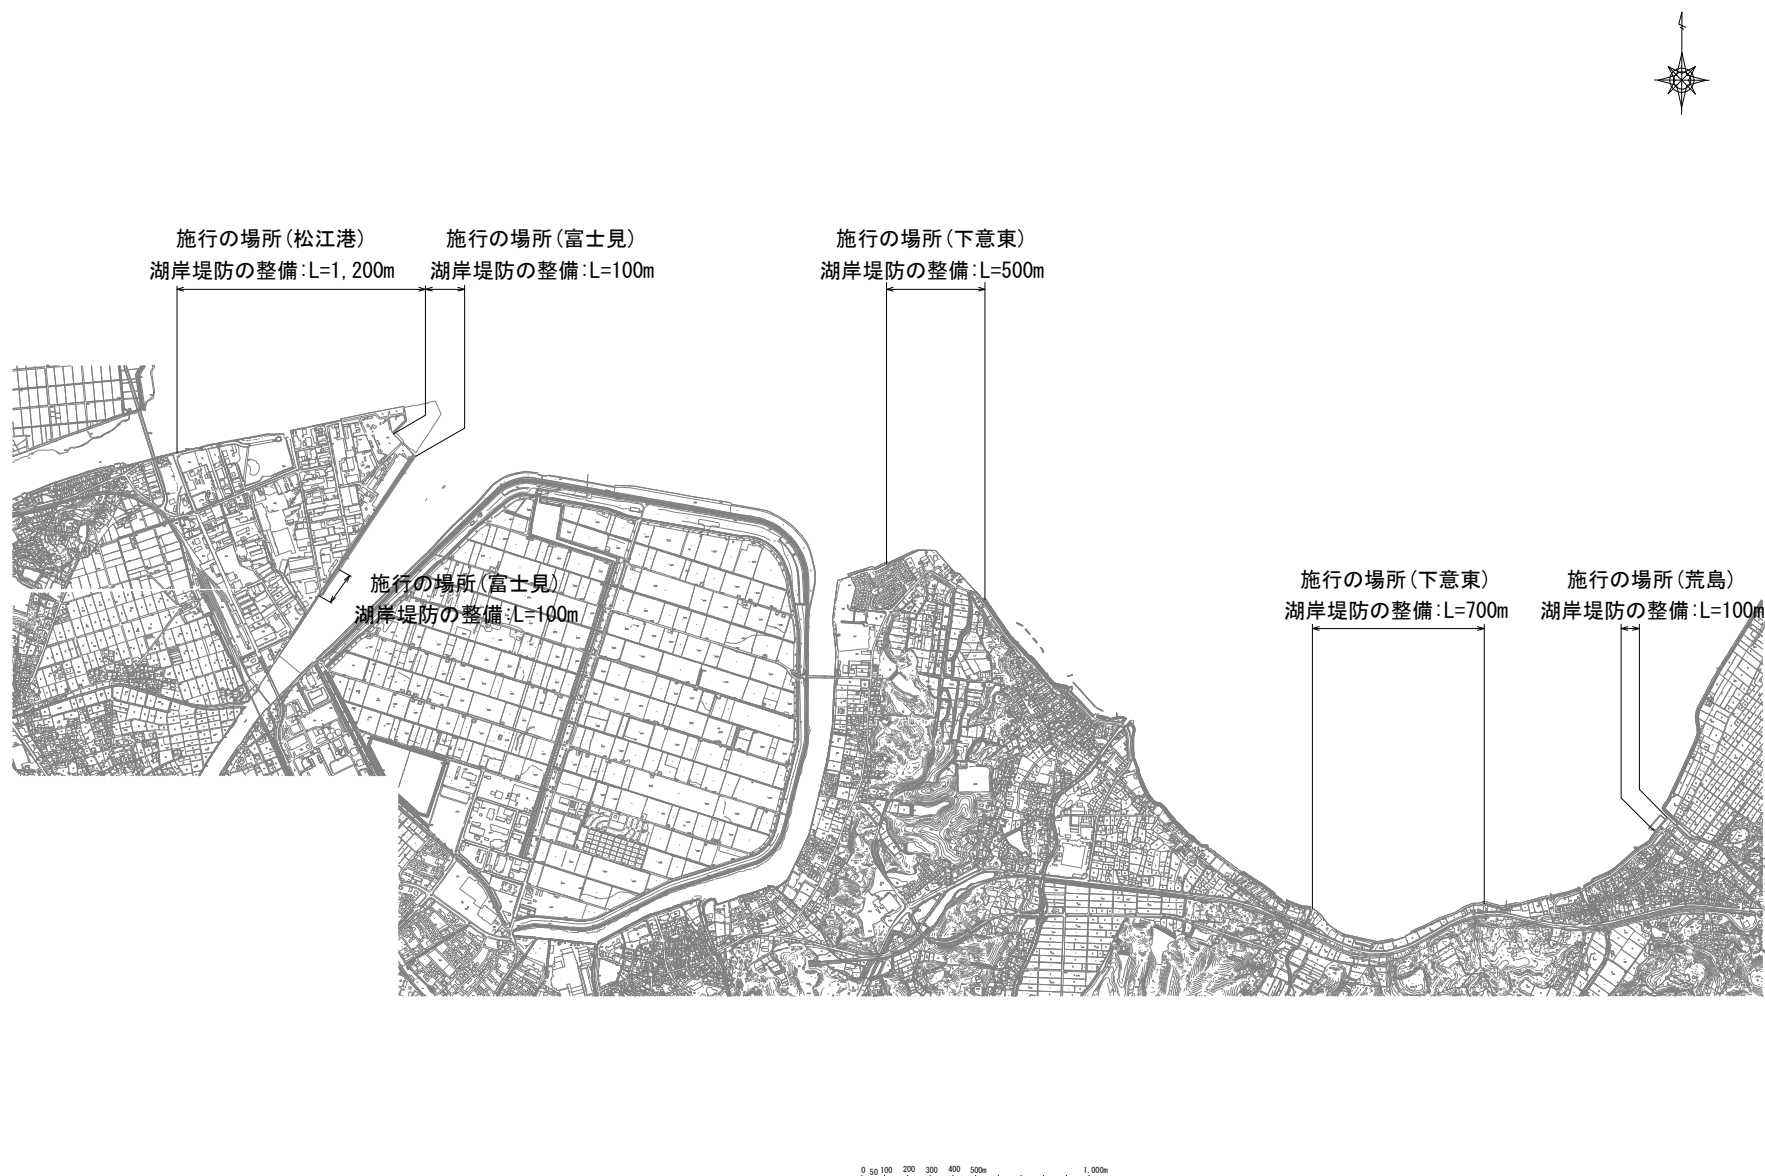


※本図は現時点での河川の状況をもとに、概ねの施工範囲等を示すものであり、詳細な施工範囲等については、測量設計等を行い決定します。




※本図は現時点での河川の状況をもとに、概ねの施工範囲等を示すものであり、詳細な施工範囲等については、測量設計等を行い決定します。

中海左岸(西岸北側)

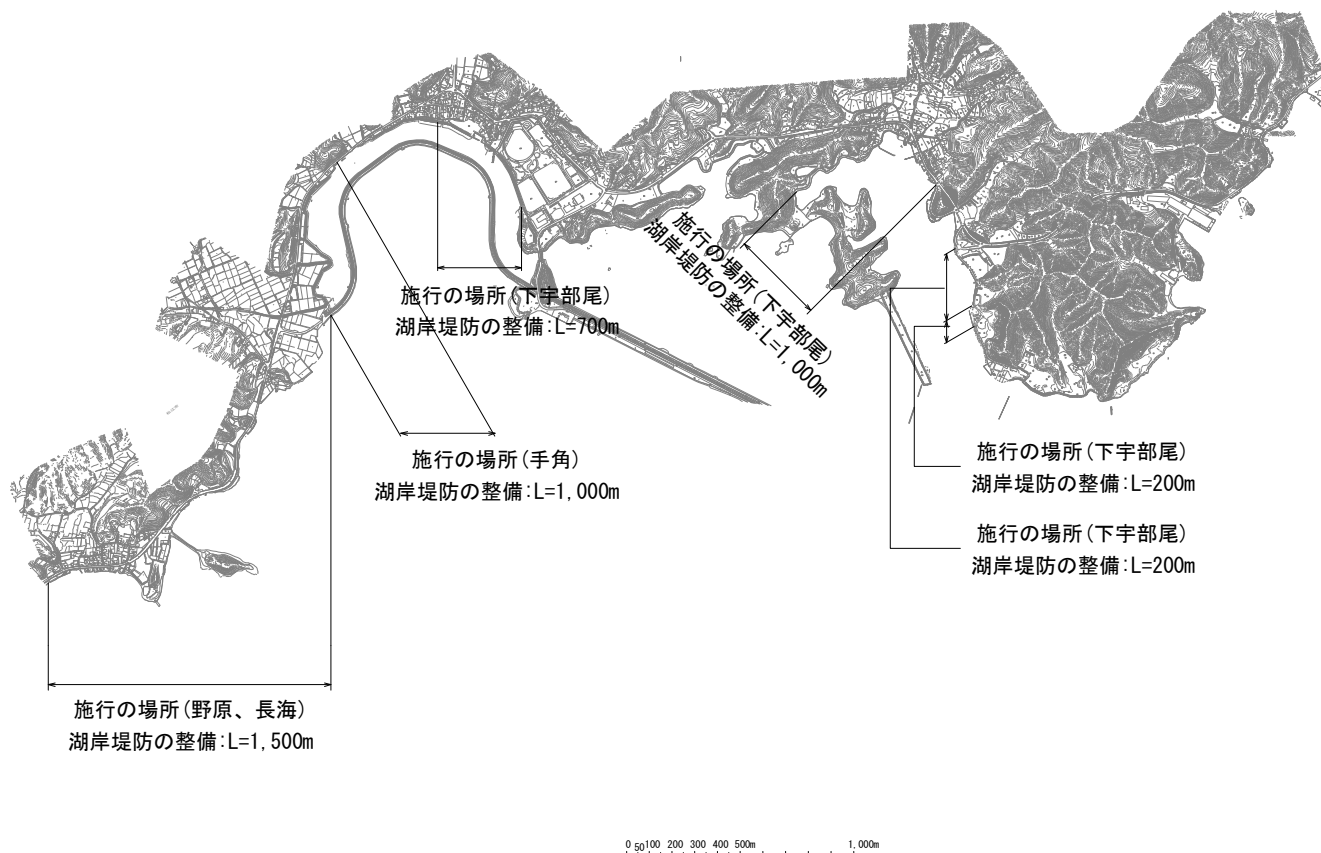

※本図は現時点での河川の状況をもとに、概ねの施工範囲等を示すものであり、詳細な施工範囲等については、測量設計等を行い決定します。

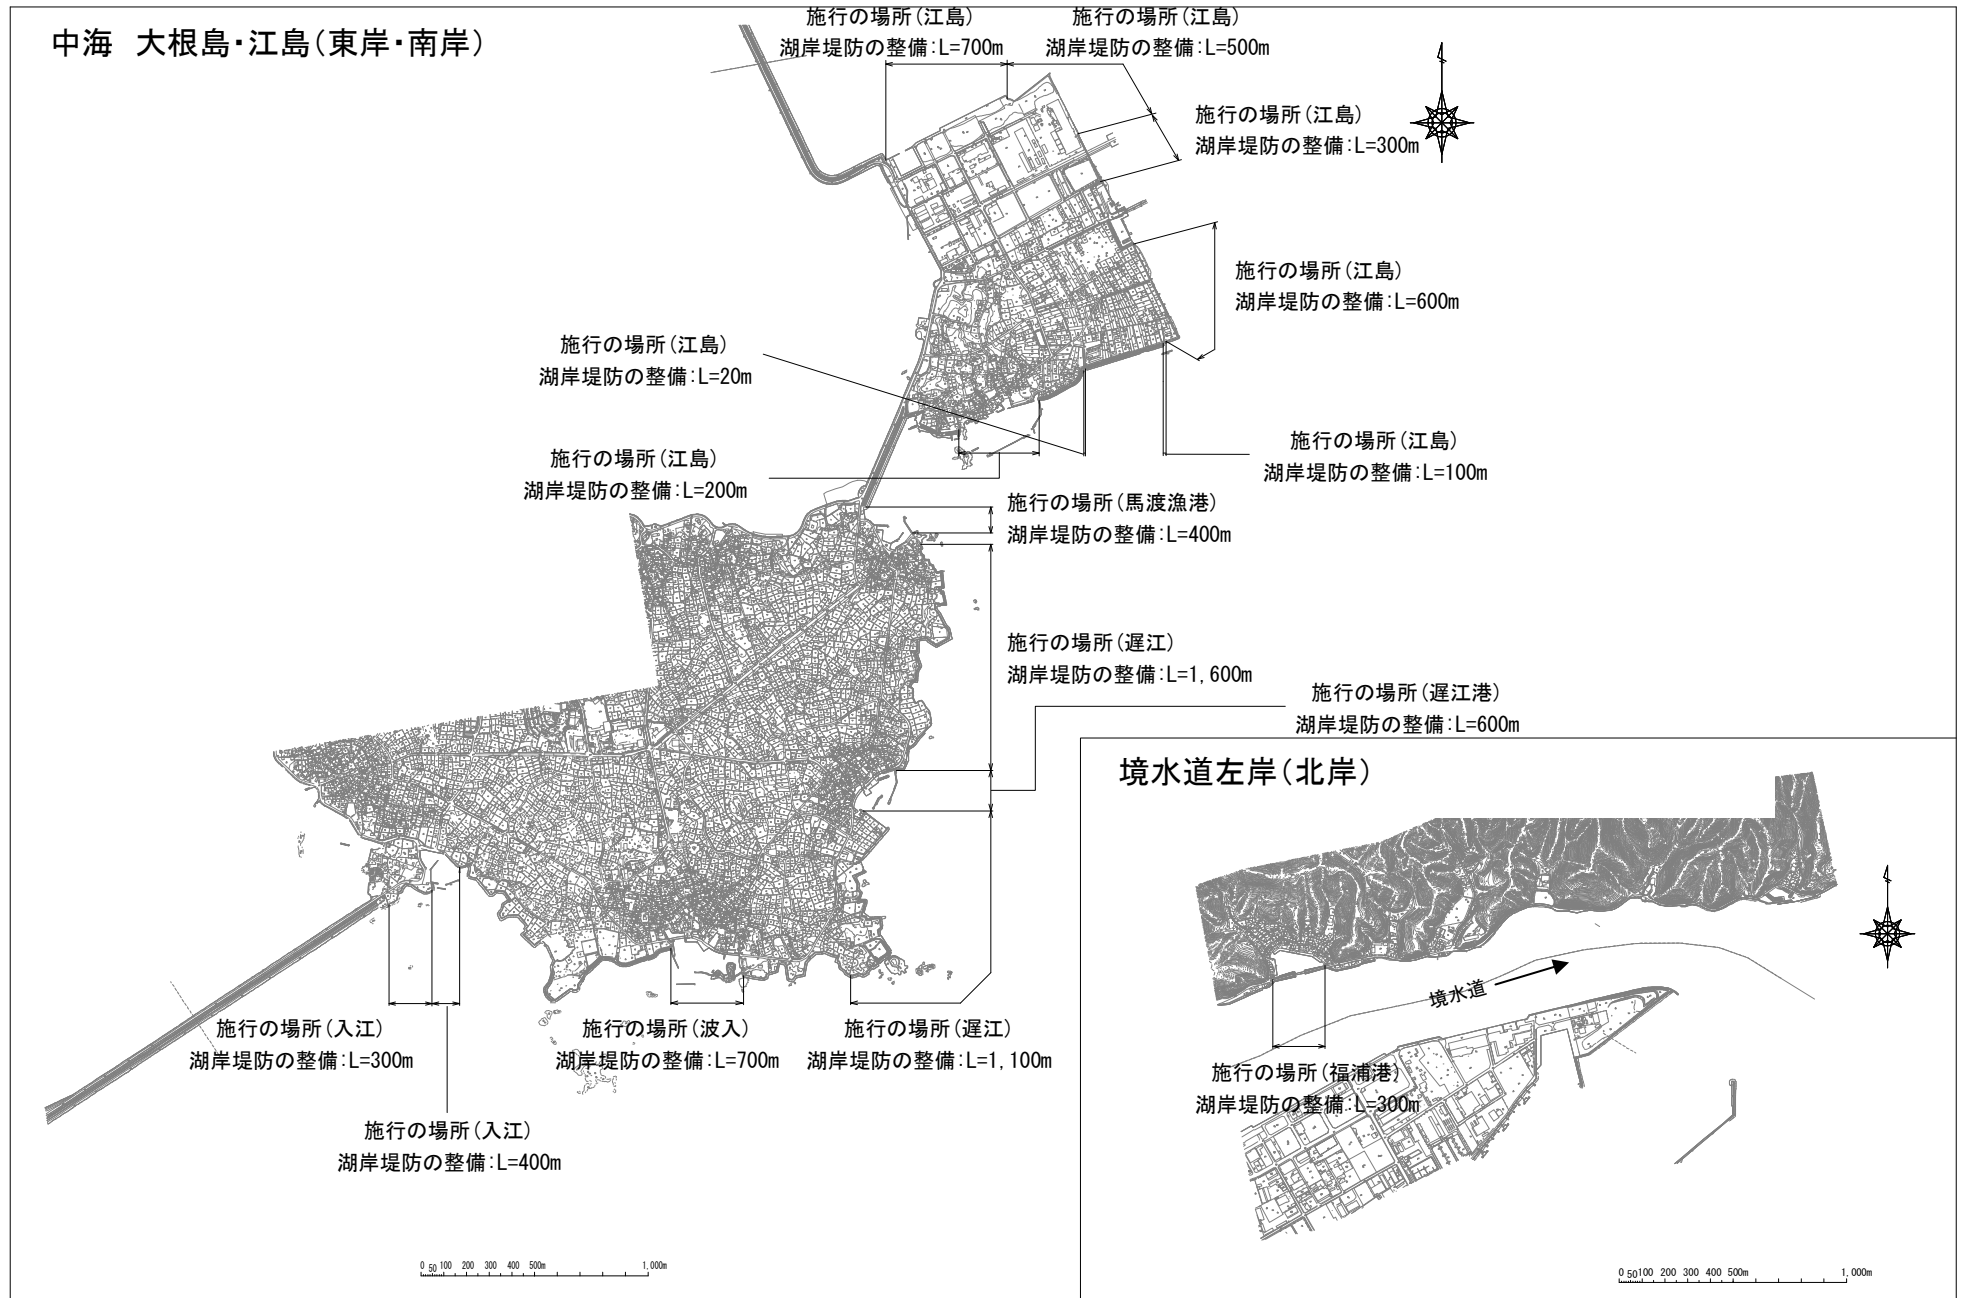


※本図は現時点での河川の状態をもとに、概ねの施工範囲等を示すものであり、詳細な施工範囲等については、測量設計等を行い決定します。

主要地点横断図

河口地点

0.0k付近

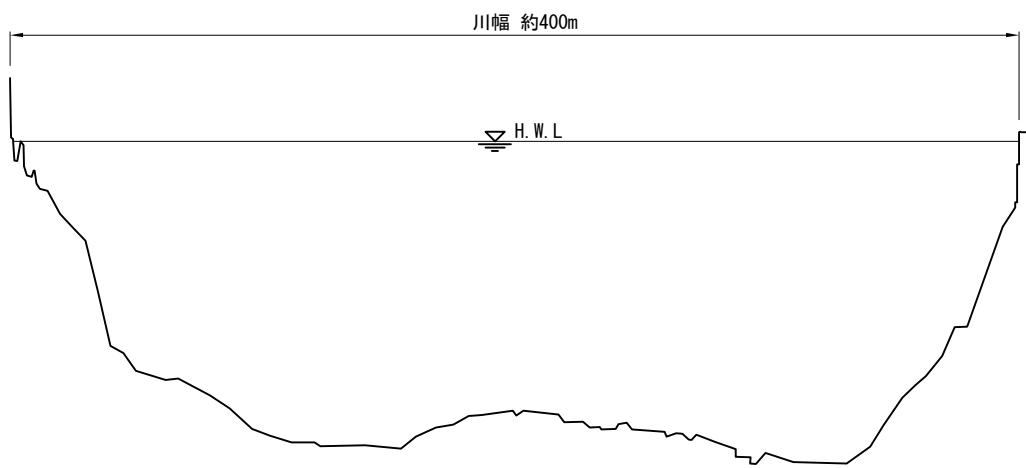

縮尺 縦 1:300 横 1:3000