



お知らせ

記者発表資料	平成25年10月 4日
配布日	

■同時発表先：島根県政記者会

～工事の見える化～ 「天神川水門新設工事」現場見学会を開催します！

大橋川改修事業の1つとして、天神川水門（ゲート）の新設工事を行っております。

さる9月12日に2門設置するゲートのうち、1門分の据付を行いました。

このゲートは、「ライジングセクタゲート」という新しい技術を導入した形式で、全国的にも12例ほどしかなく、中国地方では岡山県にある百間川河口水門に次いで2例目ですが、山陰地方では初の形式となります。

ゲートの試運転状況を間近で見られ、また完成時に水没する箇所へ行ける時は今しかありませんので、この機会に天神川水門を見て知っていただくため下記のとおり学校を招きまして現場見学会を開催いたします。

記

【開催日時】 平成25年10月7日(月)～10月10日(木)

【開催場所】 松江市袖師町（県立美術館北側 嫁島橋突道湖側）

※詳細な日時、見学者等につきましては別紙を参照してください。

<問い合わせ先>

国土交通省 中国地方整備局 出雲河川事務所

副所長（技術） さとう あつし 佐藤 敦 司

電話：0853-21-1850（代表）

【担当】大橋川出張所長 ほそ だ よし お 細 田 佳 男

電話：0852-22-2280（大橋川出張所）






■ 現場見学会 概要

- 10月7日(月) 【時 間】 13:30～14:30
【見学者】 島根県立松江工業高等学校
建築都市工学科 3年生都市工学コース
【見学者数】 約 15名
【見学内容】 工事概要説明→ゲート試運転見学
- 10月8日(火) 【時 間】 9:00～10:00
【見学者】 松江工業高等専門学校
環境建設工学科 4年生
【見学者数】 約 50名
【見学内容】 工事概要説明→ゲート試運転見学
- 10月9日(水) 【時 間】 9:00～12:00
【見学者】 松江市立中央小学校 3年生
【見学者数】 約 70名
【見学内容】 工事概要説明→ゲート試運転→記念写真
→写生大会及び体験学習
- 10月10日(木) 【時 間】 13:30～14:30
【見学者】 島根県立松江工業高等学校
建築都市工学科 2年生都市工学コース
【見学者数】 約 15名
【見学内容】 工事概要説明→ゲート試運転見学

※上記記載内容につきましては、現時点での予定ですので状況により変更となる場合がありますので、あらかじめご了承ください。

現場見学 実施経路平面図

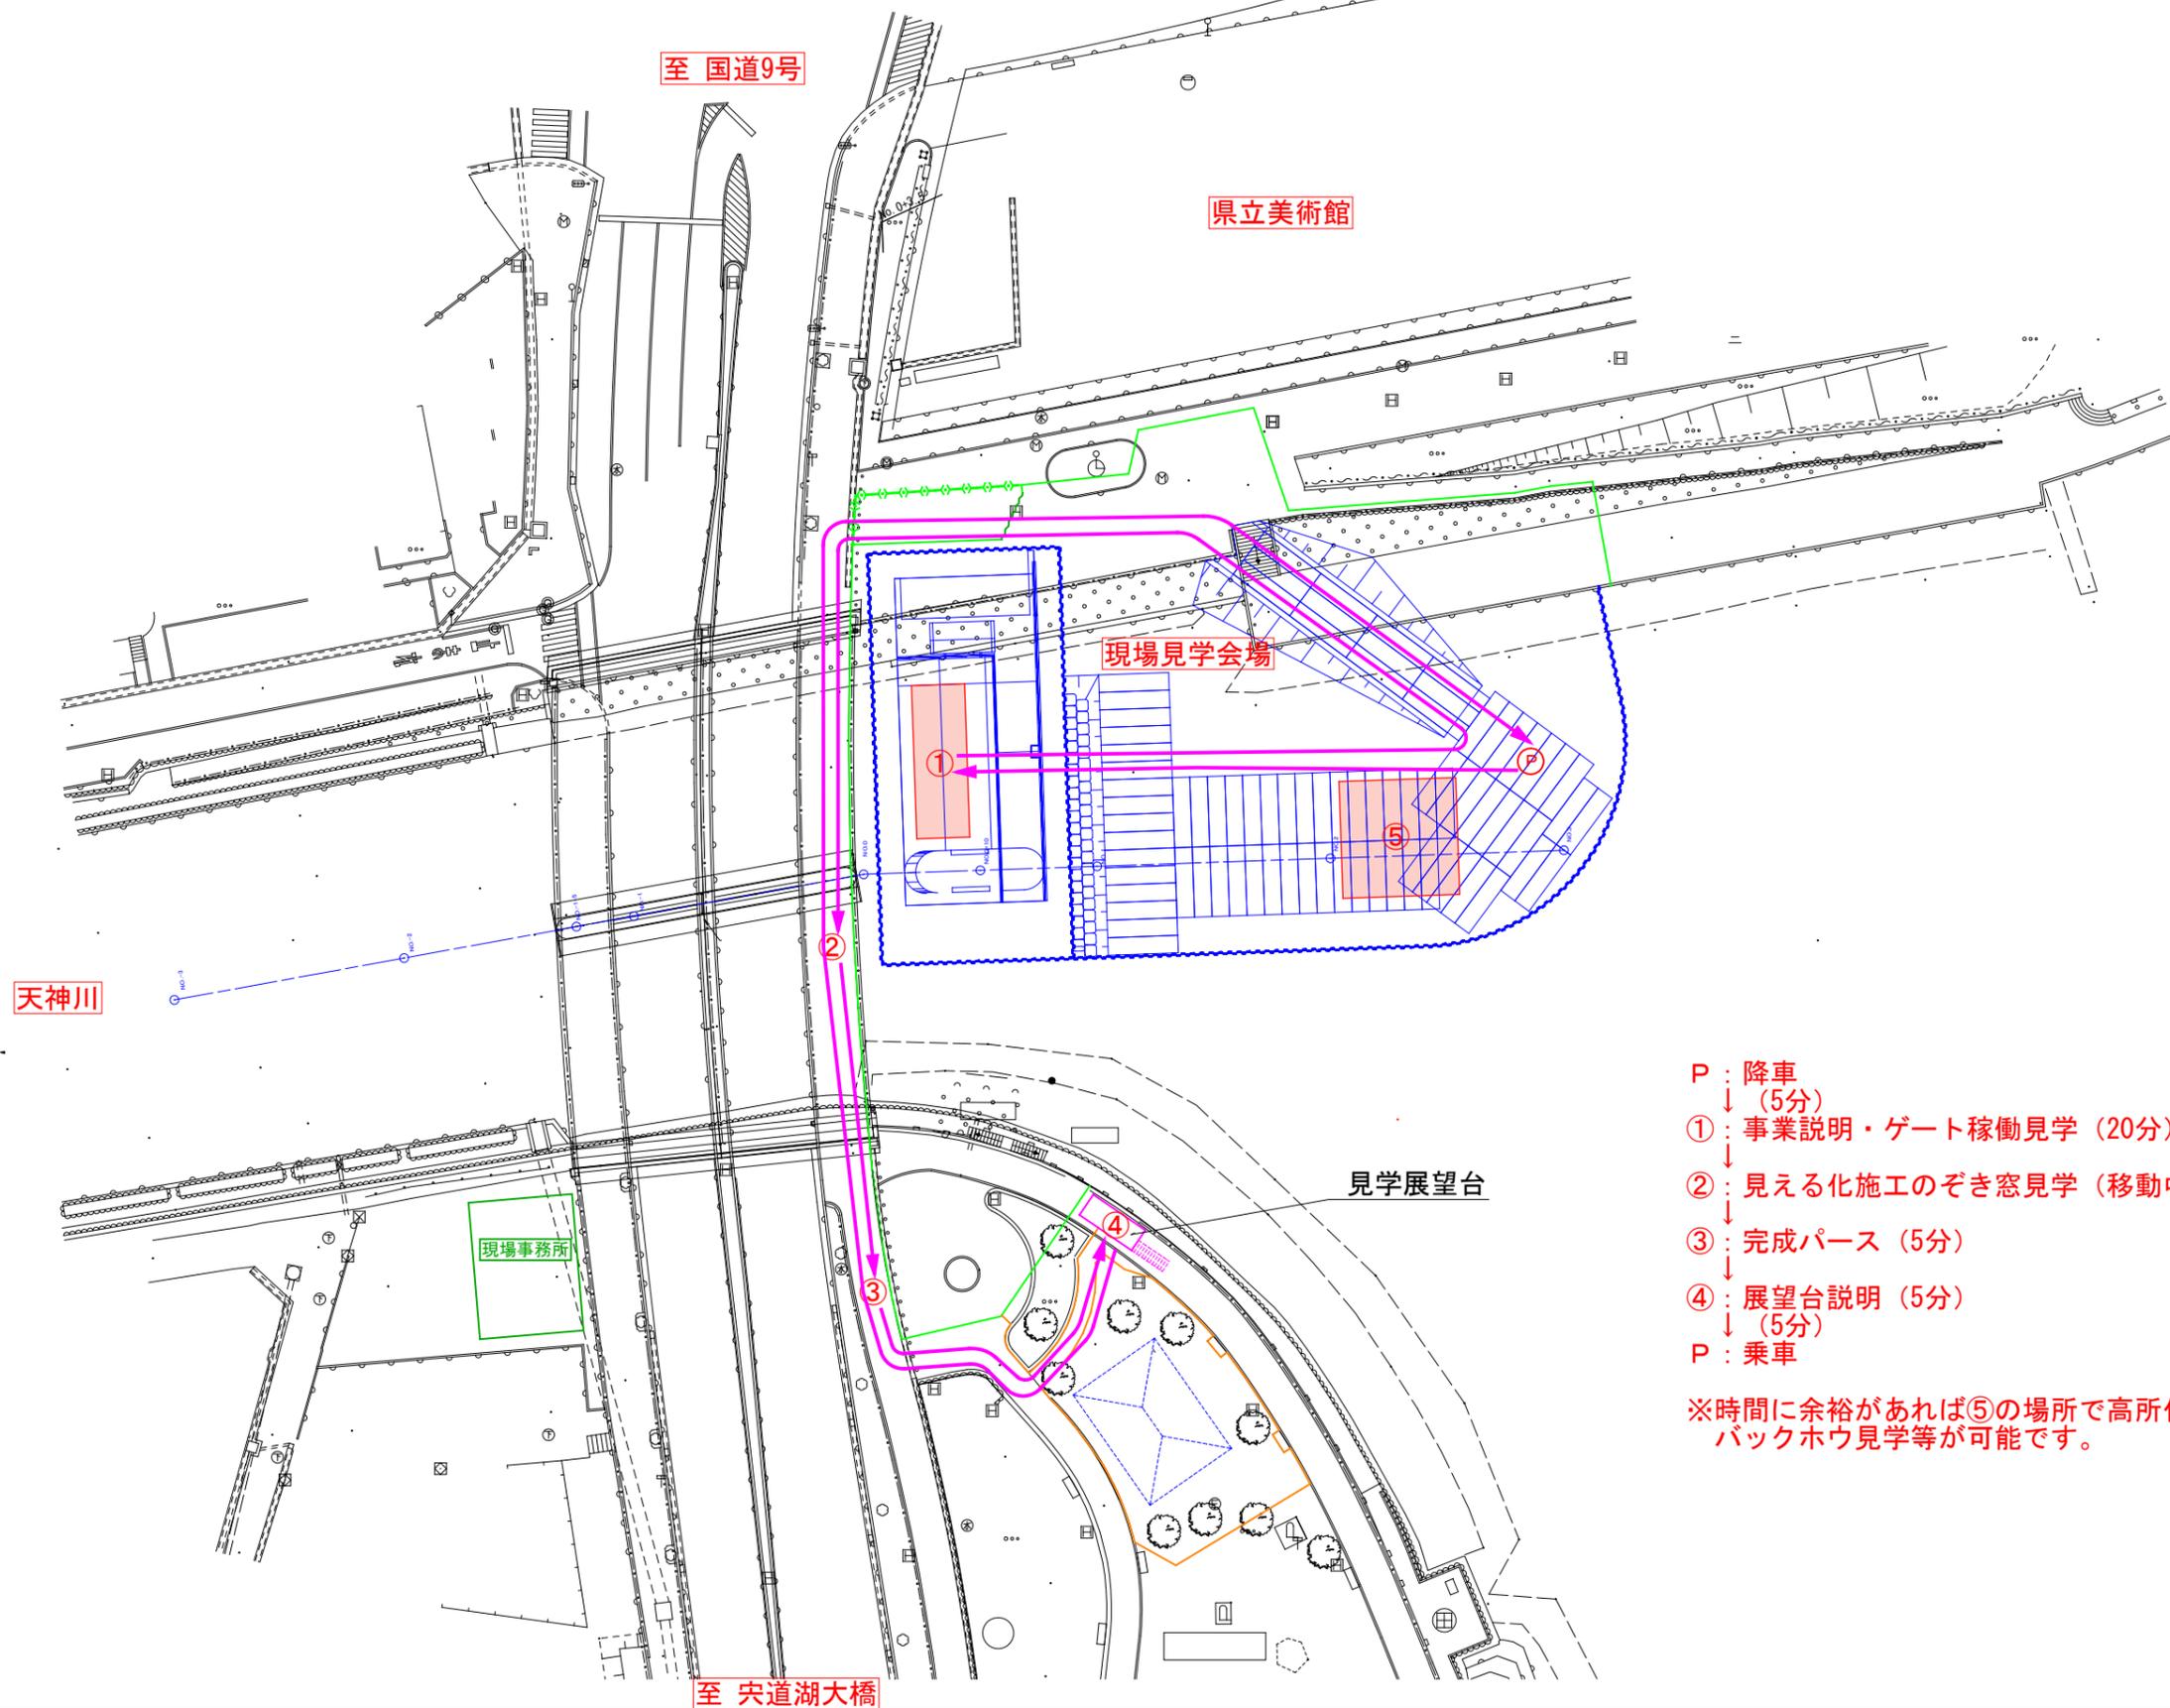


- P : 降車
↓ (5分)
- ① : 事業説明・ゲート稼働見学 (20分)
- ↓
- ② : 見える化施工のぞき窓見学 (移動中)
- ↓
- ③ : 完成パース (5分)
- ↓
- ④ : 展望台説明 (5分)
- ↓ (5分)
- P : 乗車

※時間に余裕があれば⑤の場所で高所作業車乗車体験
バックホウ見学等が可能です。

平面図

S=1:300

中央小学校3年生 体験学習・写生大会
実施経路平面図

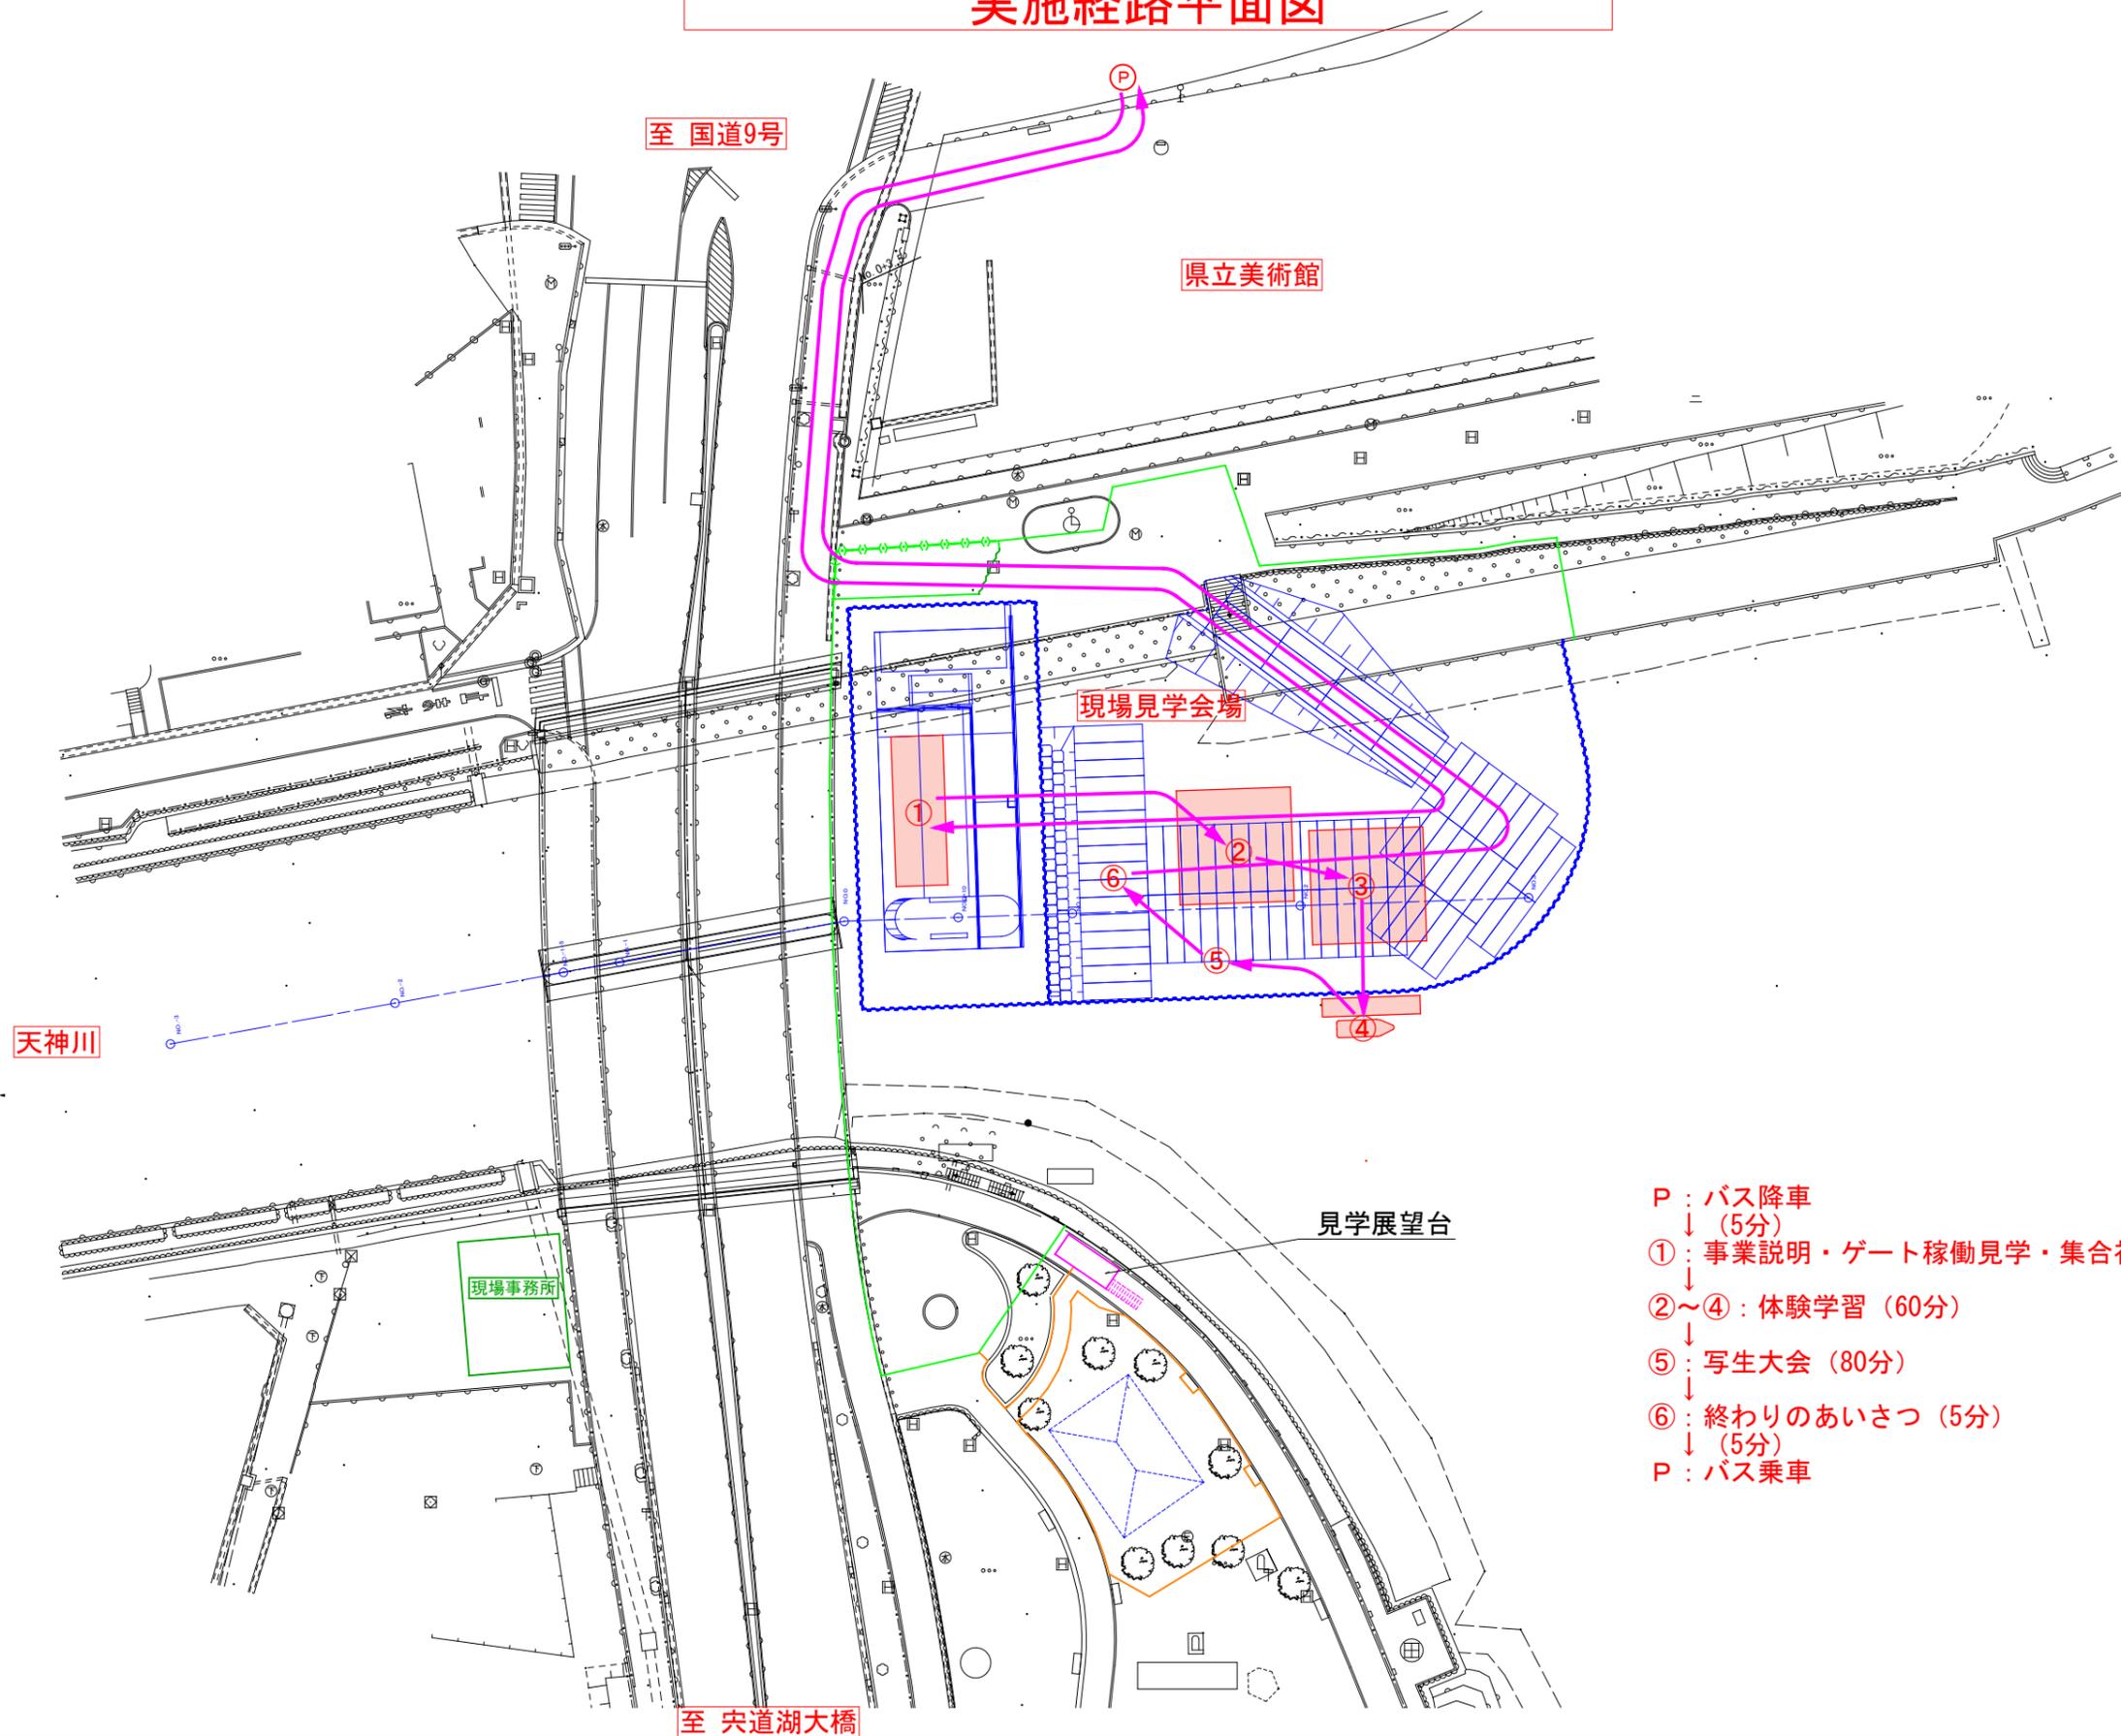

- P : バス降車 (5分)
- ↓
- ① : 事業説明・ゲート稼働見学・集合社印撮影 (30分)
- ↓
- ②~④ : 体験学習 (60分)
- ↓
- ⑤ : 写生大会 (80分)
- ↓
- ⑥ : 終わりのあいさつ (5分)
- ↓
- (5分)
- ↓
- P : バス乗車