

お知らせ

令和4年3月28日



一般国道9号の 3箇所の交差点改良工事が完成しました！！

松江国道事務所管内の一般国道9号で、渋滞緩和や交通事故削減を目的に実施していました3箇所の交差点改良工事が完成しましたので、お知らせします。

- 吉佐交差点（安来市吉佐町）
右折レーン新設（上り線）、左折導流路新設、取付県道及び県道踏切部拡幅
あだかえひがし まつえ ひがしいずもちょうあだかえ
- 出雲郷東交差点（松江市東出雲町出雲郷）
直進・左折レーン延伸（上下線）
こまつ まつえ しんじちょうにしきまち
- 小松交差点（松江市穴道町西来待）
右折レーン新設（上り線）、歩道拡幅

なお、工事期間中においては、交通規制等にご理解・ご協力をいただき、ありがとうございました。

問い合わせ先

国土交通省 中国地方整備局 松江国道事務所

総括保全対策官

管理第二課 建設専門官

（広報担当）計画課長

いまち かすまさ

井町 和正（内線302）

うだ やすひろ

宇田 康弘（内線405）

おかだ なおと

岡田 直人（内線261）

TEL：（0852）26-2131（代表）（0852）26-0611（夜間・休日）

URL：<http://www.cgr.mlit.go.jp/matsukoku/>

※松江国道事務所では、twitter（ツイッター）による情報発信を行っています。

ツイッター：http://twitter.com/road_matsue


※道路の異常を発見したら、道路緊急ダイヤル 緊急通報#9910へ

2次元バーコード



今回完成箇所一覧

位置図

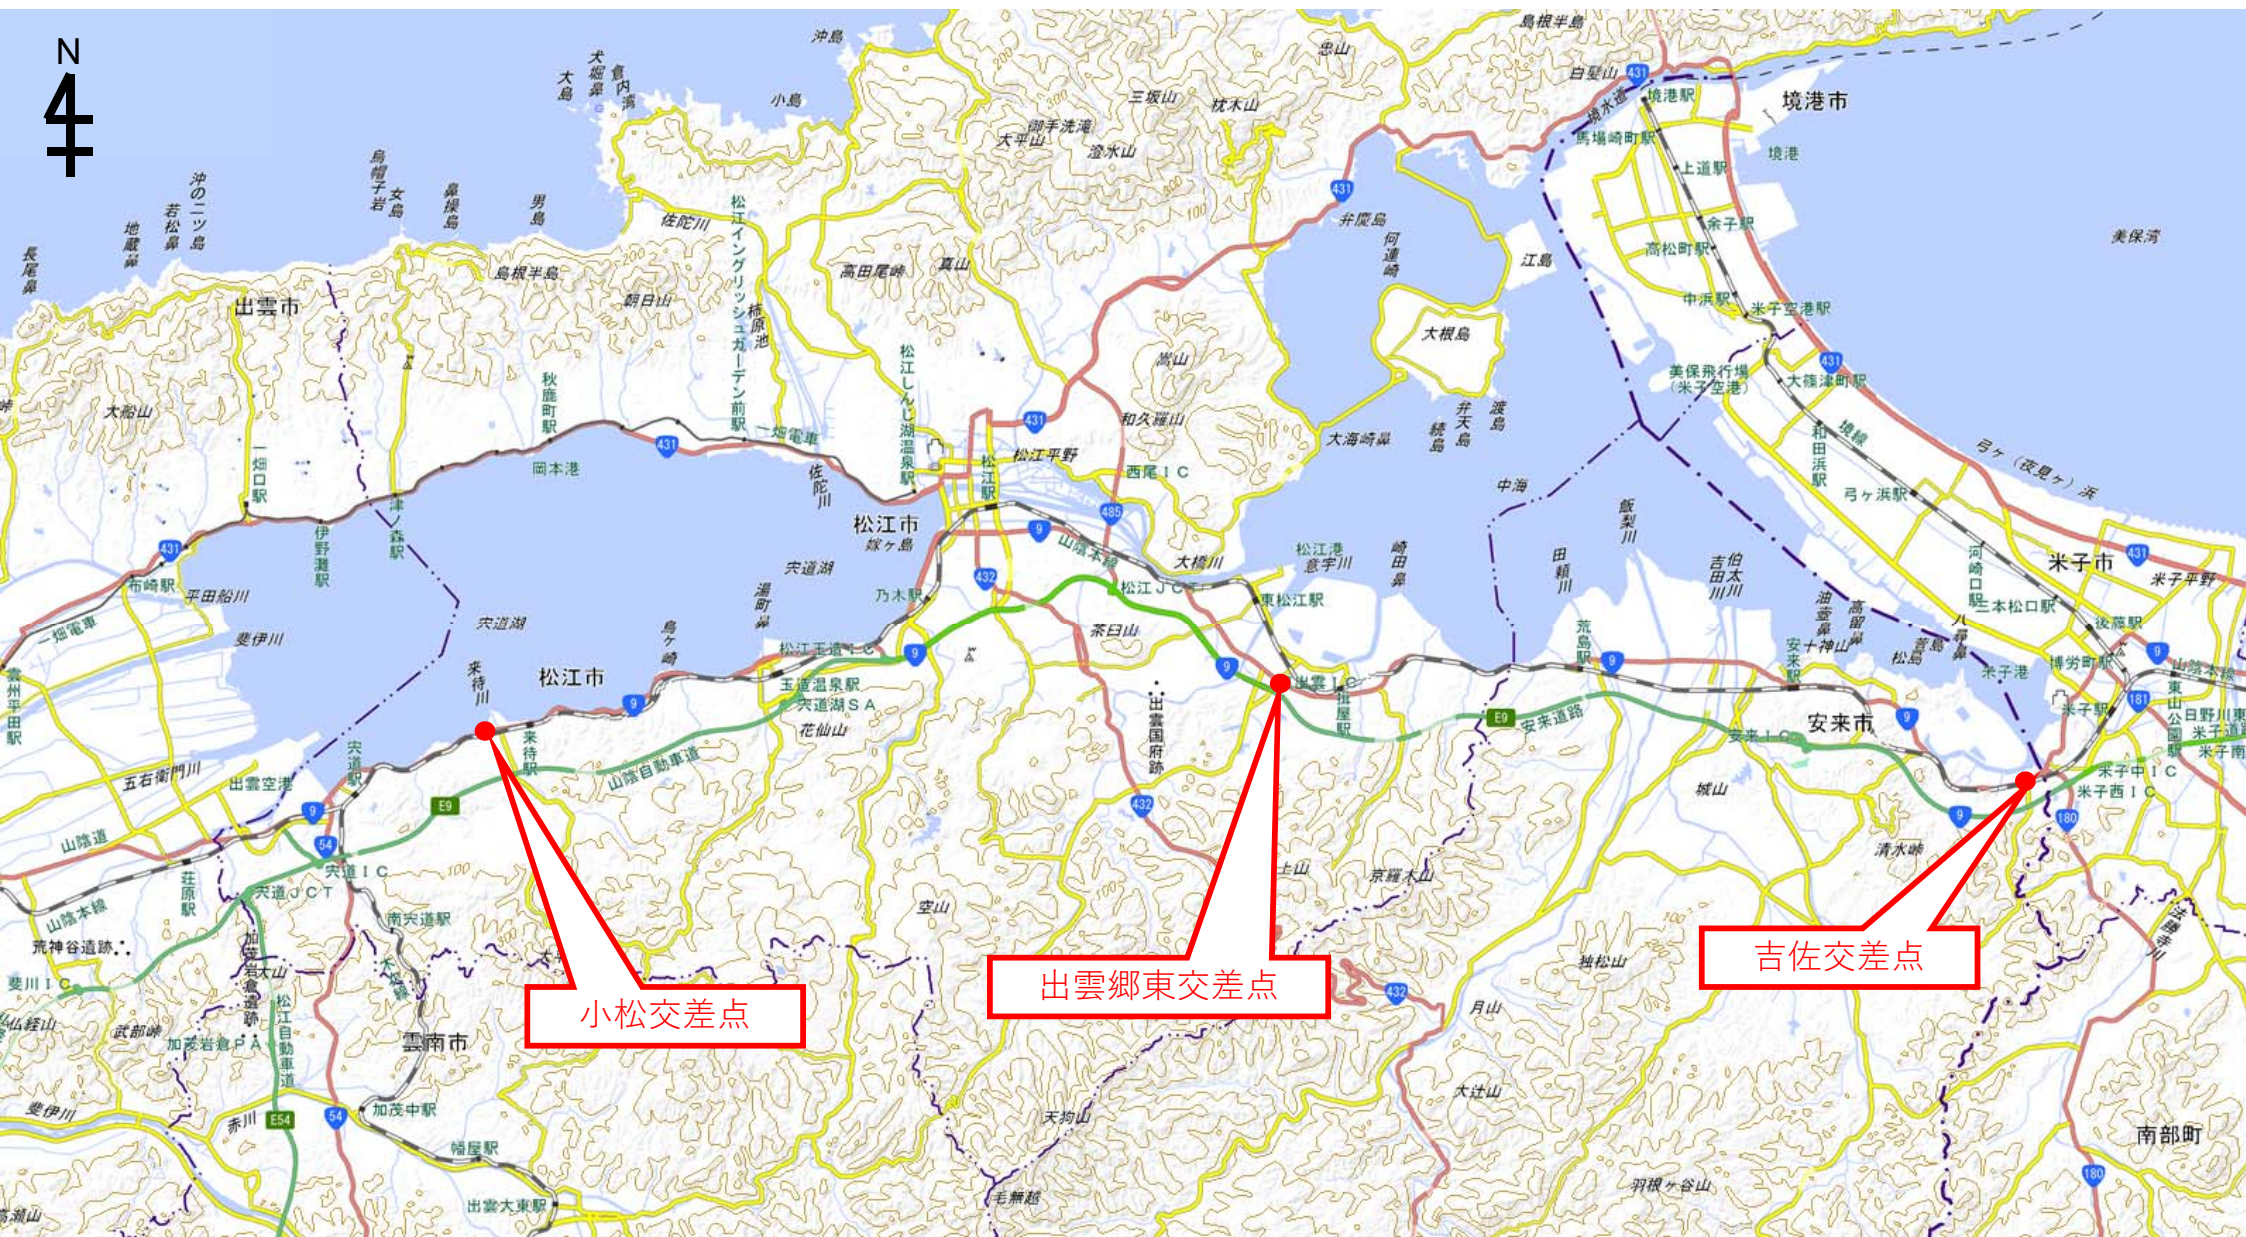

一般国道9号 吉佐交差点 改良概要

3月4日完成！

＜改良概要＞


- ・右折レーン新設（上り線）
- ・左折導流路新設
- ・取付県道及び県道踏切部拡幅

県道踏切部拡幅

左折導流路新設

L=40m

踏切部拡幅状況（県道区間）

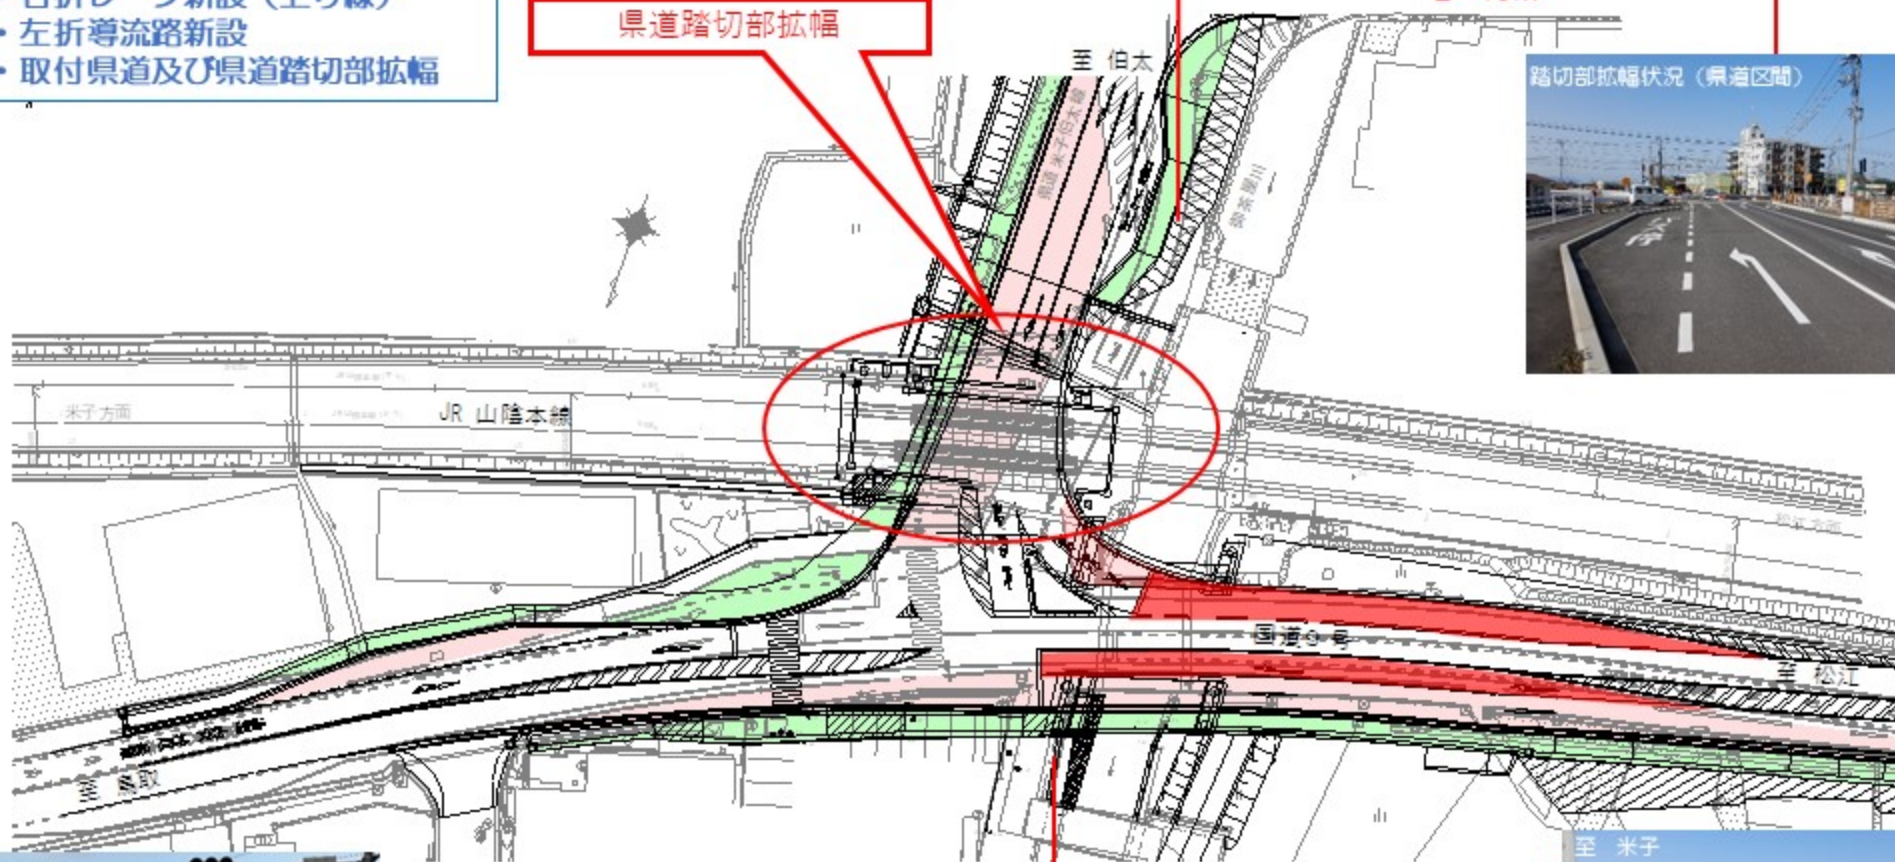

至
松江

右折レーン新設

L=30m

至 米子



至 松江

凡例

- ：車道拡幅部
- ：歩道拡幅部
- ：新設レーン部

至 米子

至 松江




一般国道9号 出雲郷東交差点 改良概要

3月22日完成！

<改良概要>

・直進・左折レーン延伸（上下線）

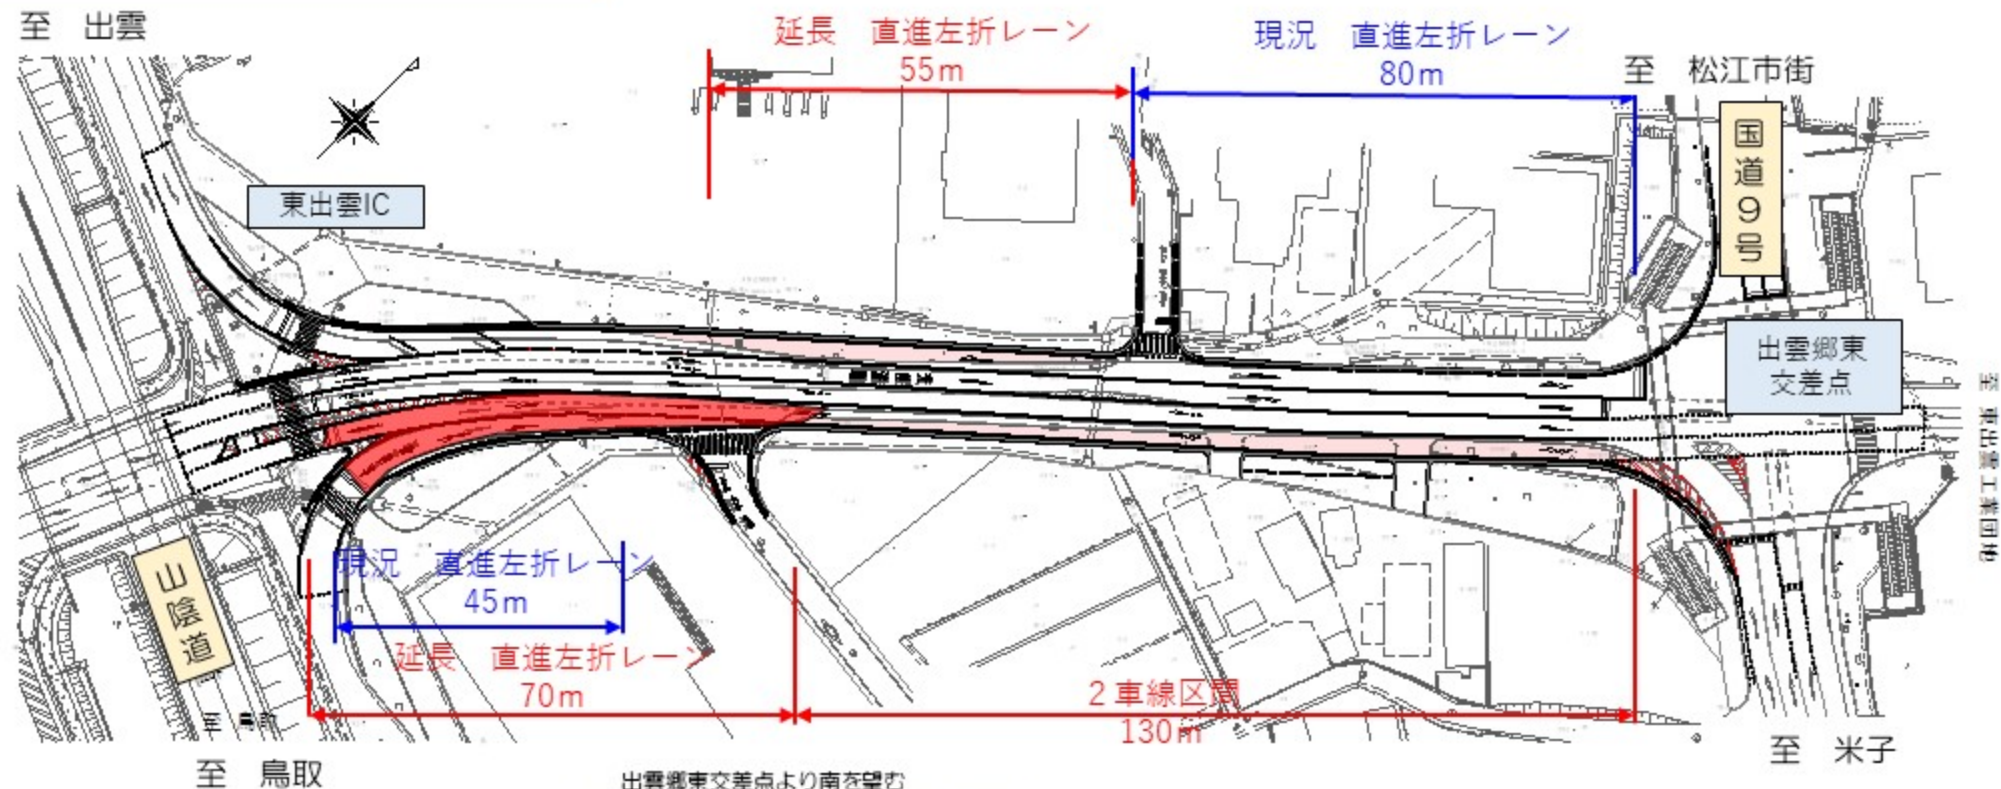

出雲郷東交差点より南を望む



凡例

車道拡幅部


直進左折レーン延伸部

一般国道9号 小松交差点 改良概要

3月23日完成!

<改良概要>

- ・右折レーン新設(上り線)
- ・歩道拡幅

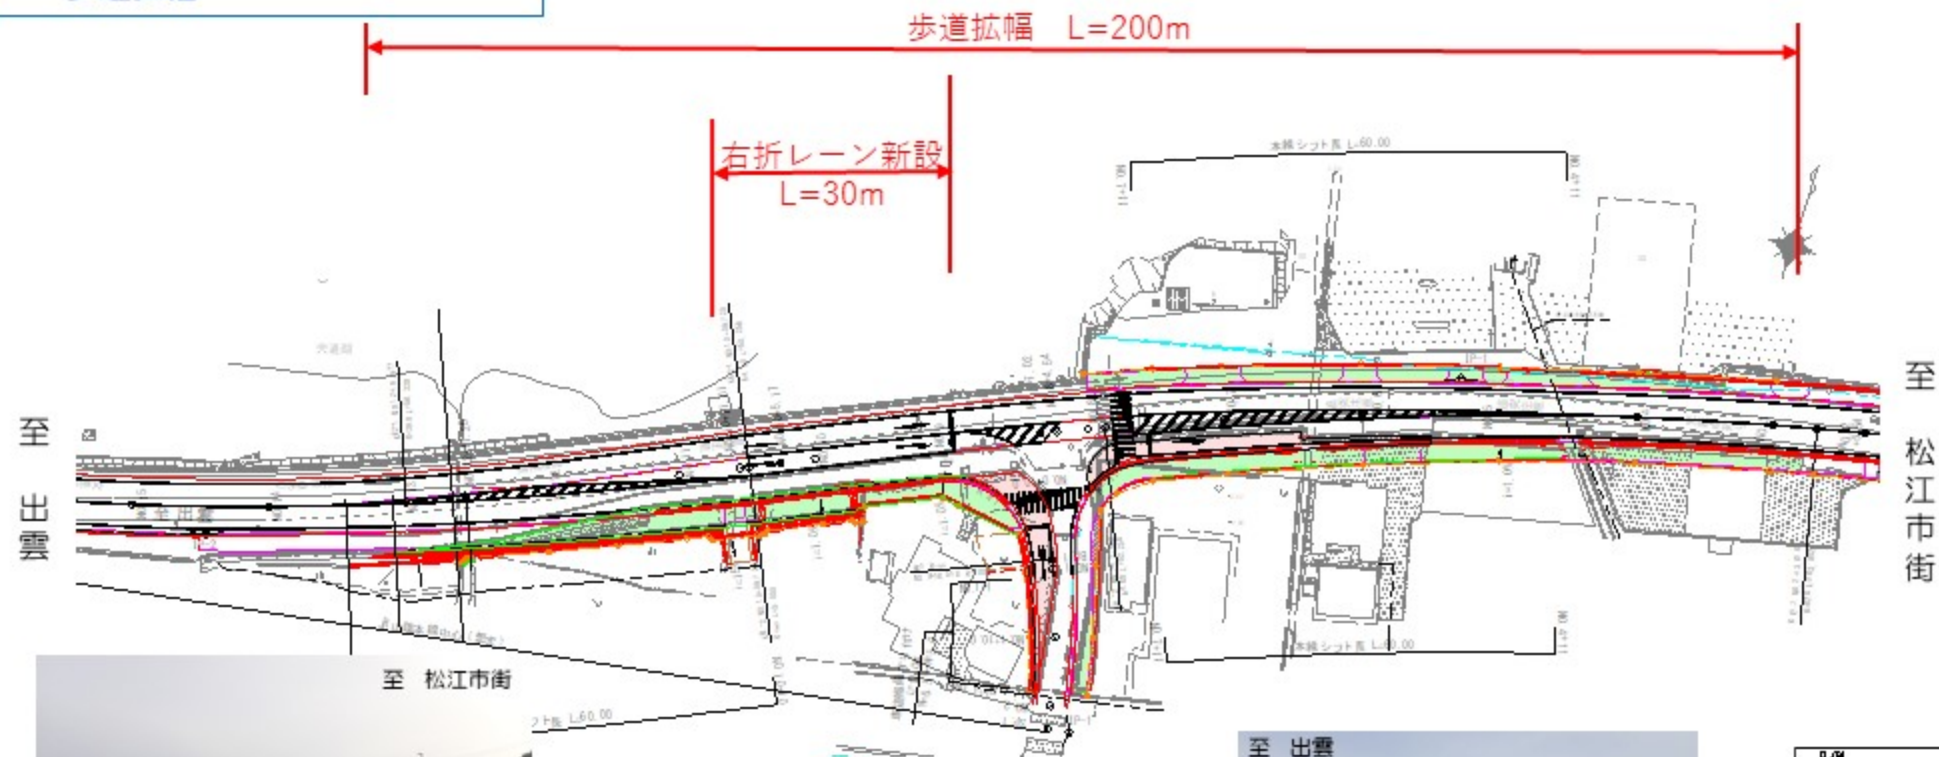

凡例	
	車道拡幅部
	歩道拡幅部