

静間・仁摩道路の今！（事業の進捗状況）【静間IC(仮称)～仁摩石見銀山IC】 平成30年5月31日現在

※図上の数字は、上下段に示しています
「工事」の位置を示しています。


おおよし
にまろやう
おおく

大田市仁摩町大国

**13. 仁摩インター
Cランプ橋鋼上部工事**
概要：鋼橋上部
受注者：瀧上工業(株)

**25. 大国高架橋外
下部工事**
概要：橋梁下部
受注者：かつ技建工業(株)

番号		工事名	概要	請負者
3	大国地区	大国地区外排水整備工事	維持修繕	山陰建設工業(株)
6	大国地区	大国地区外路側整備工事	維持修繕	まるなか建設(株)
8	静間地区	静間地区外路側整備工事	維持修繕	松江土建(株)
12	西山地区	西山地区外路側整備工事	維持修繕	株式会社フクダ

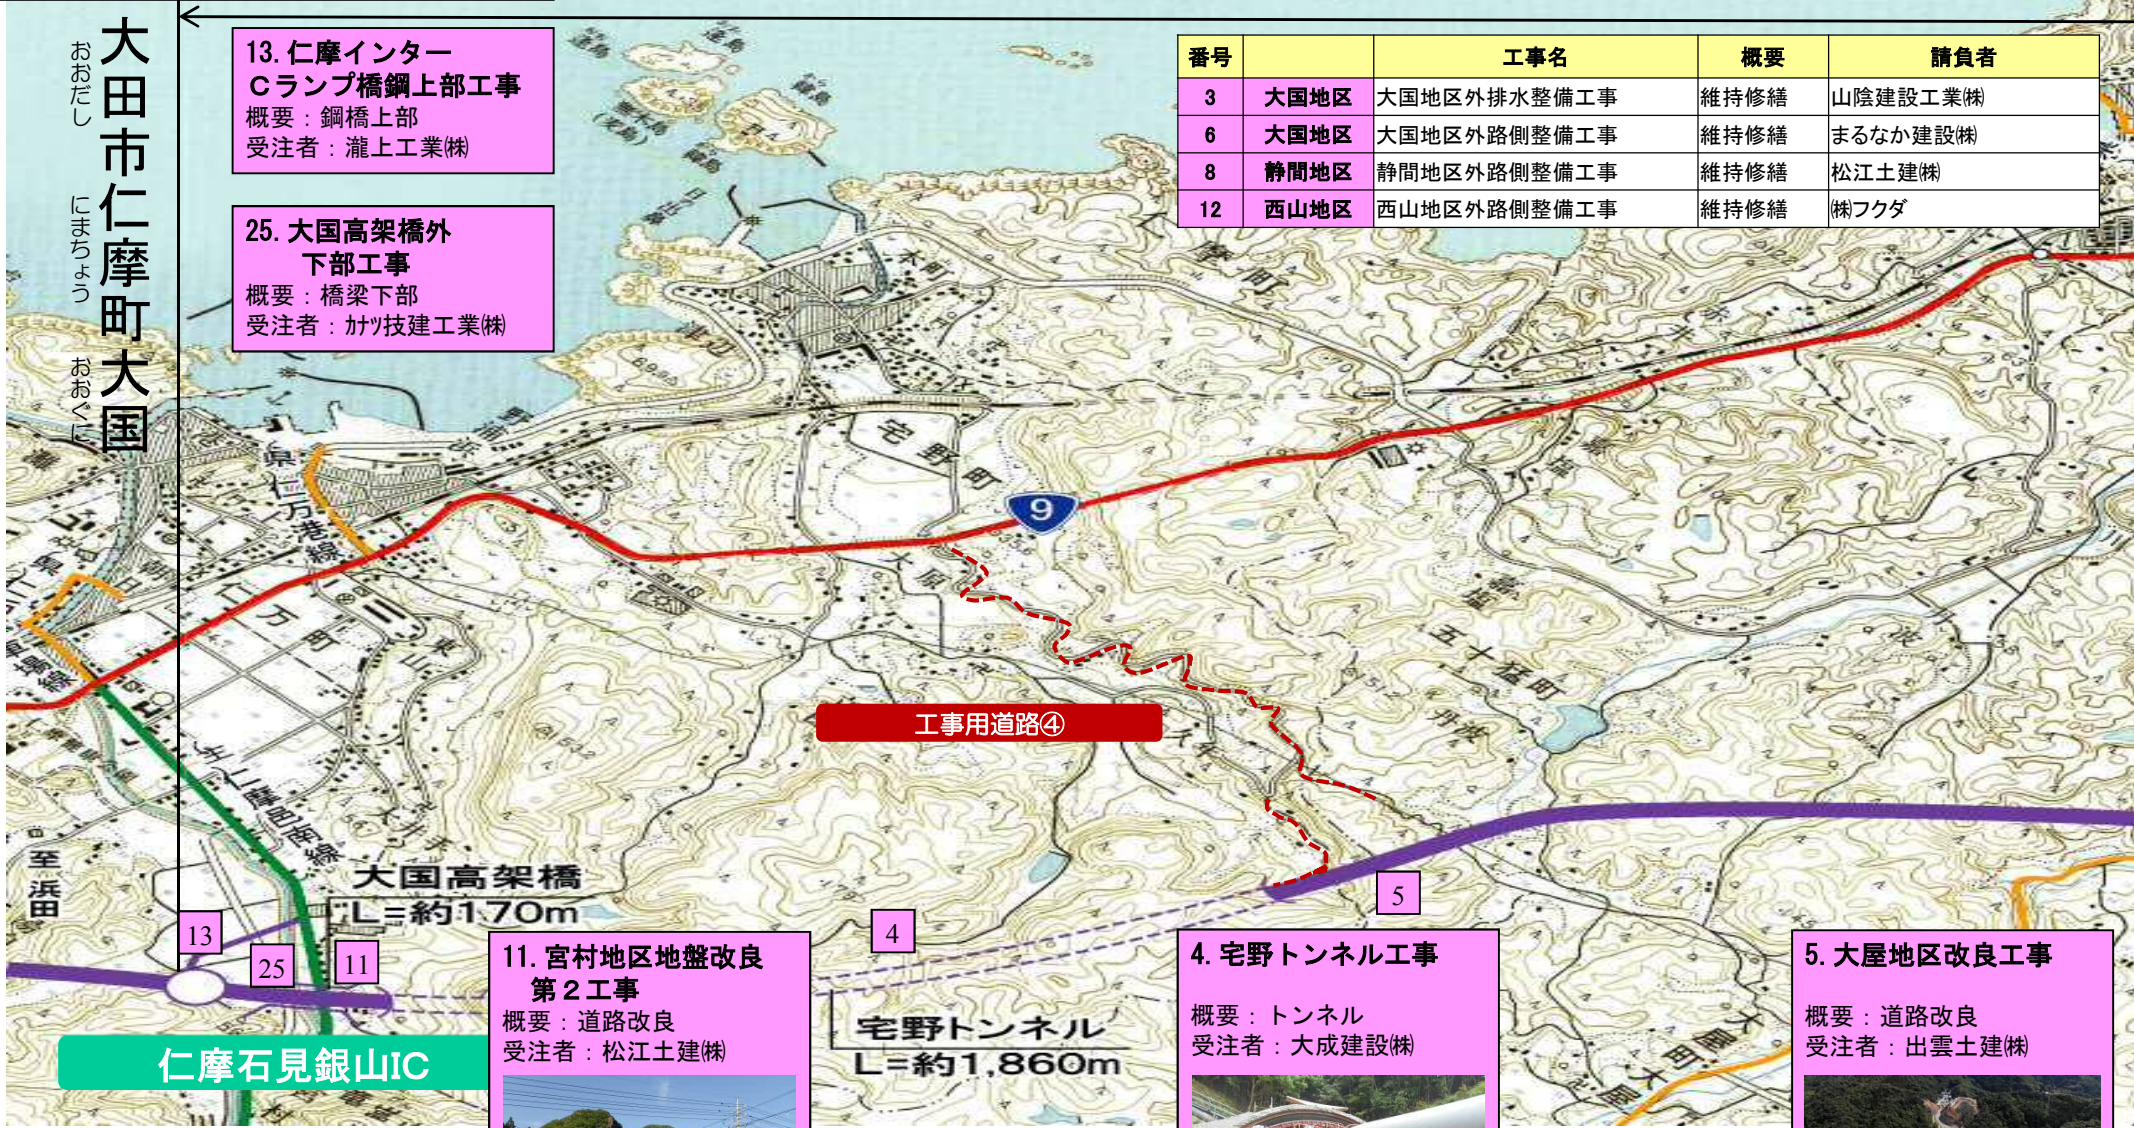

**11. 宮村地区地盤改良
第2工事**
概要：道路改良
受注者：松江土建(株)



4. 宅野トンネル工事
概要：トンネル
受注者：大成建設(株)

4. 宅野トンネル工事
概要：トンネル
受注者：大成建設(株)



5. 大屋地区改良工事
概要：道路改良
受注者：出雲土建(株)



仁摩石見銀山IC

静岡・仁摩道路の今！（事業の進捗状況）【静岡IC(仮称)～仁摩石見銀山IC】平成30年5月31日現在

しずま にま 静岡・仁摩道路 延長=7.9km

大田
市
静岡
町

20. 五十猛地区 西部改良第2工事

概要：道路改良
受注者：今岡工業(株)

2. 逢浜川橋仮橋工事

概要：仮橋工事
受注者：加々技建工業(株)



26. 静岡地区改良 第7工事

概要：道路改良
受注者：(株)伏光組

工事用道路②

工事用道路①

静岡高架橋
L=約190m

静岡IC(仮称)

静岡跨線橋
L=約110m

19. 静岡跨線橋PC上部 工事

概要：コンクリート橋上部
受注者：(株)日本ピーエス



工事用道路③

五十猛トンネル
L=約1,050m

14. 五十猛地区 東部改良第4工事

概要：道路改良
受注者：(株)中筋組

22. 五十猛地区 東部改良第5工事

概要：道路改良
受注者：(株)中筋組

9. 五十猛トンネル工事

概要：トンネル
受注者：大成建設(株)



15. 静岡地区改良 第6工事

概要：道路改良
受注者：(株)中筋組



1. 静岡地区改良 第3工事

概要：道路改良・橋梁下部
受注者：松江土建(株)



30年3月完