

小田川災害復旧(3k200L)工事地元説明会資料

日頃より、国土交通省岡山河川事務所の河川事業にご理解、ご協力を賜り誠にありがとうございます。

さて、当事務所では本年7月豪雨により発生した災害箇所について、本復旧を実施する工事をこのたび契約しました。

つきましては、工事の実施にあたり周辺地域住民のみなさまの住環境の保全を最優先とし、通勤・通学時の交通安全にも配慮しながら早期の完成を目指して参ります。皆様の工事へのご理解とご協力、よろしくお願い申し上げます。

1. 開催場所日時

- 開催日時 平成30年 10月 28日 (日) 10:00～
- 開催場所 真備保健福祉会館(3階会議室) ※倉敷市真備支所隣り

2. 工事概要

- 工事名 小田川災害復旧(3k200L)その1工事・その2工事
- 工事場所 倉敷市真備町箭田 地先
- 工期 自 平成30年10月 5日
至 平成31年 3月29日 (予定)
- 着工日 平成30年11月 上旬 (予定)
- 工事概要
 - 工事内容
 - 築堤護岸工
 - 河川土工 (掘削・盛土・法面整形)
 - 法覆基礎工 (作業土工・基礎工・矢板工)
 - 法覆護岸工 (ブロック工・植生工・護岸付属物工)
 - 付帯道路工
 - 水路工
 - 構造物撤去工
 - 仮設工


5. 安全管理

工事用車両の運行に関しましては、道路交通法を厳守するとともに、地域住民の皆様、児童及び生徒の交通を常に優先し、必要に応じて交通誘導員を配置し、状況に応じた安全対策を適時講じます。


6. 出席者

- | | | | |
|-----|--|---------------|----------------|
| 施工者 | その1工事 | (株)ナйкаイアーキット | (086-263-2155) |
| | その2工事 | (株)カザケン | (086-698-5258) |
| 発注者 | 国土交通省 中国地方整備局
岡山河川事務所 (086-223-5101)
高梁川・小田川災害復旧対策出張所 (086-465-1880) | | |

平面図

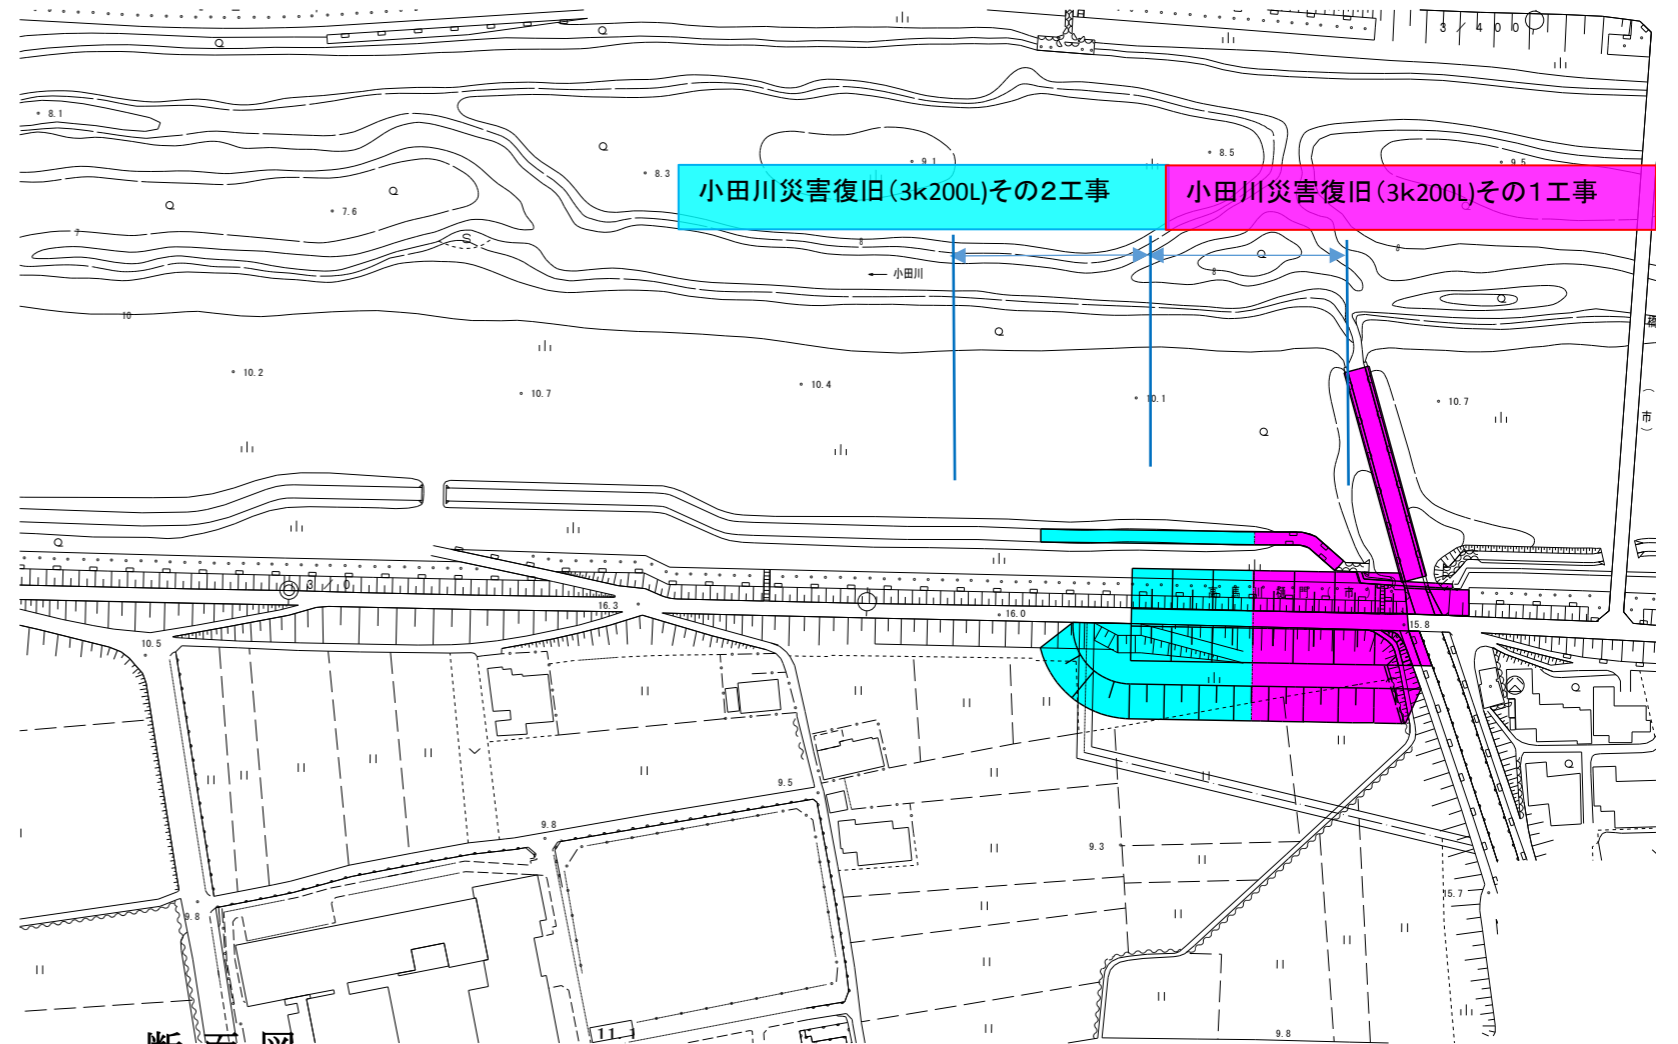


断面図

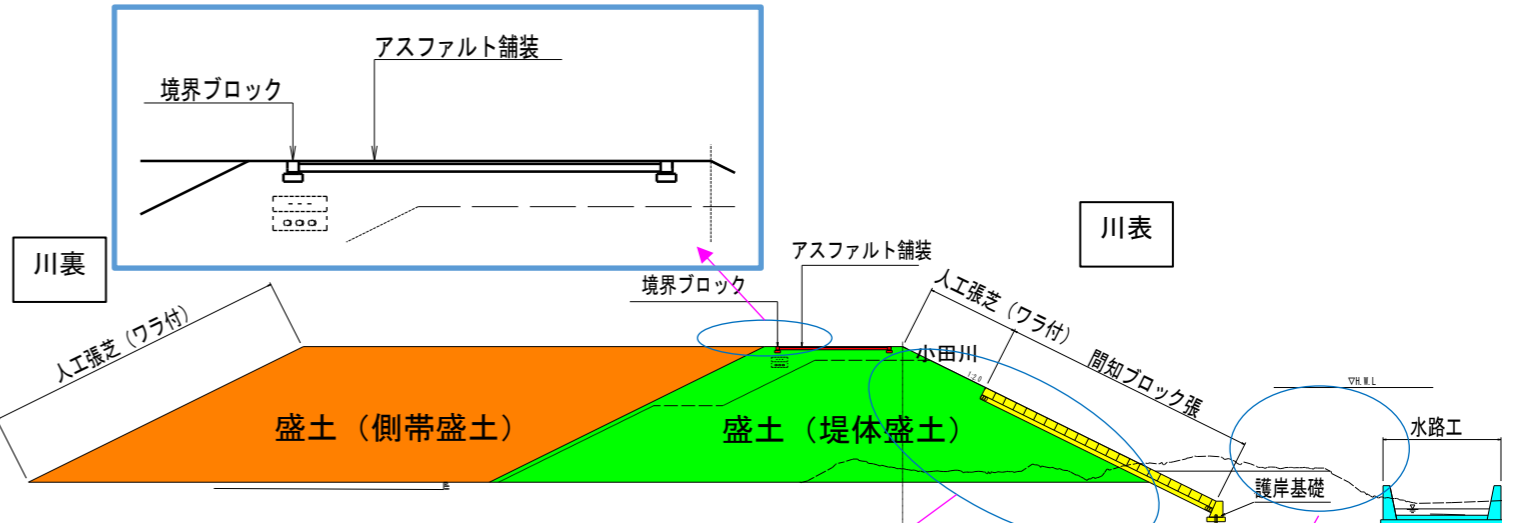


工程表(予定)

工種	10月		11月		12月		1月		2月		3月	
	10	20	10	20	10	20	10	20	10	20	10	21
築堤護岸工												
準備工	■	■	■	■								
河川土工					■	■	■	■	■	■		
法覆基礎工					■	■	■	■	■	■		
法覆護岸工					■	■	■	■	■	■		
付帯道路工									■	■		
水路工									■	■		
構造物撤去工					■	■						
仮設工									■	■		
片付け											■	■

※工事期間中、お気付きの点等御座いましたら、現場担当者まで連絡頂きますようお願い致します。

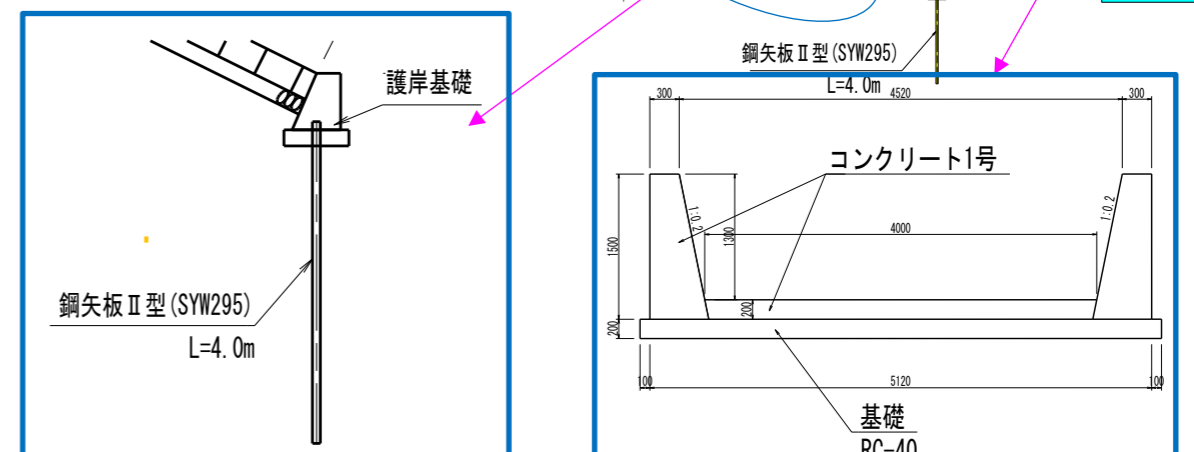

小田川災害復旧(3k200)その1・その2工事 (株)ナイキアーキツ、(株)カザケン

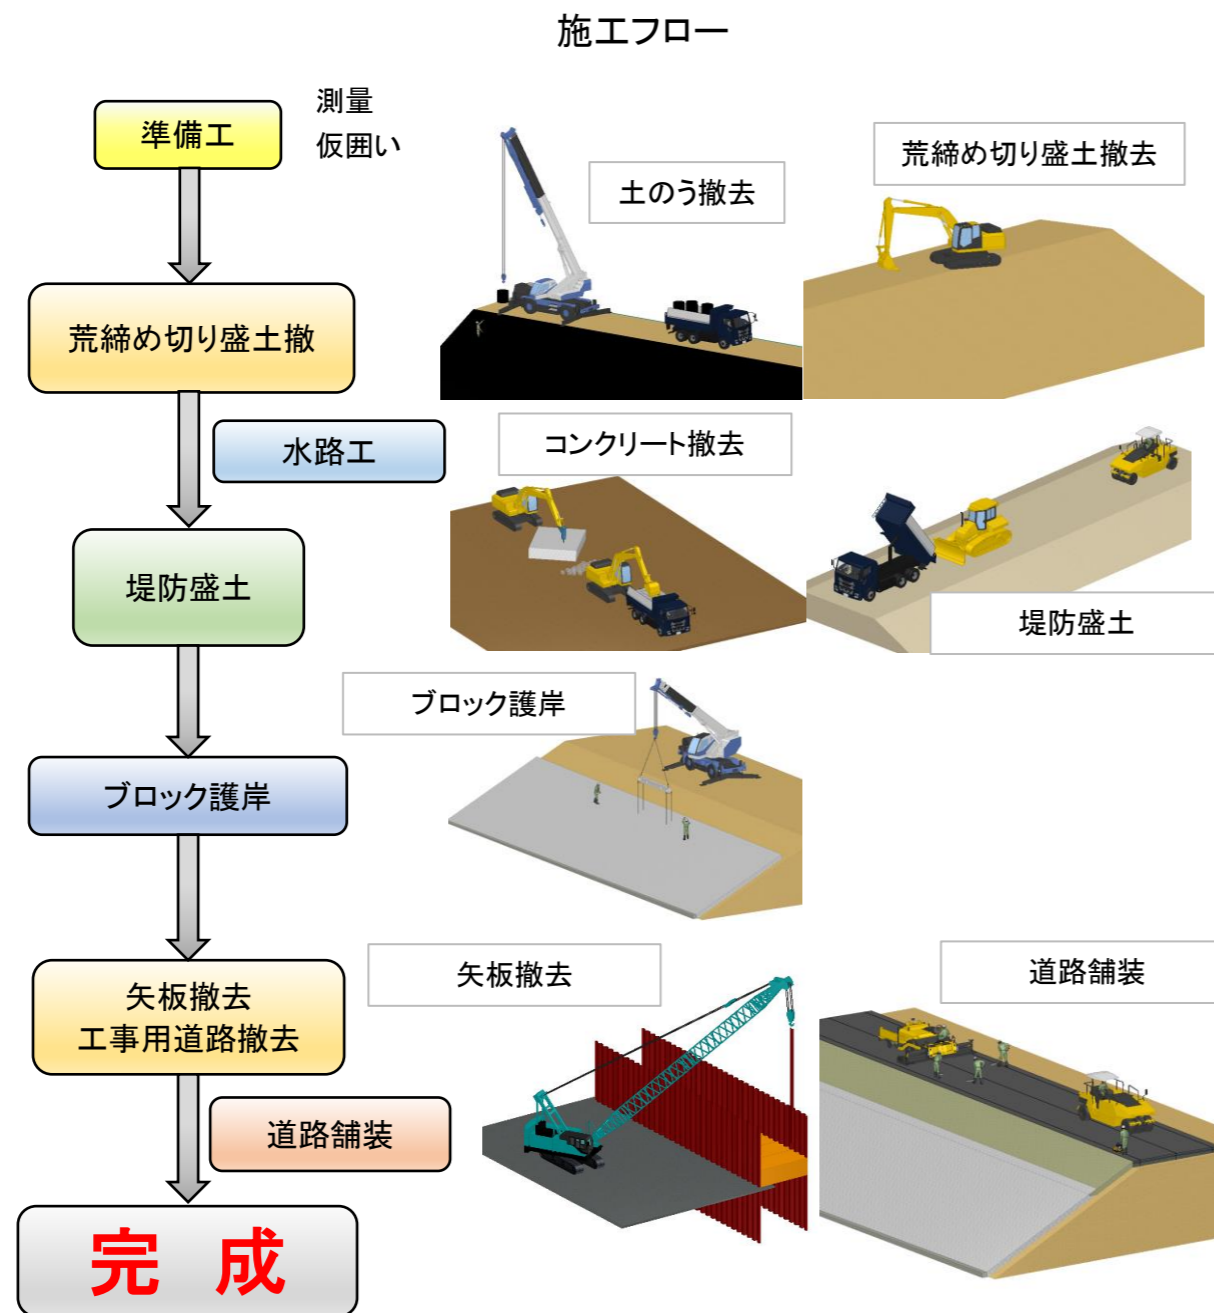

現況写真と施工箇所



運搬経路

資材、残土等運搬



施工範囲図

