



附 圖

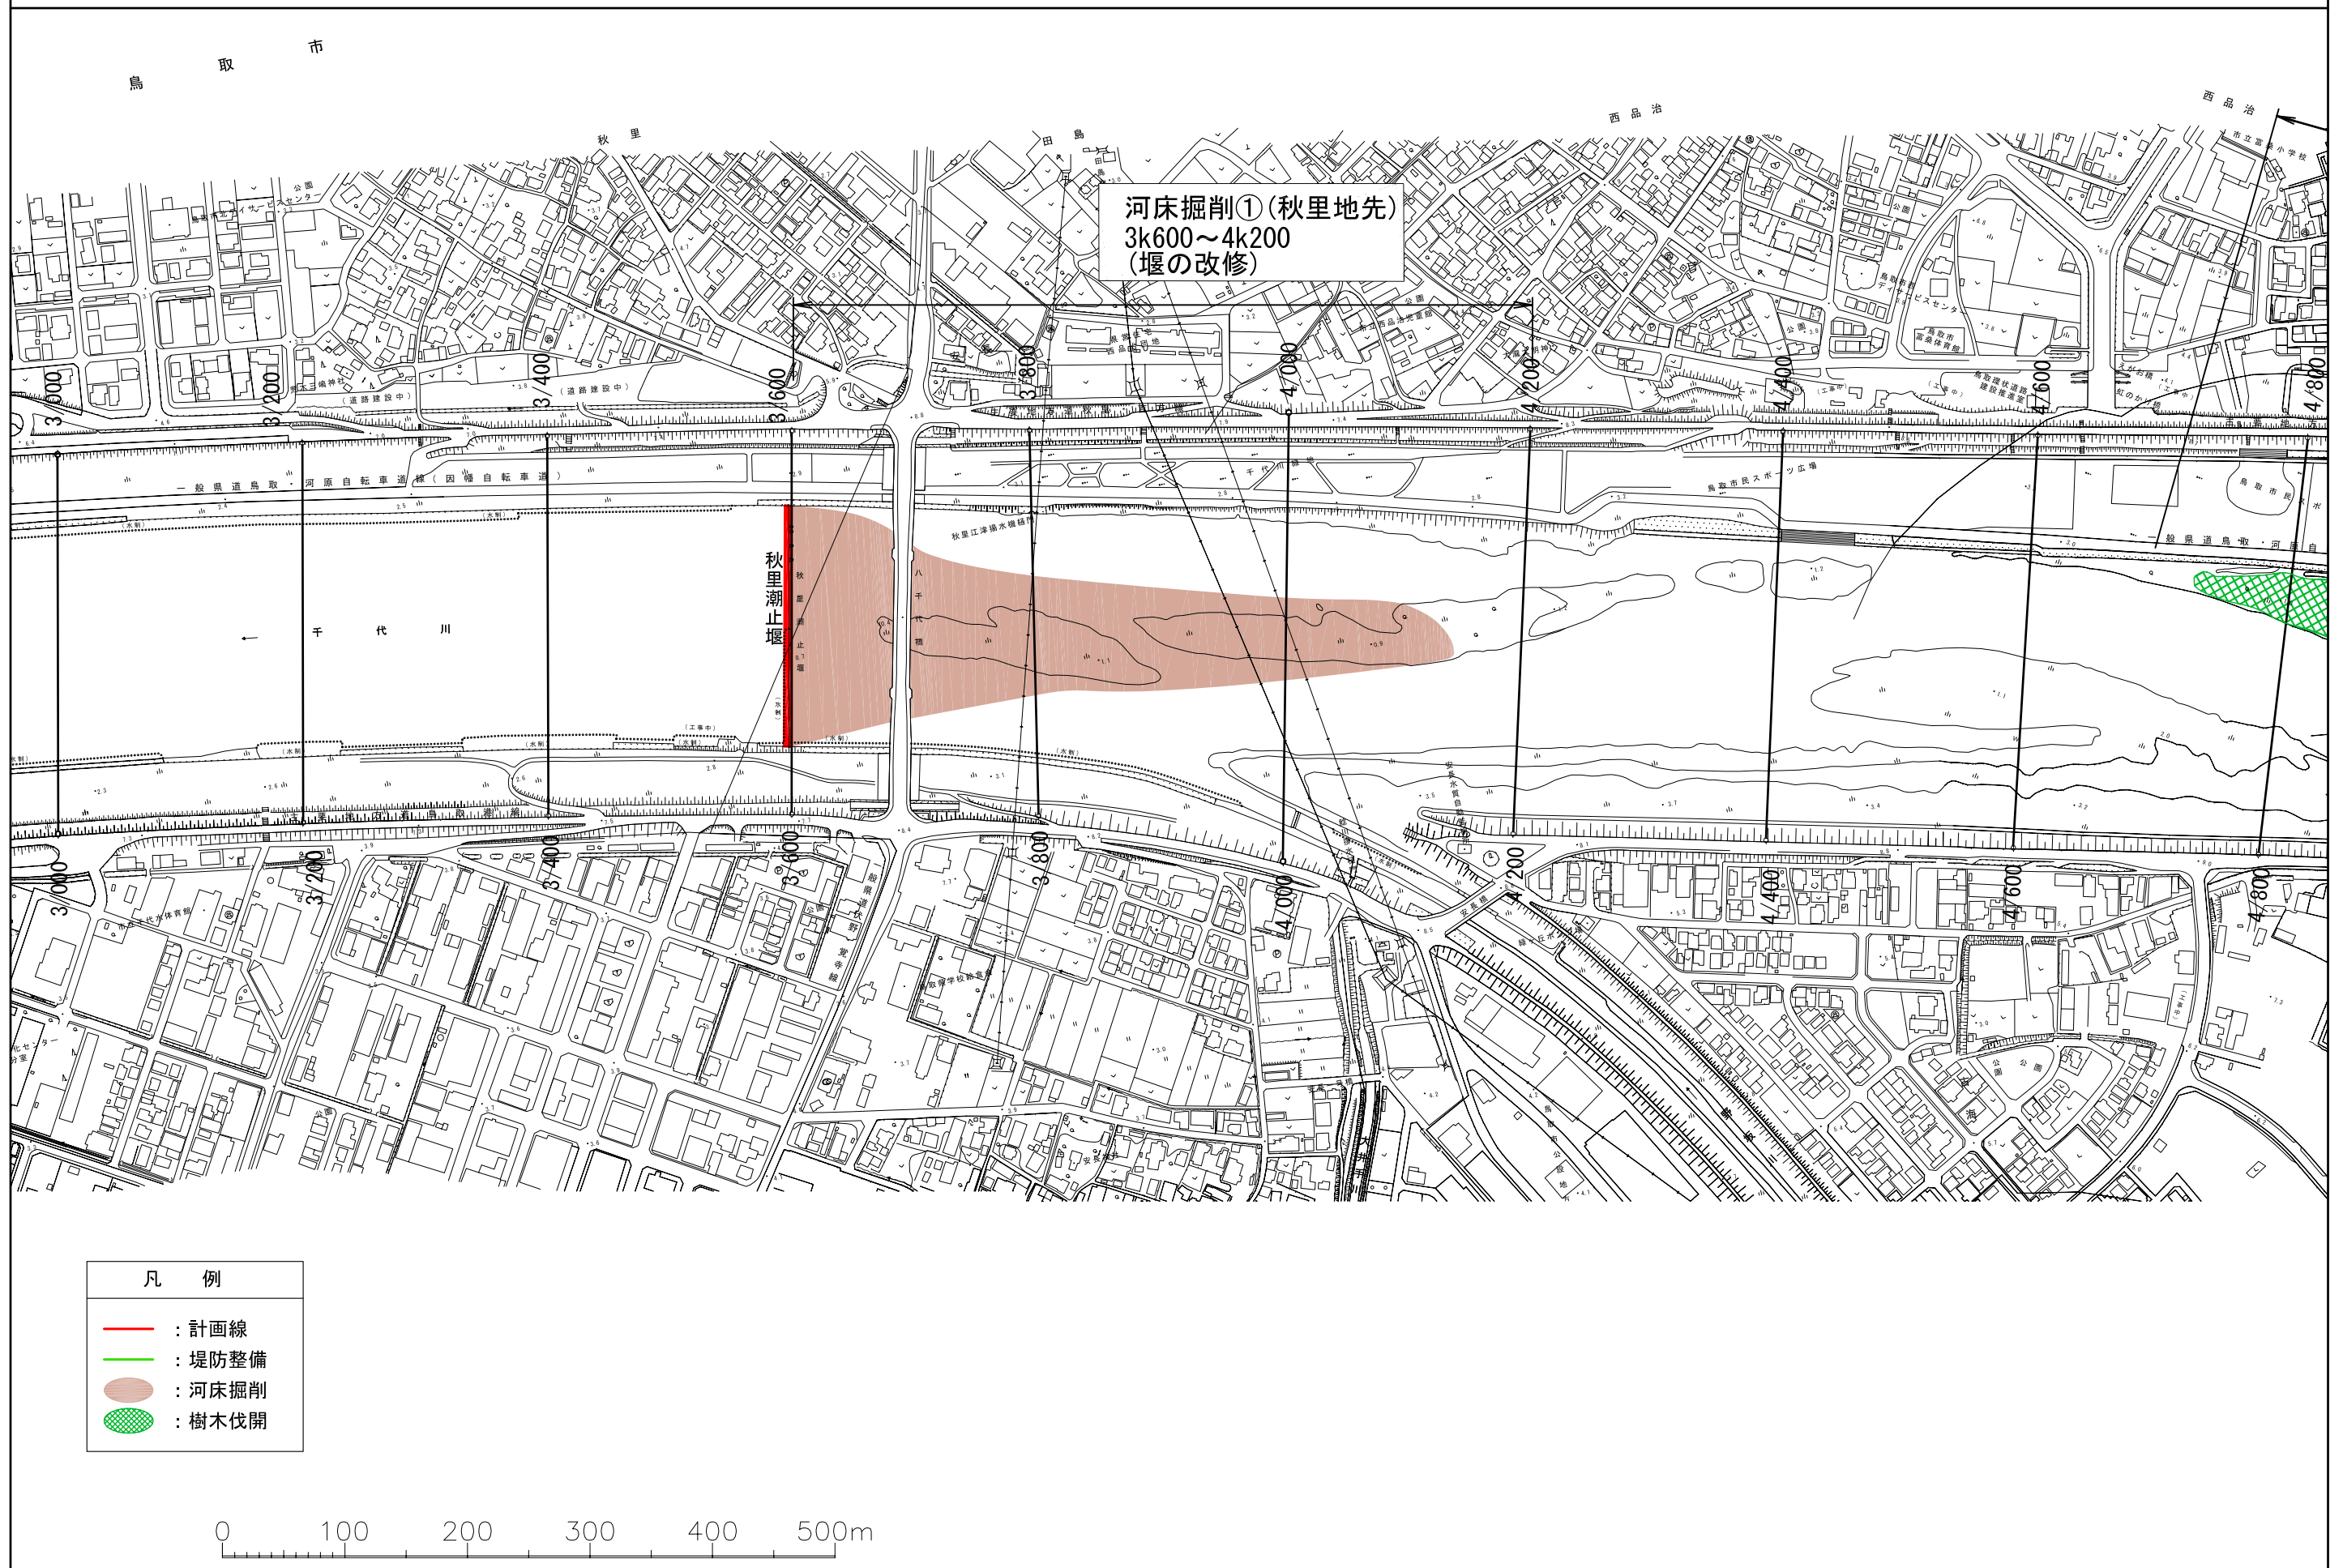

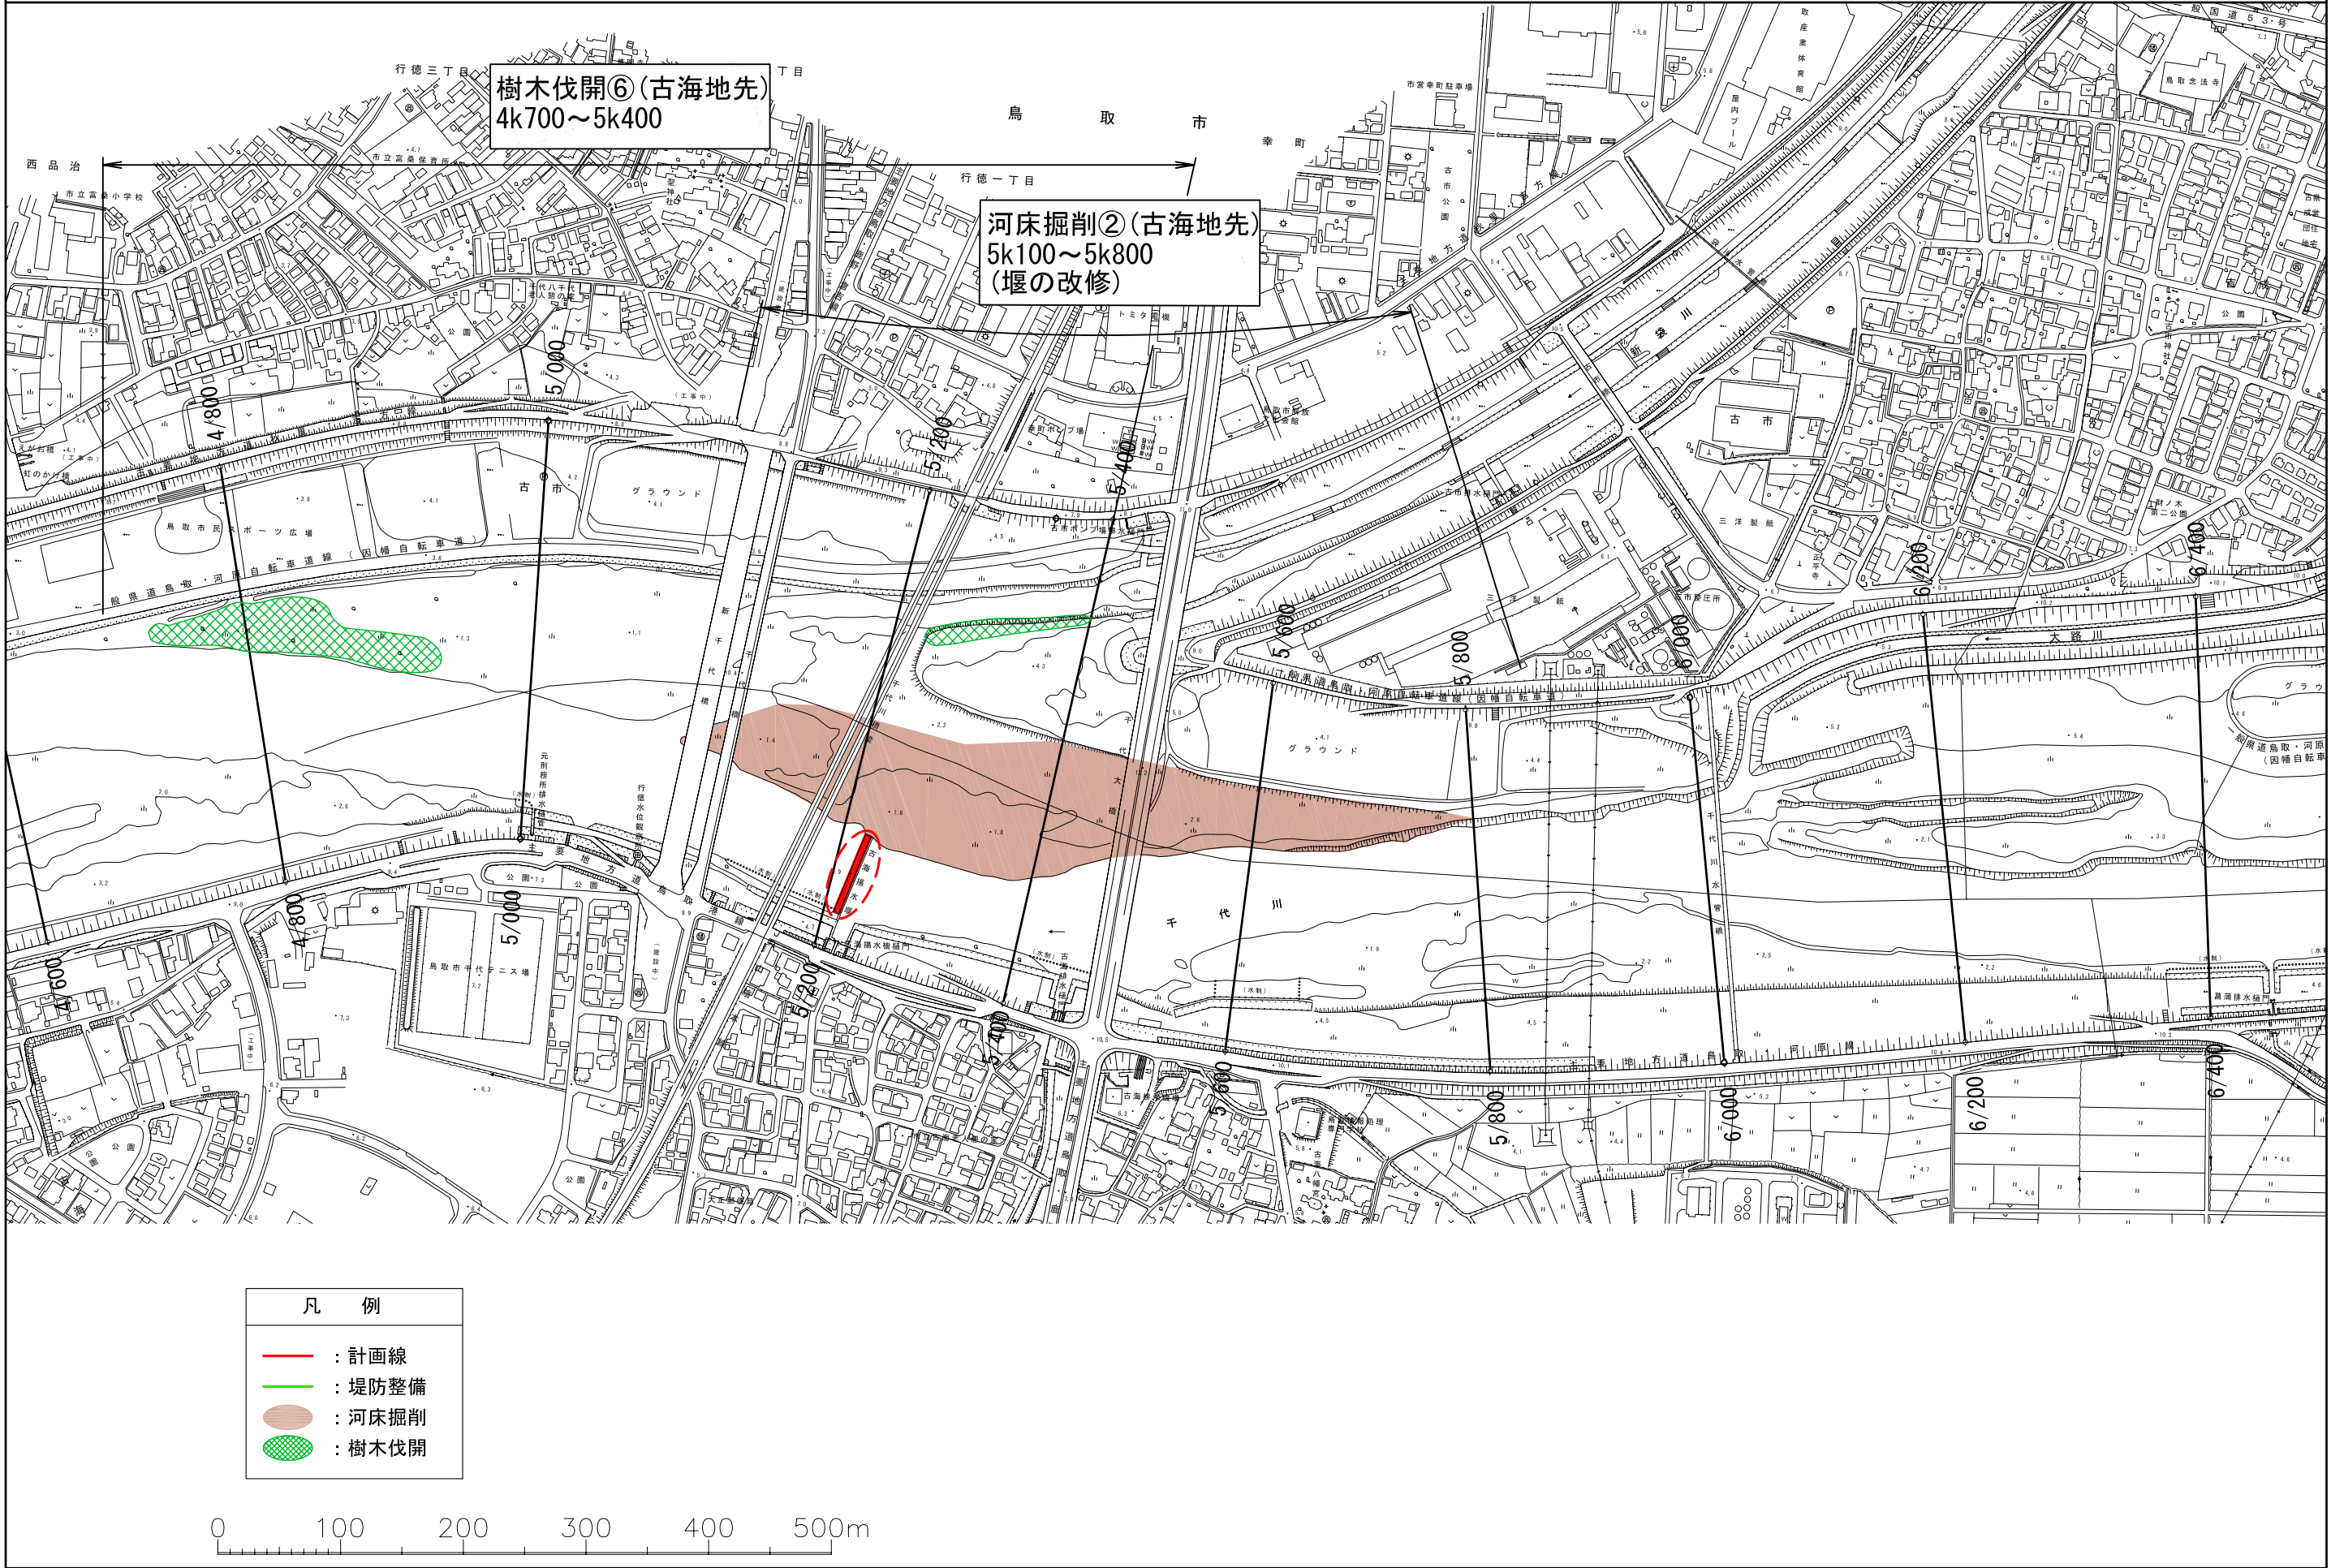


附図③

洪水対策に関する施工の場所（国土交通省）

（千代川 6k600～8k200）

縮尺 1:5,000

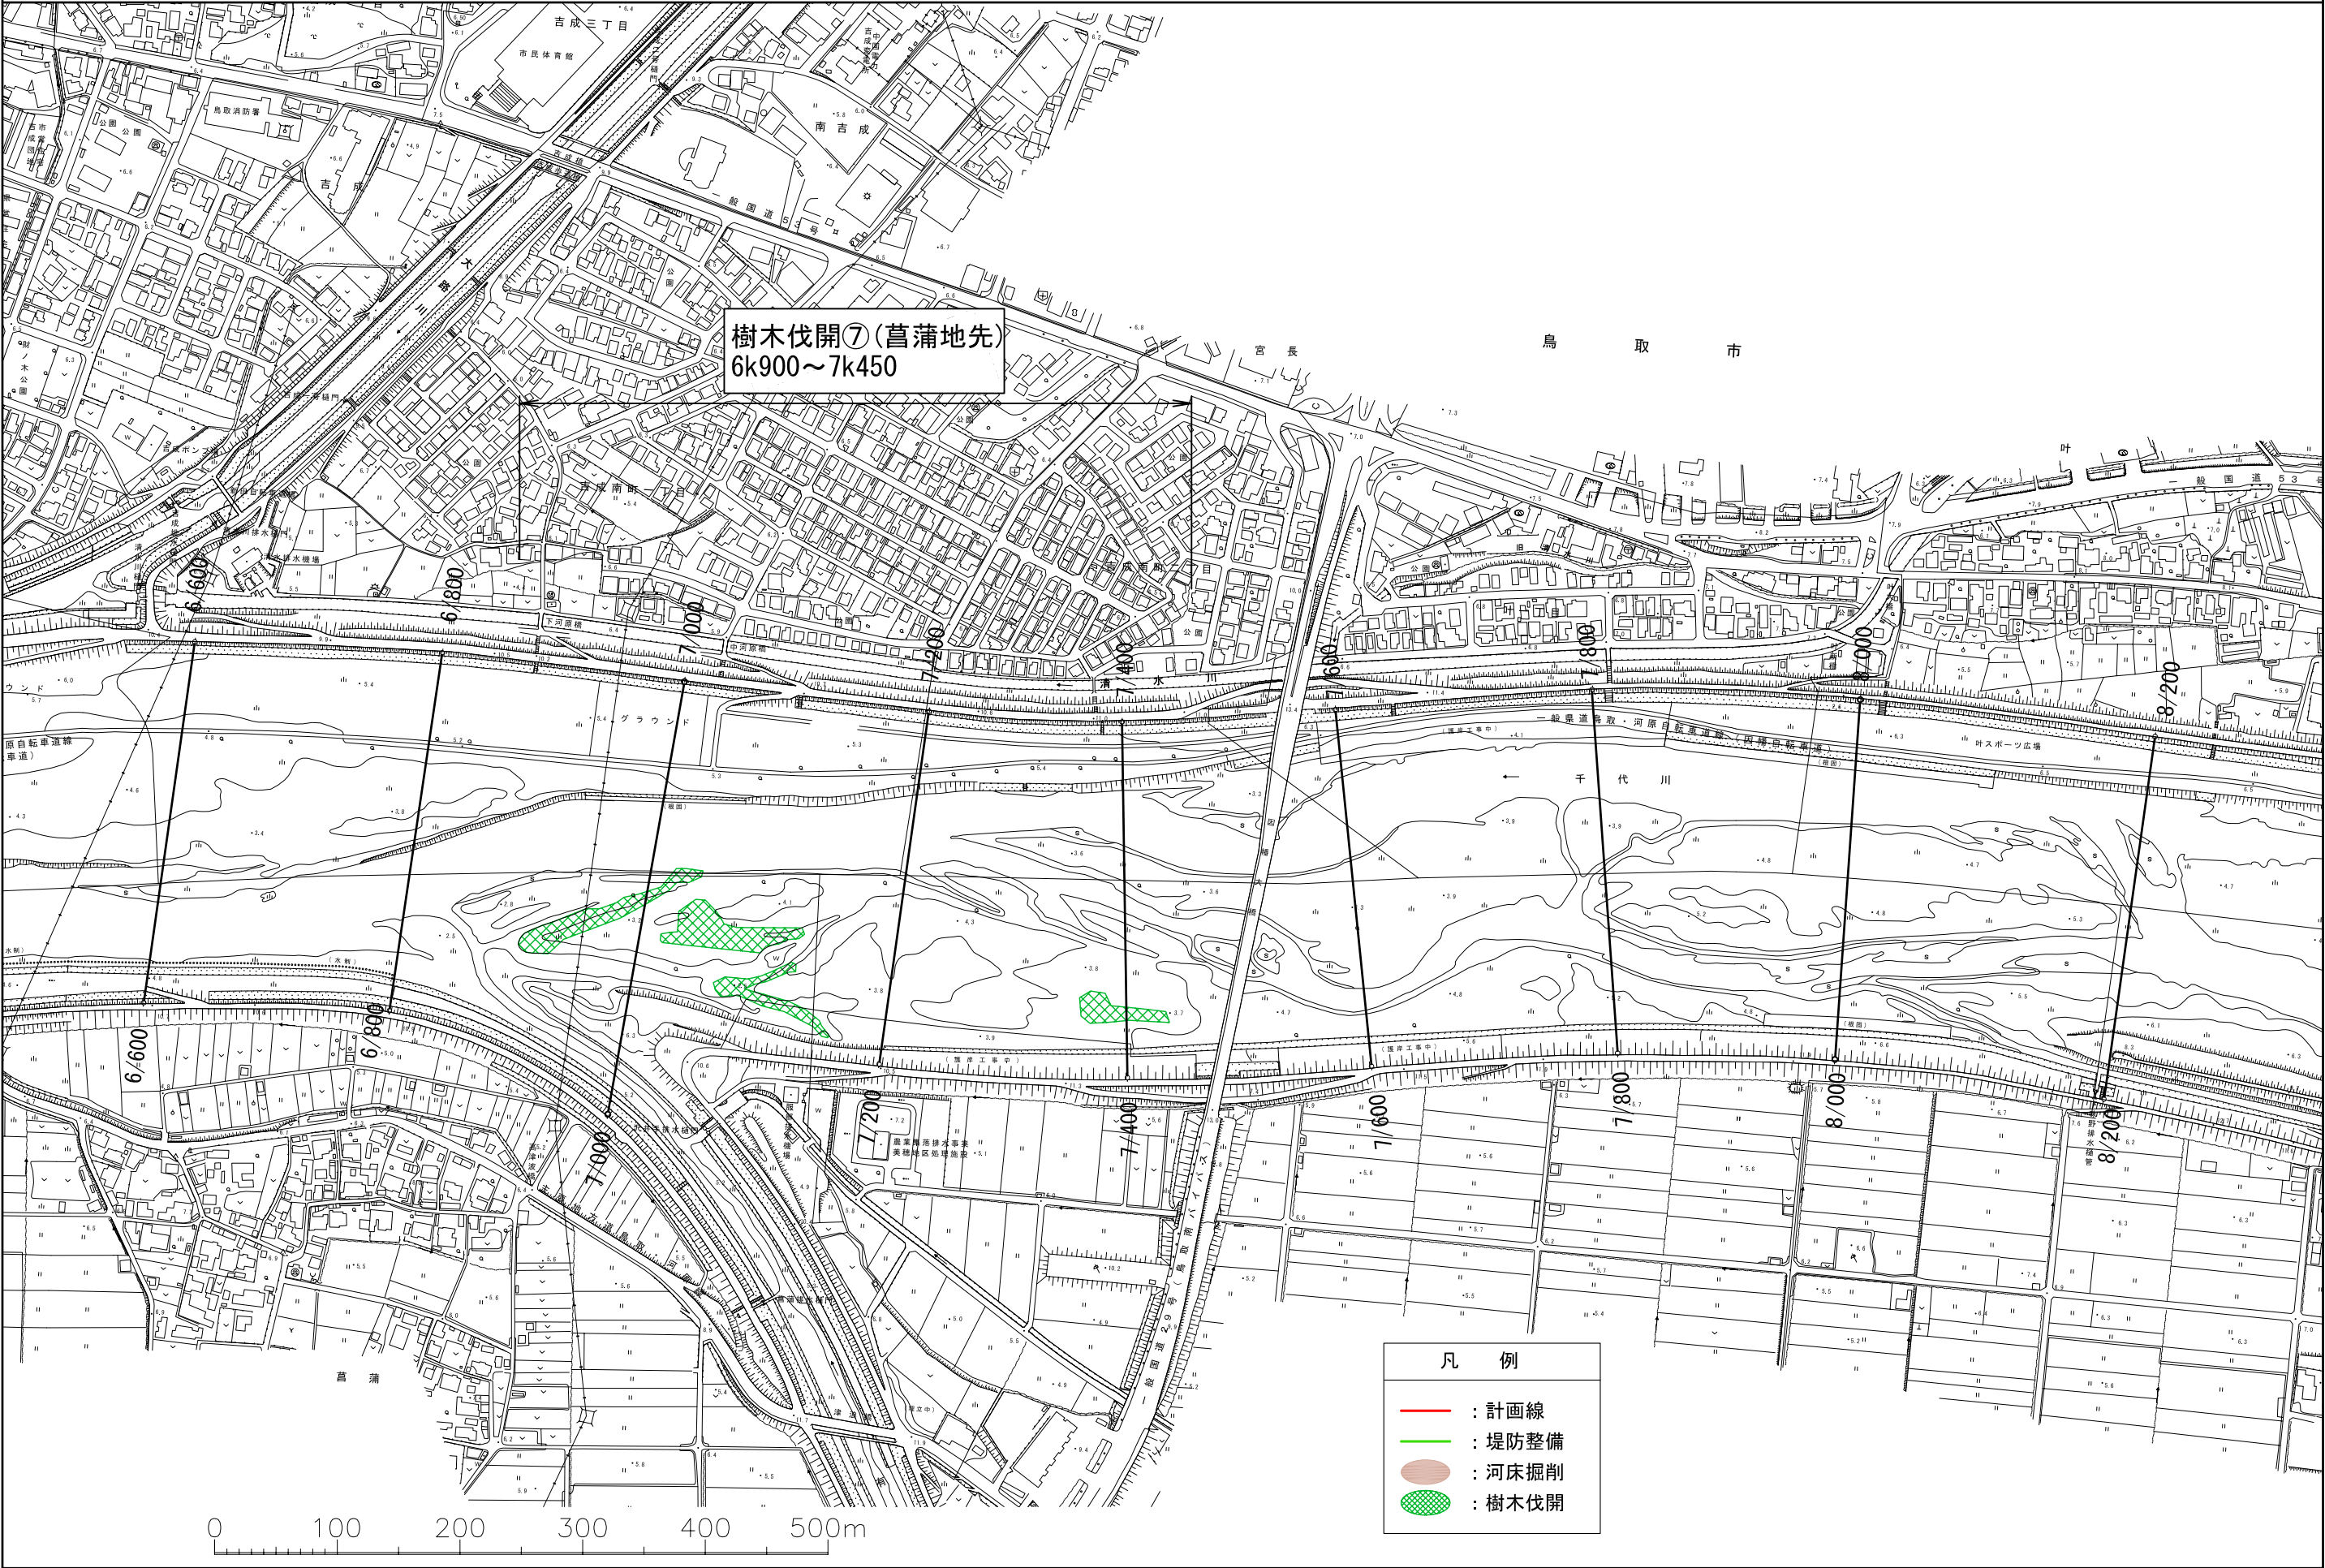

附図-3


堤防の整備①（稲常地先：千代川右岸）
13k400～14k400

支川の合流処理については、関係機関と協議の上実施していきます。

樹木伐開⑧（稲常地先）
13k600～13k750

- 凡 例
- ：計画線
 - ：堤防整備
 - ：河床掘削
 - ：樹木伐開

0 100 200 300 400 500m

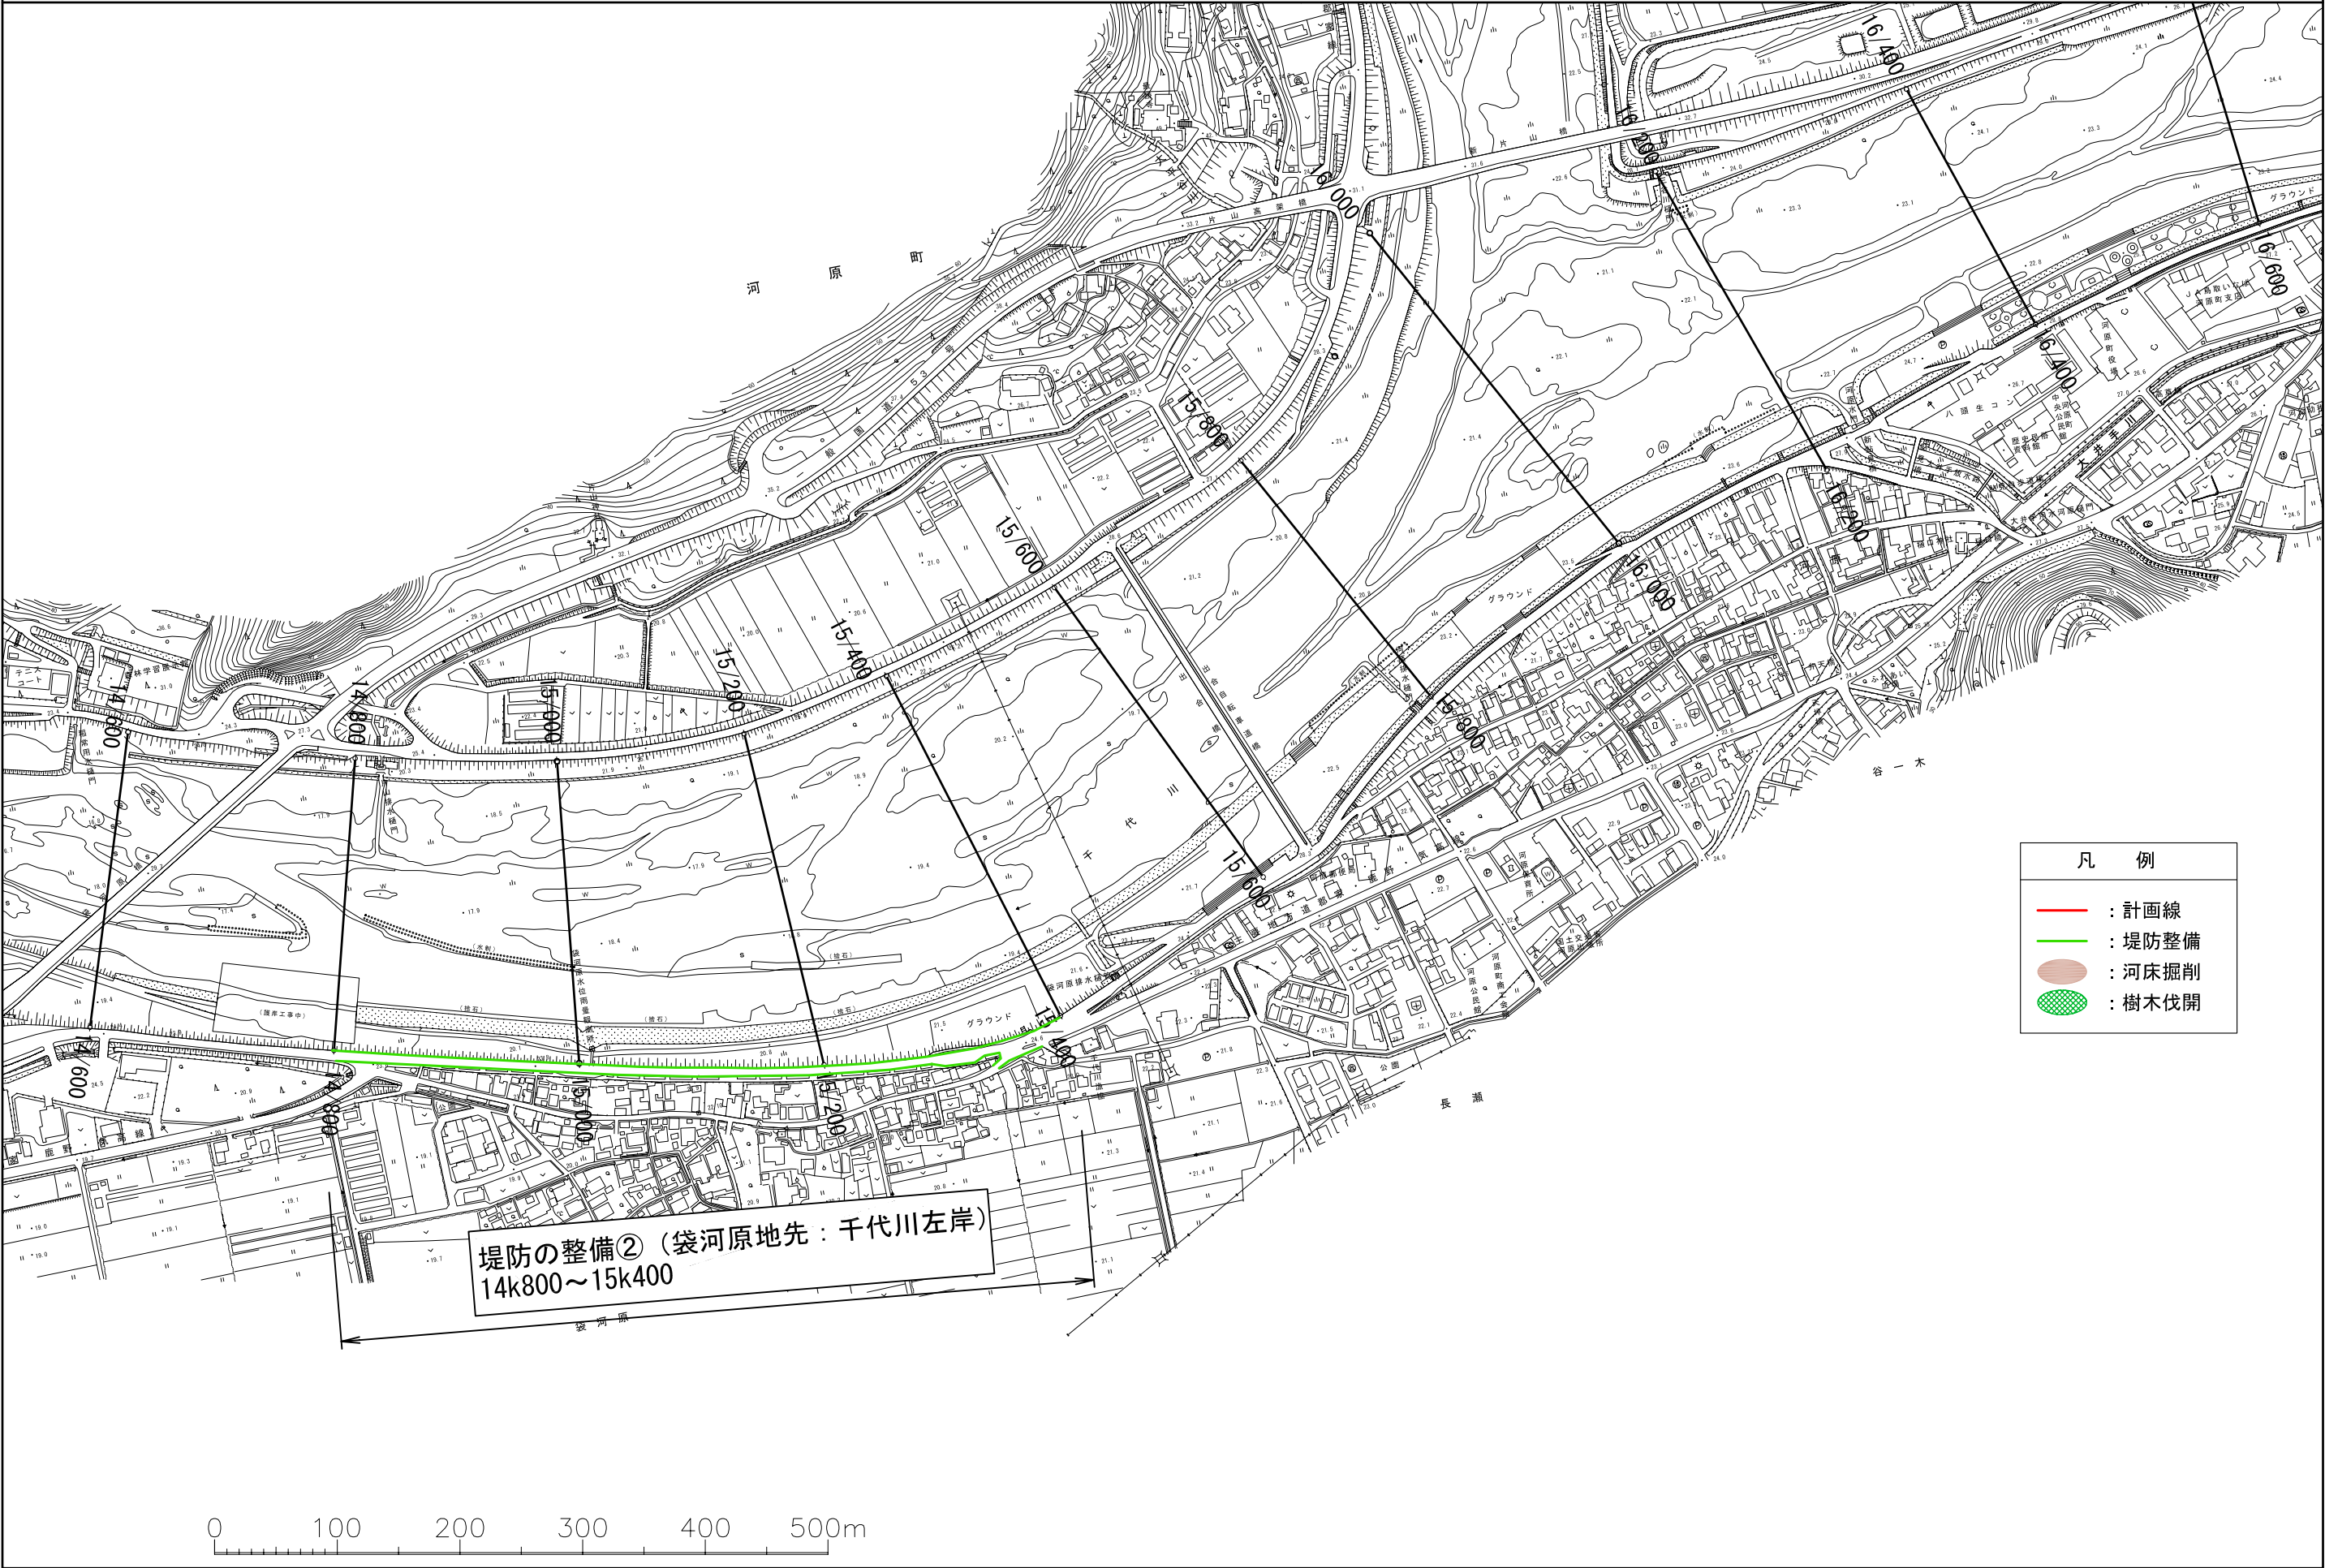






堤防の整備③（渡一木地先：千代川左岸）
 16k800～17k000

凡 例	
—	: 計画線
—	: 堤防整備
●	: 河床掘削
●	: 樹木伐開

0 100 200 300 400 500m

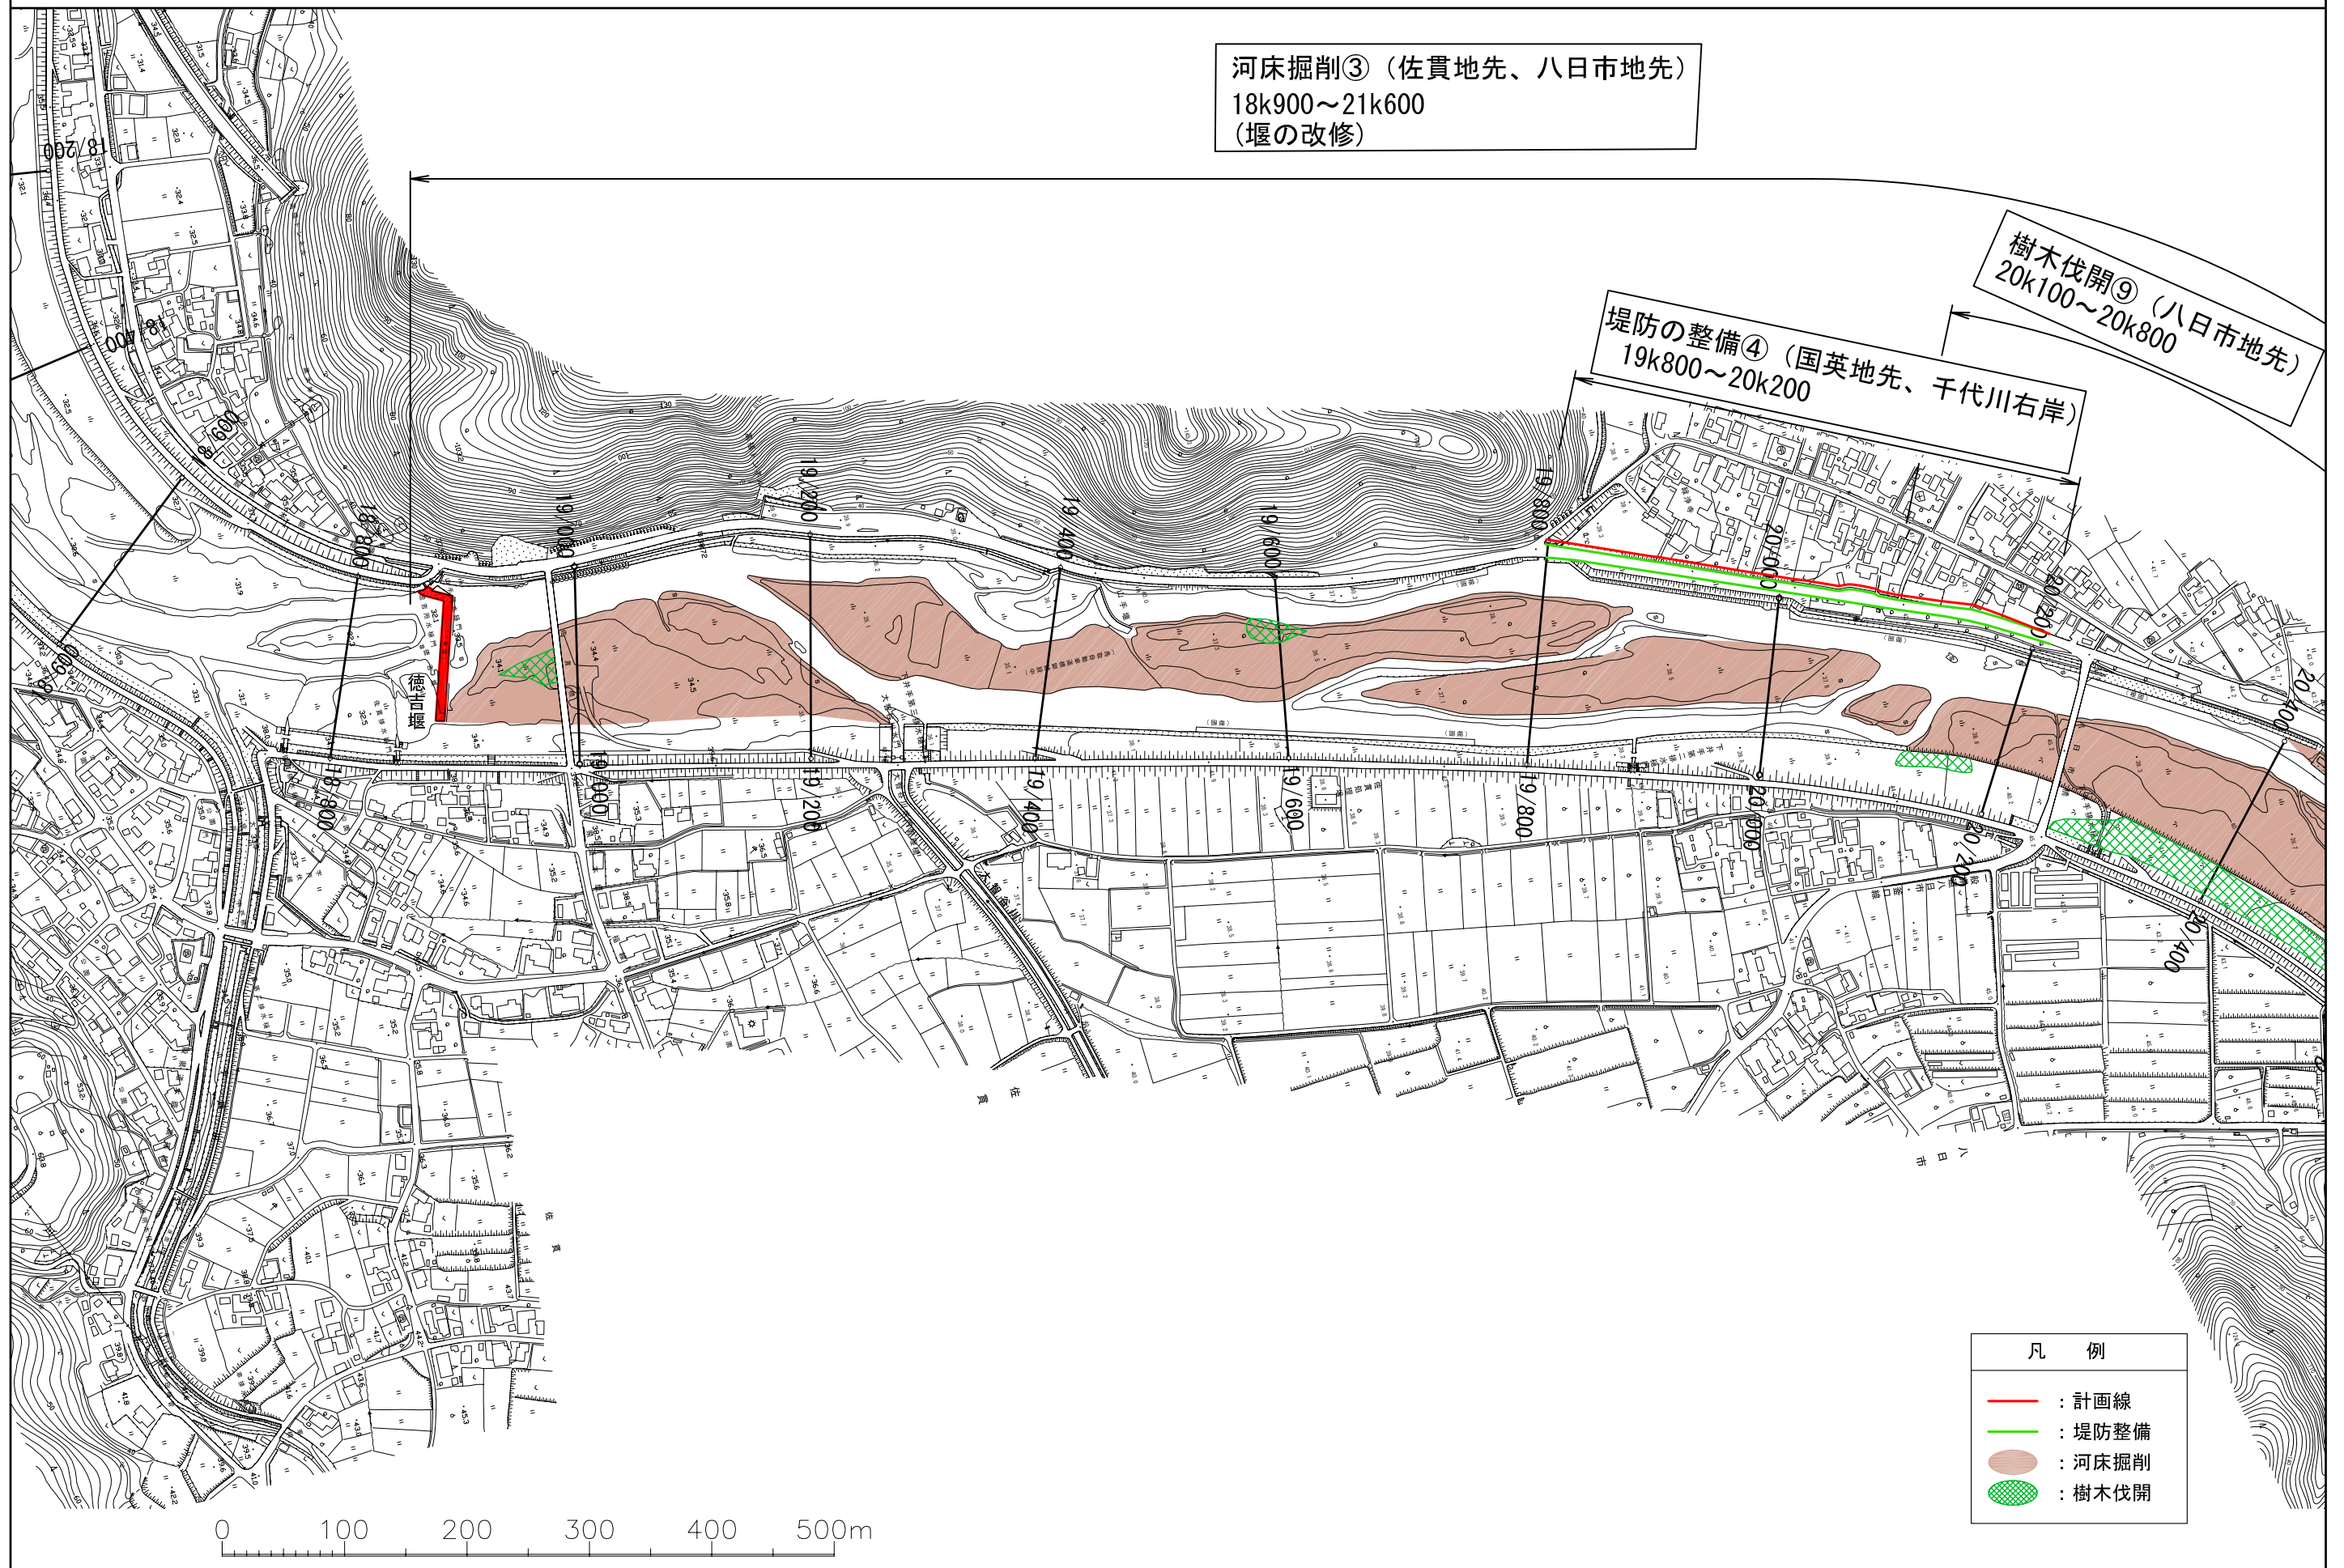

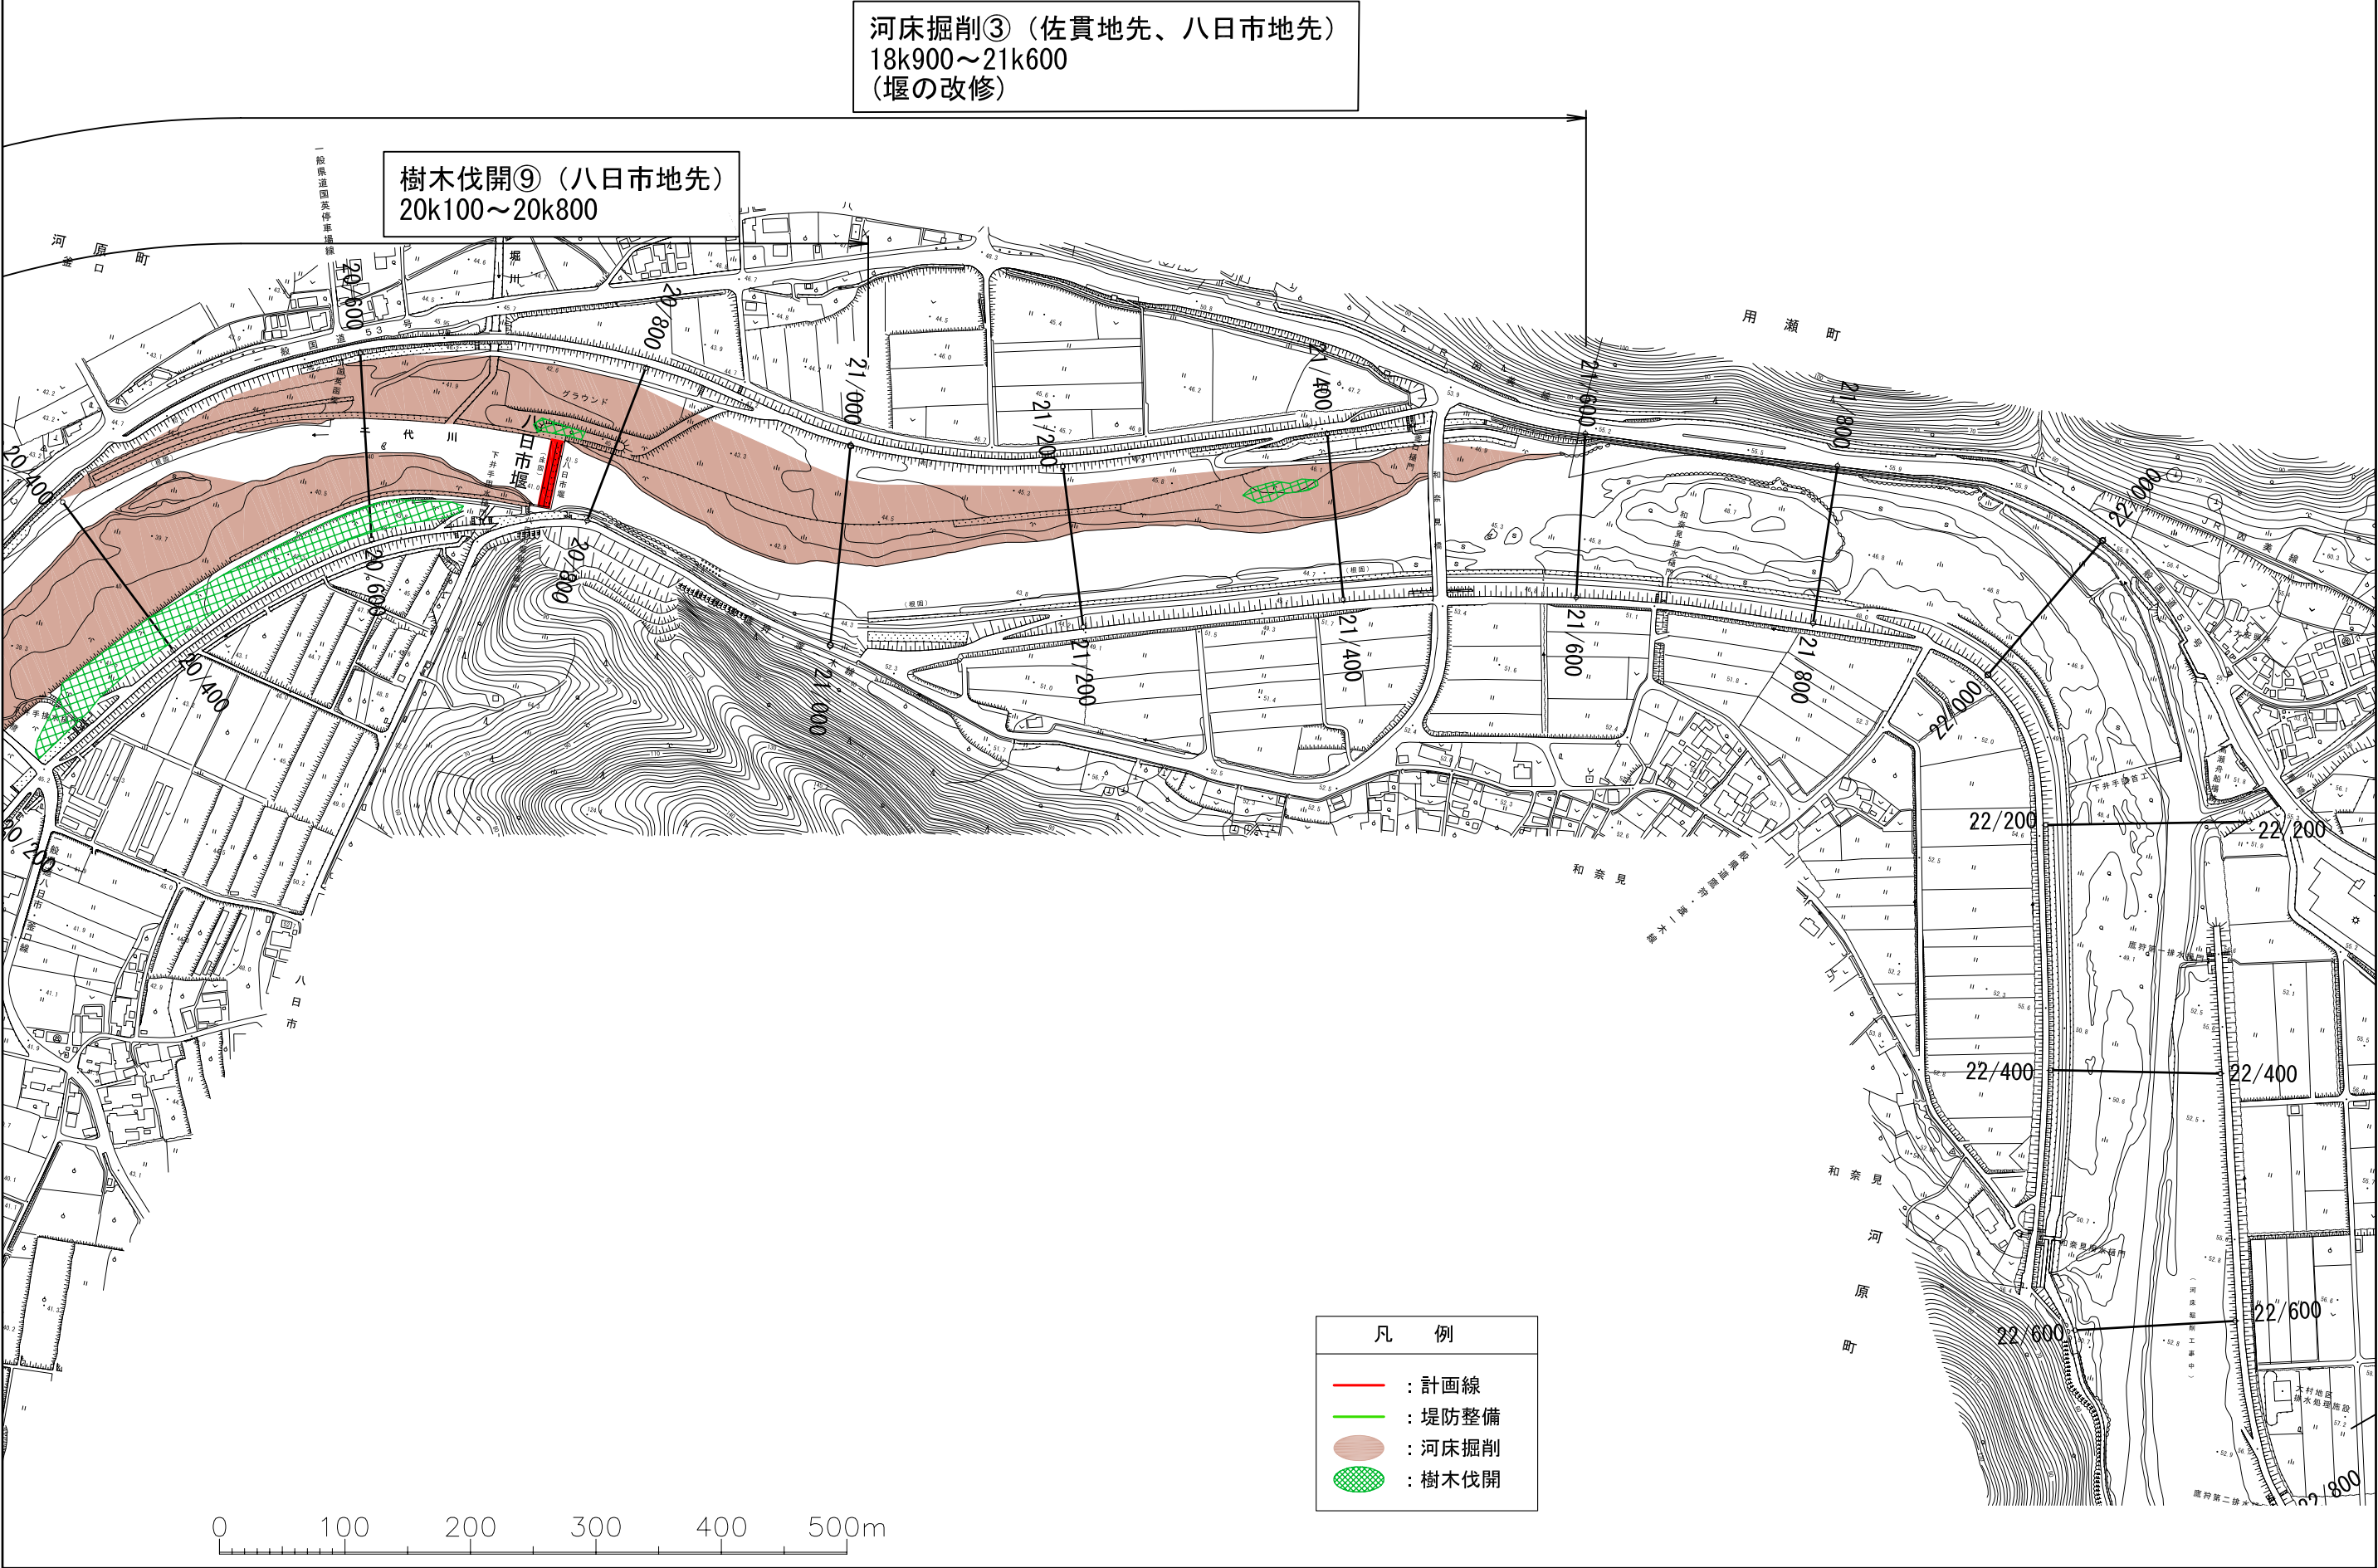

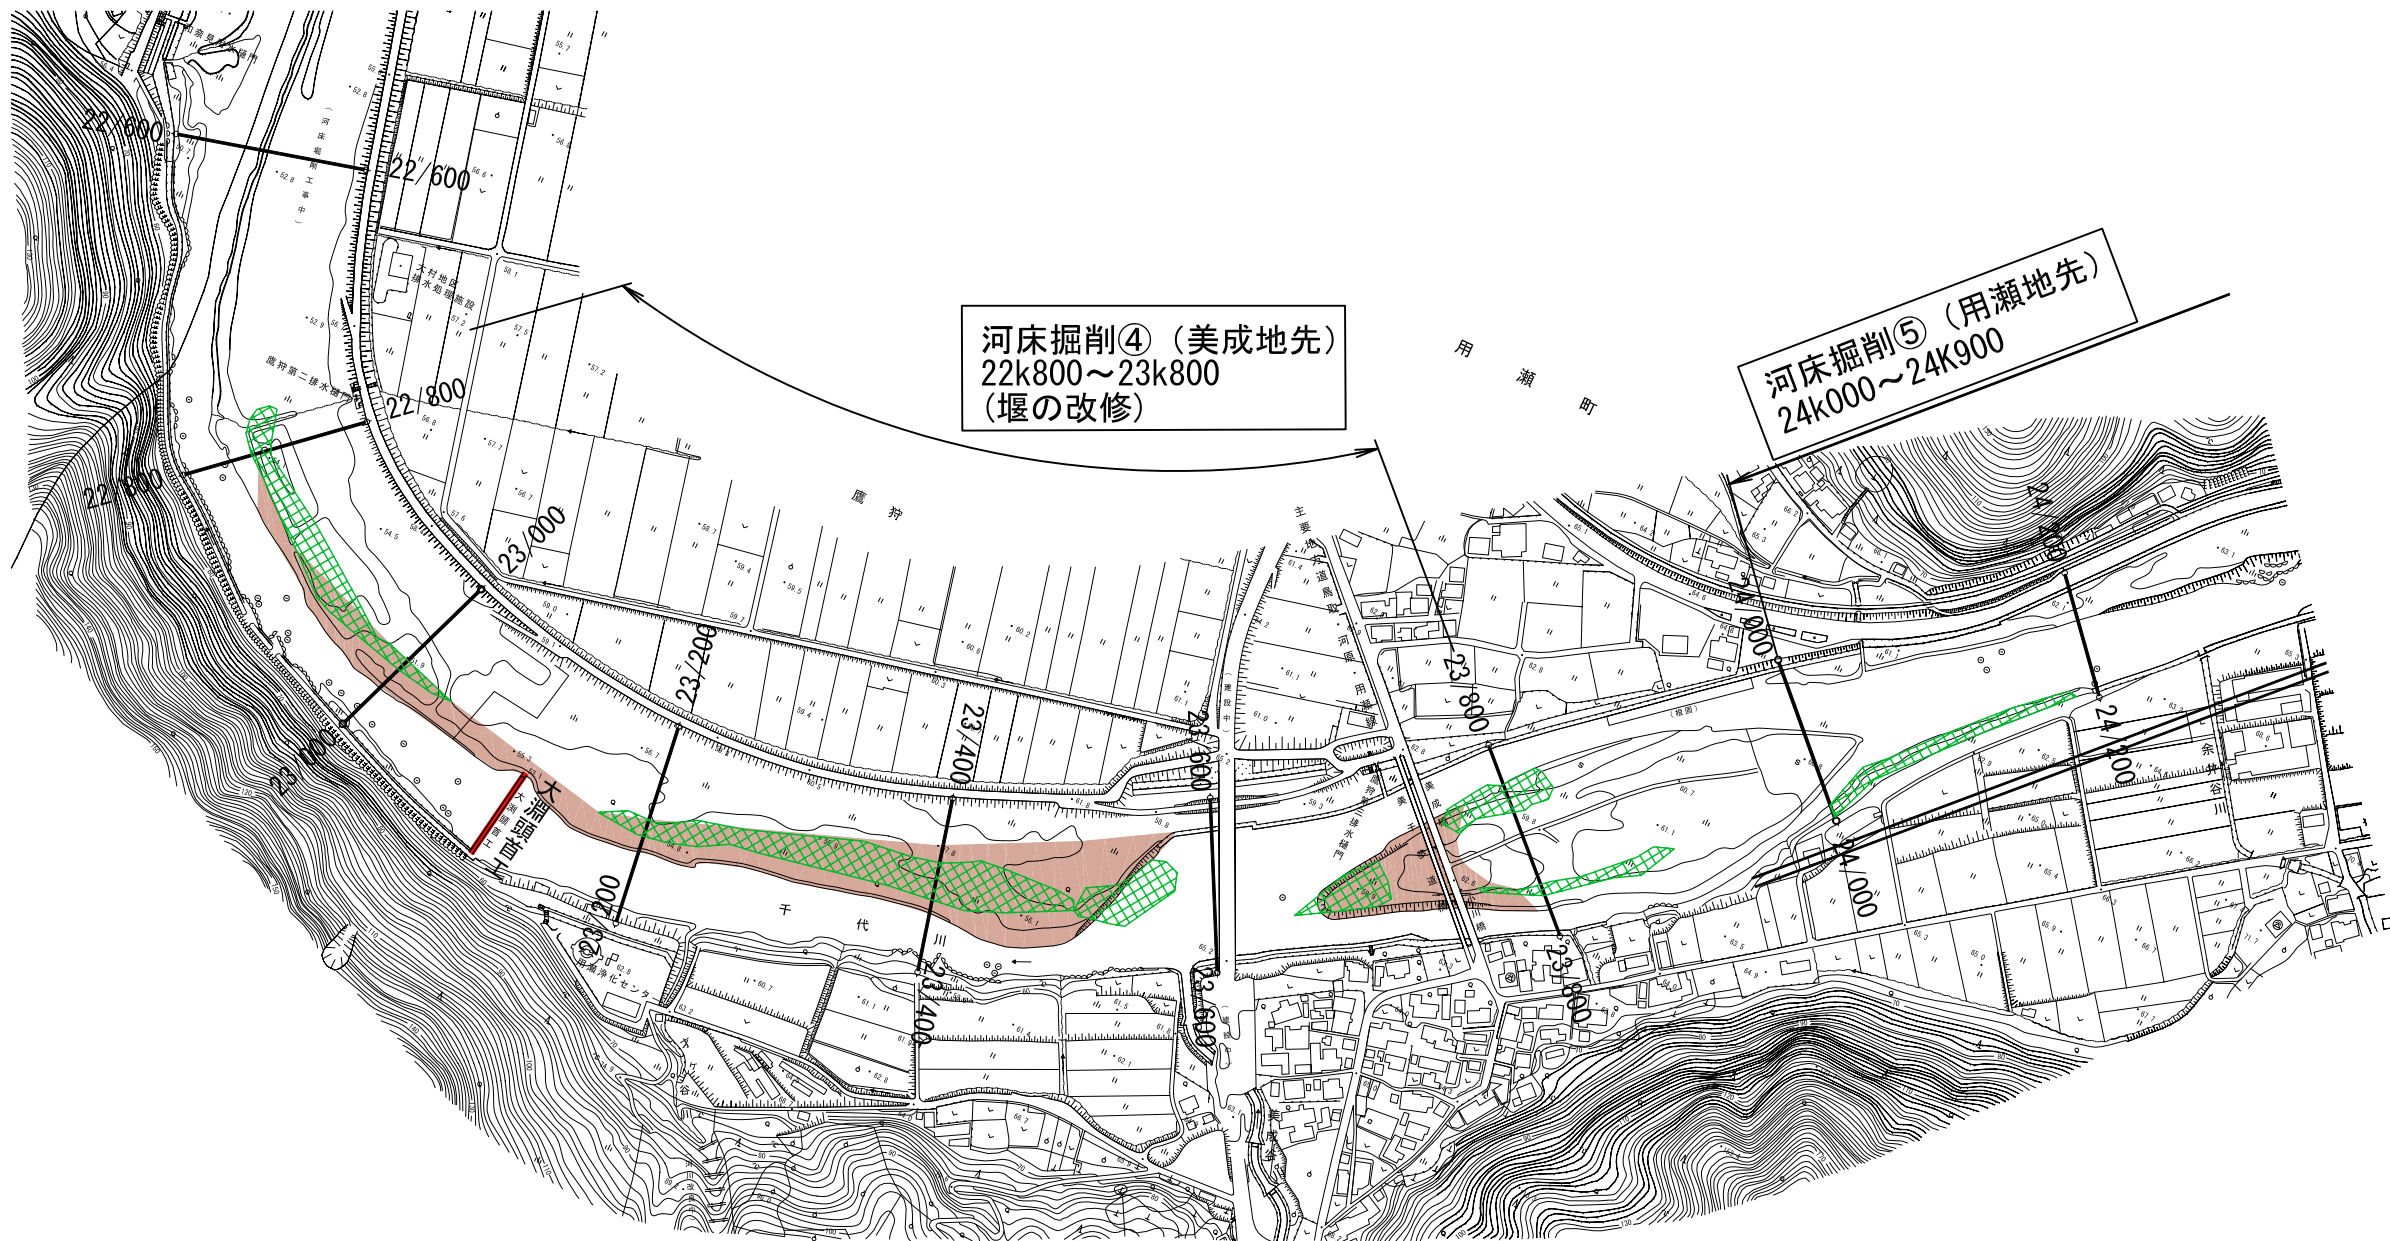

凡 例	
—	: 計画線
—	: 堤防整備
	: 河床掘削
	: 樹木伐開





附図-10

