

平成28年3月24日

お知らせ

資料提供先	県政記者クラブ 県政記者会 県政滝町記者クラブ
-------	-------------------------------

ほうふ だいどう  
**一般国道2号防府市台道地区の交差点改良事業が完成します！**  
～中学生や関係者と対策後の現場確認を行います～

■概要

当該区間は山口県ほうふ だいどう地区に位置し、国道2号に市道が鋭角に接続しており、また、カーブ区間の途中にある交差点であるため見通しが悪く、追突事故や出会い頭事故が発生していました。このため、平成23年度より交差点改良に取り組んで参りました。

この度、事業が完成しますので、完成した道路や歩道に問題がないか把握する目的として、大道中学校生徒のほか、大道小学校や大道中学校の先生、防府警察署、防府市と合同で整備箇所の現地確認会を行いますのでお知らせします。

○主な対策内容

- ・鋭角に取り付く市道を国道2号へ直角に接続させるよう改善
- ・国道の線形改良および車線数を絞る位置を変更
- ・交差点手前での「追突注意」の注意喚起を行う路面表示を設置
- ・歩行者や自転車が安全に通行できるよう、自転車歩行者道（幅員3.5m）を整備

<現地確認会の内容>

- 点検箇所：一般国道2号 ほうふ だいどう 防府市台道地内
- 点検内容：交差点改良および自転車歩行者道整備箇所の現地点検
- 開催日時：平成28年3月30日（水）9：00～10：30迄
- 集合場所：ほうふ だいどう 防府市台道 お笑いの里ワッハッハ市

■問合せ先

国土交通省 中国地方整備局 山口河川国道事務所  
副所長（管理） おかもと てつりのり 岡本 哲典  
（担当）交通対策課長 たんご こういち 丹後 浩一  
電話番号（0835）22-1857（交通対策課直通）


■広報担当 計画課長 よしだ まさと 吉田 真人

# 一般国道2号台道交差点改良事業


## ○事業概要

本事業は、一般国道2号山口県防府市台道地区における交通事故対策として、交差点改良・線形改良及び自転車歩行者道の設置を行うものです。

## ○位置図

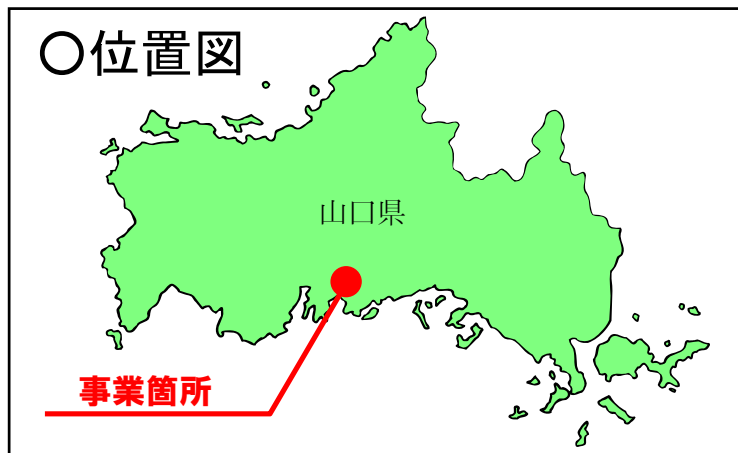

## ○航空写真

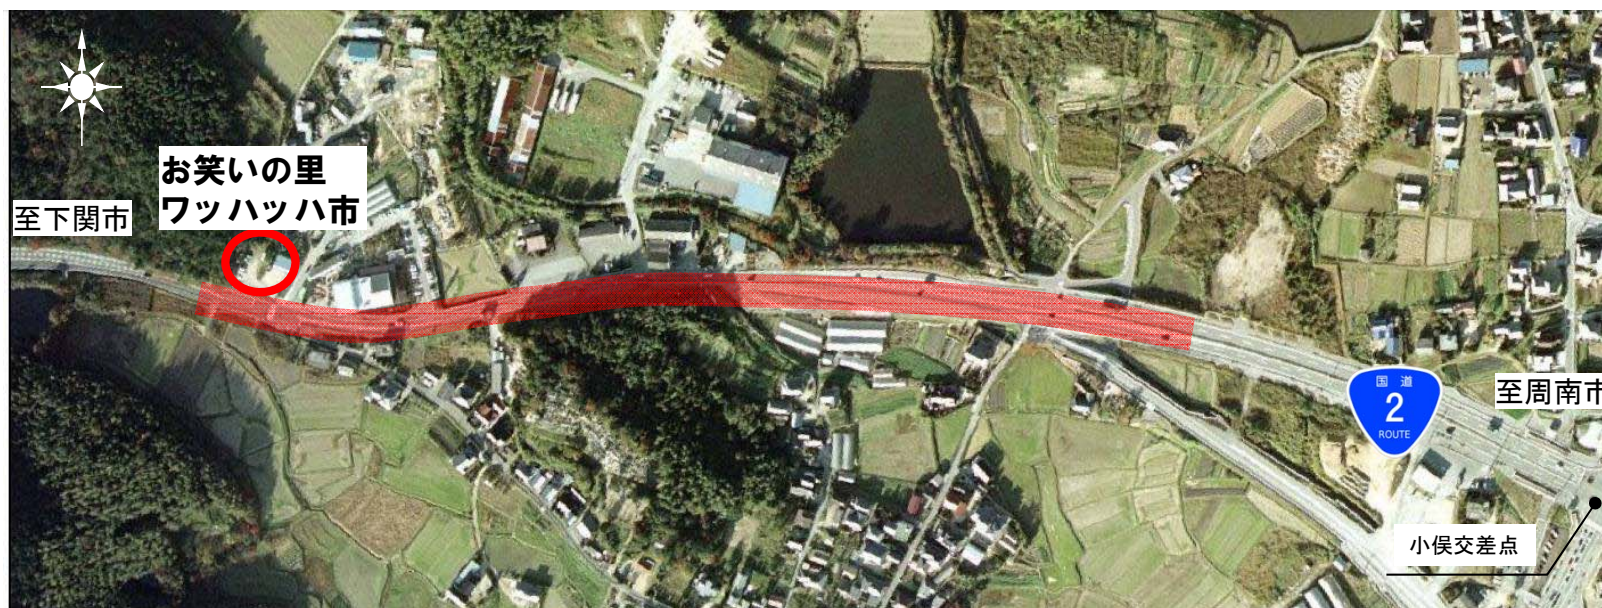

今回事業区間 延長680m

台道拡幅事業 平成8年度完成  
4車線区間



# 一般国道2号台道交差点改良事業(整備前の状況)

## 交通事故の発生箇所と発生状況

- ①鋭角な交差点：左折車の減速が大きいため、後続車による追突事故が発生していました。
- ②カーブ区間：見通しが悪いため、右折車と直進車の追突事故が発生していました。
- ③車線減少区間：片側2車線から1車線へ車線減少する区間で、合流にともなう事故が発生していました。

### 【整備前平面図】




# 一般国道2号台道交差点改良事業(整備内容)

## ■整備内容


### 【計画平面図】

- ①国道2号と市道を直角交差とし、更に右折レーンを設置することで、市道へ安全に右左折が出来るよう改善
- ②カーブ区間について、山を掘削し国道の線形を改良することで、走行中の見通しを改善
- ③車線数を絞る位置を西に490m延ばして、スムーズに車線変更が出来るよう改善
- ④自転車歩行者道を設置することで、歩行者や通学生徒の安全を確保

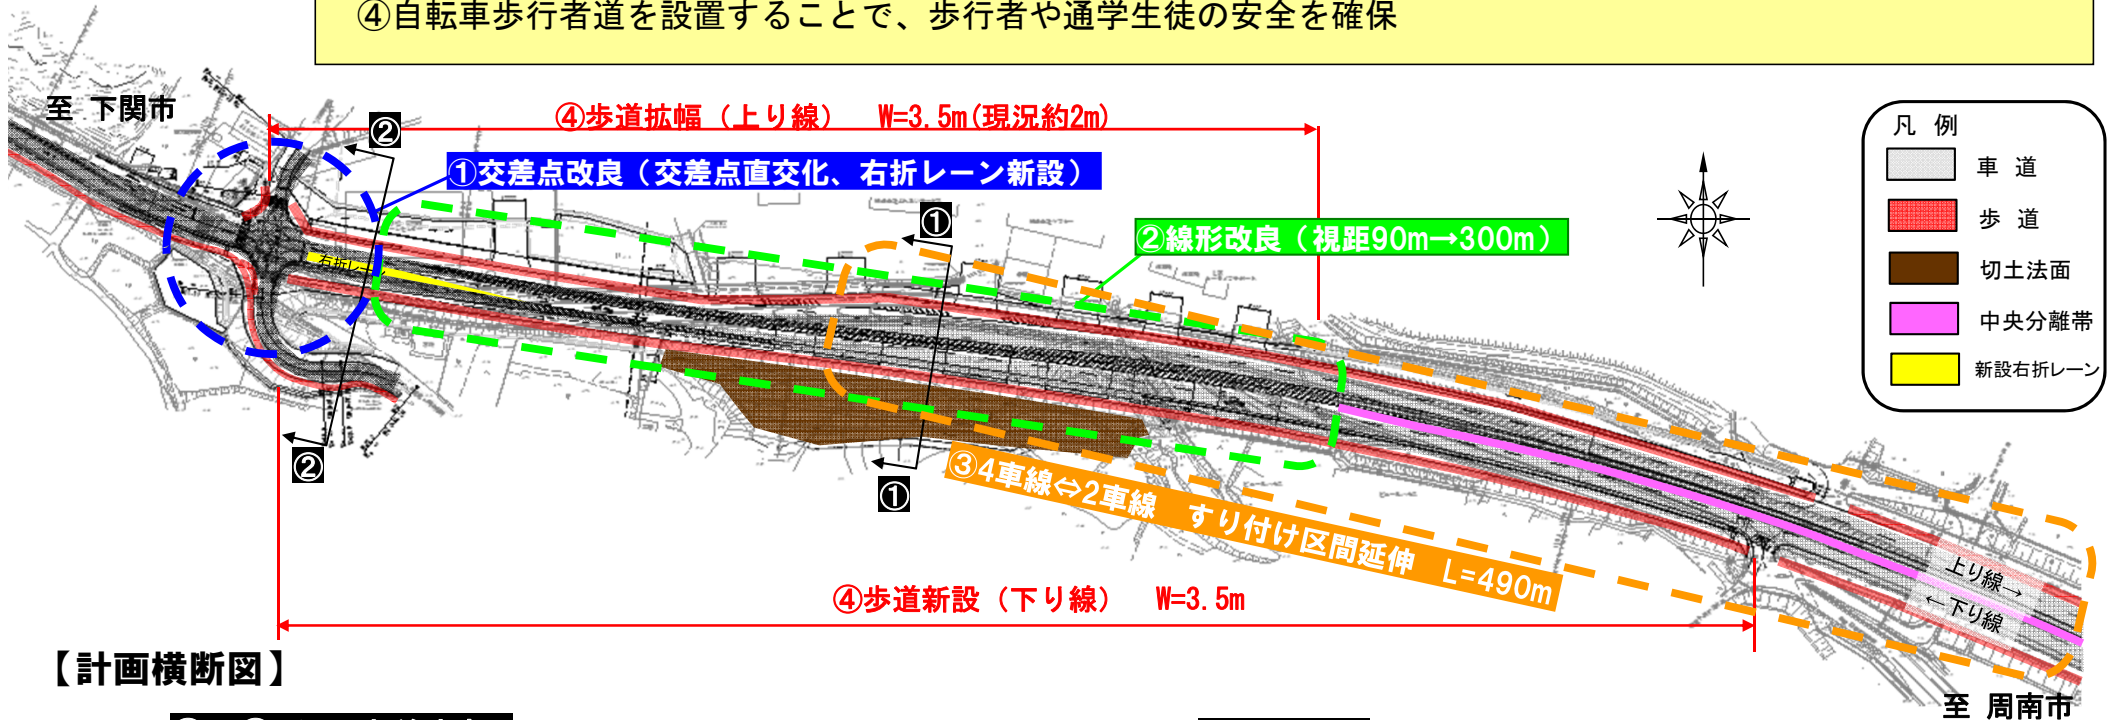

### 【計画横断図】

#### ②-②断面(交差点部)

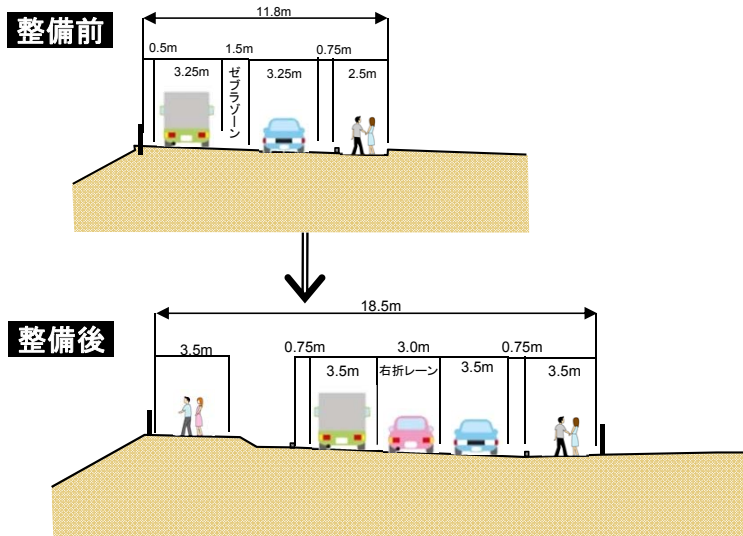

#### ①-①断面

