

# 位置図

S=1 : 50,000





国道53号路線図

岡山国道事務所

2022.10

# 区域変更平面図

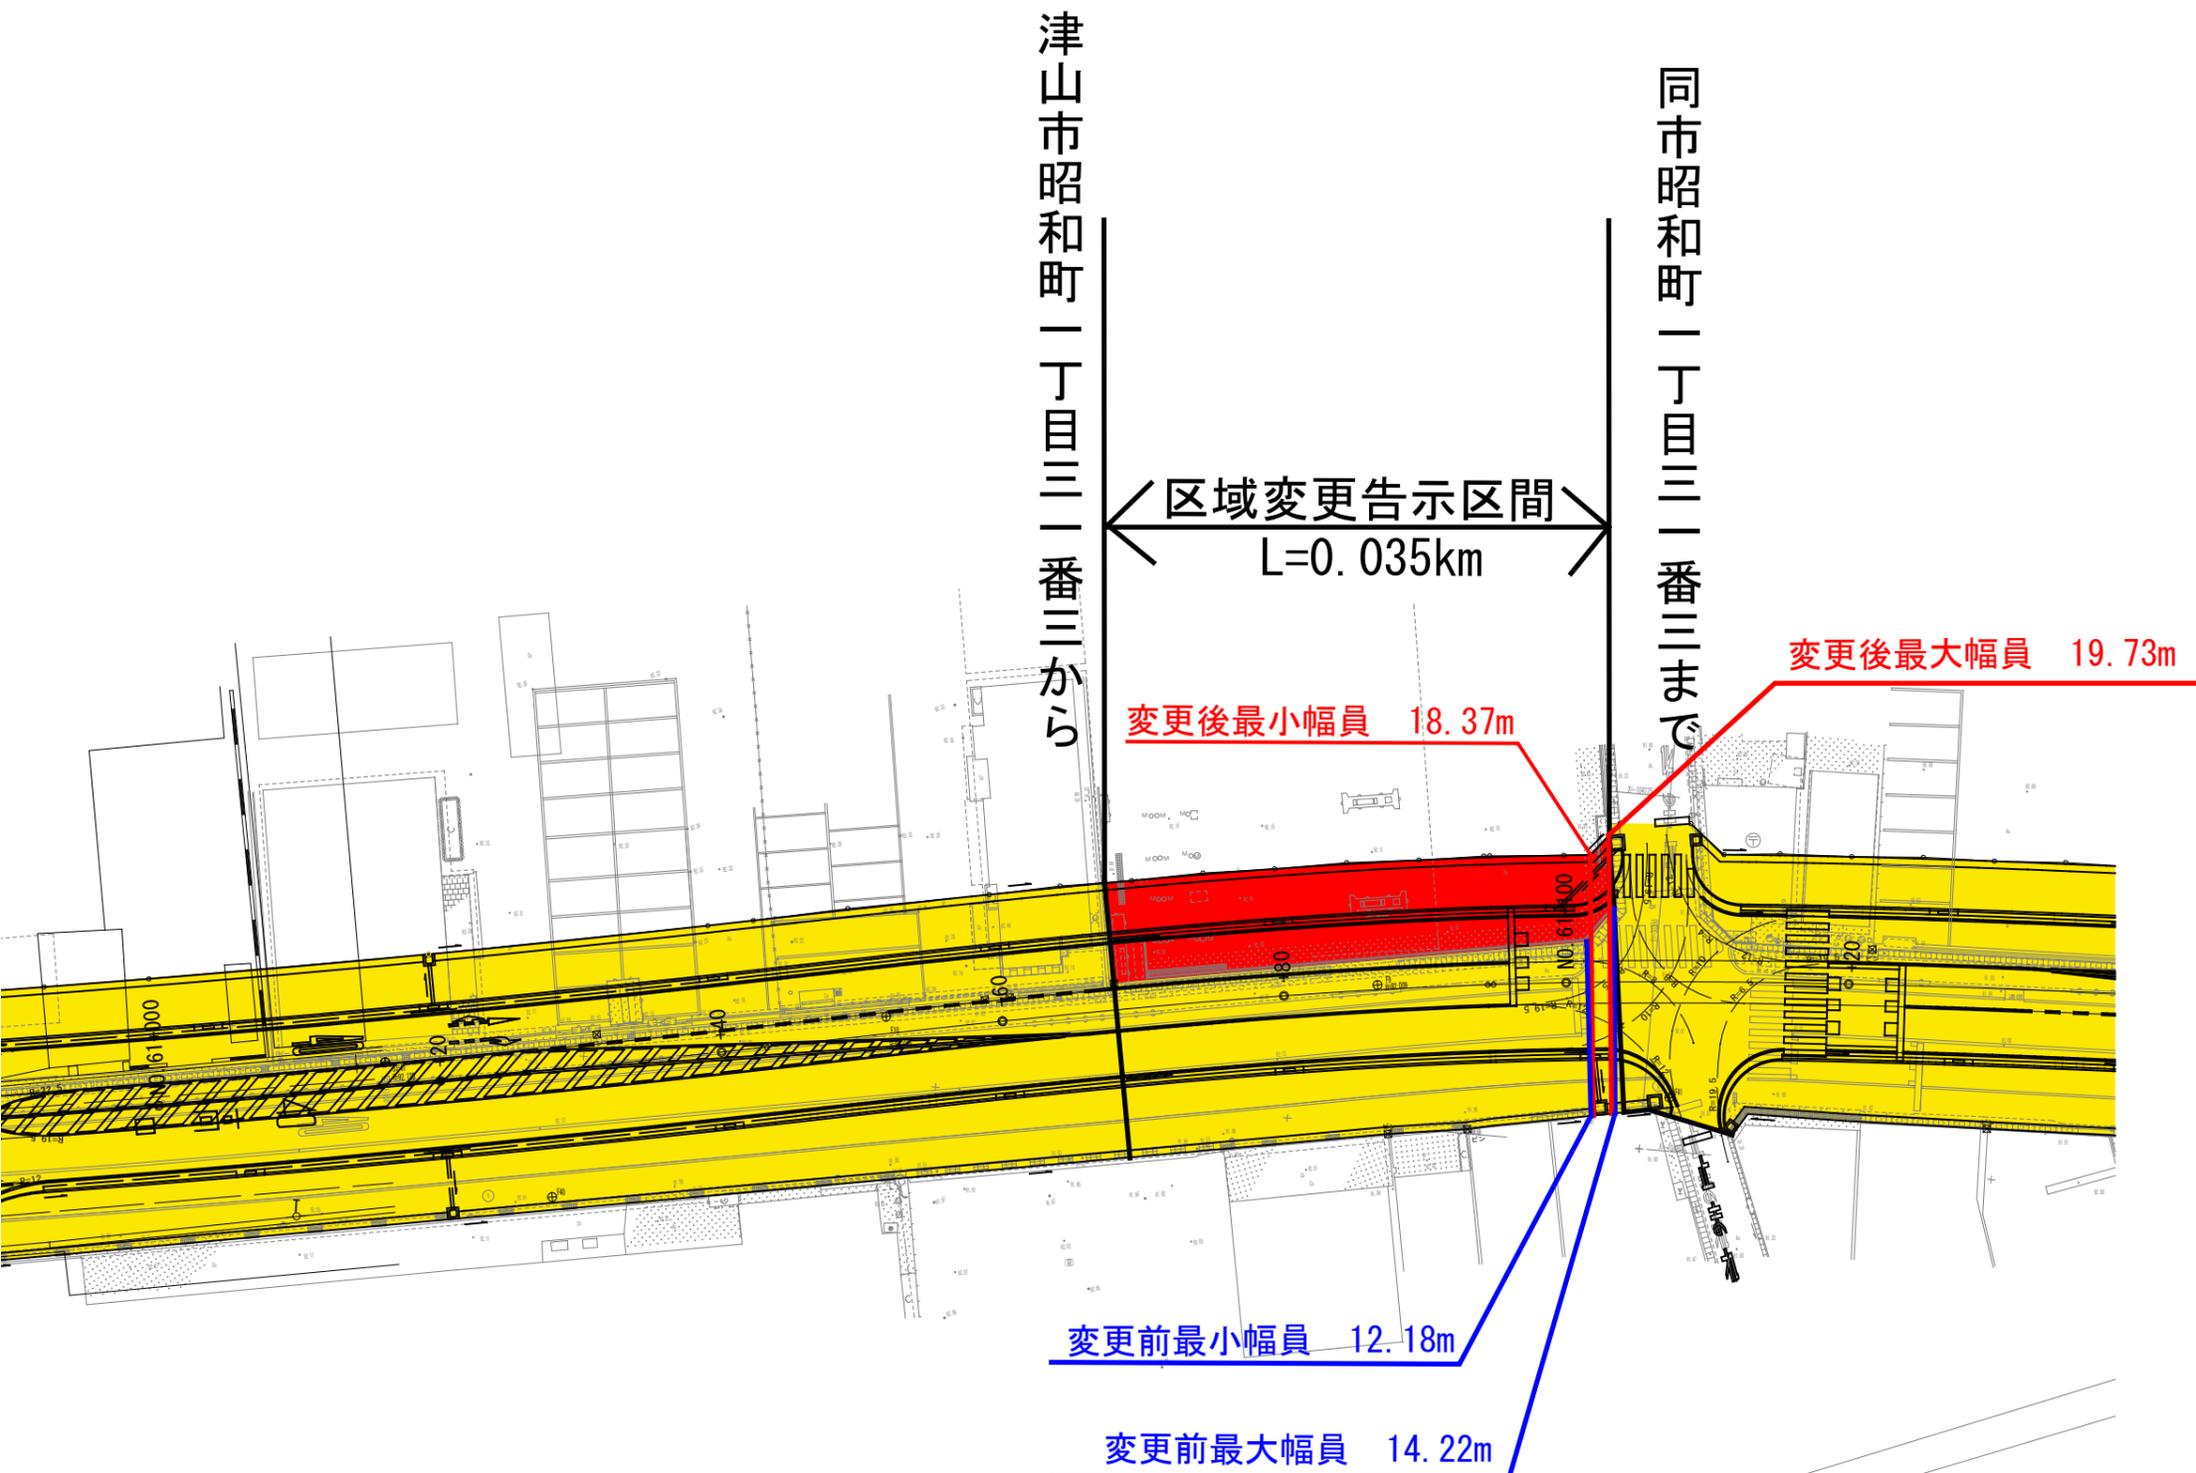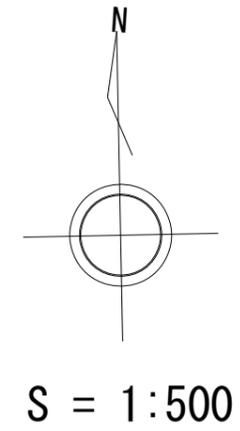

凡 例	
	変更後、新たに道路区域となる部分
	変更前後ともに、道路区域の部分