



平面図(1) S=1:1,000

供用開始区間 L=3.075km


周南市大字戸田字南椿坪一〇八九七番一から

凡例

- 既供用部分
- 供用開始部分
- 未供用部分

平面図(2) S=1:1,000

供用開始区間 L=3.075km

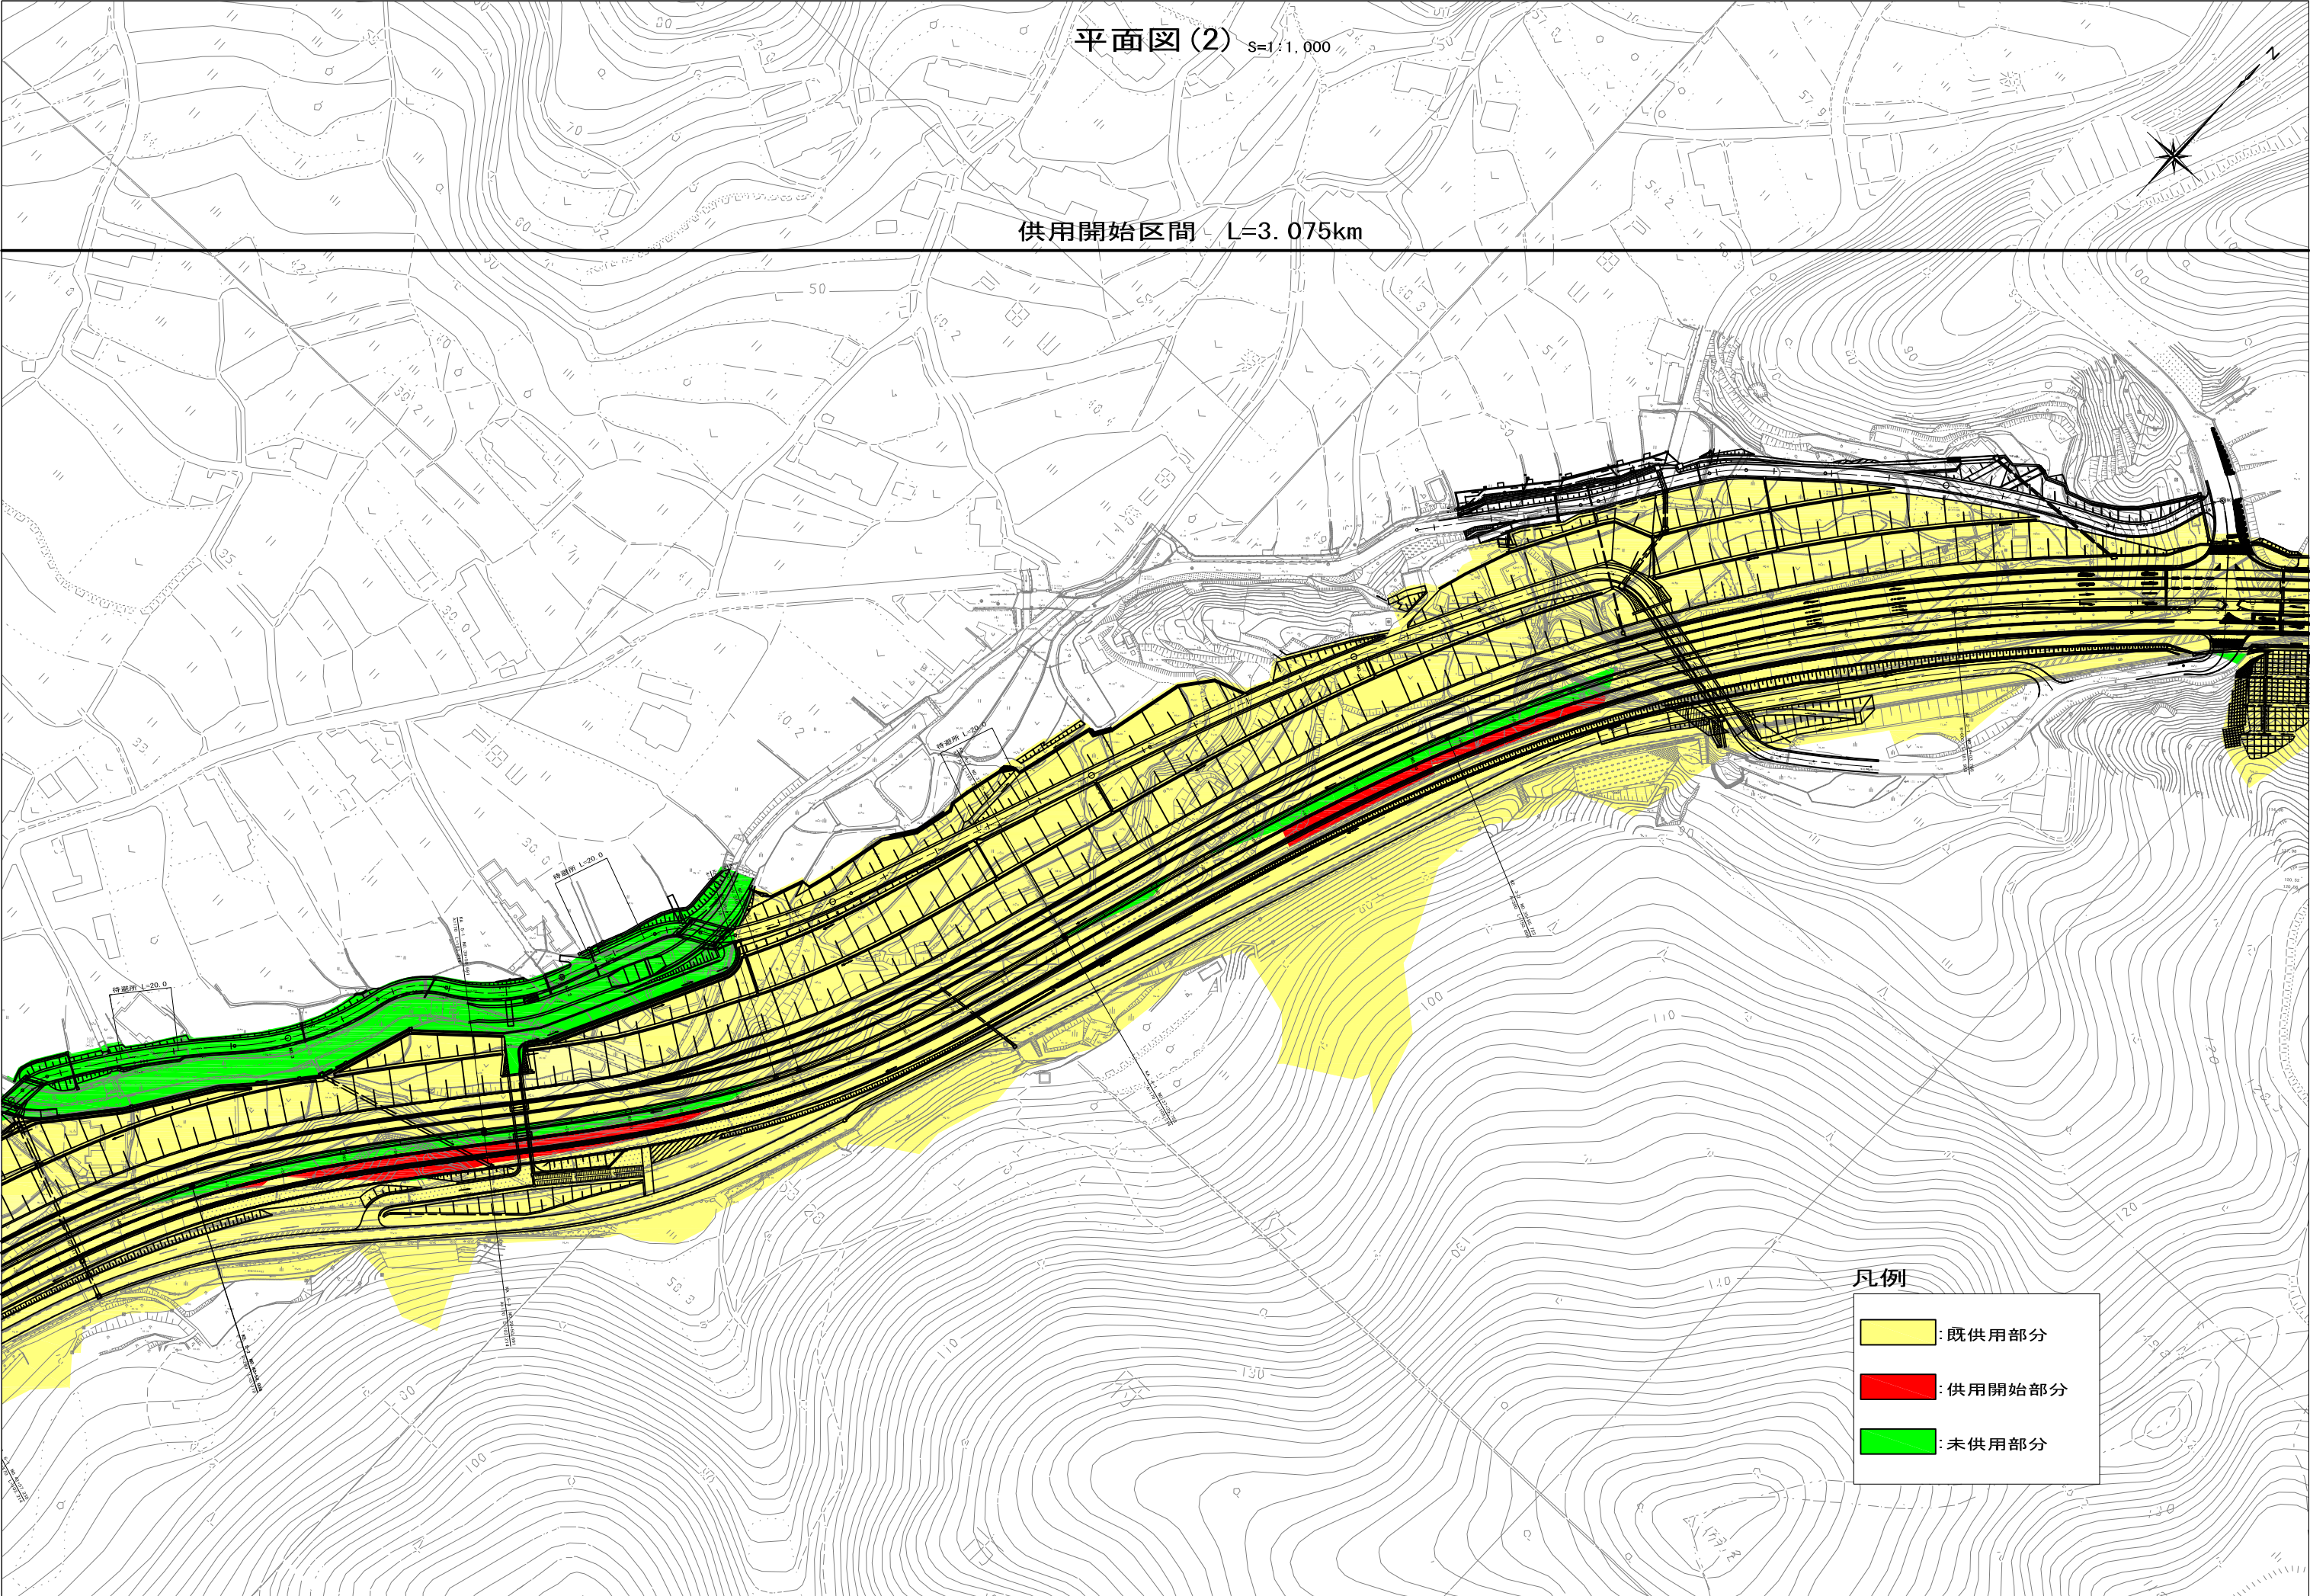


凡例

- 既供用部分
- 供用開始部分
- 未供用部分

平面図(3) S=1:1,000

供用開始区間 L=3.075km

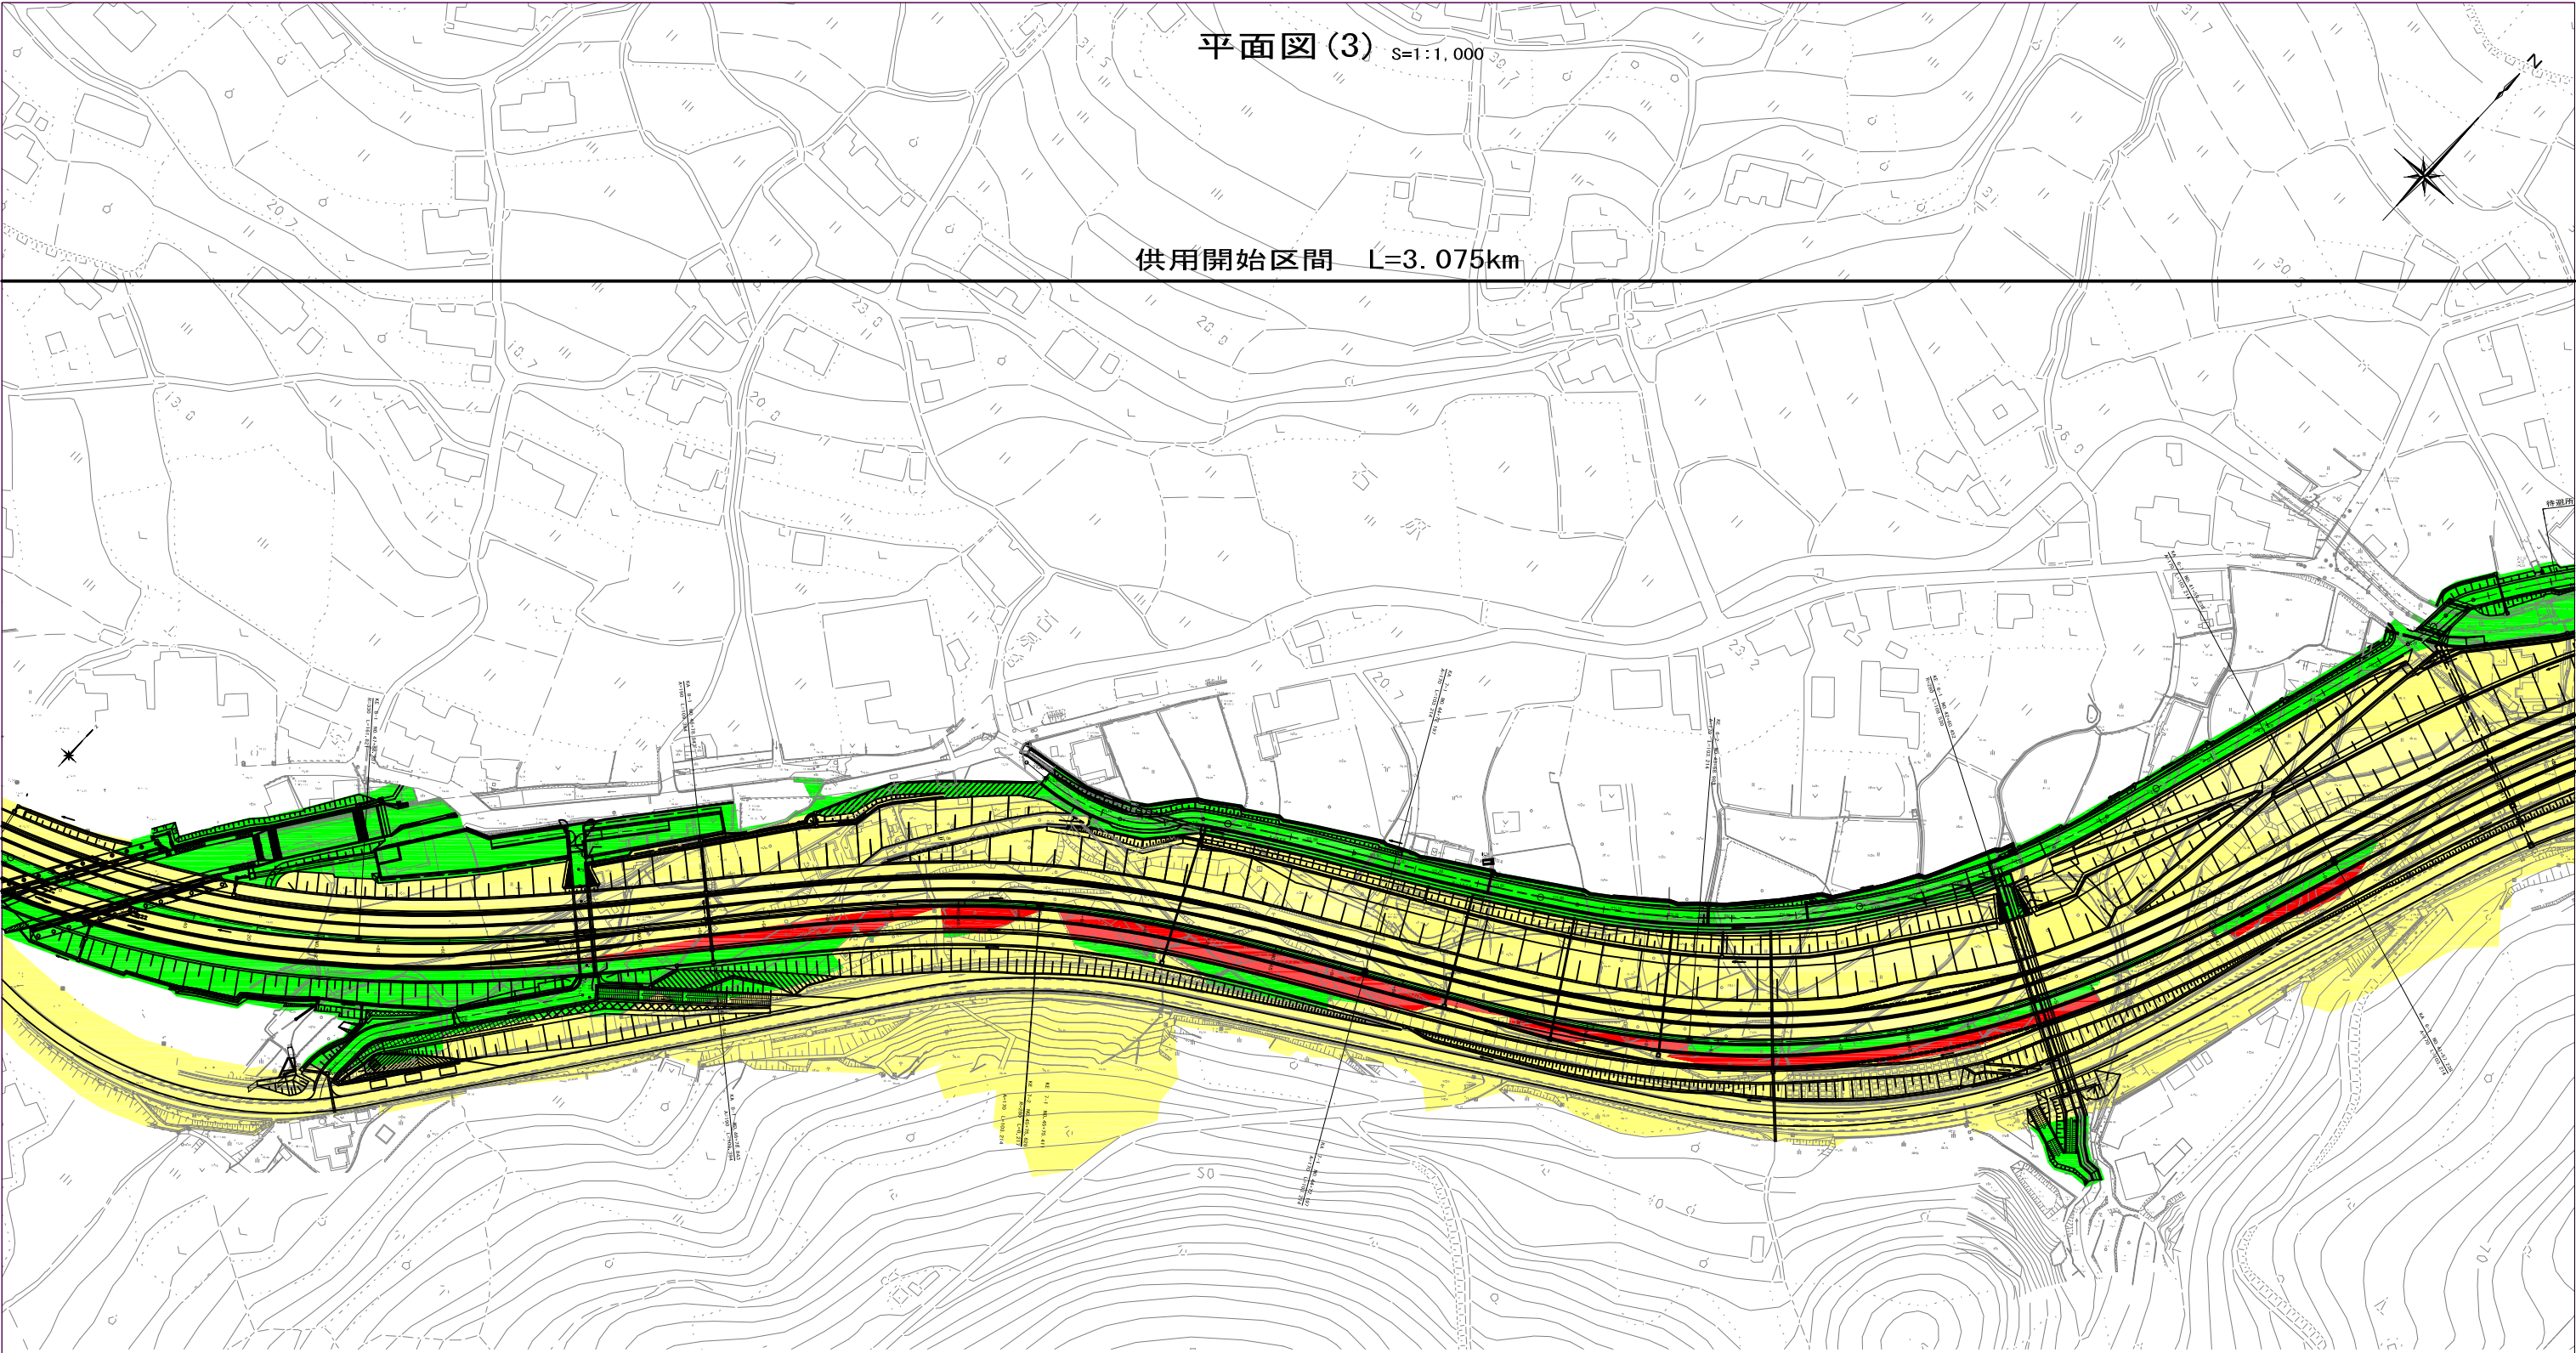

凡例

- 既供用部分
- 供用開始部分
- 未供用部分

平面図(4) S=1:1,000

供用開始区間 L=3.075km

防府市大字富海字牛屋ヶ市一三九〇番一まで

凡例

- 既供用部分
- 供用開始部分
- 未供用部分