



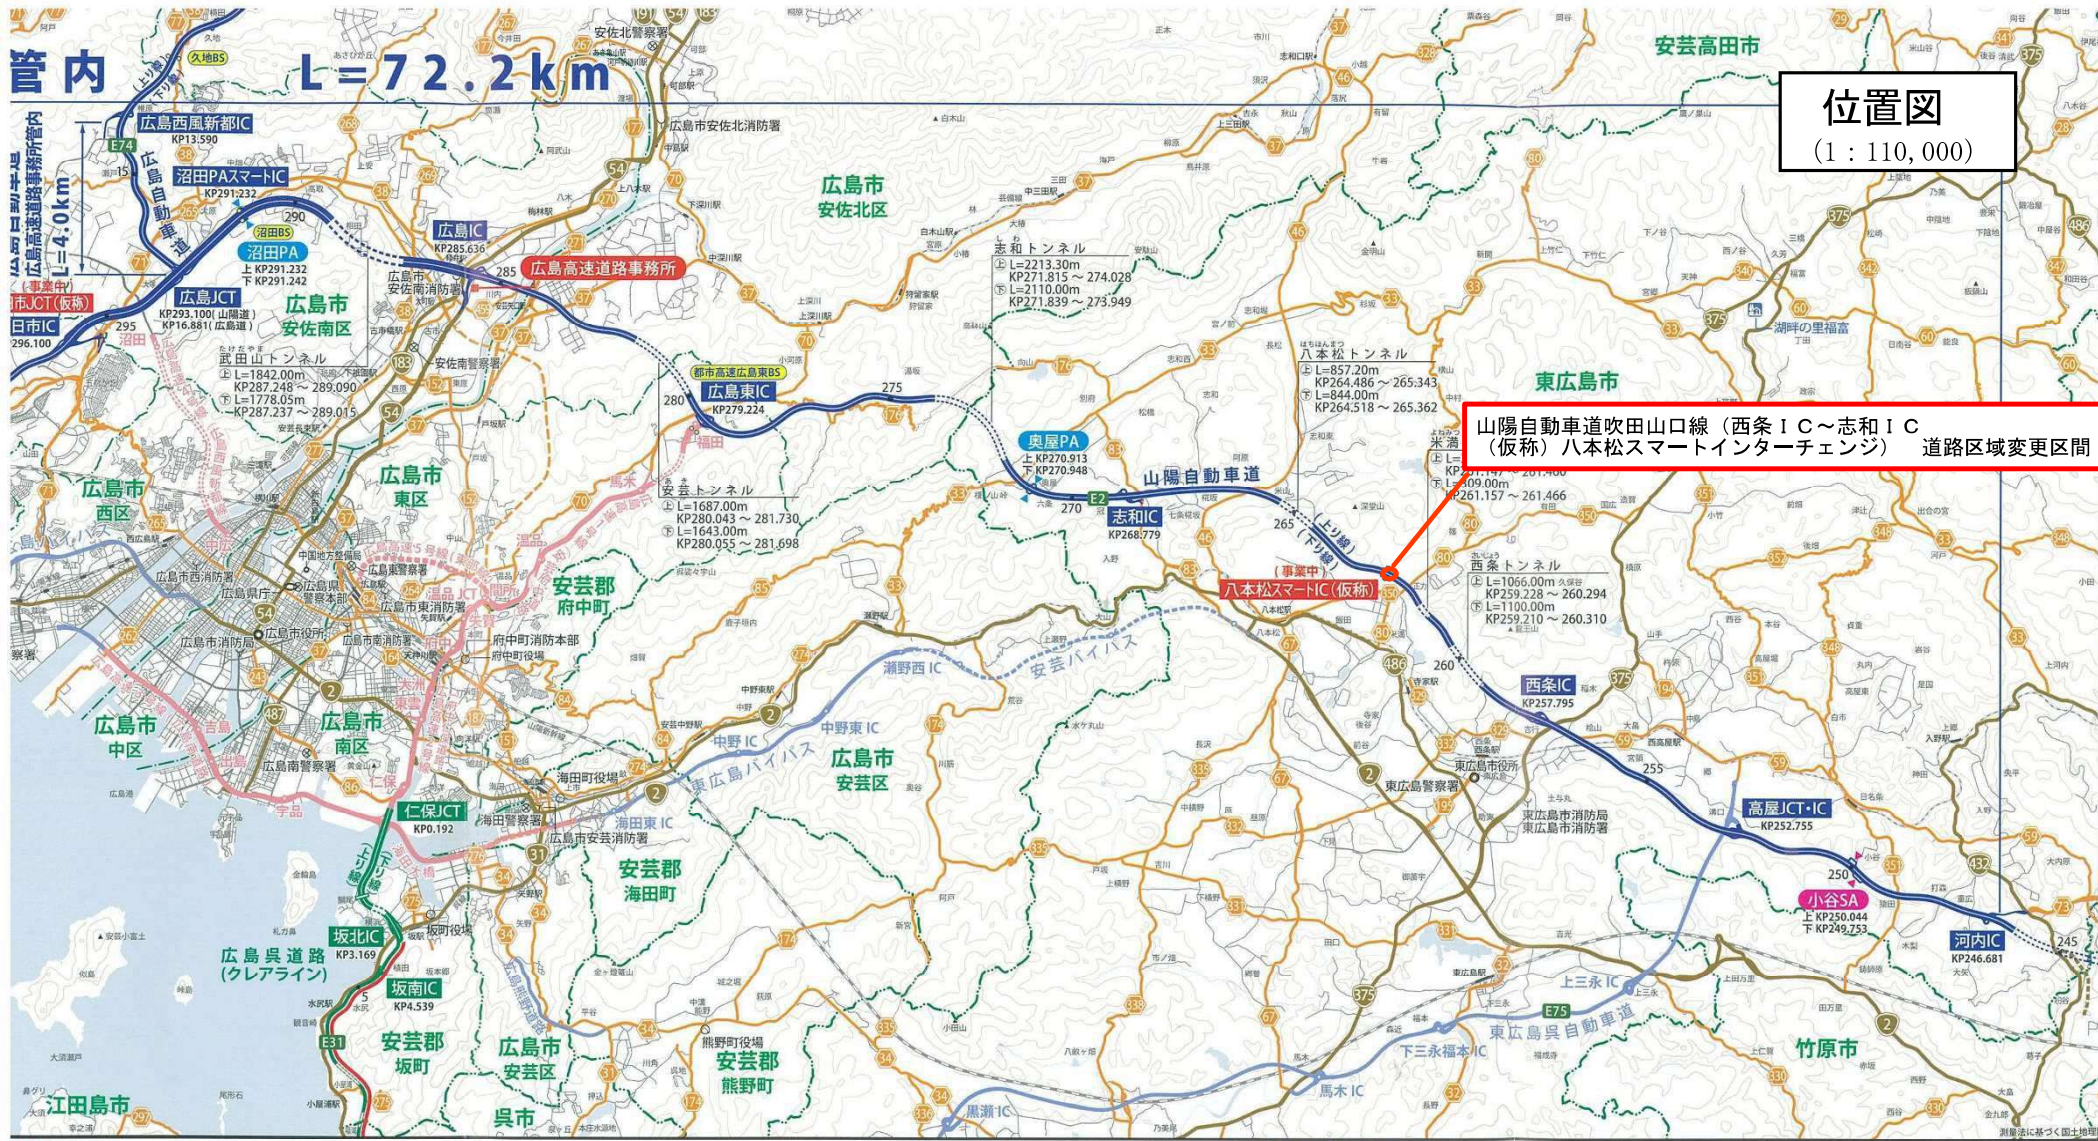

位置図
(1 : 110,000)

山陽自動車道吹田山口線（西条IC～志和IC
（仮称）八本松スマートインターチェンジ）道路区域変更区間

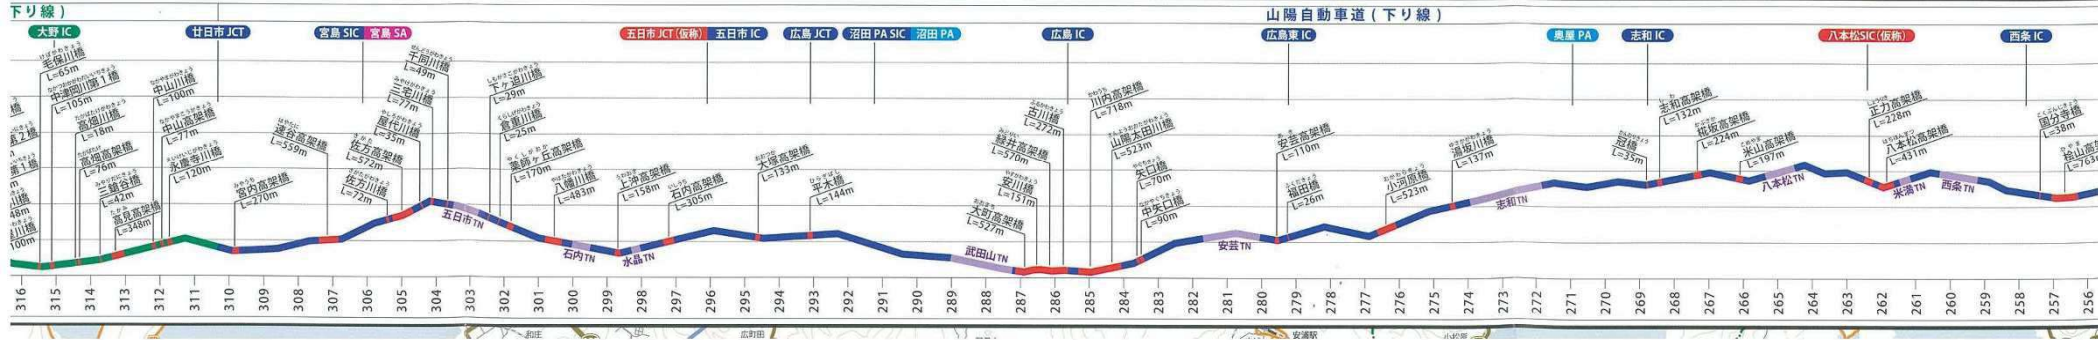

道路区域変更図

区域変更延長=185m

終点
同市八本松町正力字石道一七七二三
K P 2 6 2 ・ 2 4 8

起点
東広島市八本松町正力字大田一五八一—
K P 2 6 2 ・ 0 6 3

変更前・変更後最大幅員 61m
K P 2 6 2 ・ 0 7 6

変更前・変更後最小幅員 28m
K P 2 6 2 ・ 0 6 3

凡 例

	現区域
	区域減

高速自動車道
山陽自動車道 吹田山口線
(西条IC～志和IC間)
道路区域変更図
縮尺(1/1000)
東広島市
独立行政法人
日本高速道路保有・債務返済機構




道路区域変更図

区域変更延長=185m

拡大図S=1/250

終点
同市八本松町正力字右道一七七二二三
KP262.2・248

起点
東広島市八本松町正力字大田一五八一
KP262.063

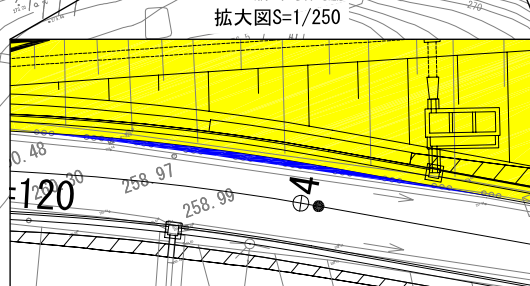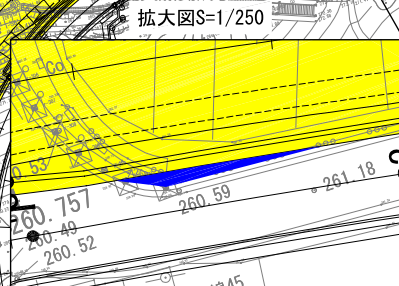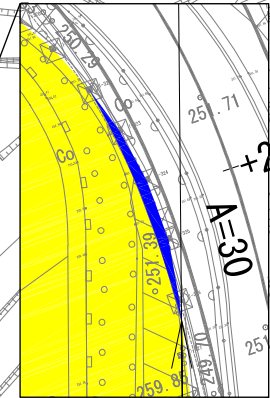

変更前・変更後最大幅員 61m
KP262.2・076

変更前・変更後最小幅員 28m
KP262.063

凡例

	現区域
	区域減

高速自動車道
山陽自動車道 吹田山口線
(西条IC～志和IC間)
道路区域変更図
縮尺(1/1000)
東広島市
独立行政法人
日本高速道路保有・債務返済機構