

国道54号 区域変更位置図 S=1:50,000

前 AW = 8.94m ~ 28.31m L = 0.753km
 BW = 18.40m ~ 126.44m L = 8.607km
 後 AW = 8.94m ~ 28.31m L = 0.753km
 B・CW = 0.00m ~ 133.53m L = 9.337km

区域変更告示区間

区域変更区間


前 W = 25.38m ~ 126.44m L = 1.018km
 後 W = 0.00m ~ 133.53m L = 1.018km

区域変更区間

後 W = 0.00m ~ 19.85m L = 0.116km

区域変更区間

前 W = 13.88m ~ 27.48m L = 0.063km
 後 W = 16.54m ~ 27.48m L = 0.063km

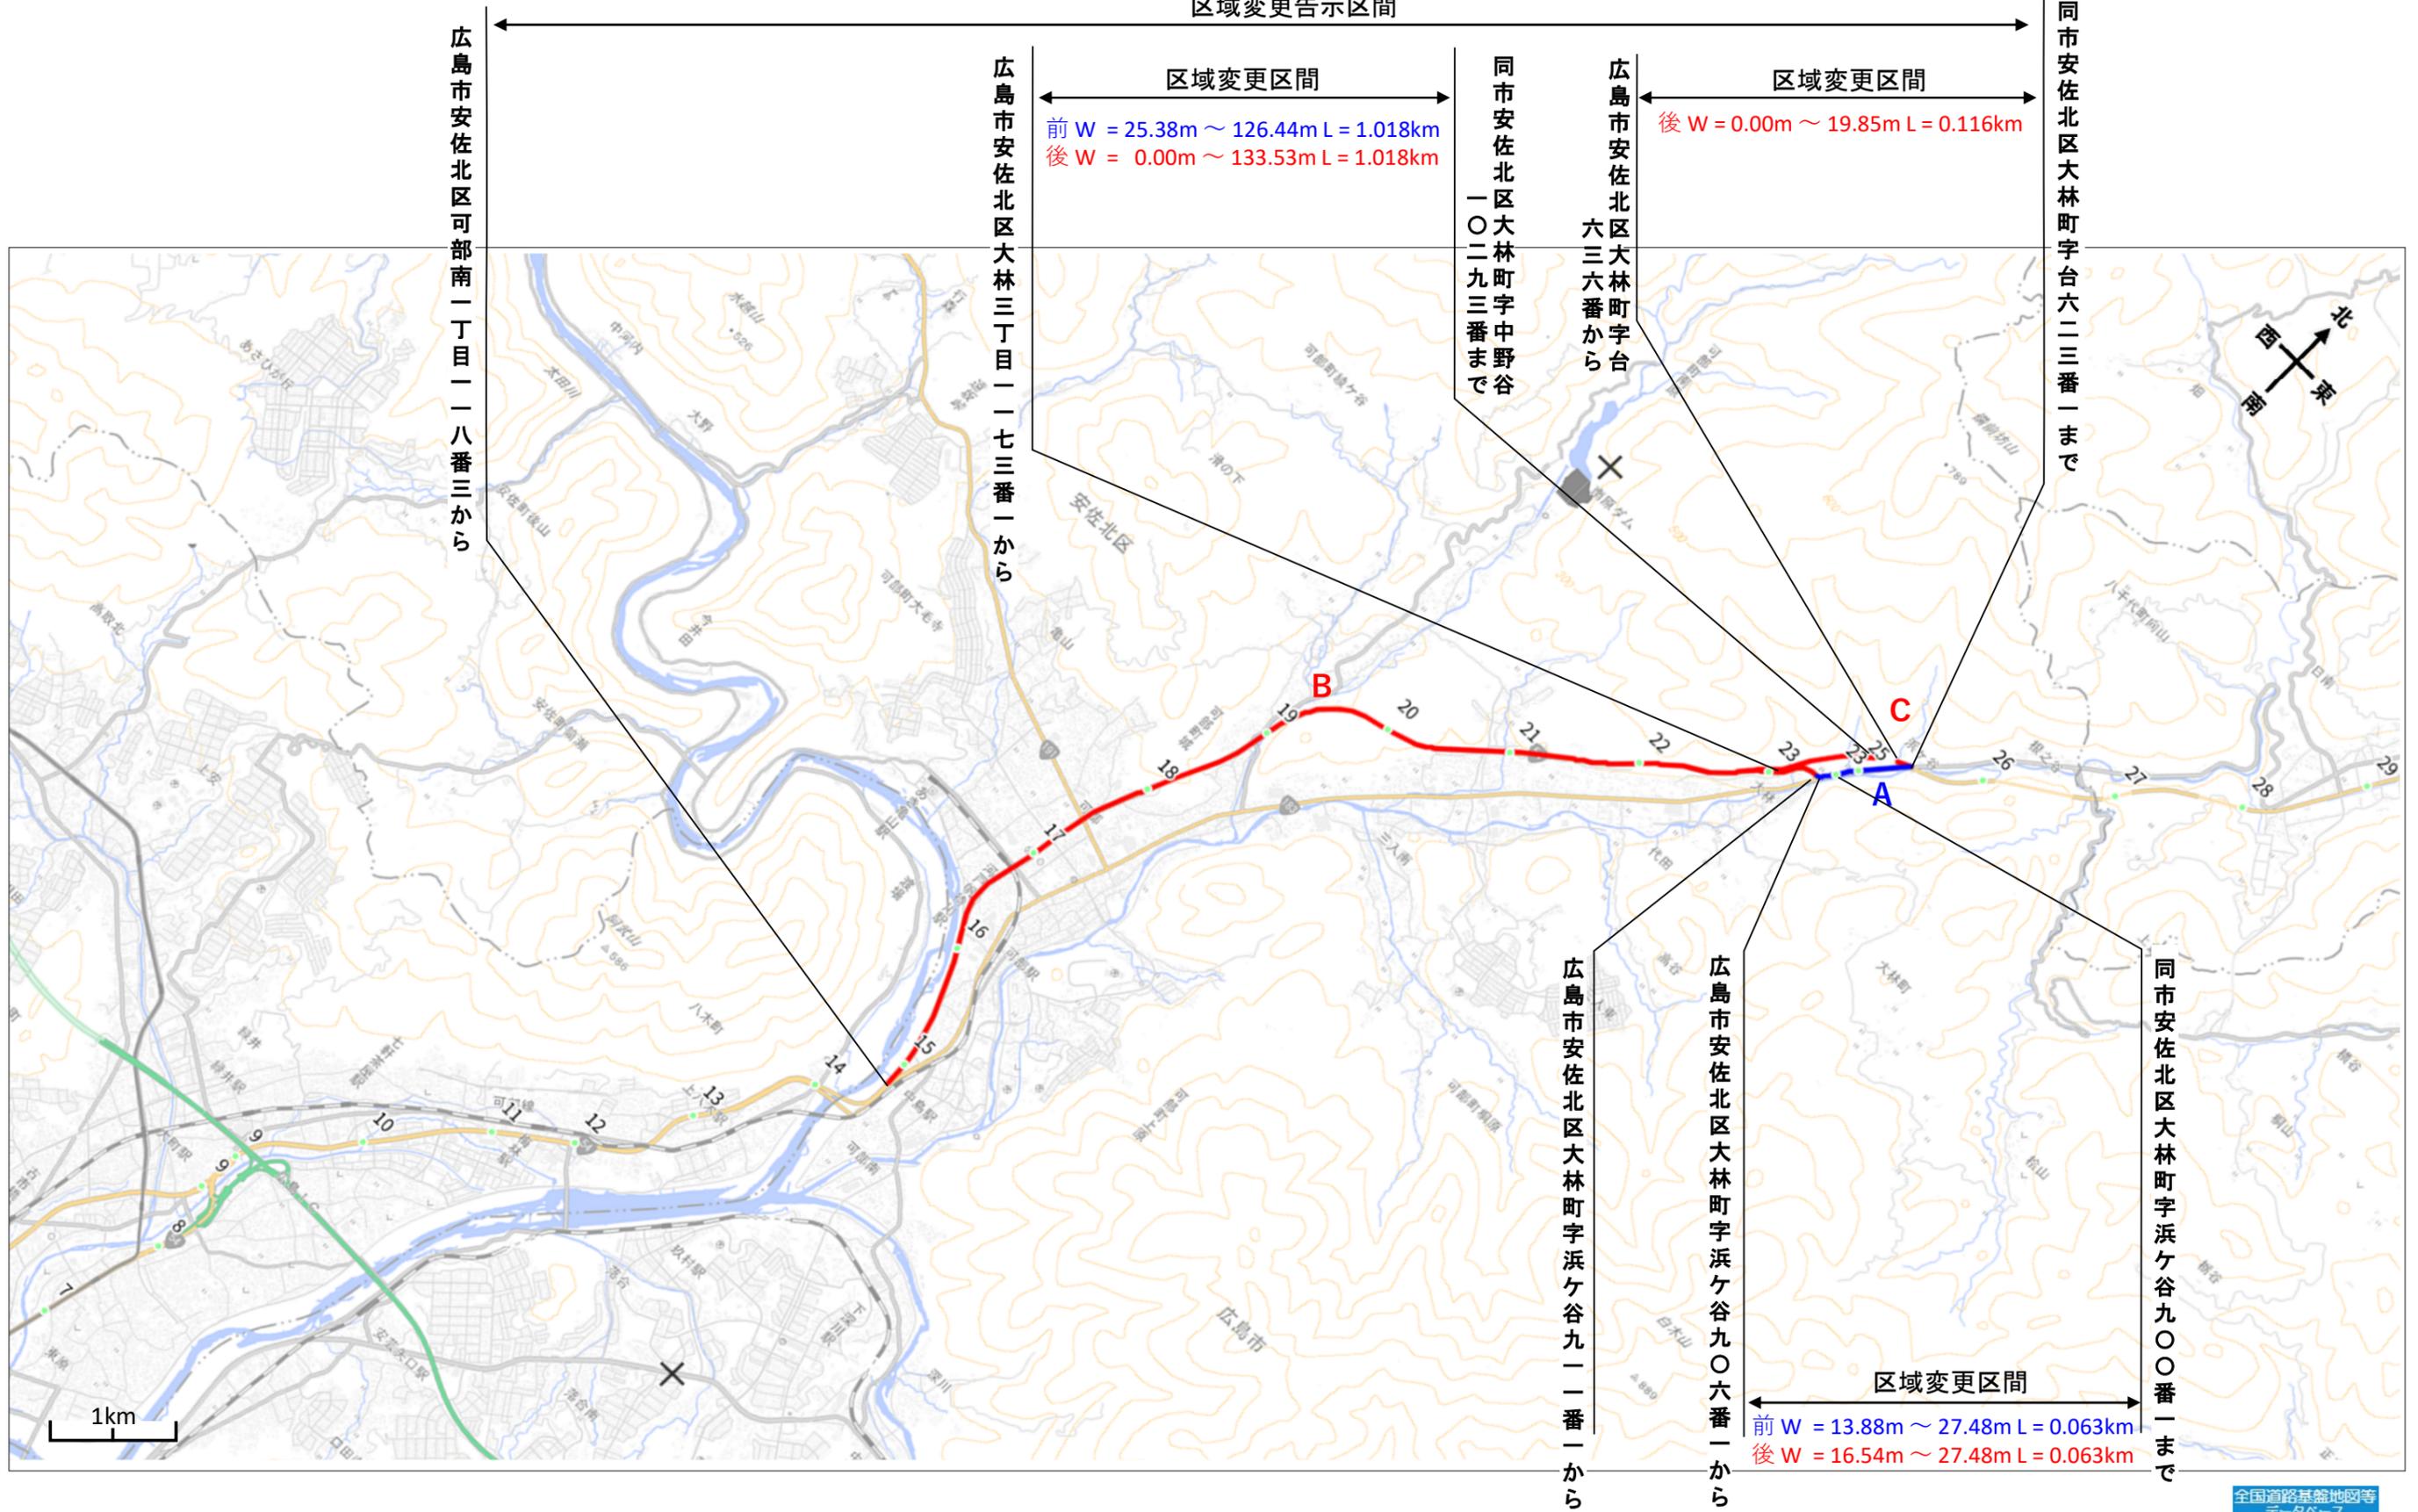


1km



区域変更区間
 変更前 W=25.38m~126.44m L=1.018km
 変更後 W=0.00m~133.53m L=1.018km

広島市安佐北区大林三丁目一七三番一から

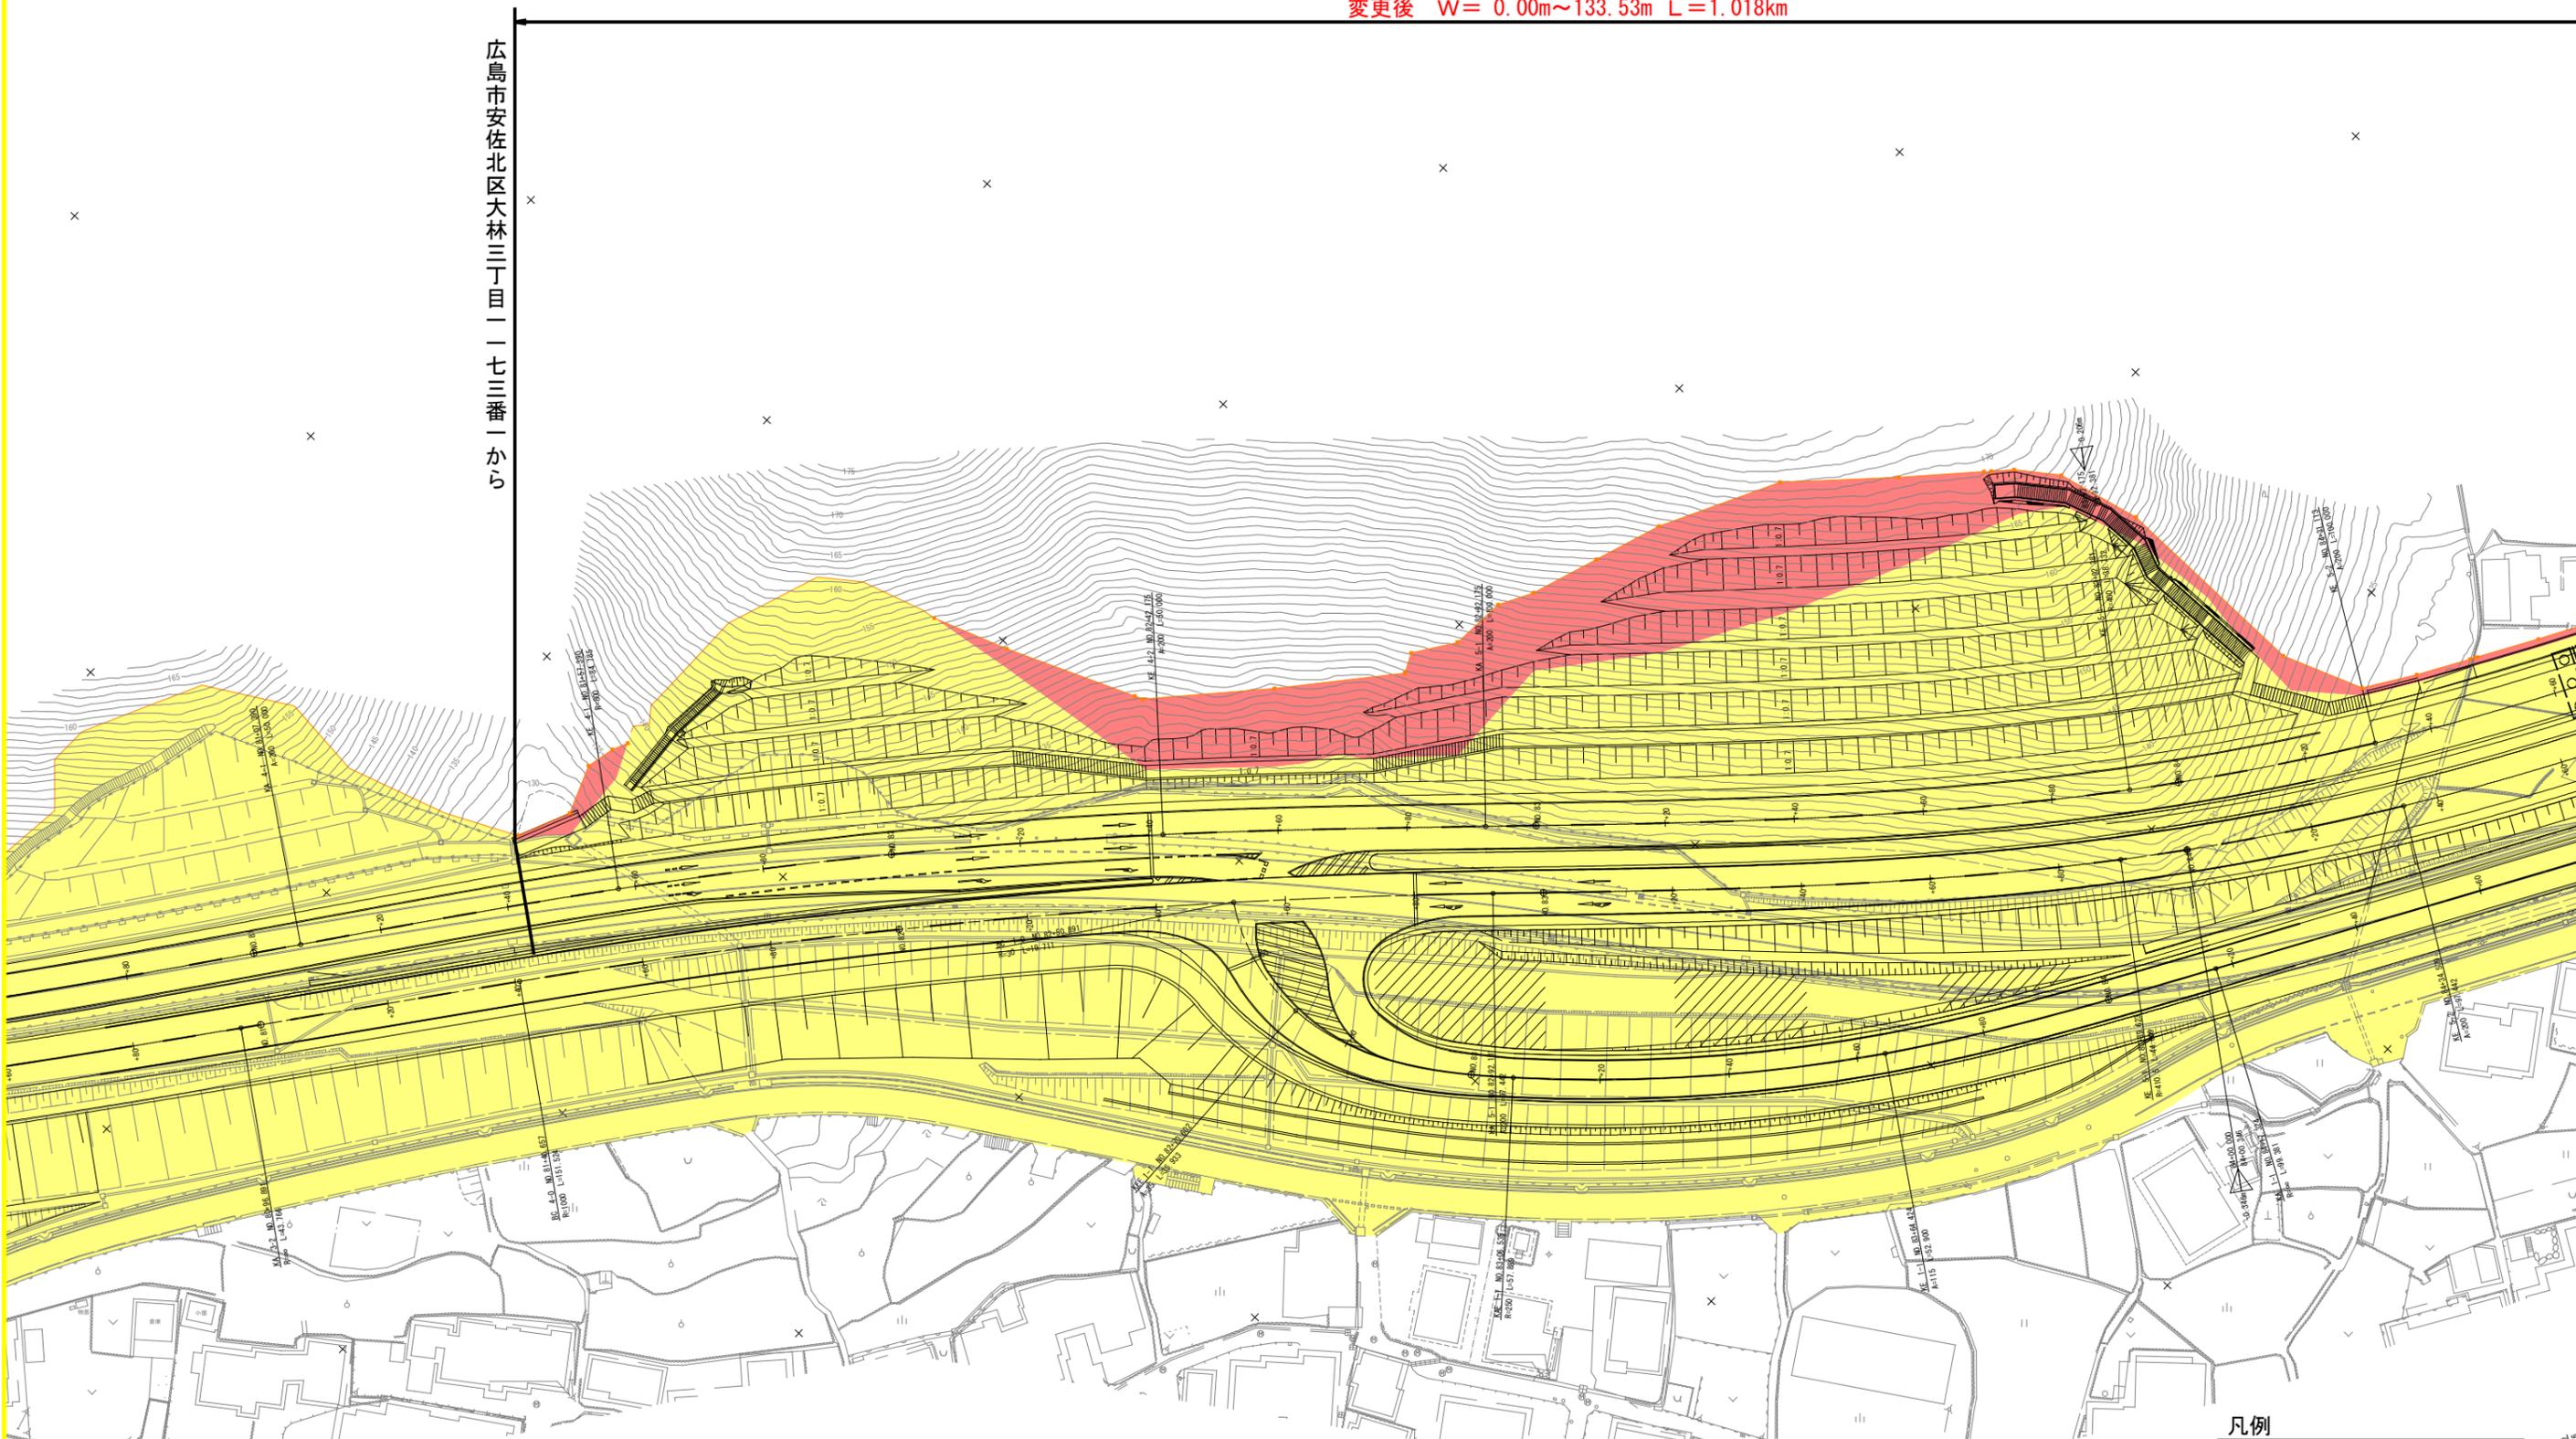

凡例

- 変更前後ともに道路区域の部分
- 変更後、新たに道路区域となる部分

昭和三十九年八月

区域変更区間
 変更前 W=25.38m~126.44m L=1.018km
 変更後 W=0.00m~133.53m L=1.018km

B. 変更後最大幅員 W=133.53m

B. 変更前最大幅員 W=126.44m

B. 変更前最小幅員 W=25.38m

区域変更区間
 変更前 W=13.88m~27.48m L=0.063km
 変更後 W=16.54m~27.48m L=0.063km

字浜ヶ谷九〇六番一から

同市安佐北区大林町
字浜ヶ谷九〇〇番一まで

字浜ヶ谷九一一番一から
広島市安佐北区大林町

A. 変更前最大幅員 W=13.88m

A. 変更後最大幅員 W=16.54m

A. 変更前最大幅員 W=27.48m

A. 変更後最大幅員 W=27.48m

凡例


-  変更前後ともに道路区域の部分
-  変更後、新たに道路区域となる部分

バス停

バス停

区域変更区間
 変更前 W=25.38m~126.44m L=1.018km
 変更後 W=0.00m~133.53m L=1.018km

同市安佐北区大林町
 字中野谷一〇二九三番まで

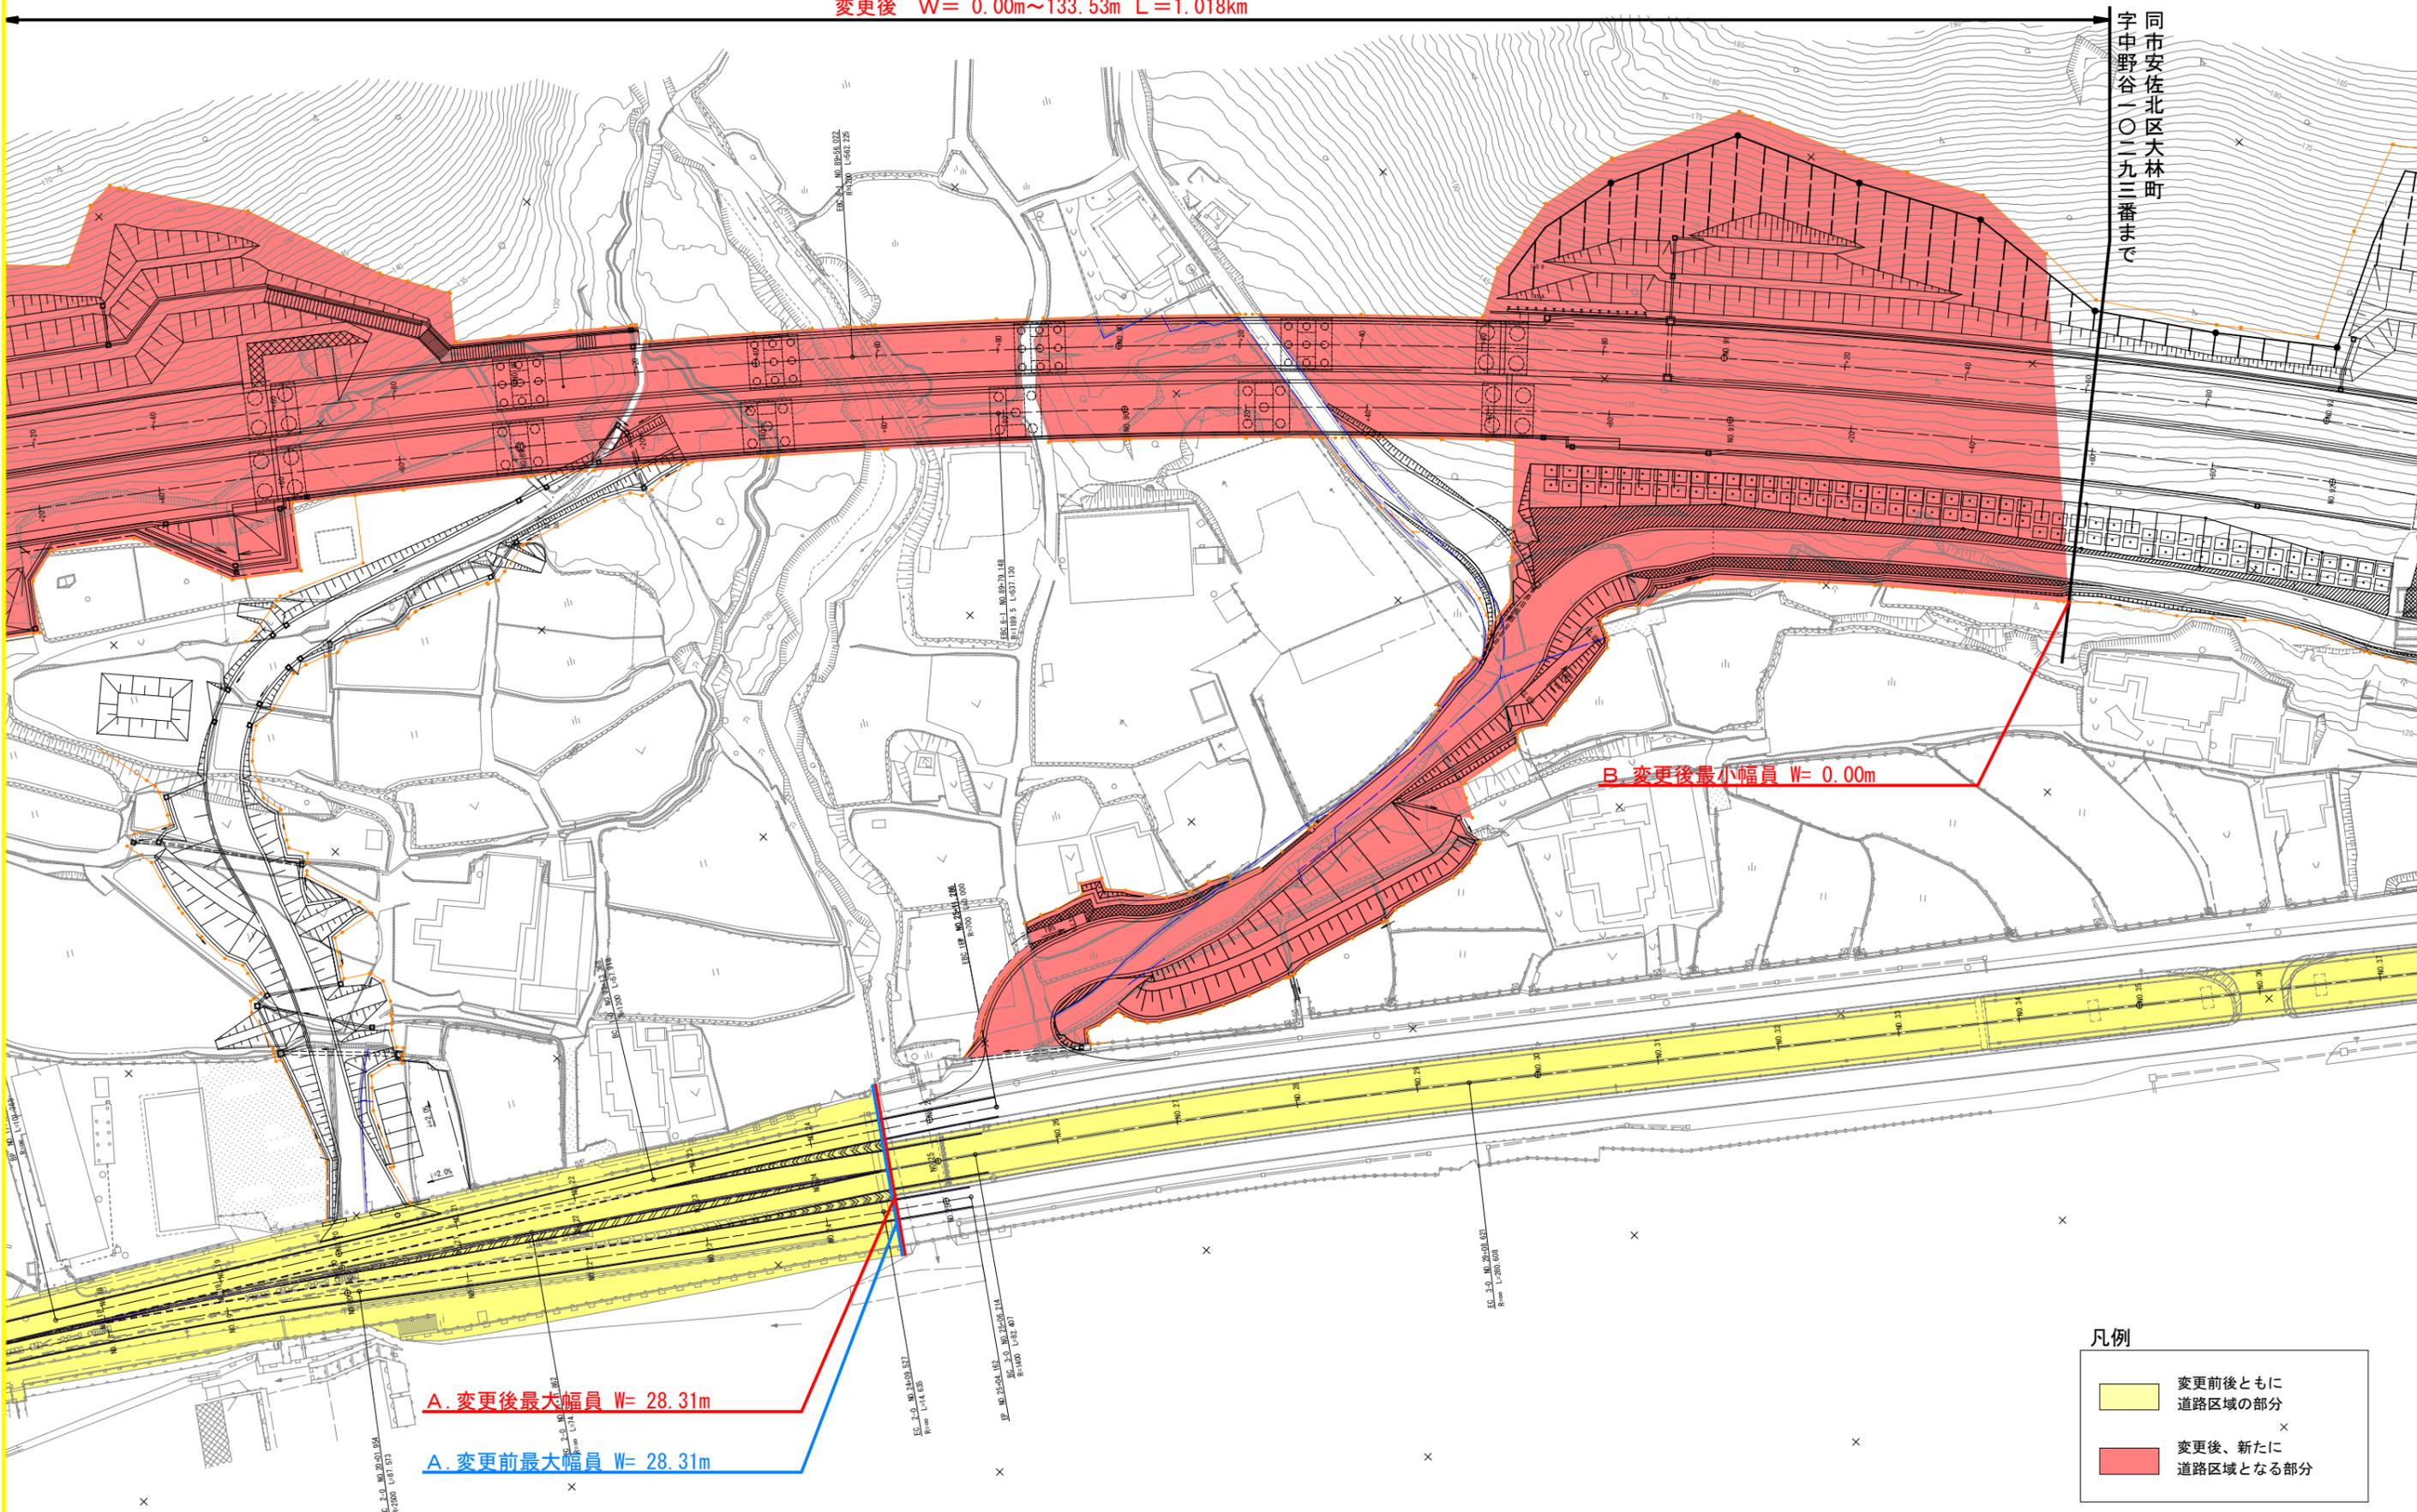

凡例

	変更前後ともに 道路区域の部分
	変更後、新たに 道路区域となる部分

区域変更区間
変更後 W=0.00m~19.85m L=0.116km

広島市安佐北区大林町字台六三六番から

同市安佐北区大林町字台六三三番一まで

C. 変更後最大幅員 W=19.85m

C. 変更後最小幅員 W= 0.00m

A. 変更後最小幅員 W=8.94m

A. 変更前最小幅員×W=8.94m

同市安佐北区大林町字台六三三番一まで

凡例

- 変更前後ともに道路区域の部分
- 変更後、新たに道路区域となる部分

