

位置図




同町大字園
字南屋敷五九六番一〇まで

占用制限区間(新設電柱)
L=0.009km

鳥取県東伯郡湯梨浜町大字園
字南屋敷五九六番一〇から

倉吉河川国道事務所
羽合国道維持出張所

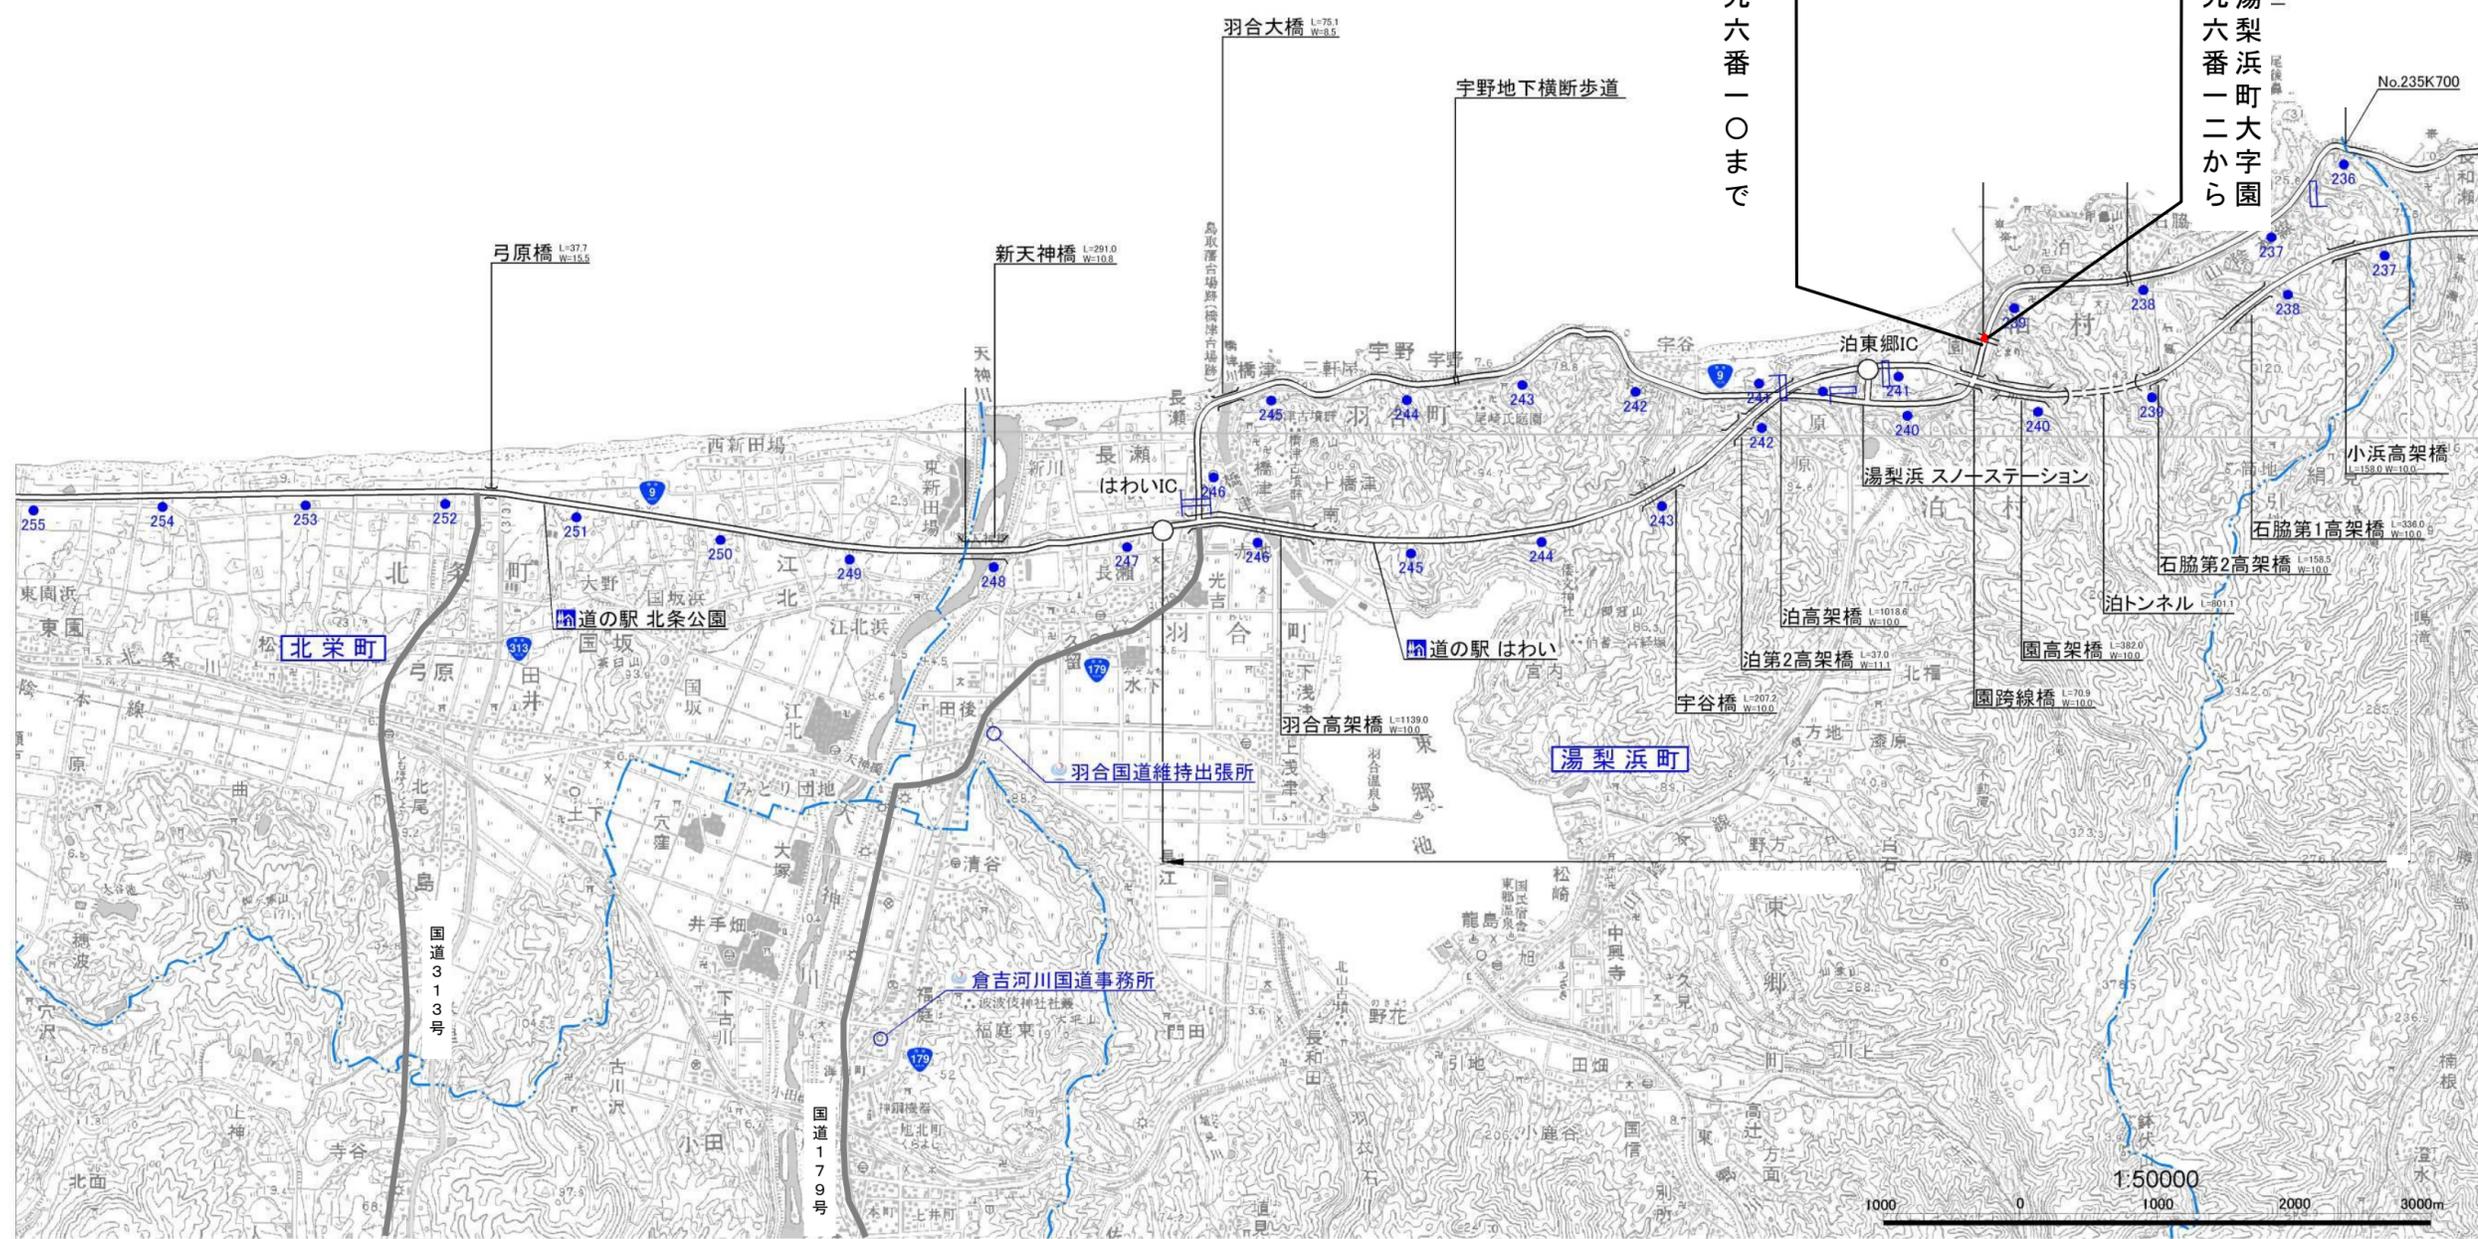

この地図は、国土地理院長の承認を得て、同院発行の数値地図50000(地図画像)を複製したものである。(承認番号 平19総複、第1040号)

平面図 S=1:250

占用制限区域（新設電柱）
L=0.009km

鳥取県東伯郡湯梨浜町大字園
字南屋敷五九六番一ニから

同町大字園字南屋敷
五九六番一〇まで

字南屋敷



精度区分	測点	X	Y	H
管理標	W.18	-54244.679	-35999.724	9.704
管理標	W.19	-54362.508	-36061.375	10.722

凡 例	
	既に制限区域の部分
	新たに制限区域となる部分

治地区			
工事名			
図面名			
作成年月日			
縮 尺	図示	図面番号	1 / 1
会社名			
事業者名	国土交通省 倉吉河川国道事務所		

※縮小率50%