


同町大字赤碕字五輪峰頭二八〇番三まで

占用制限区間(新設電柱) L=0.116km

鳥取県東伯郡琴浦町
大字赤碕字荒神谷頭二二六番三から

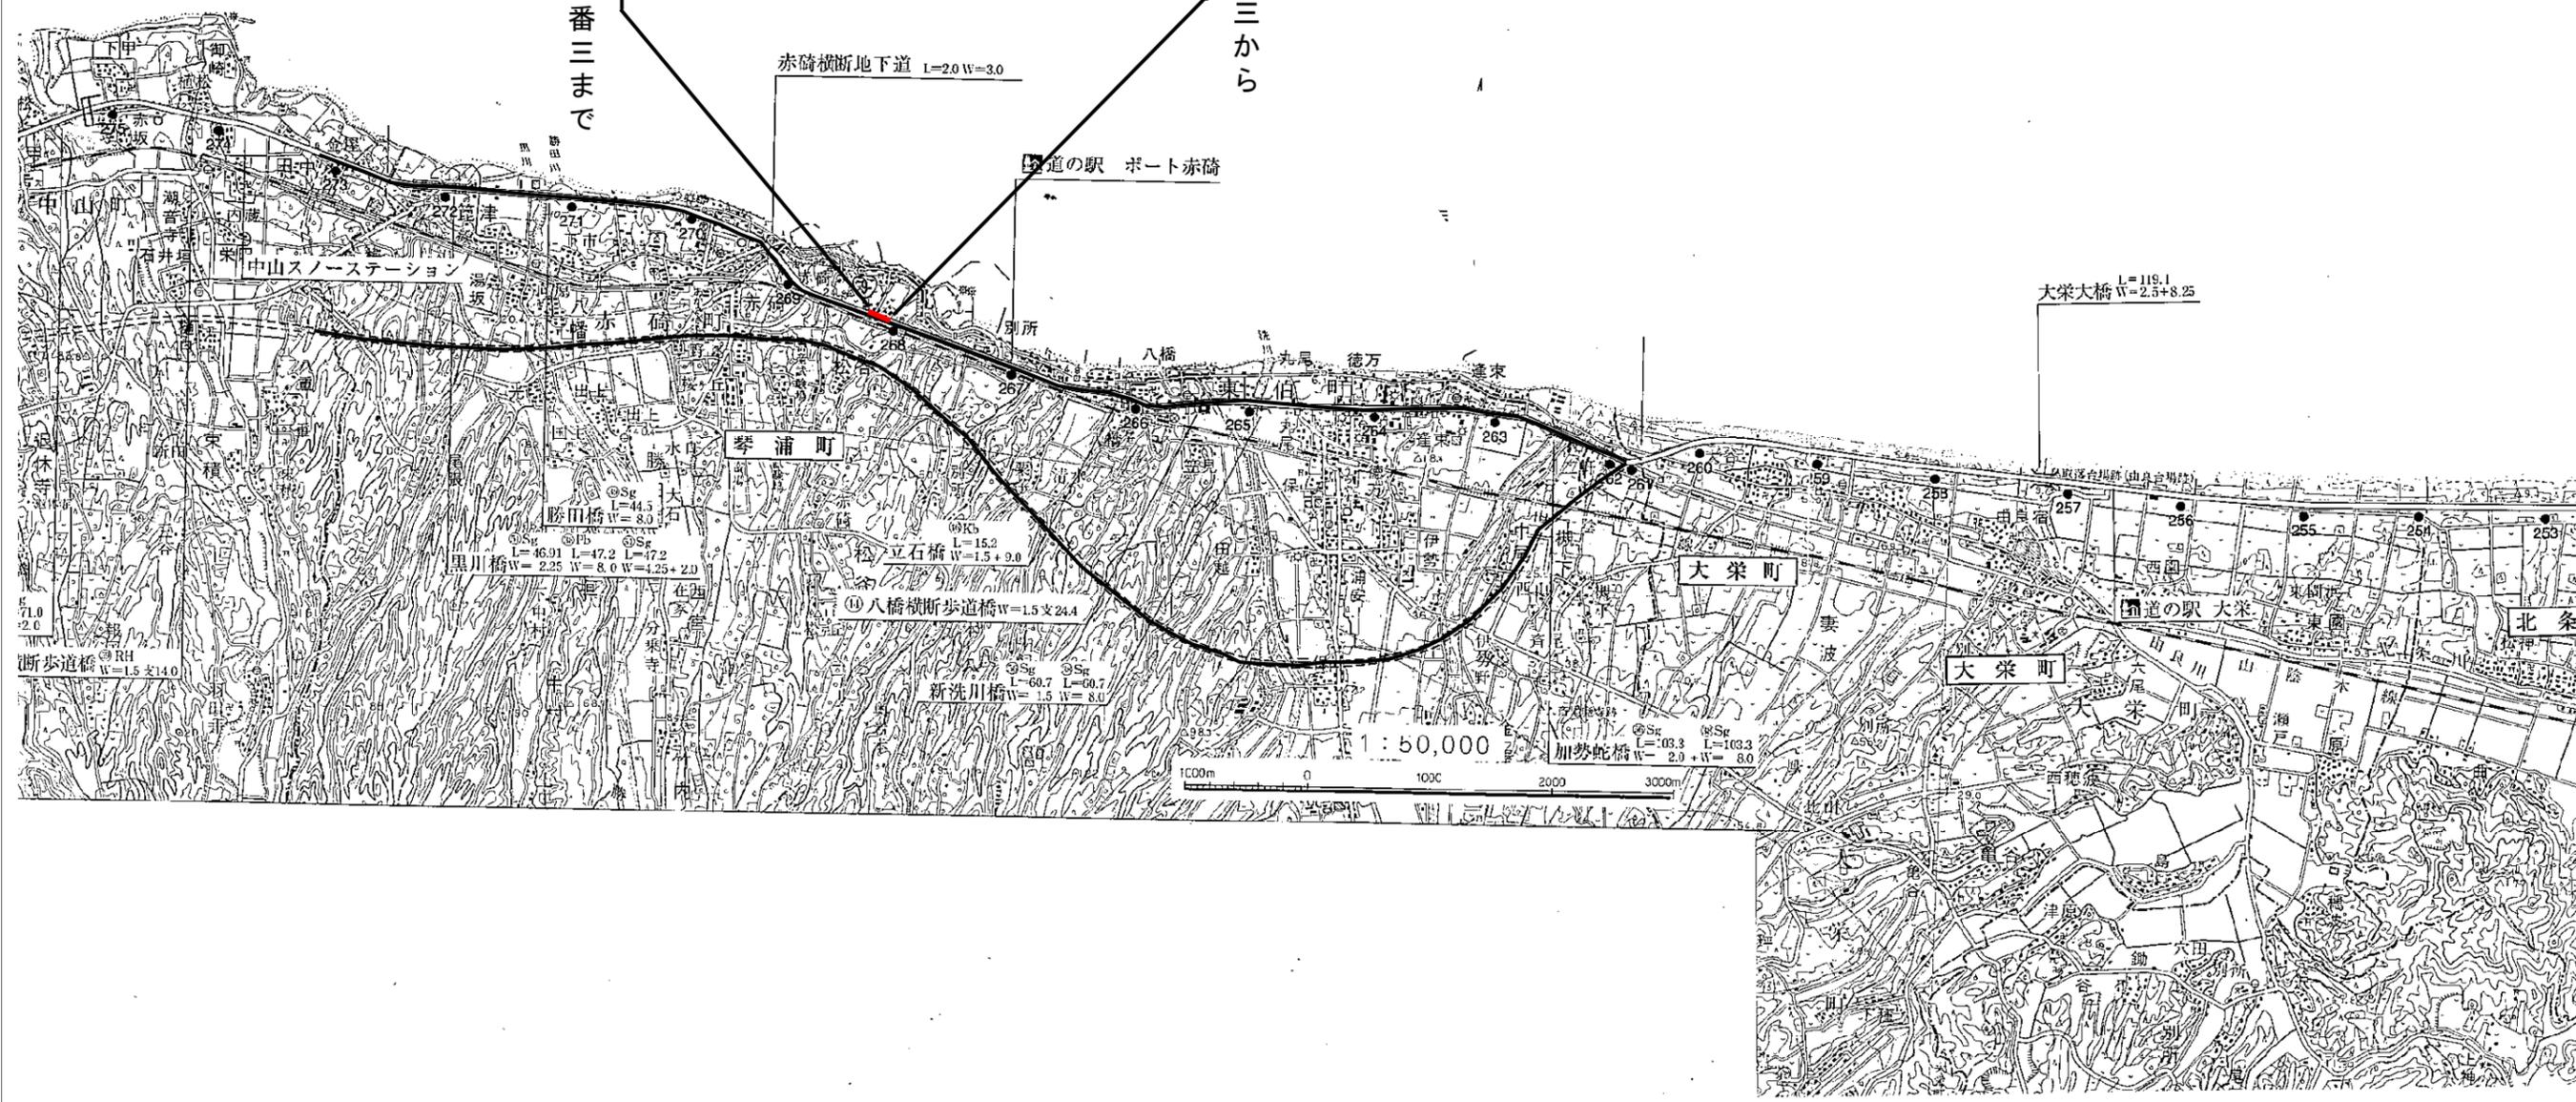

大栄大橋 L=119.1
W=2.5+8.25

1:50,000
加勢蛇橋 L=2.0 W=8.0

1000m 0 1000 2000 3000m

平面図


S = 1 : 500



占用制限区域 (新設電柱) L = 0.116km

鳥取県東伯郡琴浦町
大字赤碓字荒神谷頭二二六番三から

同町大字赤碓字五輪峰頭二八〇番三まで

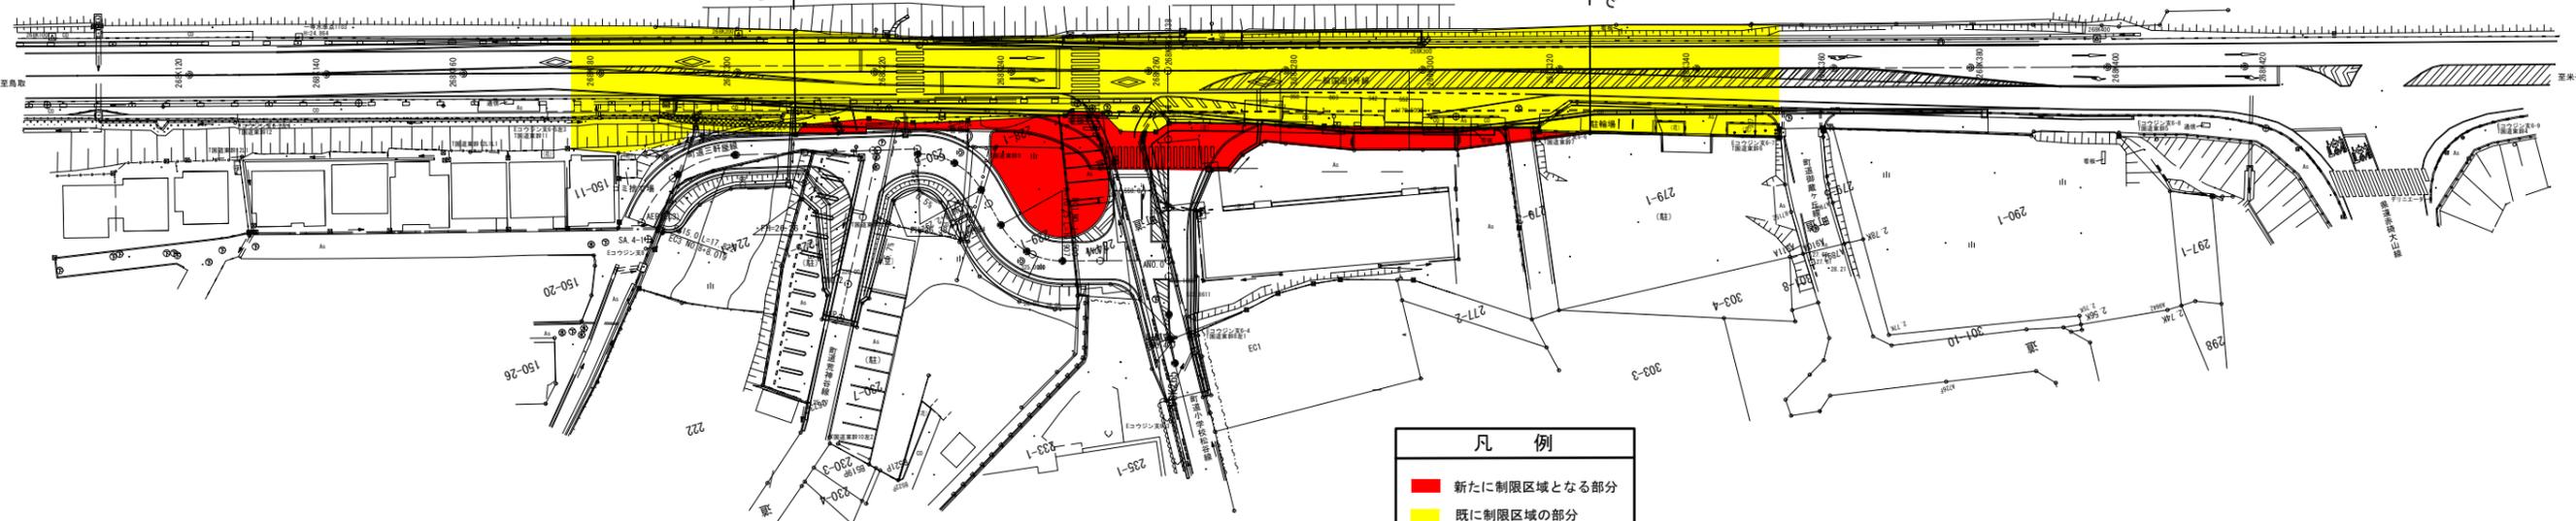

凡 例	
■	新たに制限区域となる部分
■	既に制限区域の部分

工事名	令和2年度国道9号赤碓地区交差点改良工事		
図面名	平面図 (2)		
作成年月日			
縮 尺	1 : 500	図面番号	3 / 21
会社名			
事業者名	中国地方整備局 倉吉河川国道事務所		

※縮小率50%