

位置図

S=1:50,000



国道2号路線図

岡山国道事務所

2022.10




平面図 S=1:500

岡山県浅口市新庄大字新庄字太治郎開地五三四番一から

同町大字新庄字太治郎開地五三〇六番一まで

供用開始区間 L=0.114km

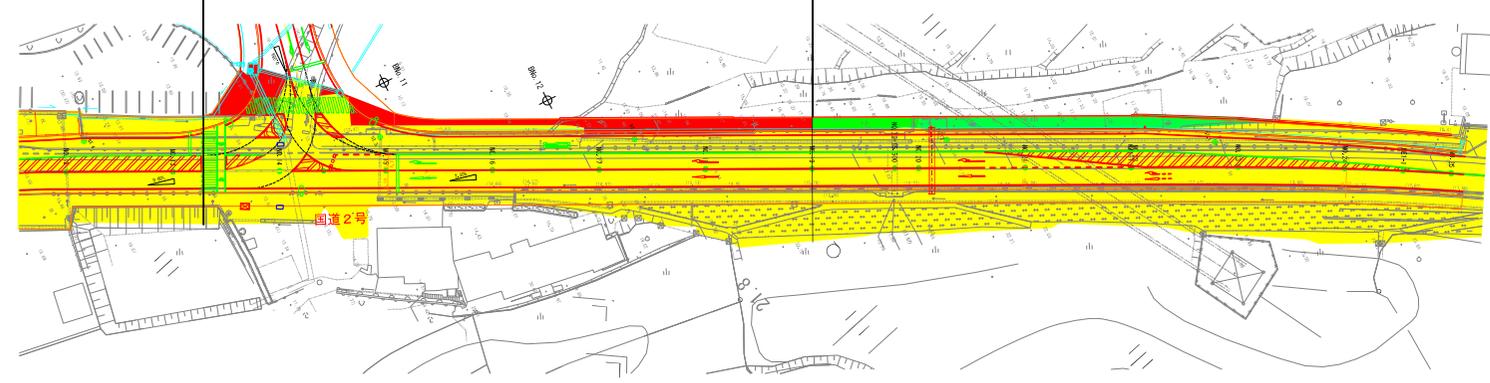

凡例

- 供用を開始する部分
- 既に共用している部分
- 未供用として残している部分