


一般国道9号
位置図 S=1:50,000



供用開始区間
L = 0.191km

同町赤坂
字井手領一八九番一まで

鳥取県西伯郡大山町下甲
字六反田四七三番一から

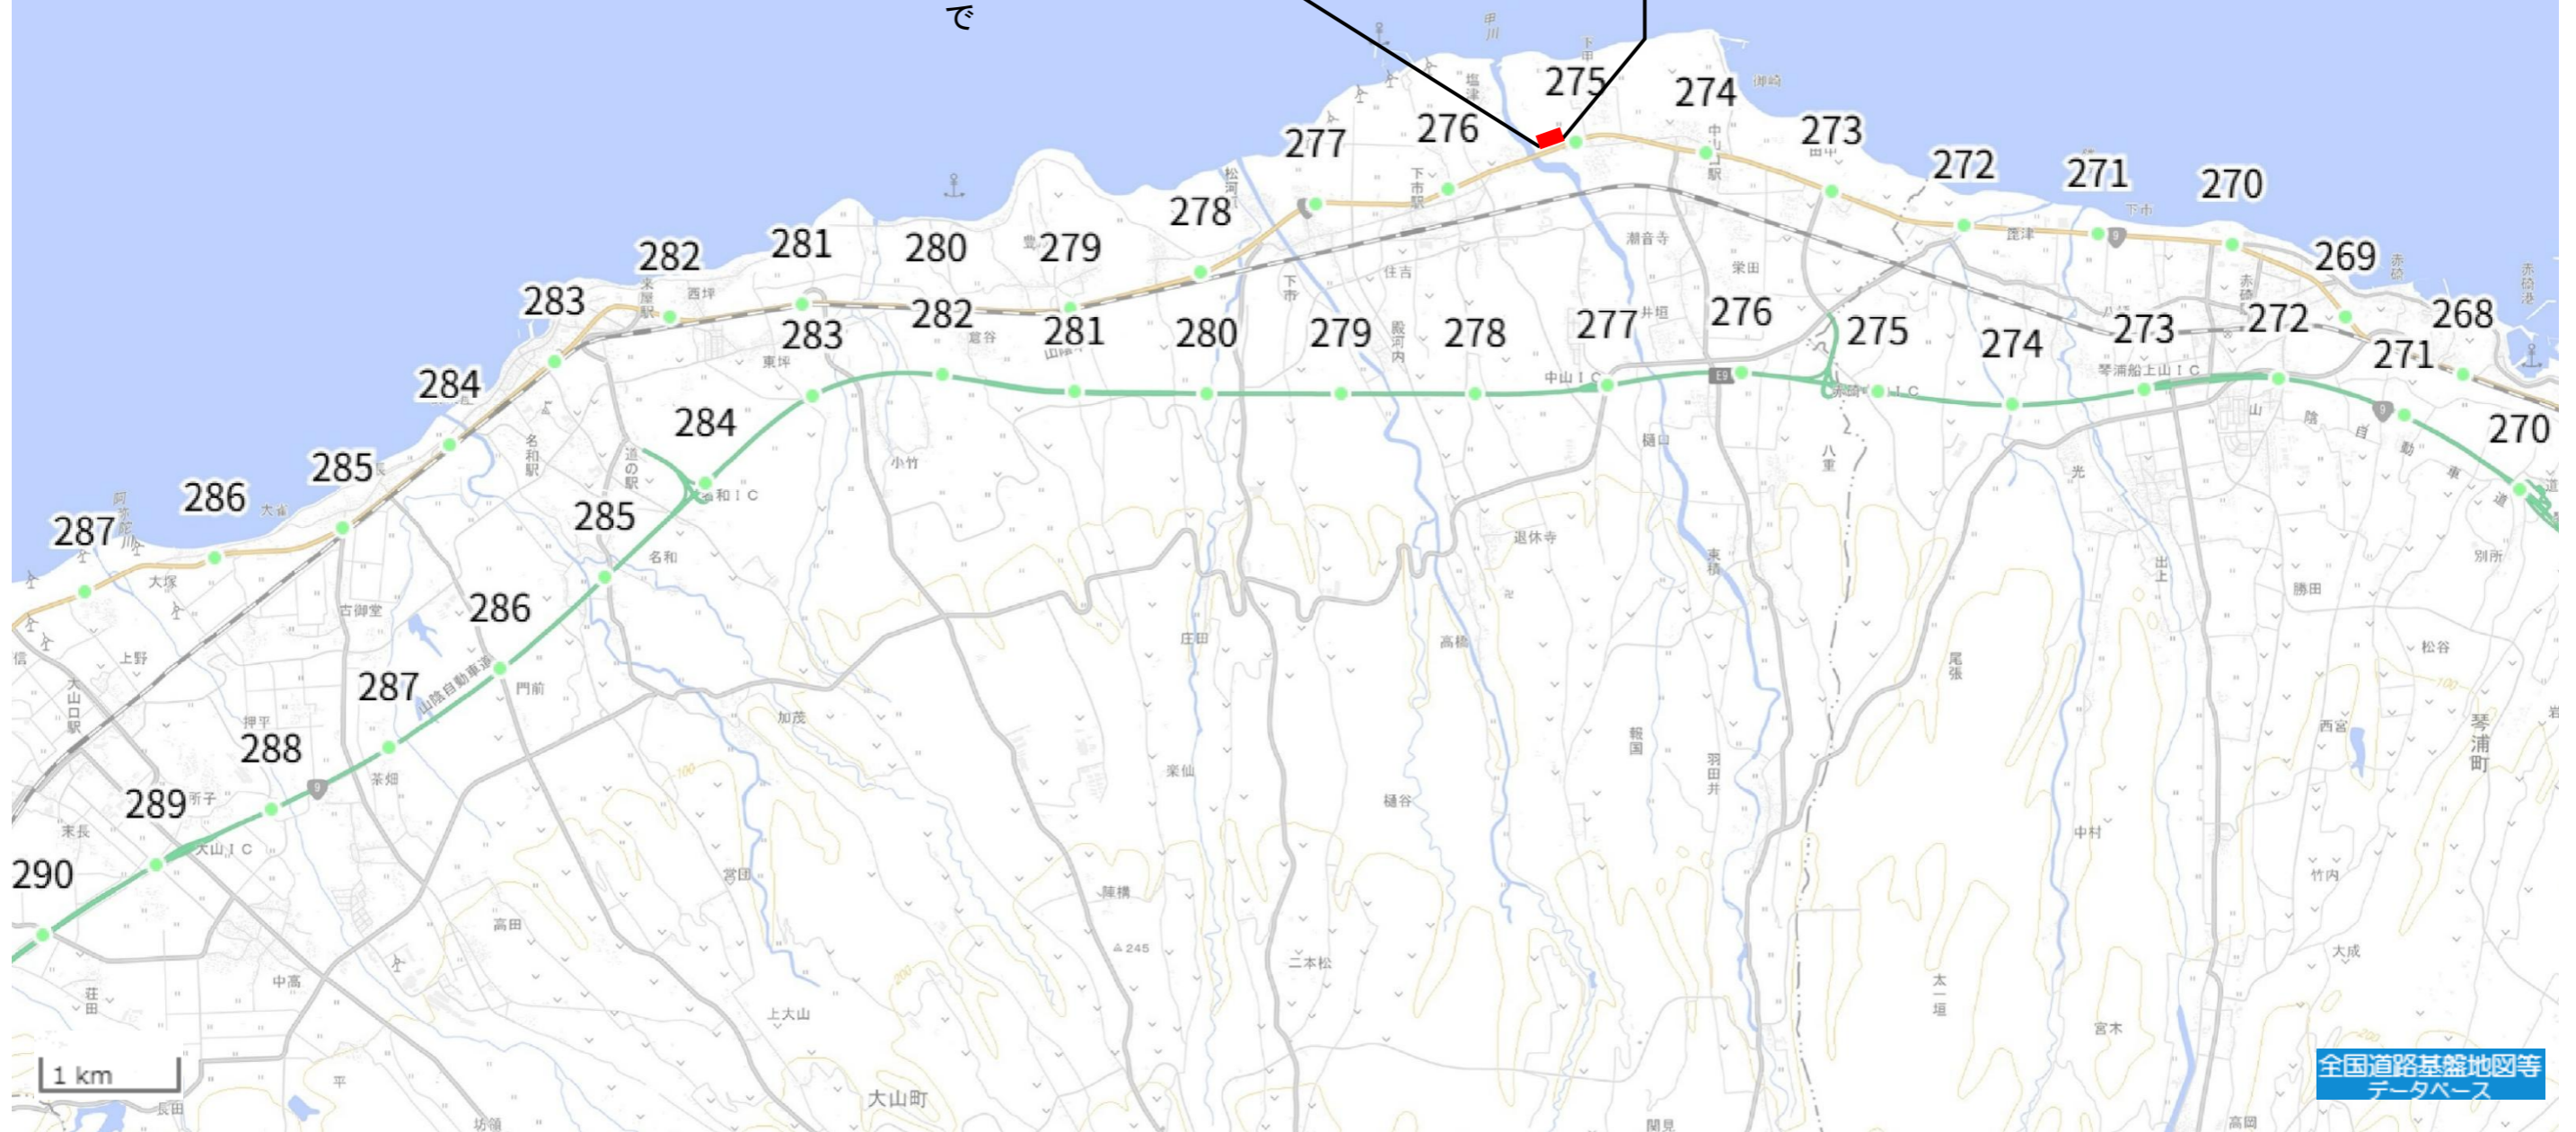


平面図 S=1:500

供用開始区間
L=0.191Km

鳥取県西伯郡大山町下甲
字六反田四七三番一から

同町赤坂
字井手領一八九番一まで

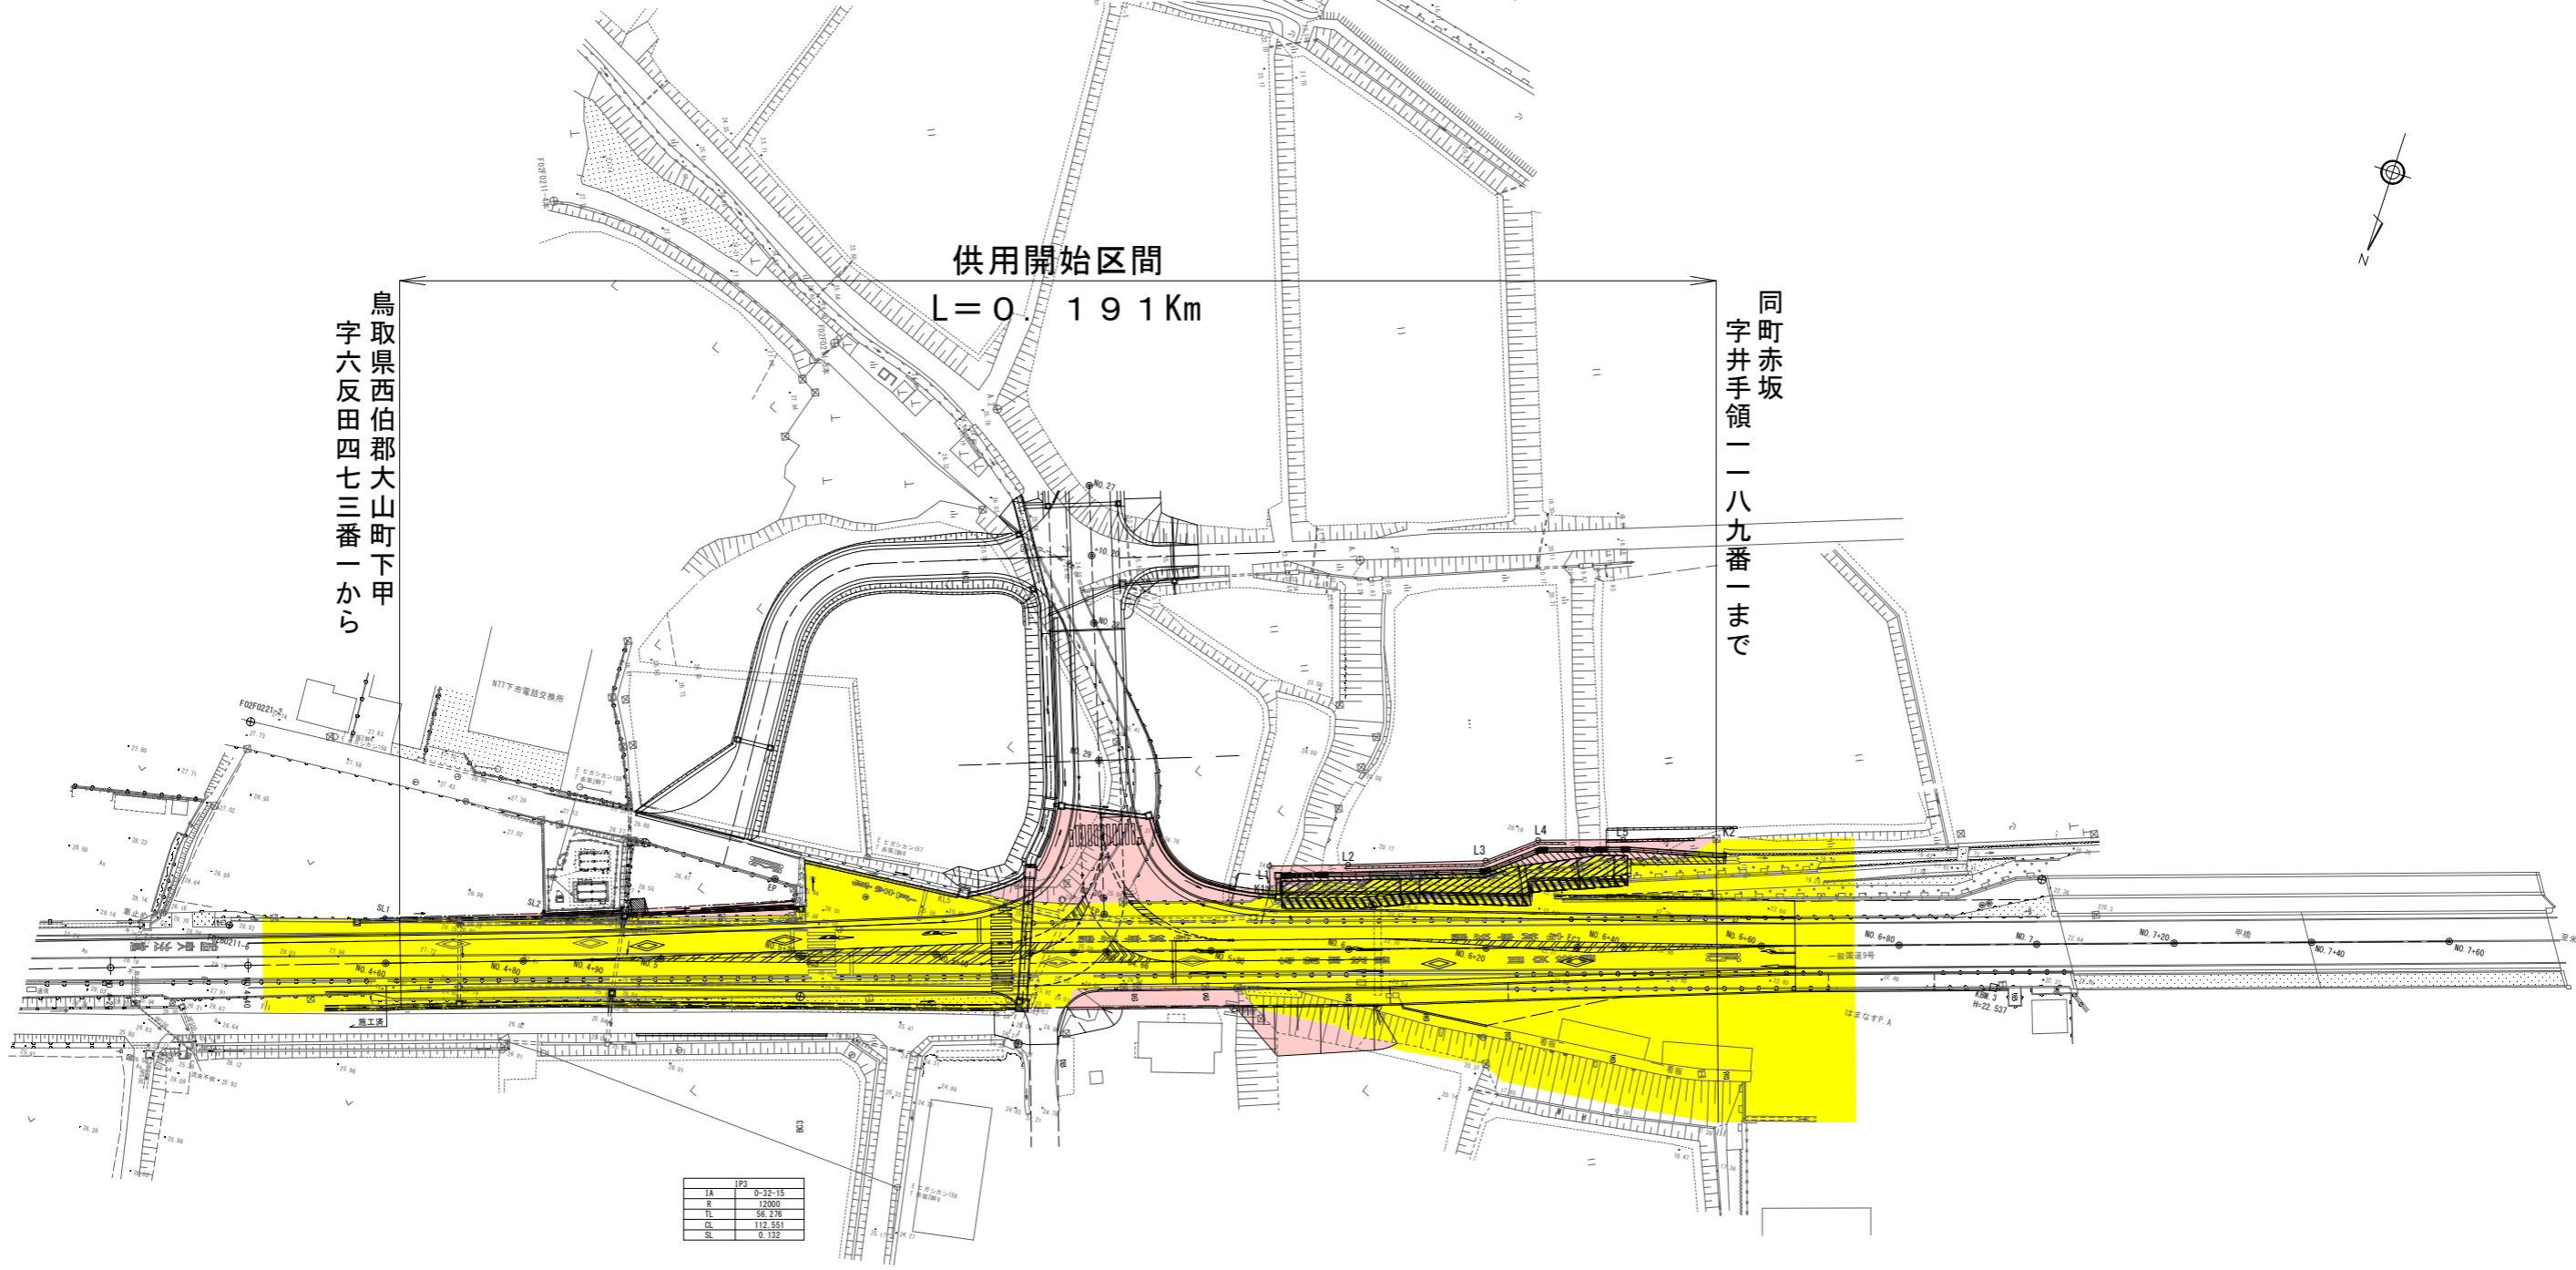

IPD	
IA	0.37-15
R	12000
TL	56.2%
CL	112.55%
SL	0.132

凡 例	
	供用開始部分
	既供用部分

工事名	令和6年度国道9号下甲地区整備工事		
図面名	平面図		
作成年月日	令和 年 月		
縮 尺	S=1:500	図面番号	
会 社 名			
事業者名	中国地方整備局 倉吉河川国道事務所		

※縮小率50%