



浜田自動車道（4車線化事業）

位置図 (縮尺 1:50,000)



4車線化事業の延長等については、設計により変更する場合があります。

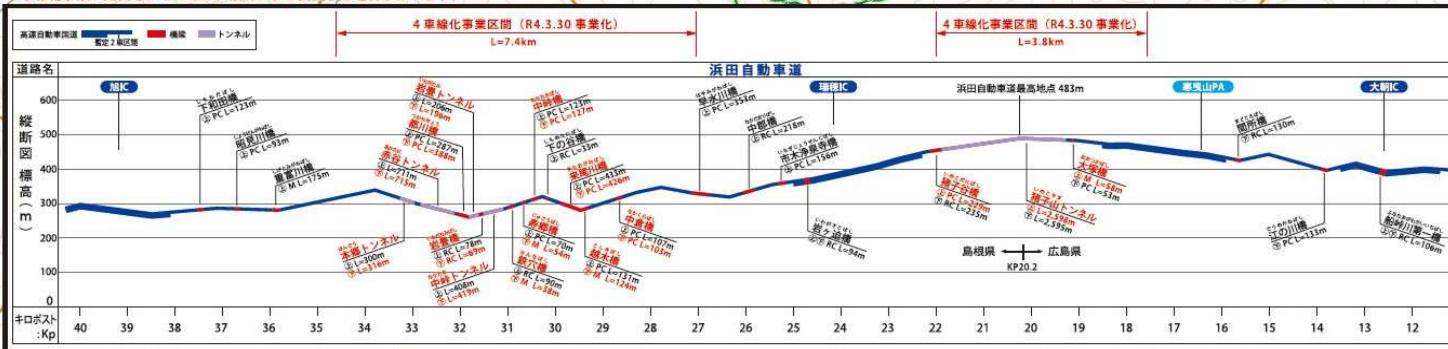

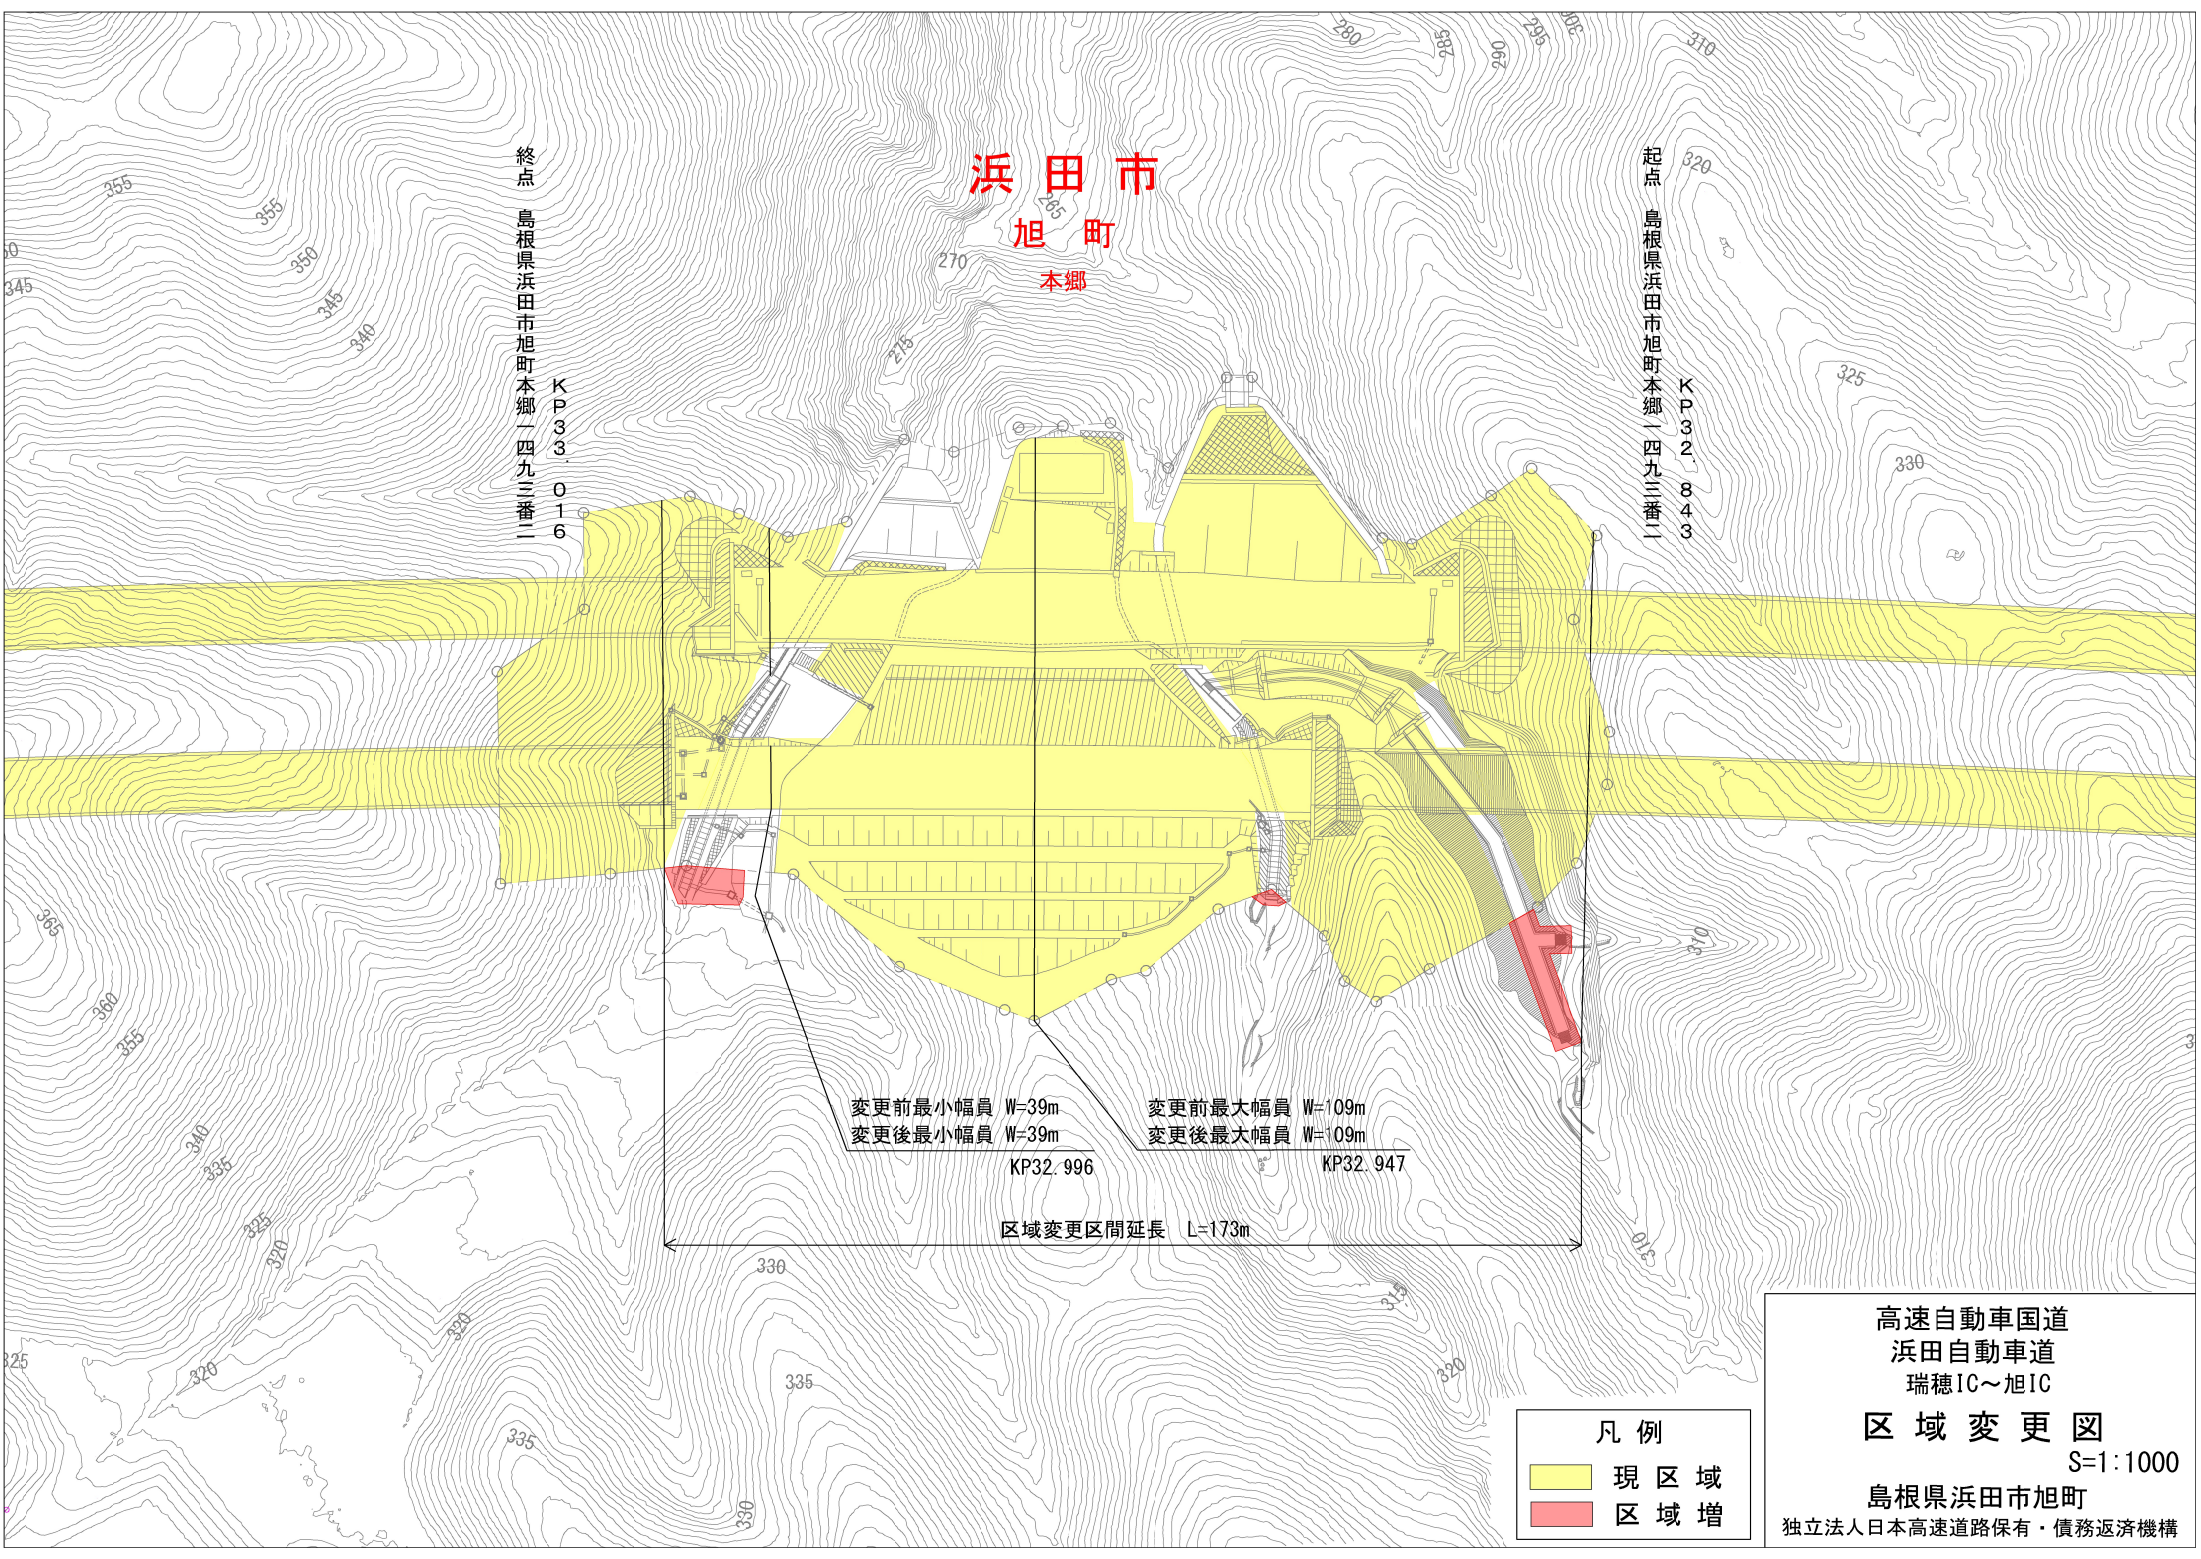

高速自動車国道
浜田自動車道
瑞穂IC～旭IC
区域変更図
S=1:1000
島根県浜田市旭町
独立法人日本高速道路保有・債務返済機構