


■本復旧工事状況 (3/28 13:00時点)

R4.3.25撮影

赤文字：工事实施中
緑文字：工事完了又は概成
青文字：今後の工事予定

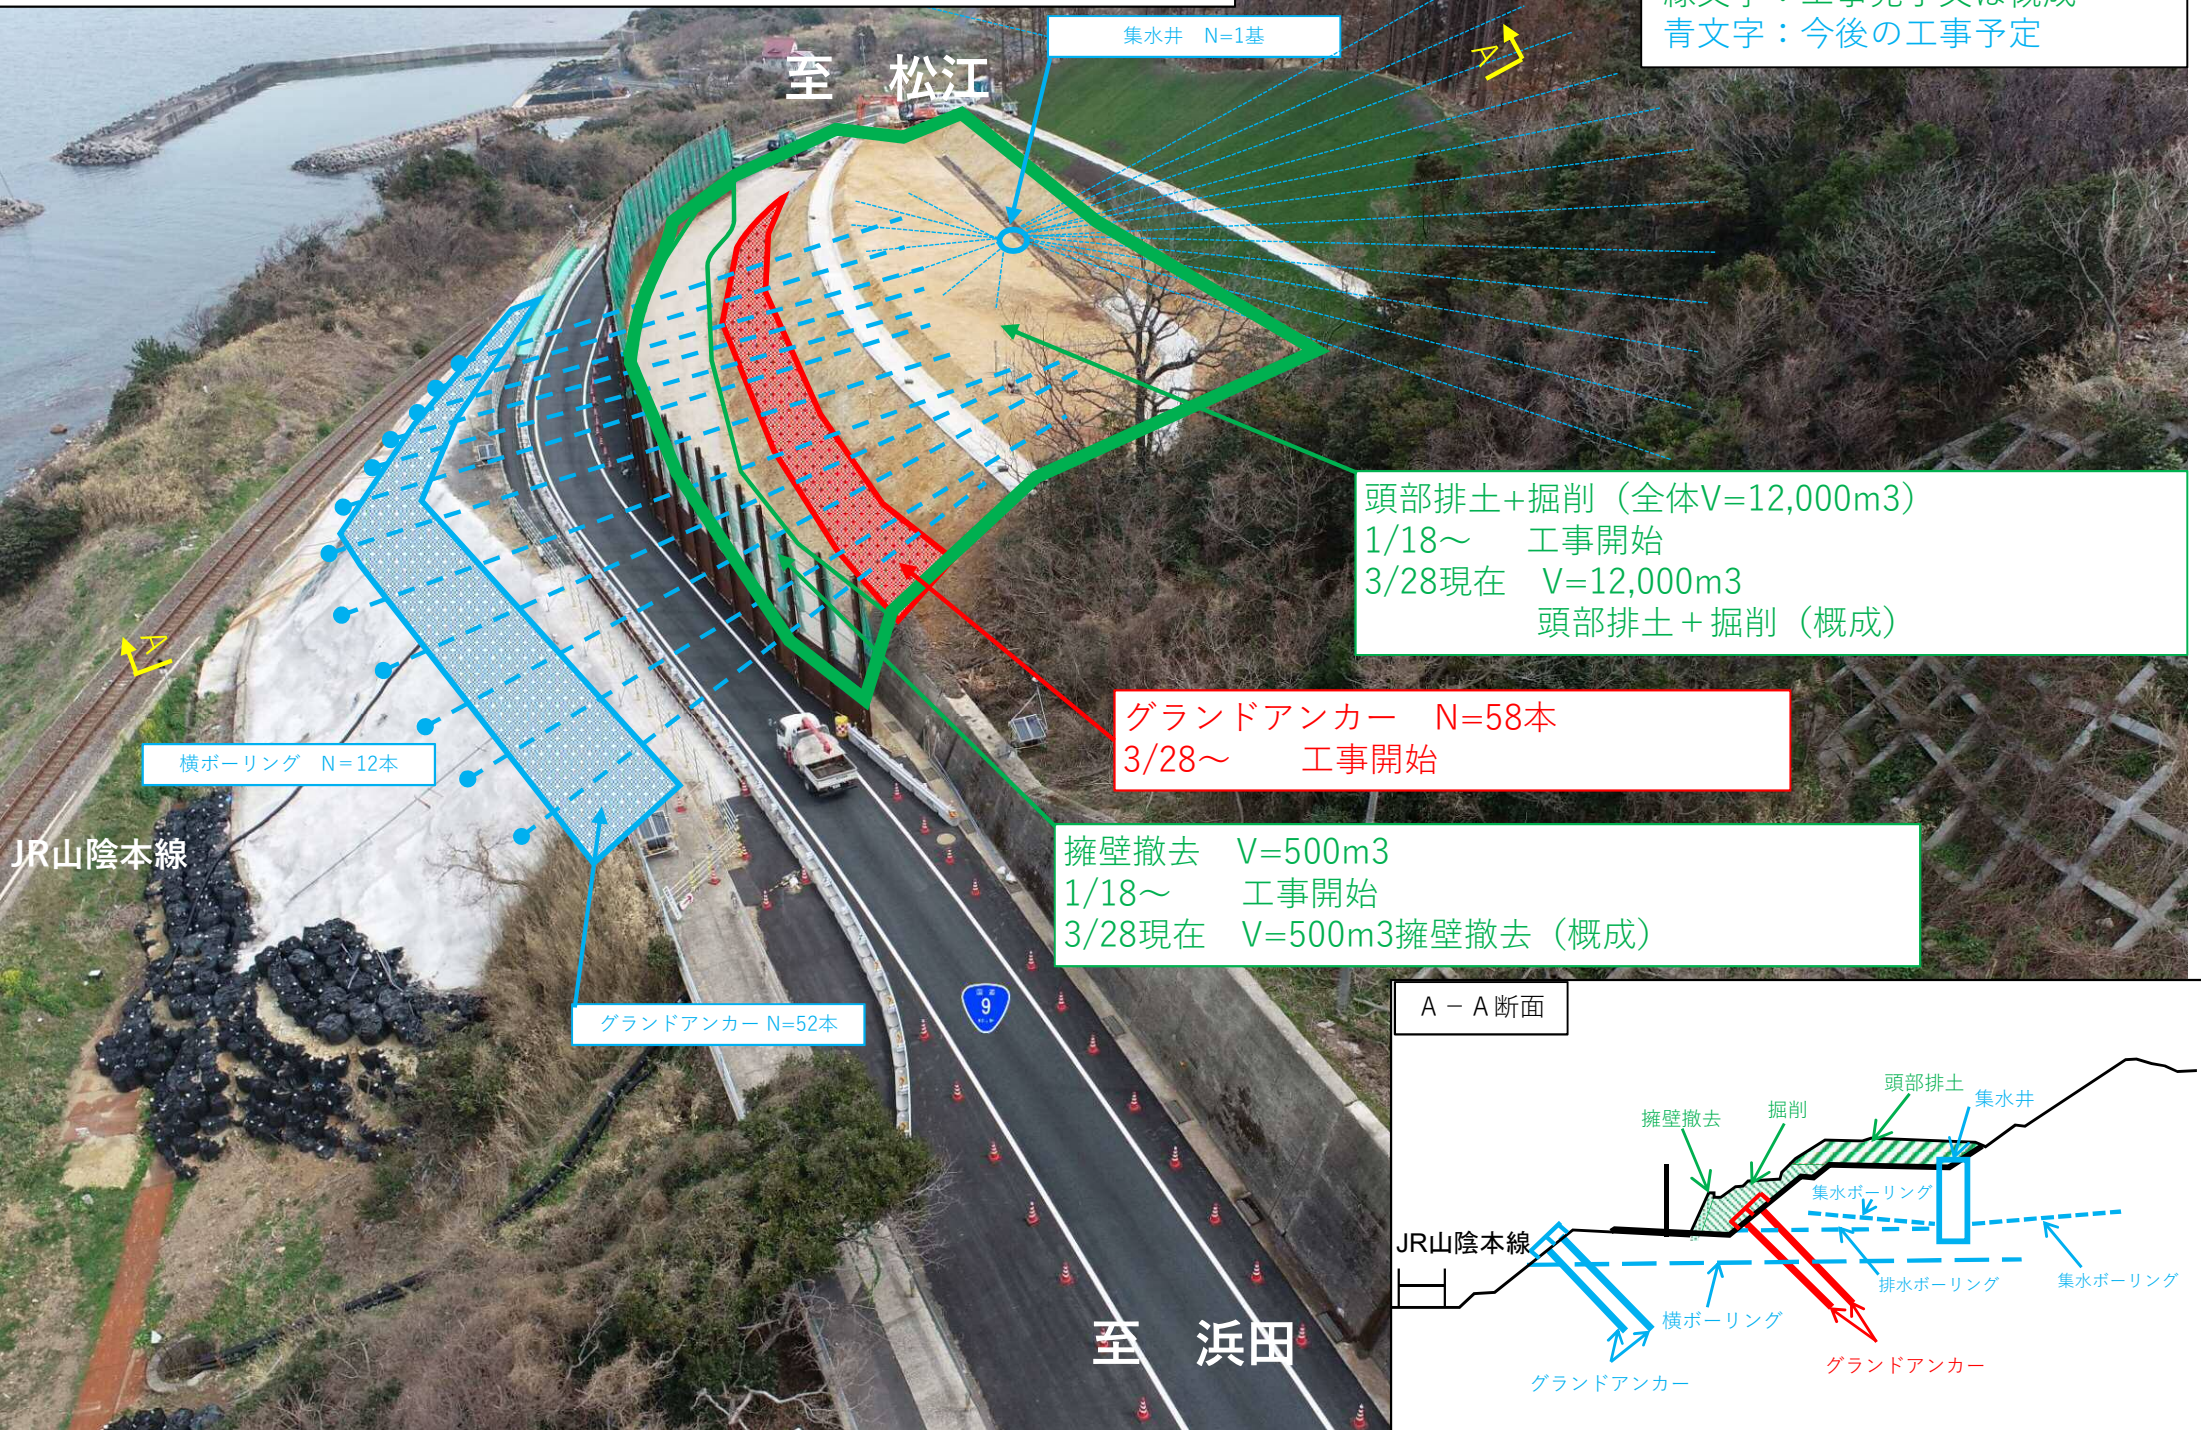

集水井 N=1基

至 松江

頭部排土+掘削 (全体V=12,000m³)
1/18～ 工事開始
3/28現在 V=12,000m³
頭部排土+掘削 (概成)

グラウンドアンカー N=58本
3/28～ 工事開始

擁壁撤去 V=500m³
1/18～ 工事開始
3/28現在 V=500m³擁壁撤去 (概成)


横ボーリング N=12本

グラウンドアンカー N=52本

JR山陰本線

至 浜田

A-A断面

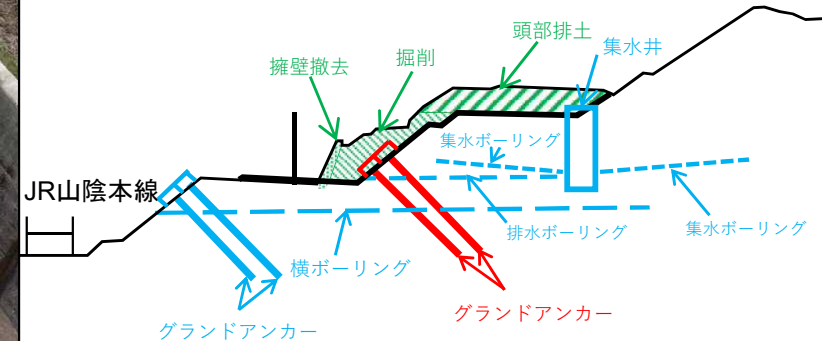

■国道9号（出雲市多伎町小田）の施工状況

●本復旧工事着手前

12/22 13:00時点



●本復旧工事施工状況

3/28 13:00時点

