

お知らせ

〈同時資料提供先〉 島根県政記者会

令和7年10月8日

一般国道54号4車線化に伴う通行形態変更のお知らせ ～三刀屋^{みとや}拡幅の施工に伴い、上下線を分離～

国道54号の島根県雲南市^{うんなん みとやちょう みとや}三刀屋町三刀屋において、4車線整備を行う延長0.5km区間の通行形態を変更する工事を行いますのでお知らせします。

工事期間中はご不便をおかけしますが、ご理解とご協力をお願いいたします。

○工事箇所：一般国道54号（島根県雲南市^{うんなん みとやちょう みとや}三刀屋町三刀屋）

※詳細は別紙1を参照ください。

○通行形態変更概要：車線を上り線と下り線に分離します

※詳細は別紙2を参照ください。

○通行形態変更日：令和7年10月15日(水) 2:00～（予定）

※天候などの影響により工事内容が変更となる場合があります。

※工事内容が変更となる場合は、道路情報板や現地の案内看板でお知らせします。

問い合わせ先

国土交通省 中国地方整備局 松江国道事務所

副 所 長（改築）

いまだ おさむ
今田 修

（工事担当） 保全対策官

いしもと ゆきお
石本 幸夫

（内線406）

（広報担当） 計画課長

みずた ゆうじ
水田 雄士

（内線261）

TEL：（0852）60-1347（管理第二課 直通）

URL：<https://www.cgr.mlit.go.jp/matsukoku/>

※松江国道事務所では、X（旧twitter）による情報発信を行っています。

X：https://X.com/road_matsue


※道路の異状を発見したら、道路緊急ダイヤル 緊急通報#9910へ




松江国道事務所
HP




松江国道事務所
X（旧twitter）

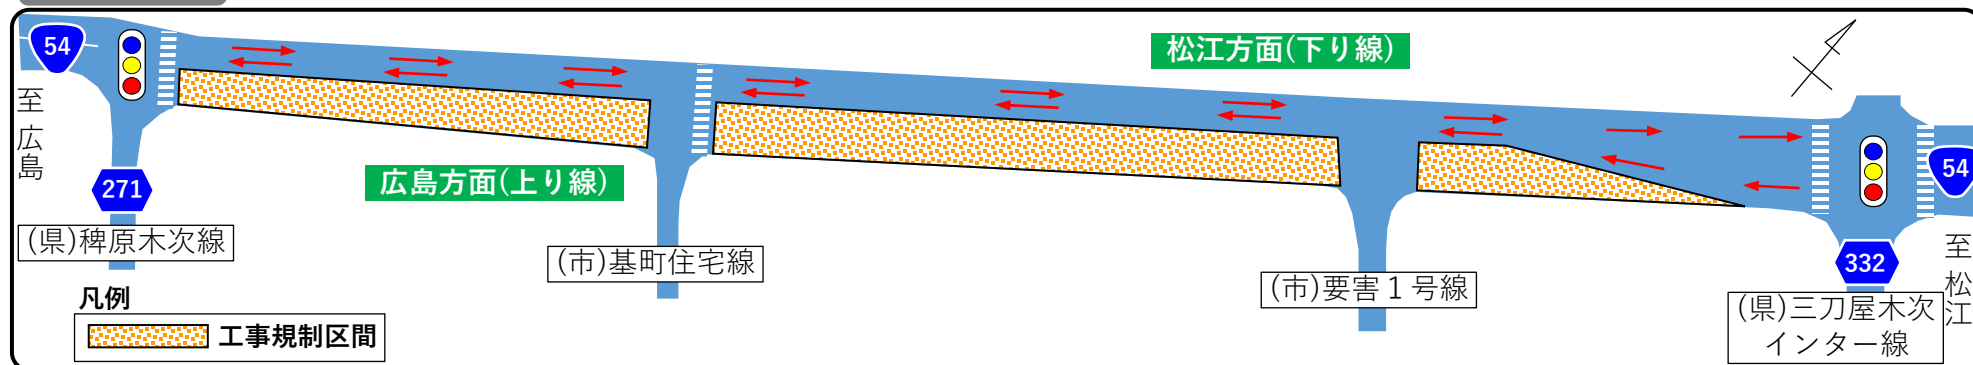

上下線分離後【令和7年10月15日～】

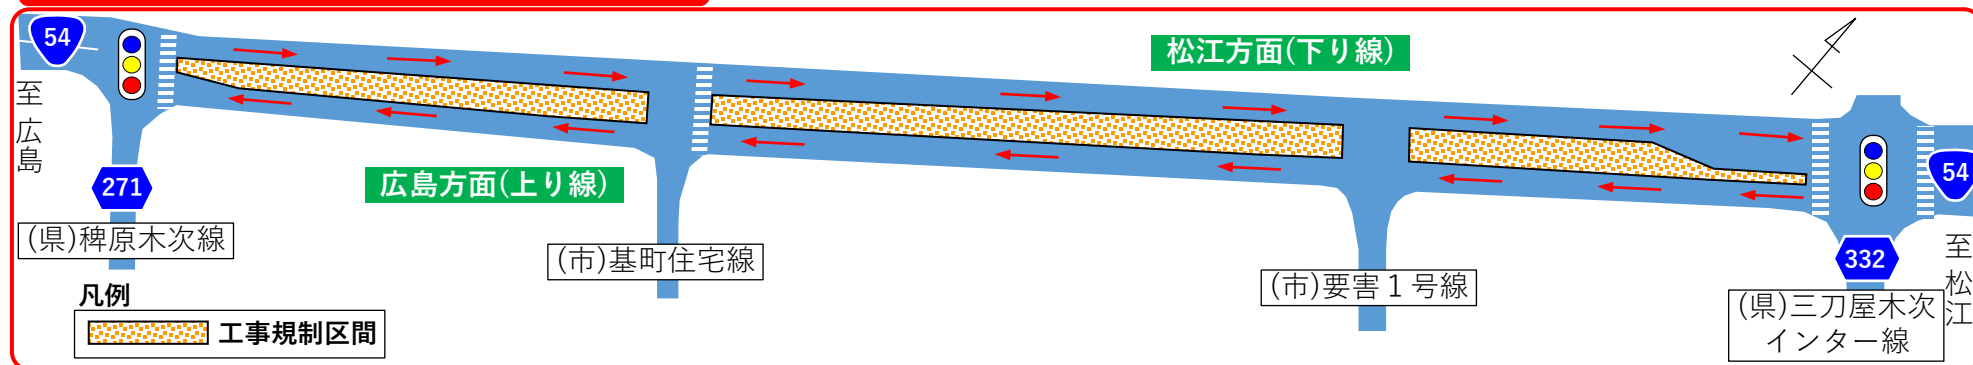

完成後

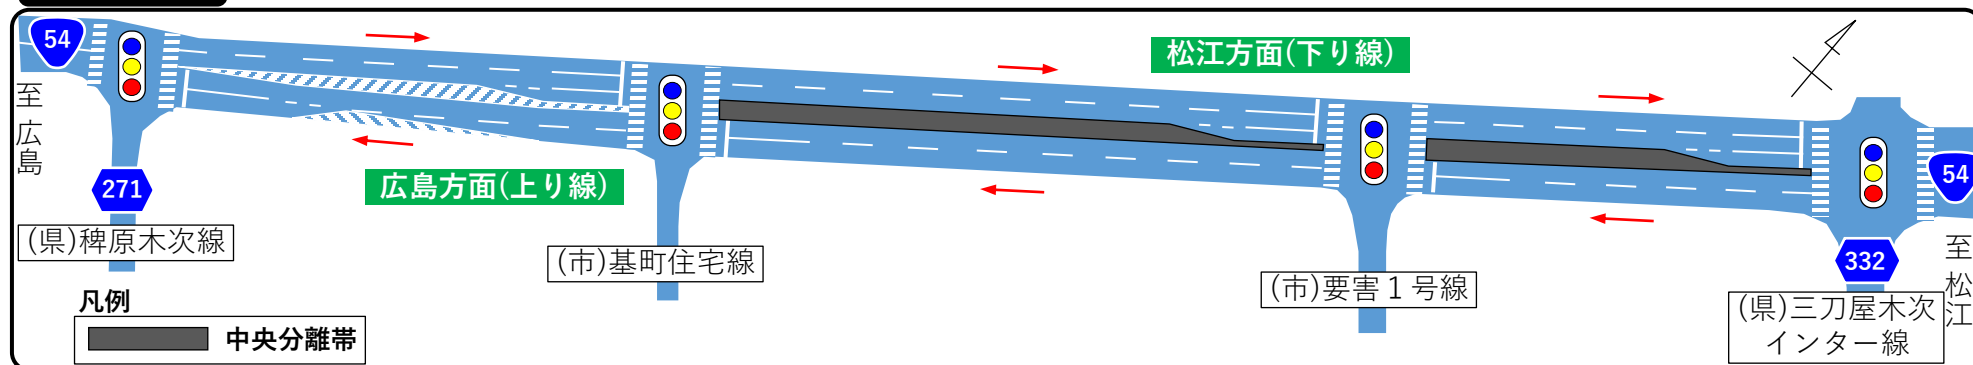

■通行にあたっては、現地の案内標識等をご確認
いただき、安全運転をお願いします。

※天候などの影響により工事内容が変更となる場合があります。
※工事内容が変更となる場合は、道路情報板や現地の案内看板でお知らせします。