


平面図

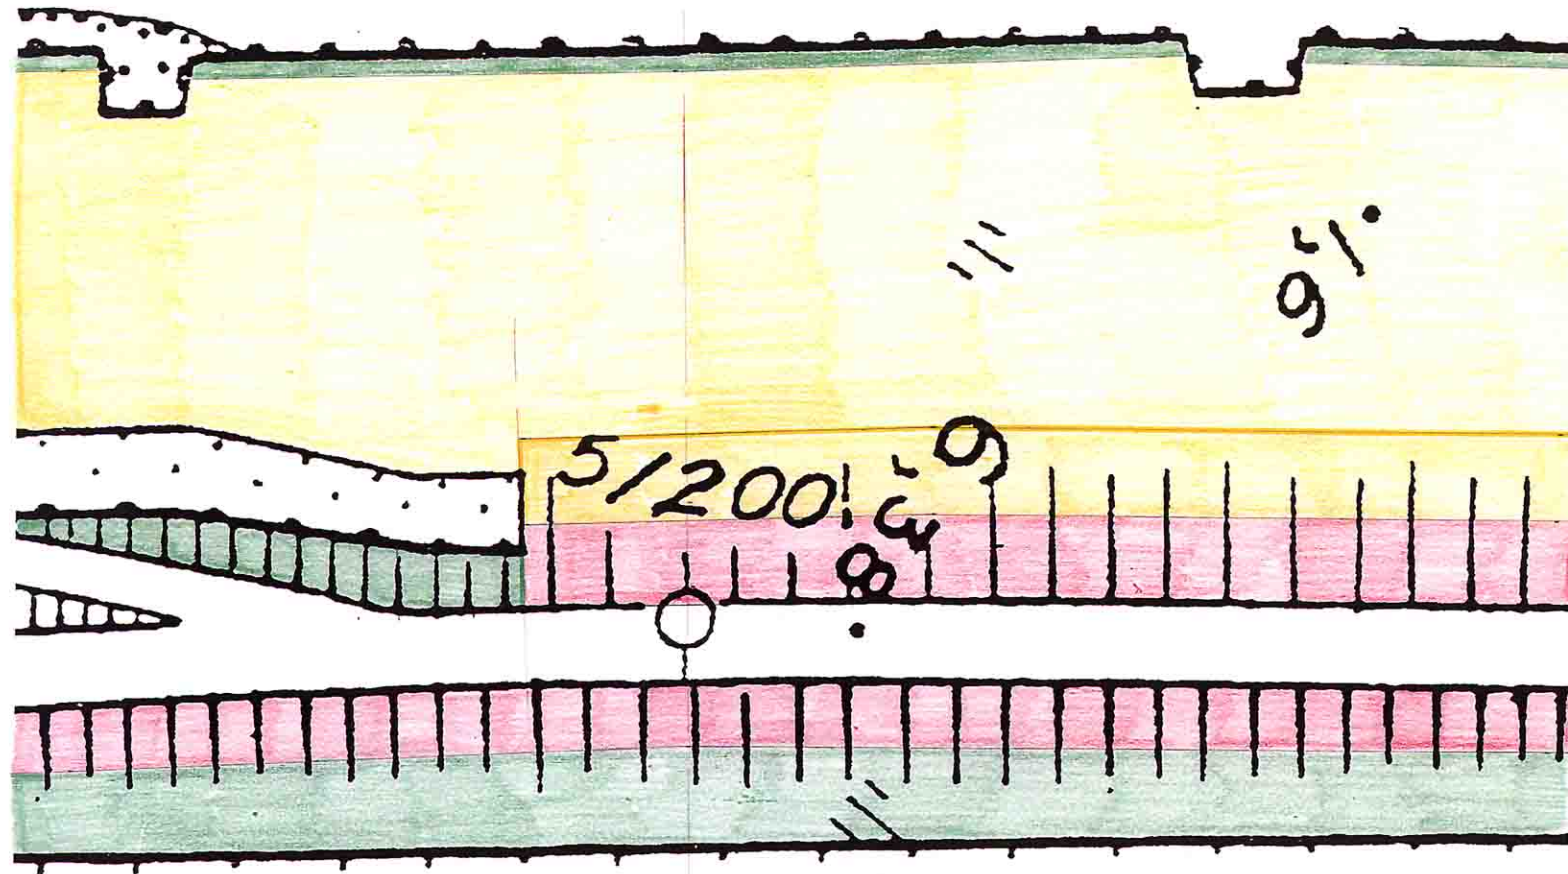

凡 例	
車載式	赤
法面自走式	黄
ハンド付式	青
肩掛式	緑
人力	紫

車載式




法面自走式



肩掛式



横断面

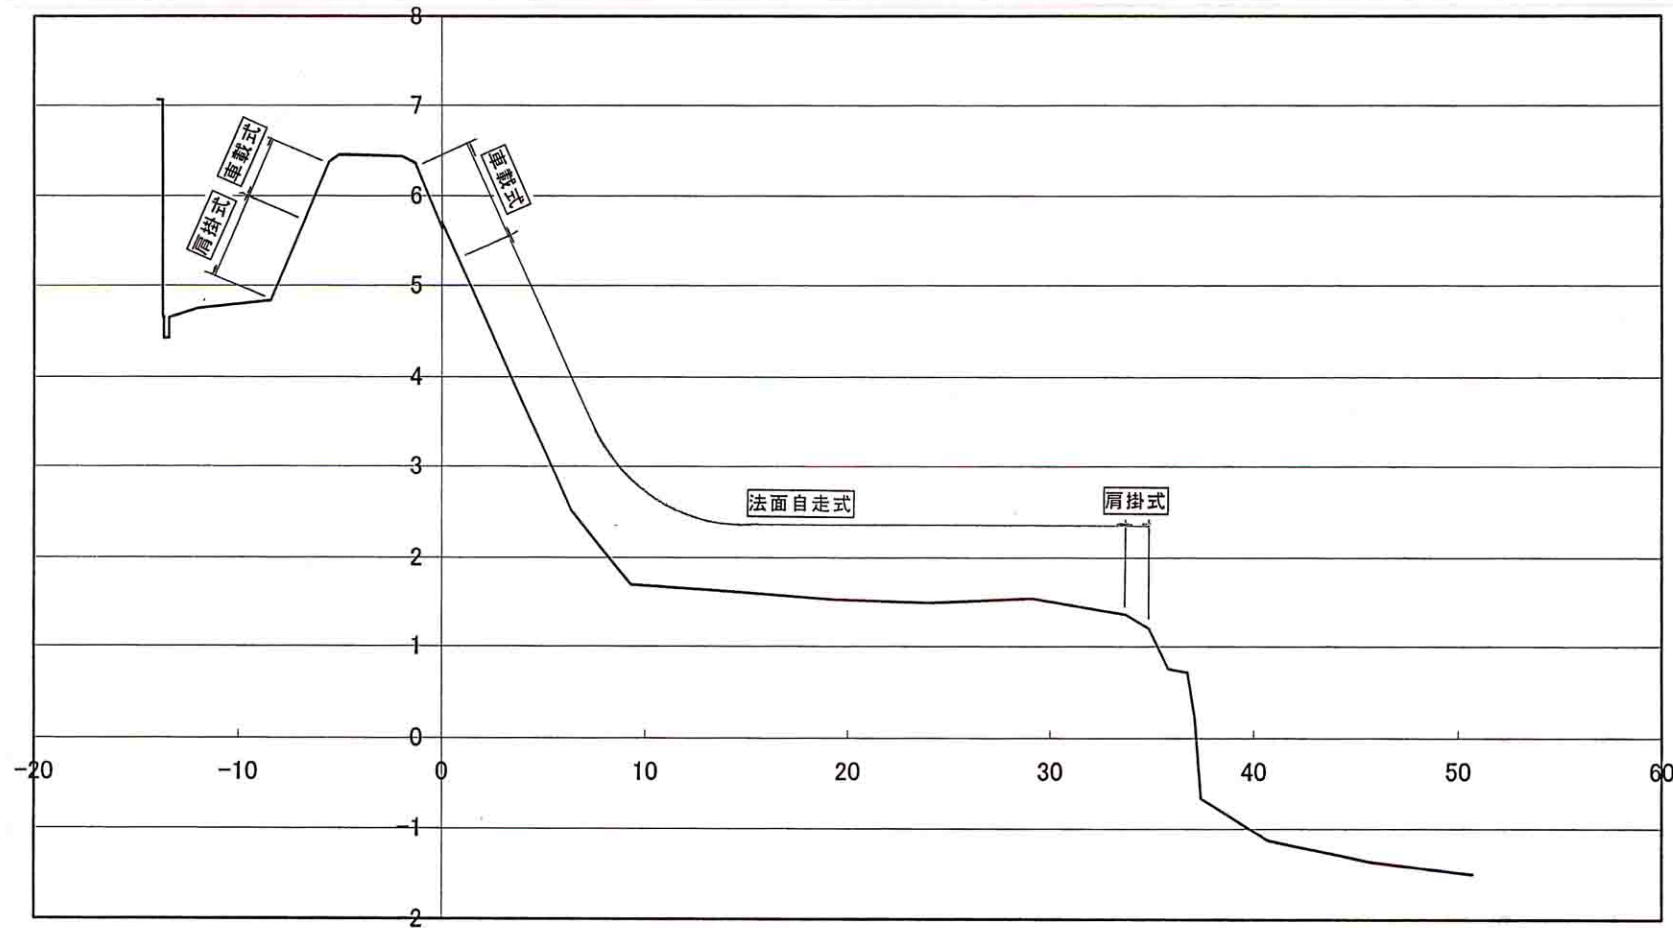



平面図



車載式



肩掛式



人力



横断面

