

平成30年8月9日

資料提供先：岡山県政記者クラブ

一般国道2号岡山バイパス 拡幅工事のため、<sup>おおひばし</sup>大樋橋周辺で  
 規制(車線幅員の減少、歩道の通行止め)を行います。

岡山国道事務所では、岡山市中心部の渋滞緩和等を目的に岡山市南区古新田から藤田地内において、「岡山環状南道路」の整備を進めています。現在、国道2号大樋橋西詰交差点の立体化に向けた拡幅工事を推進しており、今後の拡幅工事に伴い、現在走行している**国道2号大樋橋周辺の車線幅員の減少、歩道(歩行者、自転車)の通行止め**を行う予定です。

歩道の通行止めに伴い、歩行者及び自転車により通行される方は工事期間中一時的に迂回して頂くこととなります。

工事期間中は車線幅員の減少及び歩道の通行止めにより、皆様へご不便をおかけしますが、安全に配慮して早期完成に向けて工事を進めてまいりますので、ご理解とご協力をお願いします。

1. 実施箇所

国道2号 <sup>おおひばし</sup>大樋橋周辺(岡山市南区古新田～<sup>こしんでん</sup>大福地内)

2. 実施内容

- ・車線幅員の減少(下り線、上り線) ※車線数は現況の3車線を確保しています。
  - ・歩道の通行止め(下り線、上り線)
- ※詳細な内容、時期については別紙を参照

3. 実施時期

**平成30年8月20日(月)～平成31年7月下旬(終日)**  
 ※天候などによって、変更となる可能性があります



実施位置



現在の状況と規制内容(下り線の場合)

※上り線の工事においても、同様の内容となります。

<お問い合わせ先>

国土交通省 中国地方整備局 岡山国道事務所  
 TEL 086-214-2220 (代表)

副所長(改築) 梅田 俊夫 (うめだ としお)  
 <担当>建設専門官 佐藤 篤 (さとう あつし)  
 <広報担当>計画課長 谷口 雄一郎 (たにくち ゆういちろう)

※本記者発表資料は、岡山国道事務所ホームページ (<http://www.cgr.mlit.go.jp/okakoku/>)に掲載しています。


# 【位置図】 車線幅員の減少・歩道通行止めの区間 及び 歩道迂回路 【別紙】

①平成30年8月20日(月) ～ 平成31年1月下旬頃(予定)

## 位置図

凡例

- : 車線幅員の減少区間
- : 歩道通行止め区間
- : 歩道迂回路

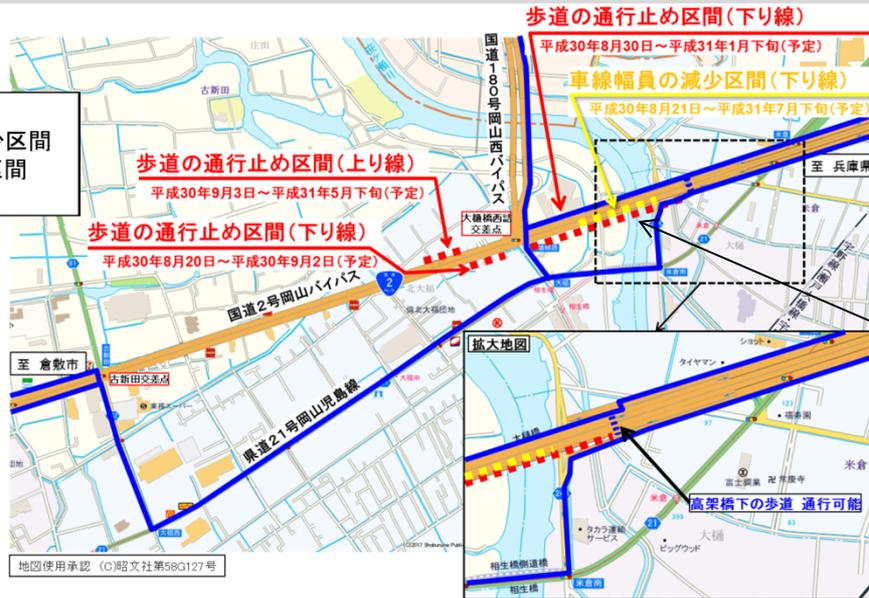


②平成31年1月下旬 ～ 平成31年2月上旬頃(予定)

## 位置図

凡例

- : 車線幅員の減少区間
- : 歩道通行止め区間
- : 歩道迂回路

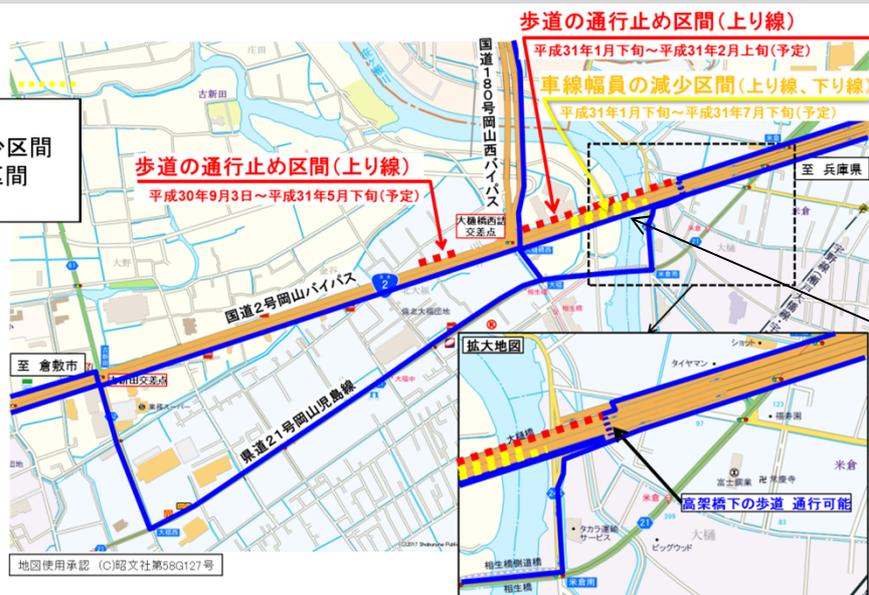

③平成31年2月上旬 ～ 平成31年7月下旬頃(予定)

## 位置図

凡例

- : 車線幅員の減少区間
- : 歩道通行止め区間
- : 歩道迂回路




①平成30年8月21日(火) ~ 平成31年1月下旬頃(予定)

凡例

- : 車線幅員の減少区間
- : 現況歩道
- ⊘ : 歩道の通行止め

平面図

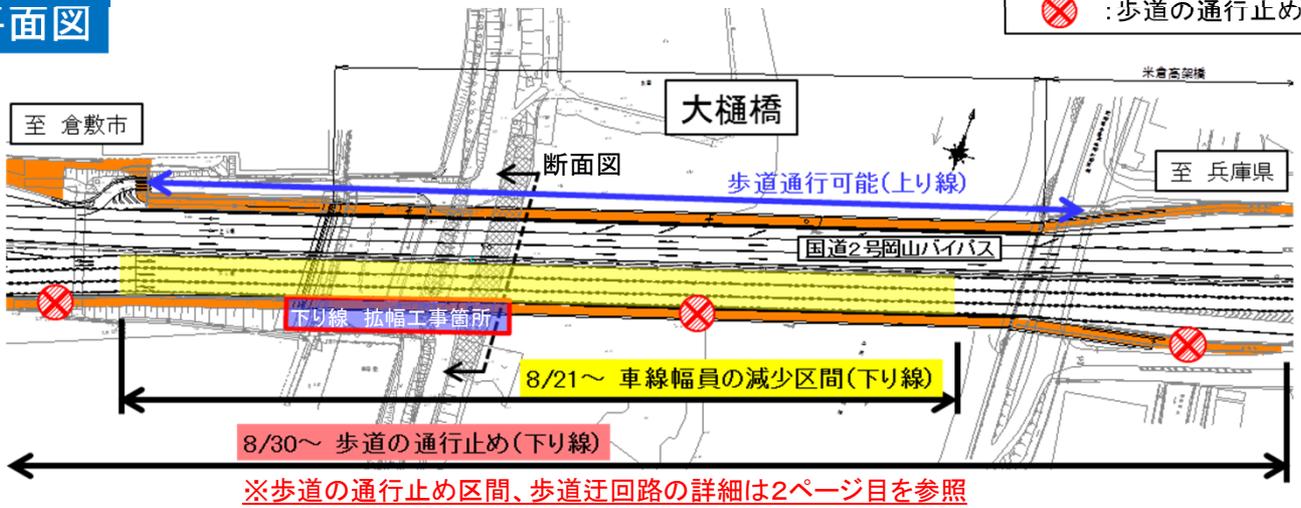


②平成31年1月下旬 ~ 平成31年2月上旬頃(予定)

平面図

※歩道の通行止め区間、歩道迂回路の詳細は2ページ目を参照

歩道の通行止め(上り線)

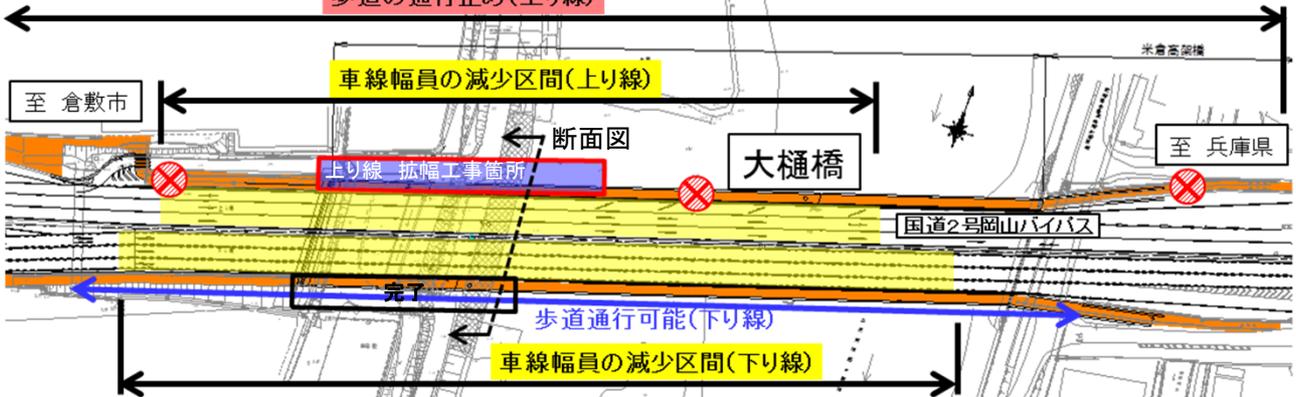


③平成31年2月上旬 ~ 平成31年7月下旬頃(予定)

平面図


※歩道の通行止め区間、歩道迂回路の詳細は2ページ目を参照

歩道の通行止め(上り線)

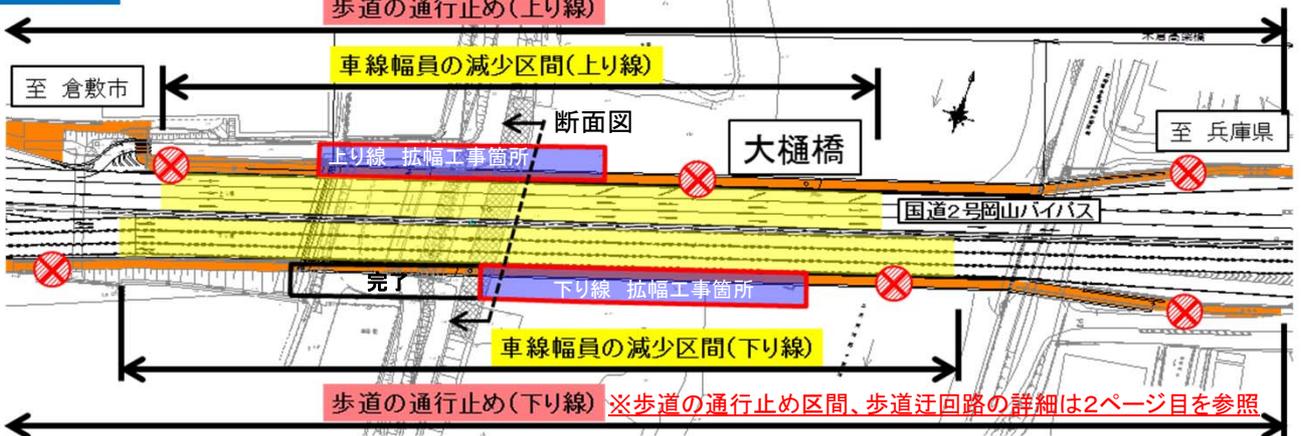

①平成30年8月21日(火) ~ 平成31年1月下旬頃(予定)


断面図

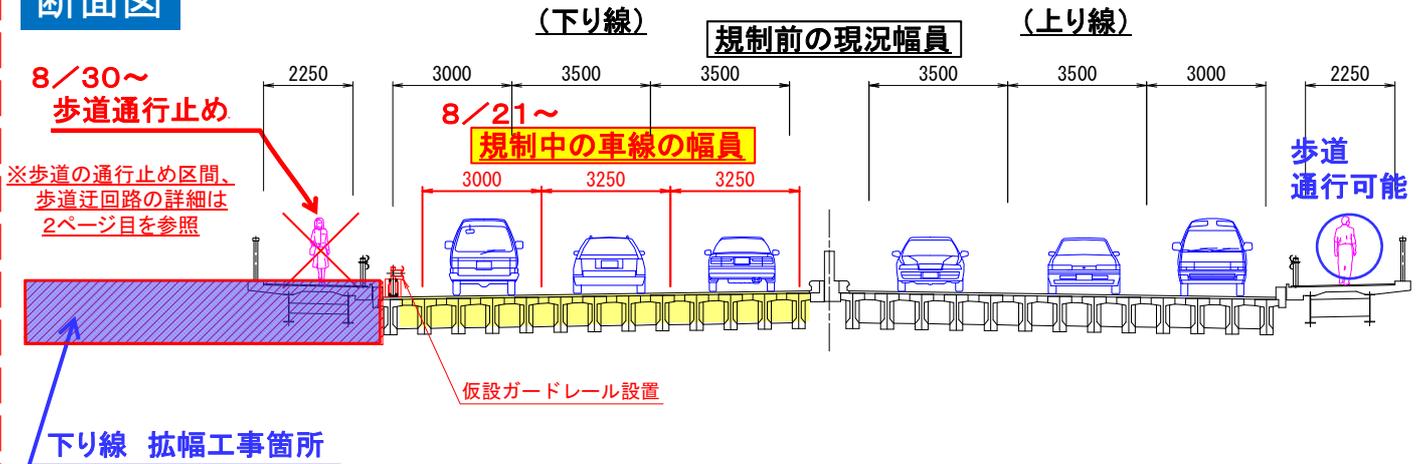

②平成31年1月下旬 ~ 平成31年2月上旬頃(予定)

断面図


※歩道の通行止め区間、歩道迂回路の詳細は2ページ目を参照

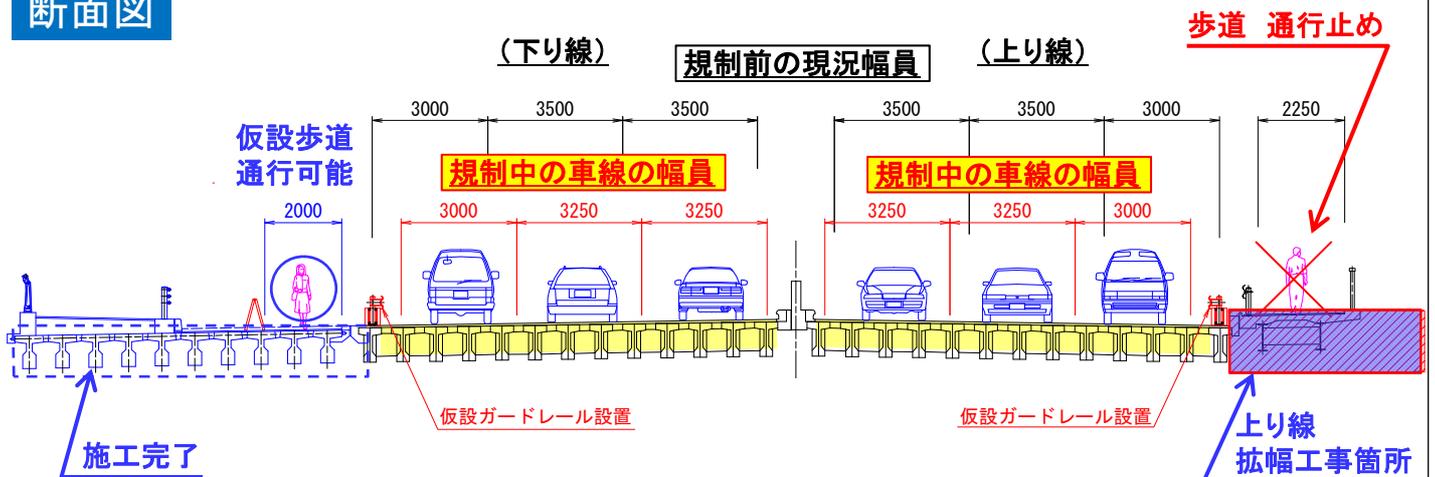

③平成31年2月上旬 ~ 平成31年7月下旬頃(予定)



断面図

※歩道の通行止め区間、歩道迂回路の詳細は2ページ目を参照

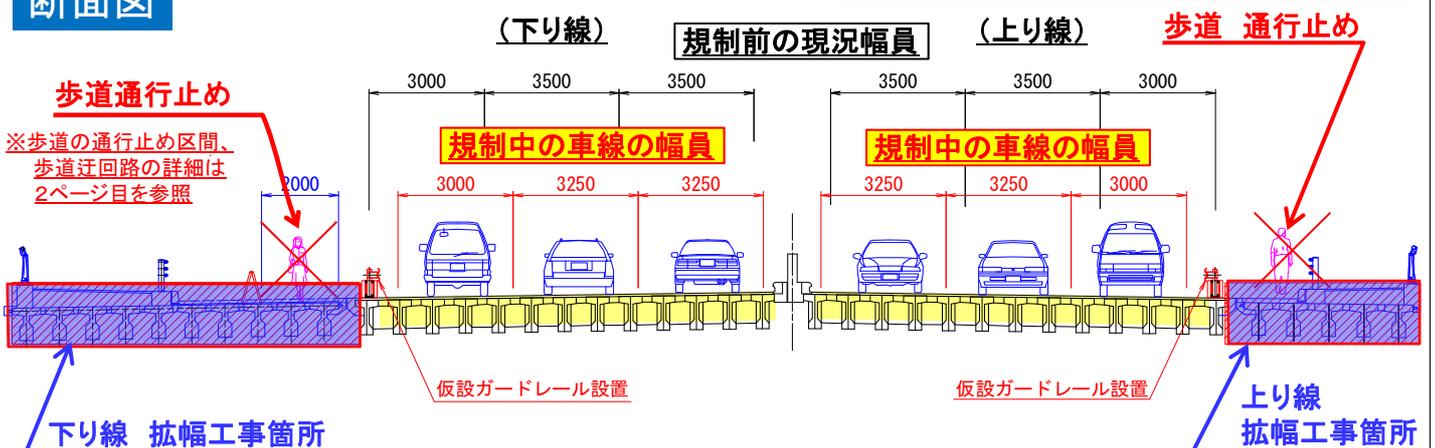

国道2号大樋橋西交差点の立体化の計画により、大樋橋（倉敷市寄り）の道路幅員は以下の通り拡がります。

現況断面図（大樋橋）

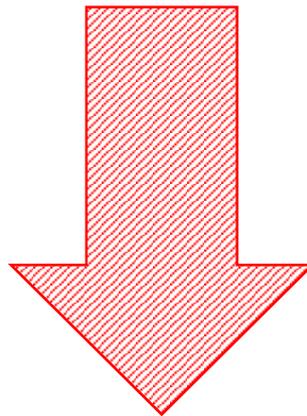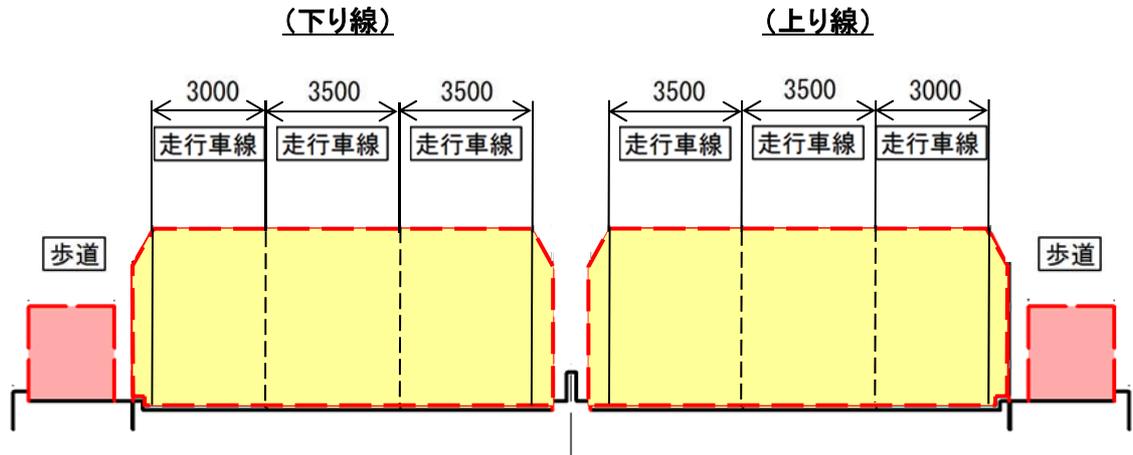

完成断面図（大樋橋※倉敷市寄り）

