


千代川水系河川整備計画
【大臣管理区間】
(変更)

附 図


【千代川本川】

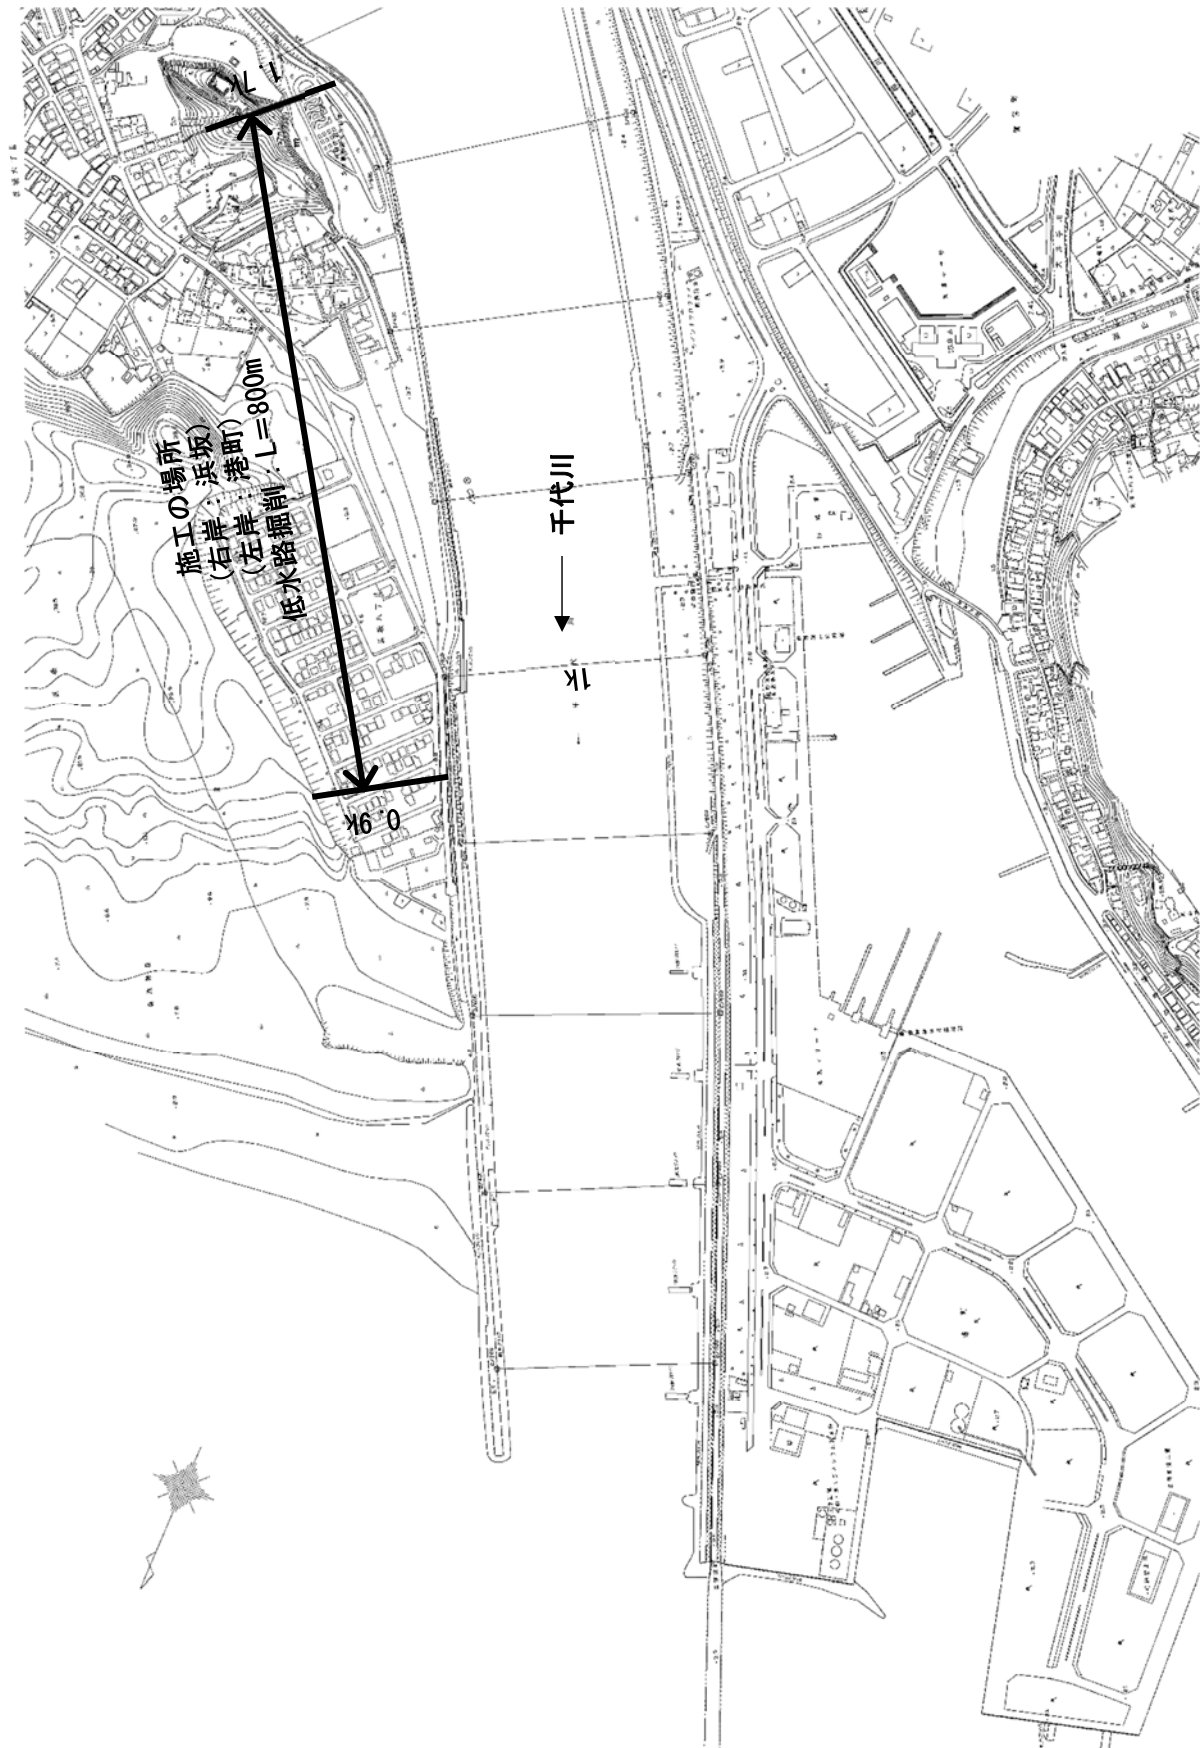


本図は現時点での河川の状態をもとに、概ね施工範囲等を示すものであり、詳細な施工範囲等については、測量設計等を行い決定します。

洪水、高潮対策に関する施工の場所

千代川本川 (2/9) 1. 8k ~ 3. 7k

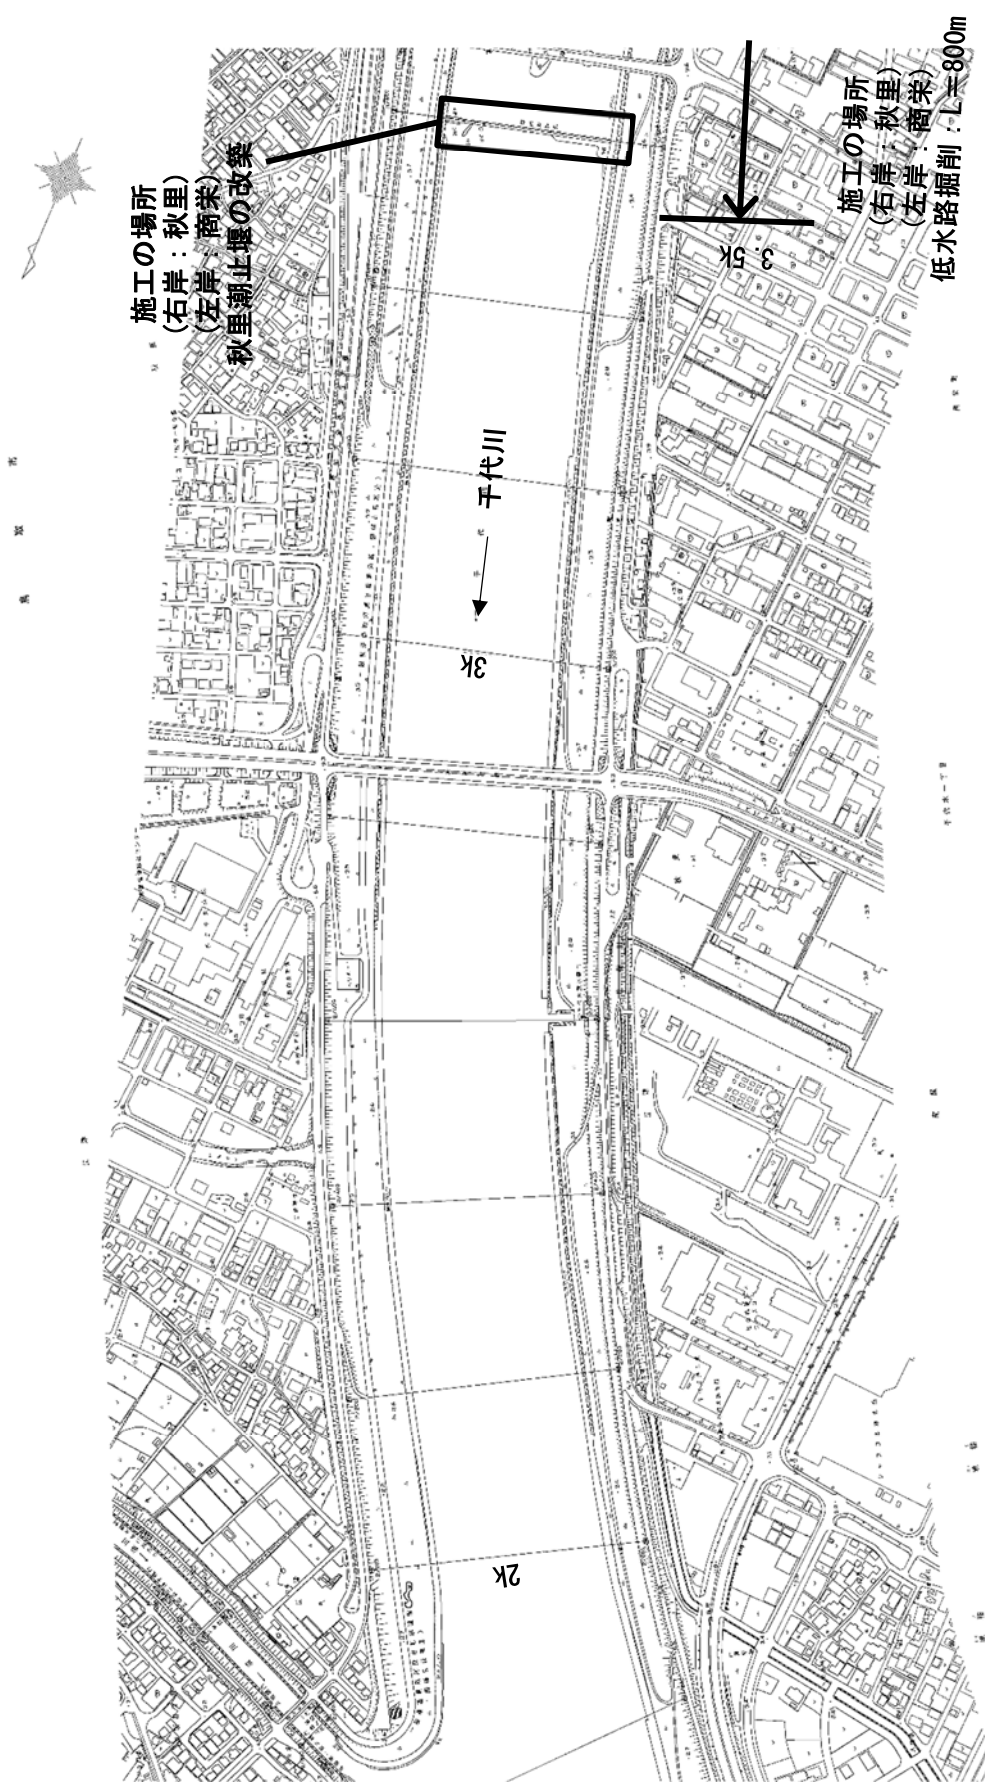


本図は現時点での河川の状態をもとに、概ね施工範囲等を示すものであり、詳細な施工範囲等については、測量設計等を行い決定します。

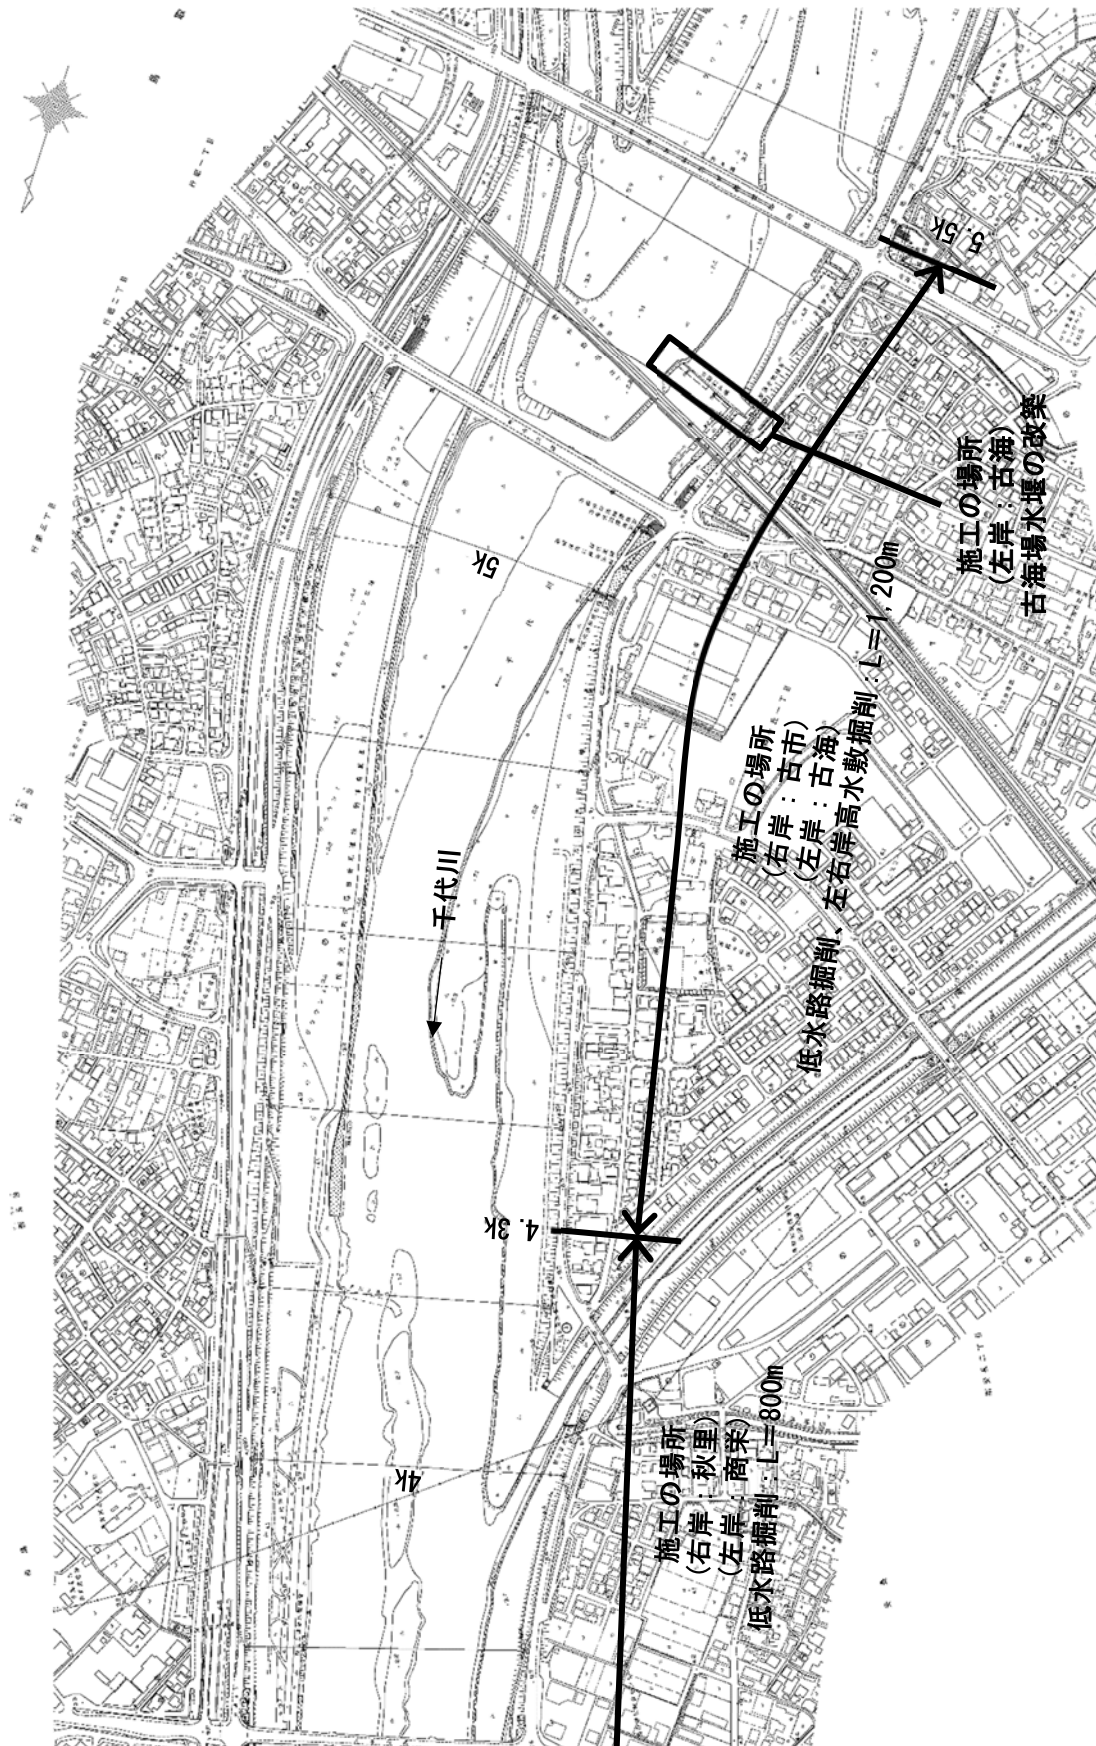


本図は現時点での河川の状態をもとに、概ね施工範囲等を示すものであり、詳細な施工範囲等については、測量設計等を行い決定します。




本図は現時点での河川の状態をもとに、概ね施工範囲等を示すものであり、詳細な施工範囲等については、測量設計等を行い決定します。

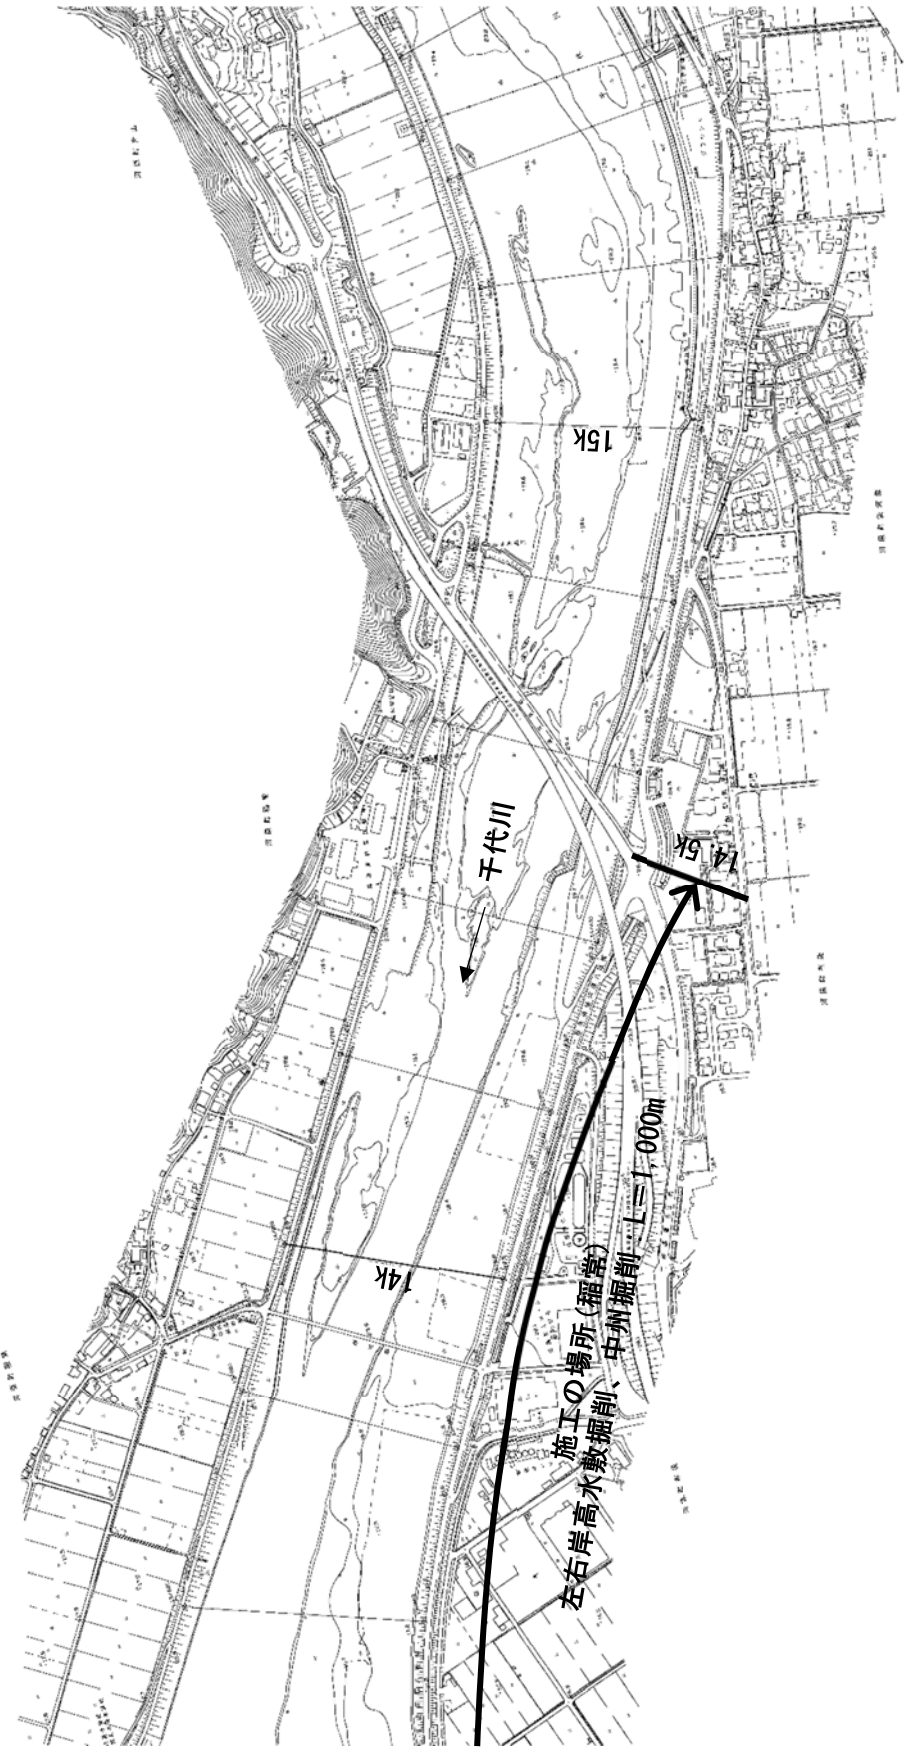


本図は現時点での河川の状態をもとに、概ね施工範囲等を示すものであり、詳細な施工範囲等については、測量設計等を行い決定します。

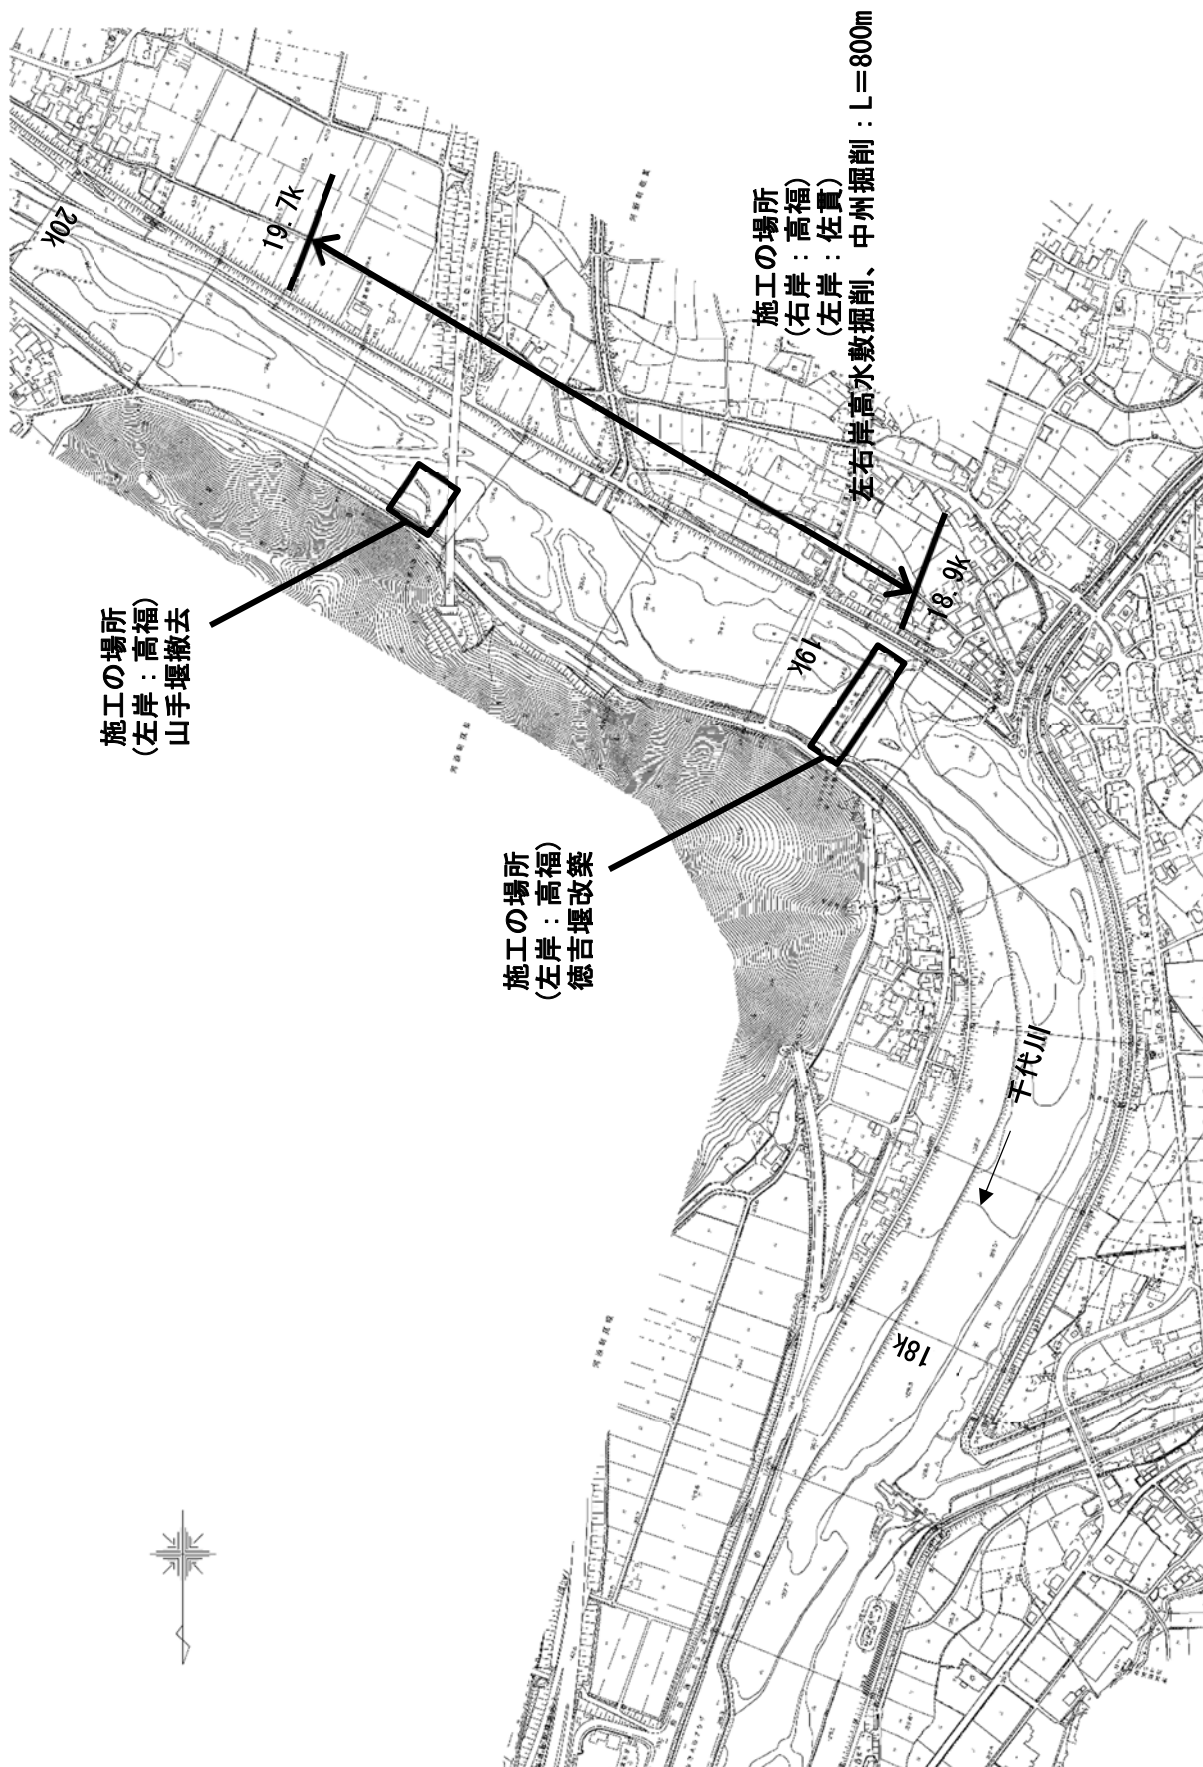

本図は現時点での河川の状態をもとに、概ね施工範囲等を示すものであり、詳細な施工範囲等については、測量設計等を行い決定します。

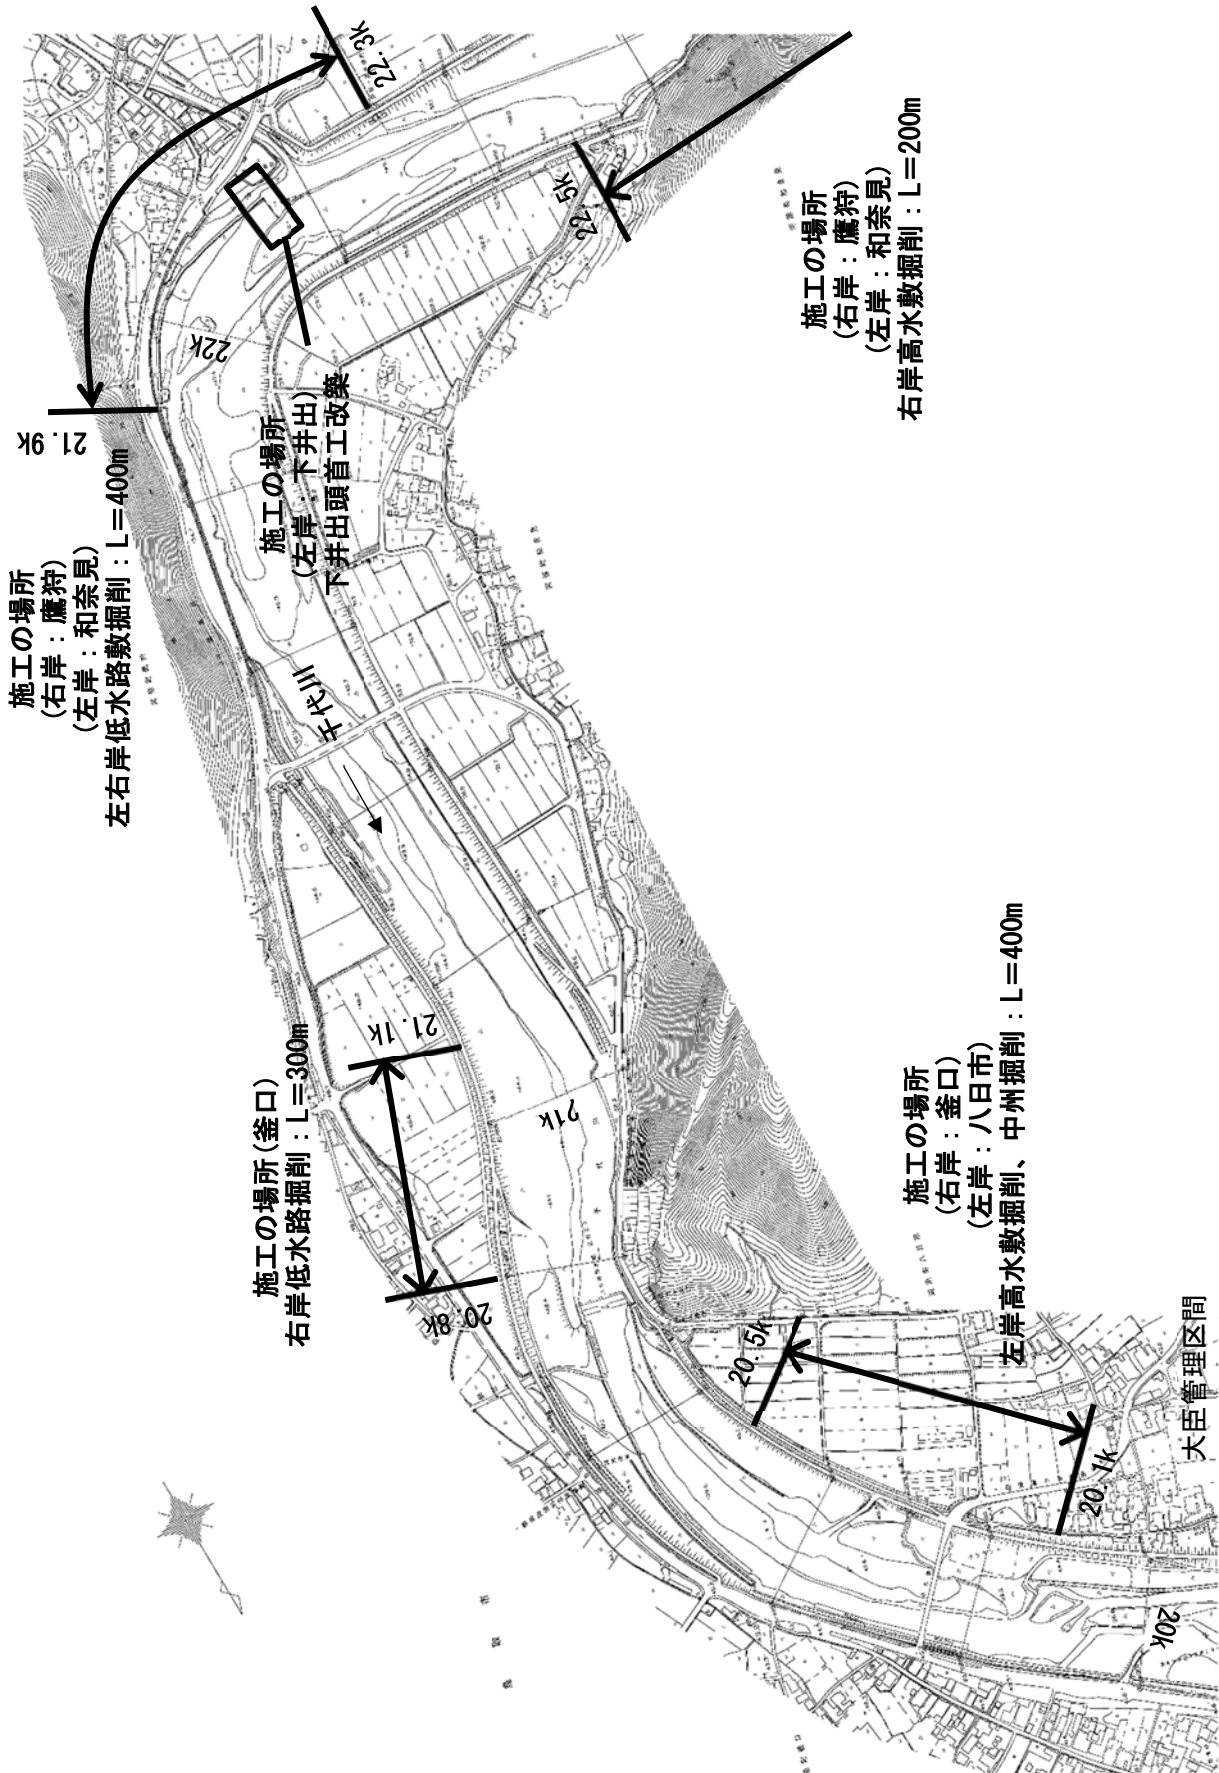

本図は現時点での河川の状態をもとに、概ね施工範囲等を示すものであり、詳細な施工範囲等については、測量設計等を行い決定します。

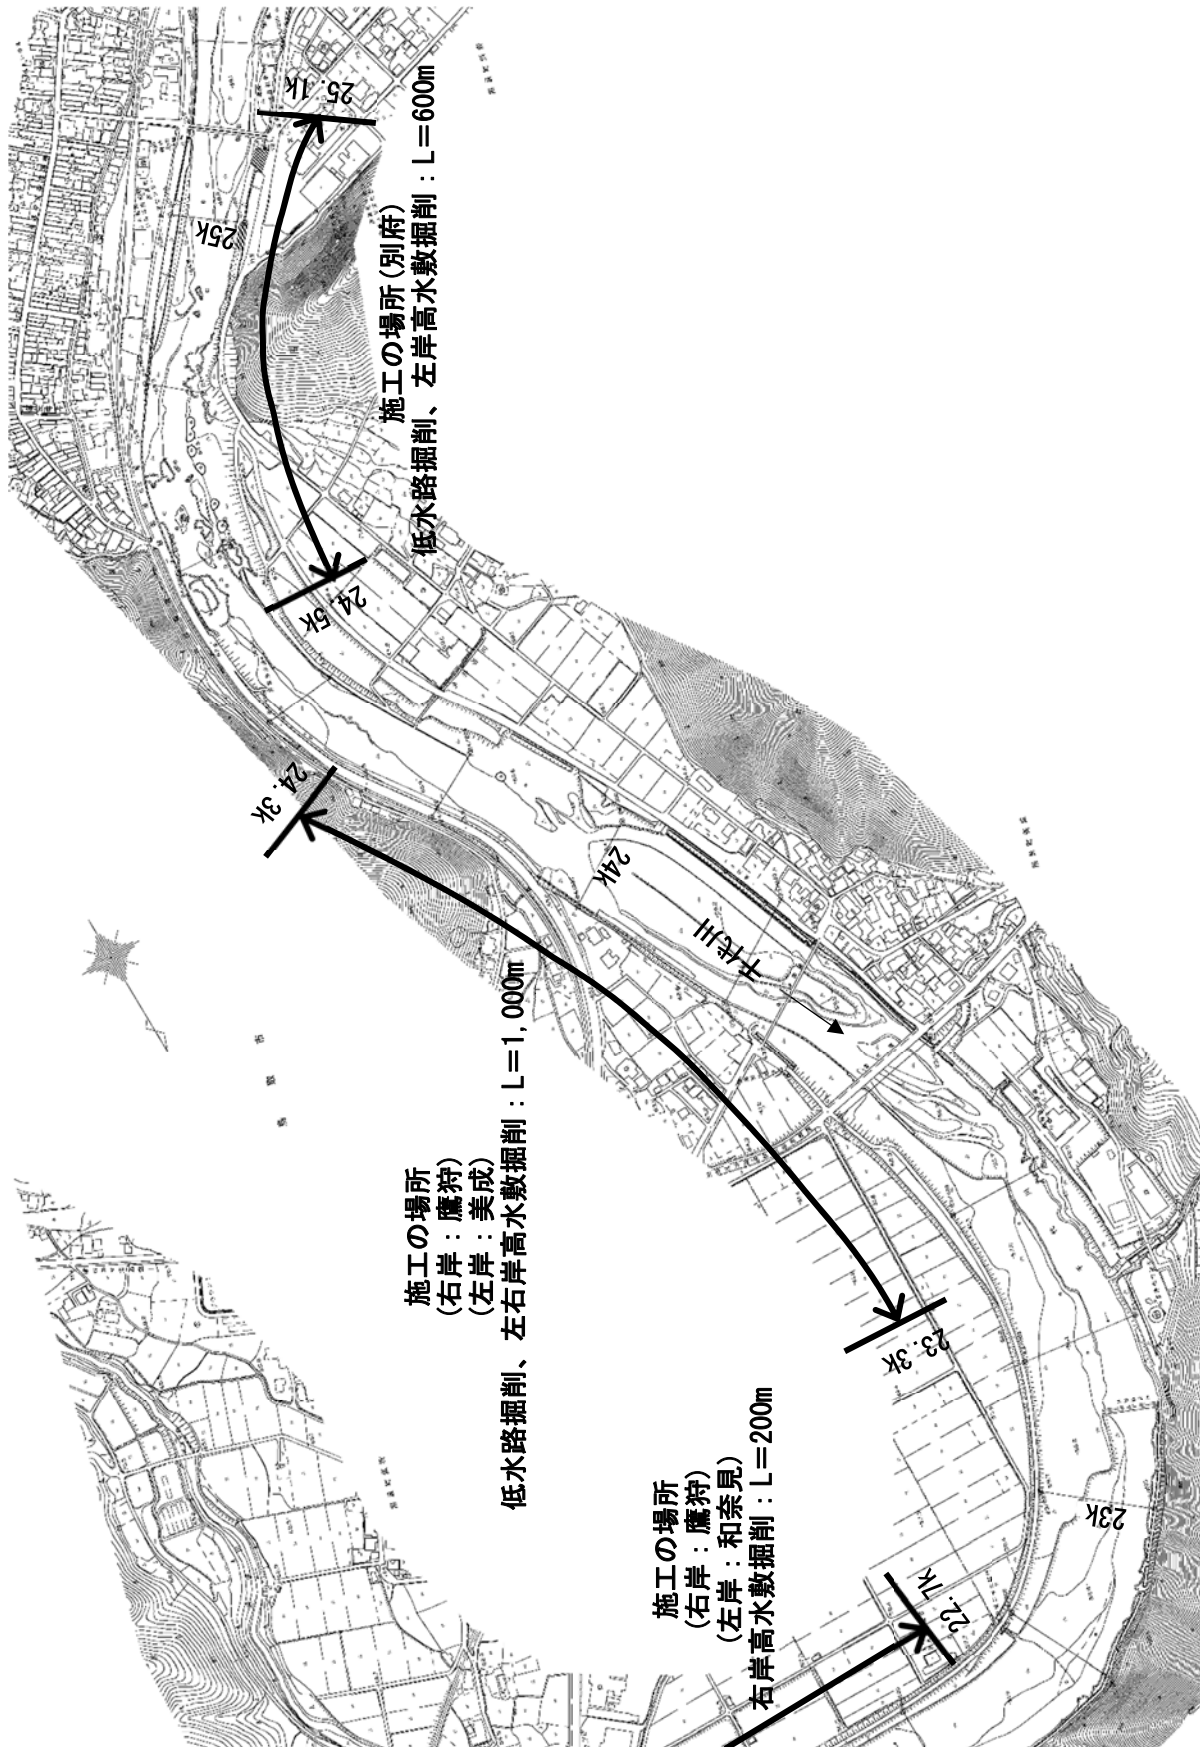


本図は現時点での河川の状態をもとに、概ね施工範囲等を示すものであり、詳細な施工範囲等については、測量設計等を行い決定します。

主要地点横断面図

商栄・秋里地先

3k800 付近


V=1:600 H=1:3000

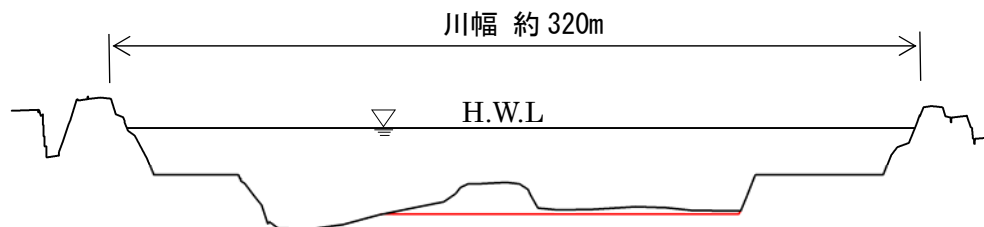

稲常地先

13k800 付近


V=1:600 H=1:3000

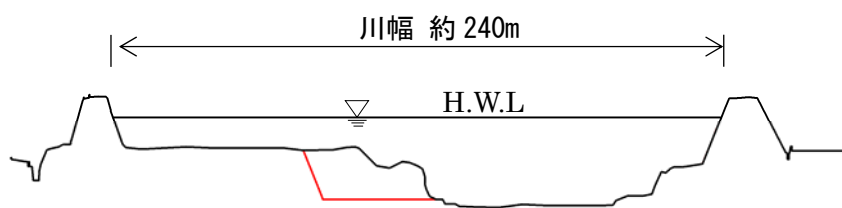

別府地先

25k000 付近

V=1:600 H=1:3000

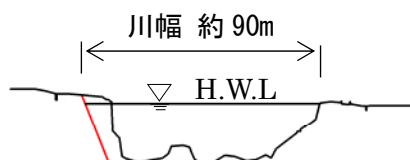


凡例	——	現状河道
	—	整備計画河道

※河道整備（河川敷・低水路）、管理整備等については全区間内で整備を行います。

※本図は現時点での河川の状況をもとに、概ねの施工範囲等を示すものであり、詳細な施工範囲等については、測量設計等を行い決定します。

【 袋 川 】

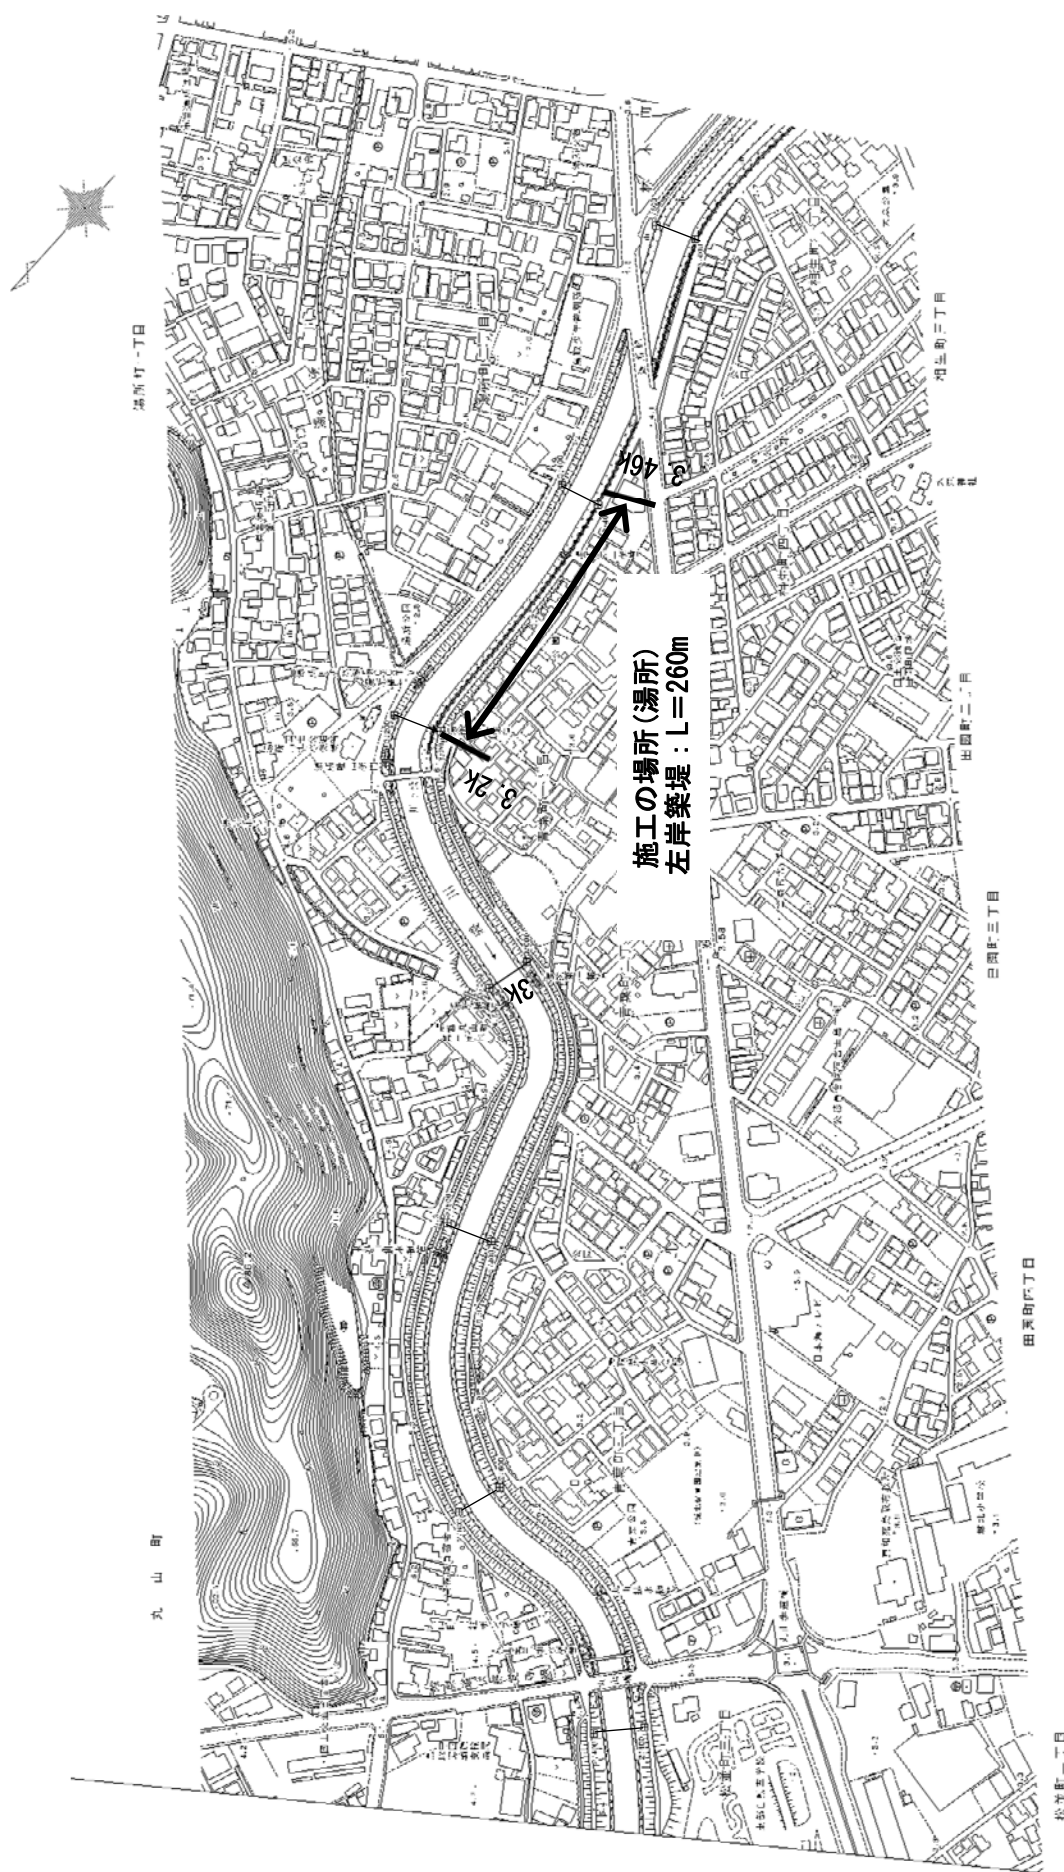


本図は現時点での河川の状態をもとに、概ね施工範囲等を示すものであり、詳細な施工範囲等については、測量設計等を行い決定します。

主要地点横断面図

湯所地先

3k400 付近

V=1:500 H=1:500

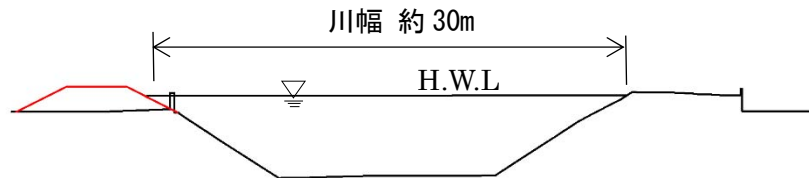

凡例	——	現状河道
	—	整備計画河道

※河道整備（河川敷・低水路）、管理整備等については全区間内で整備を行います。

※本図は現時点での河川の状況をもとに、概ねの施工範囲等を示すものであり、詳細な施工範囲等については、測量設計等を行い決定します。