



横断工作物位置図（江の川下流）

図面番号 1 / 10

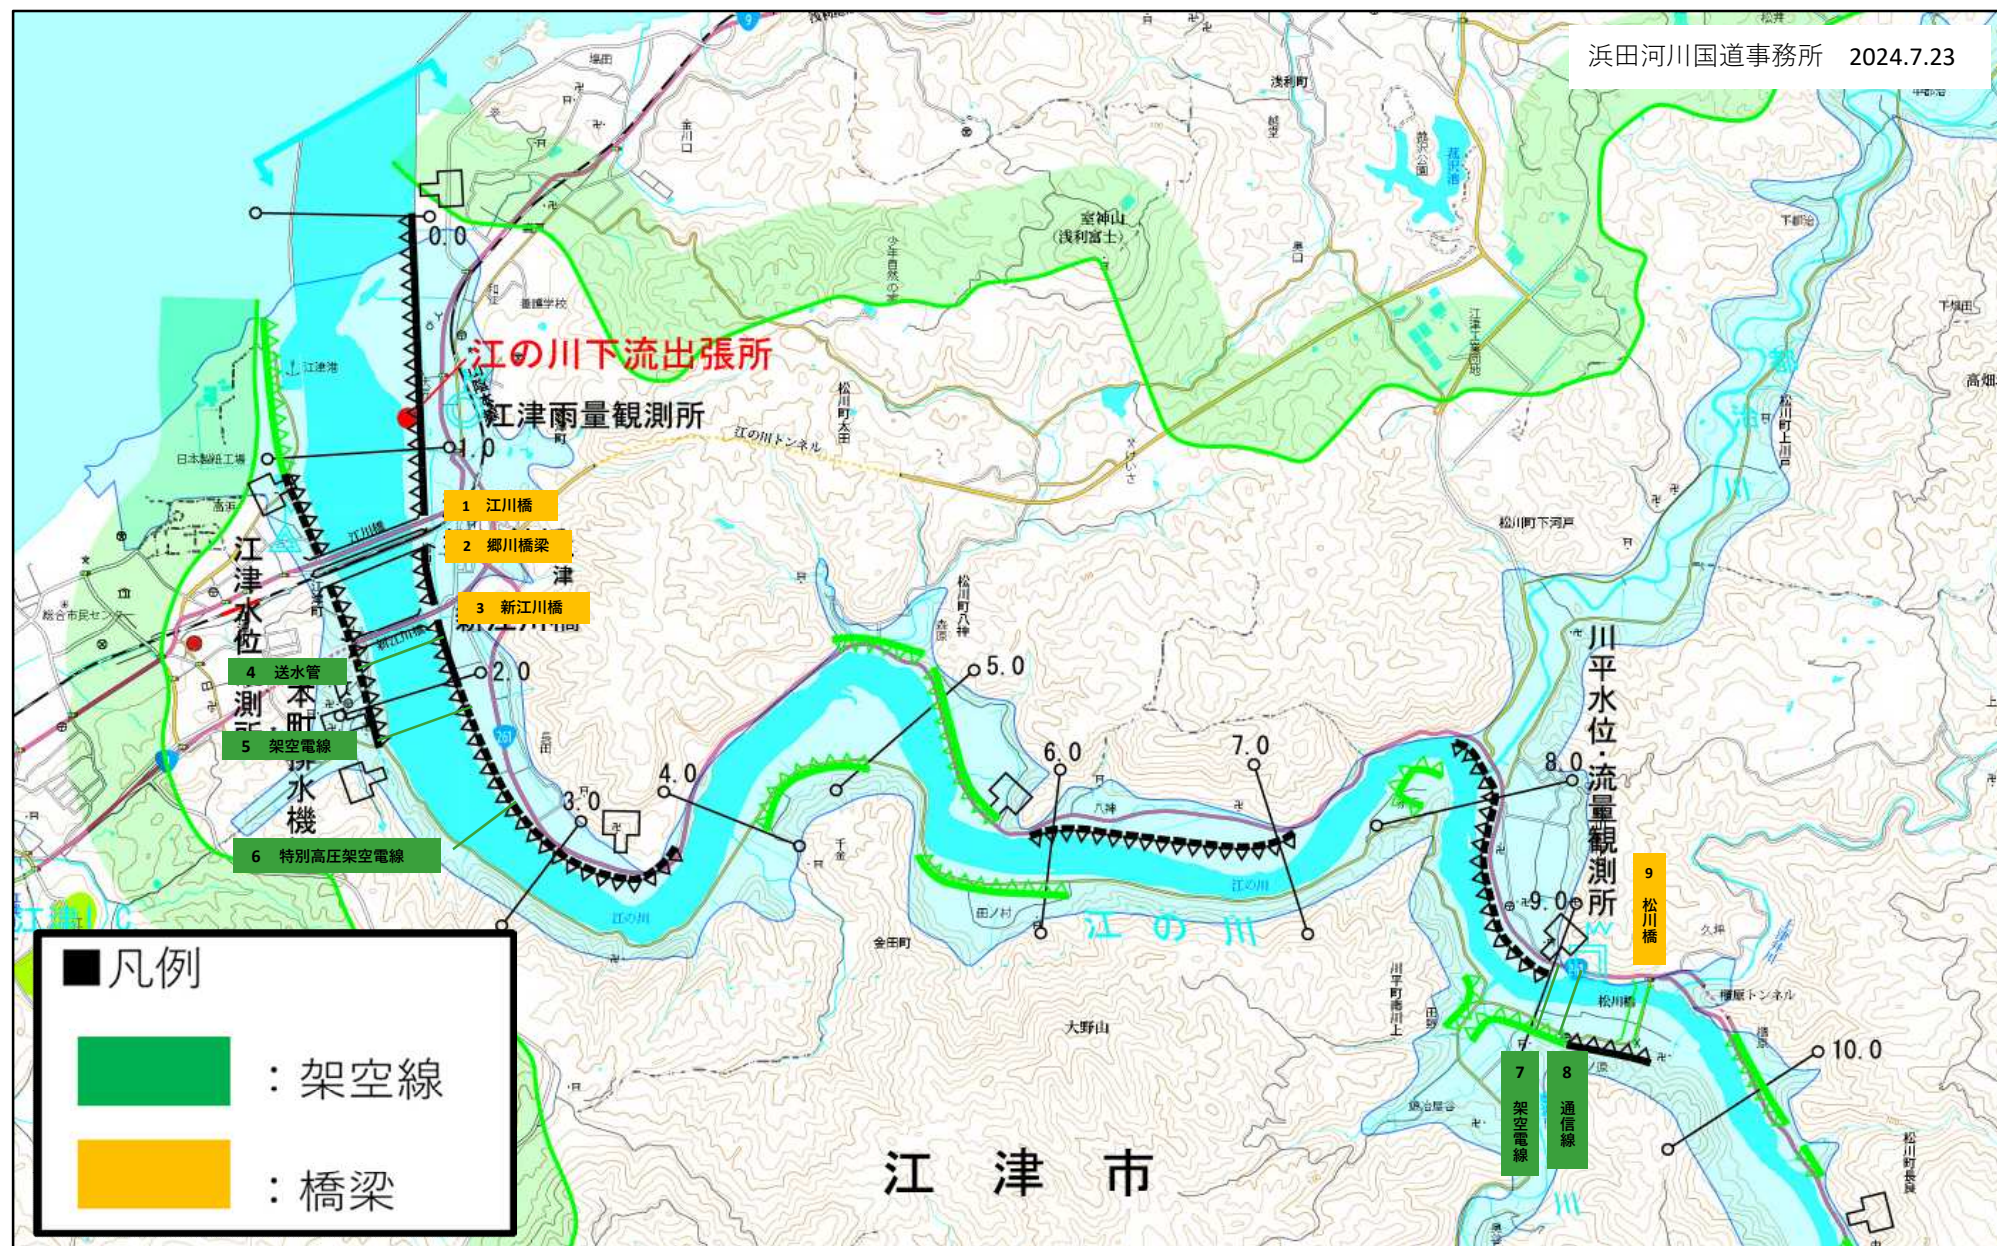


横断工作物位置図（江の川下流）

図面番号2/10

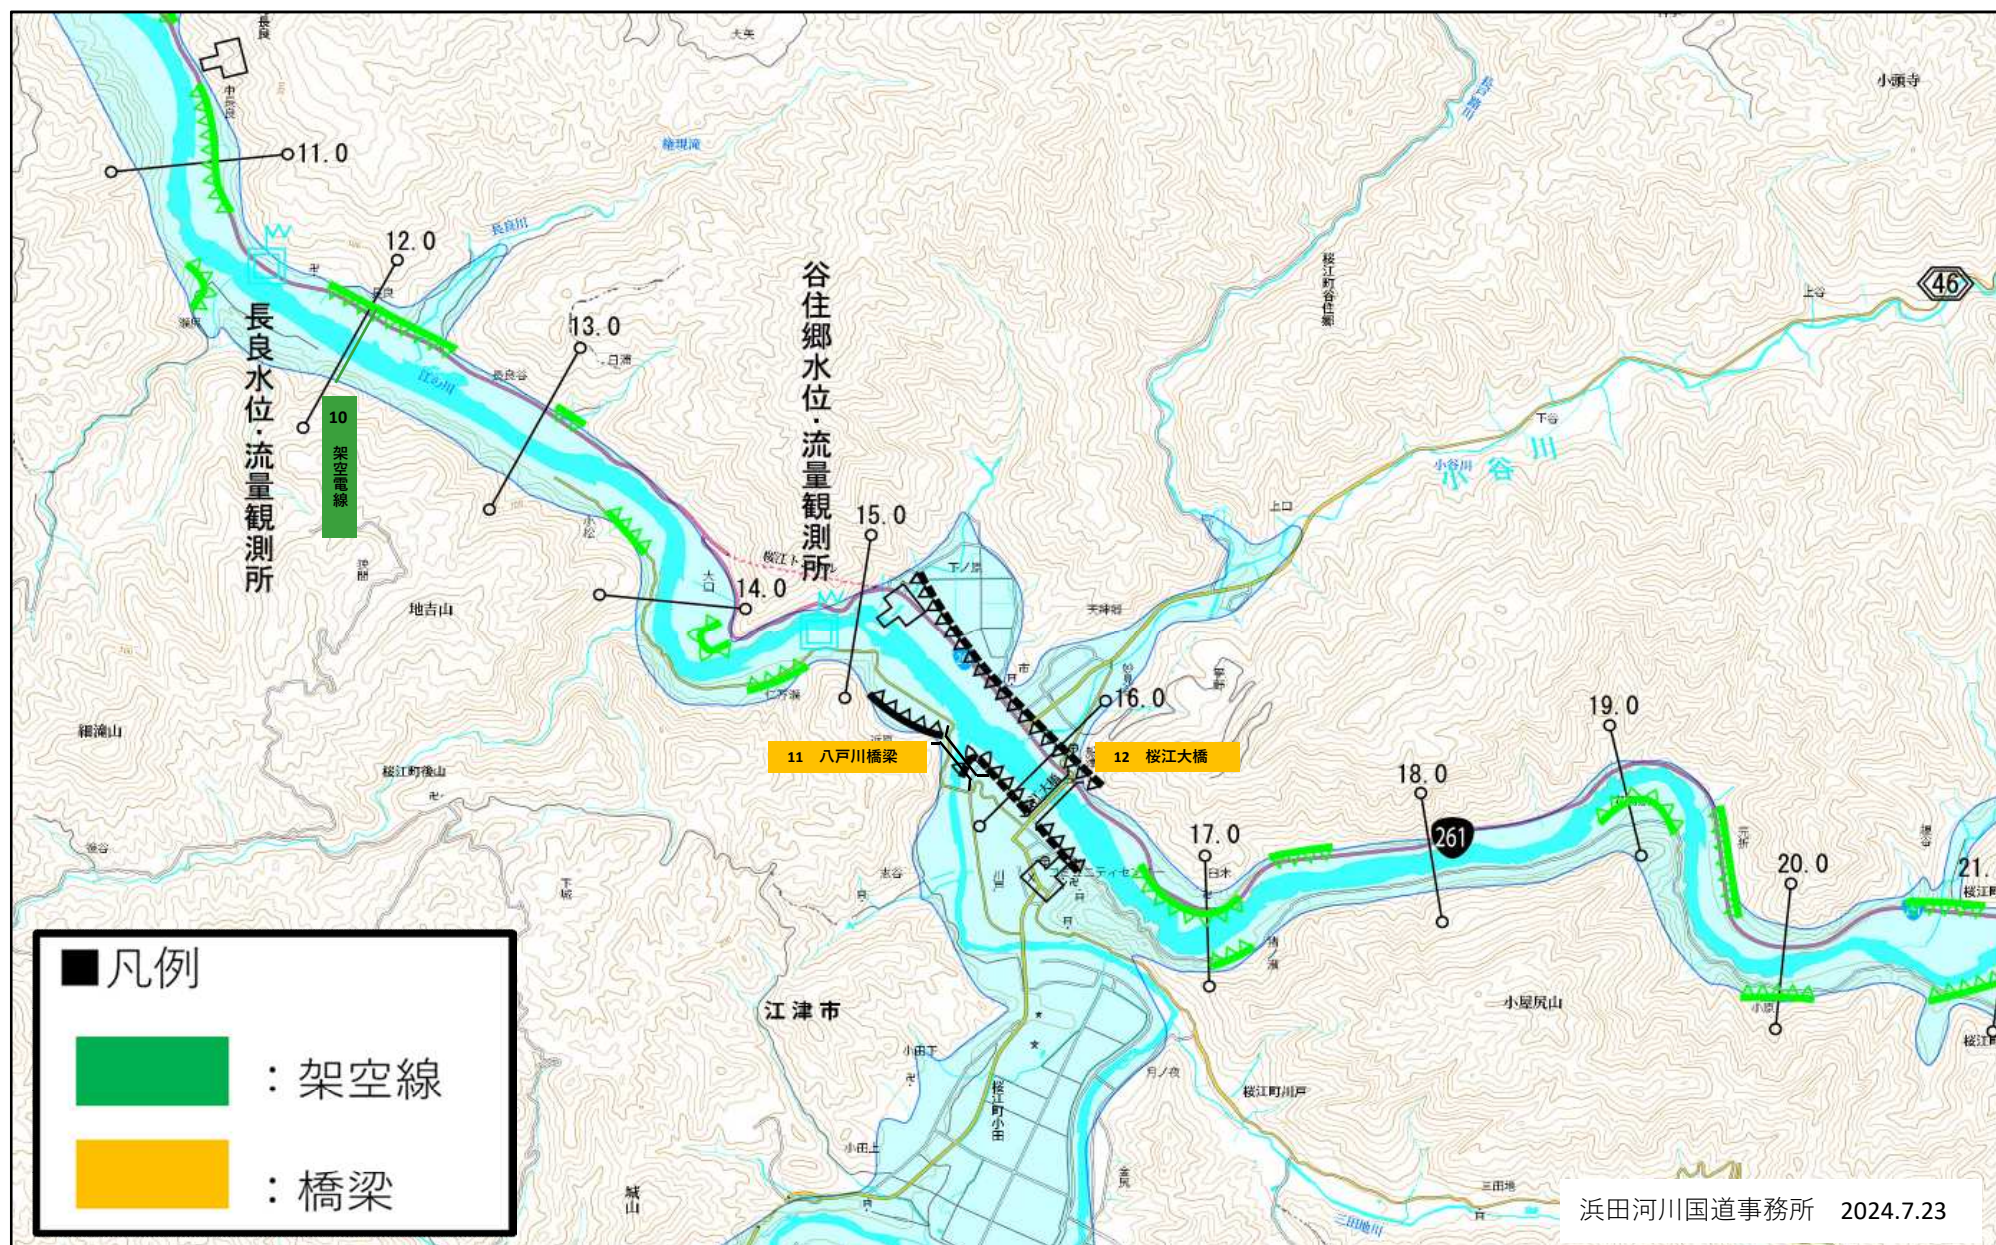


横断工作物位置図（江の川下流）

図面番号3/10

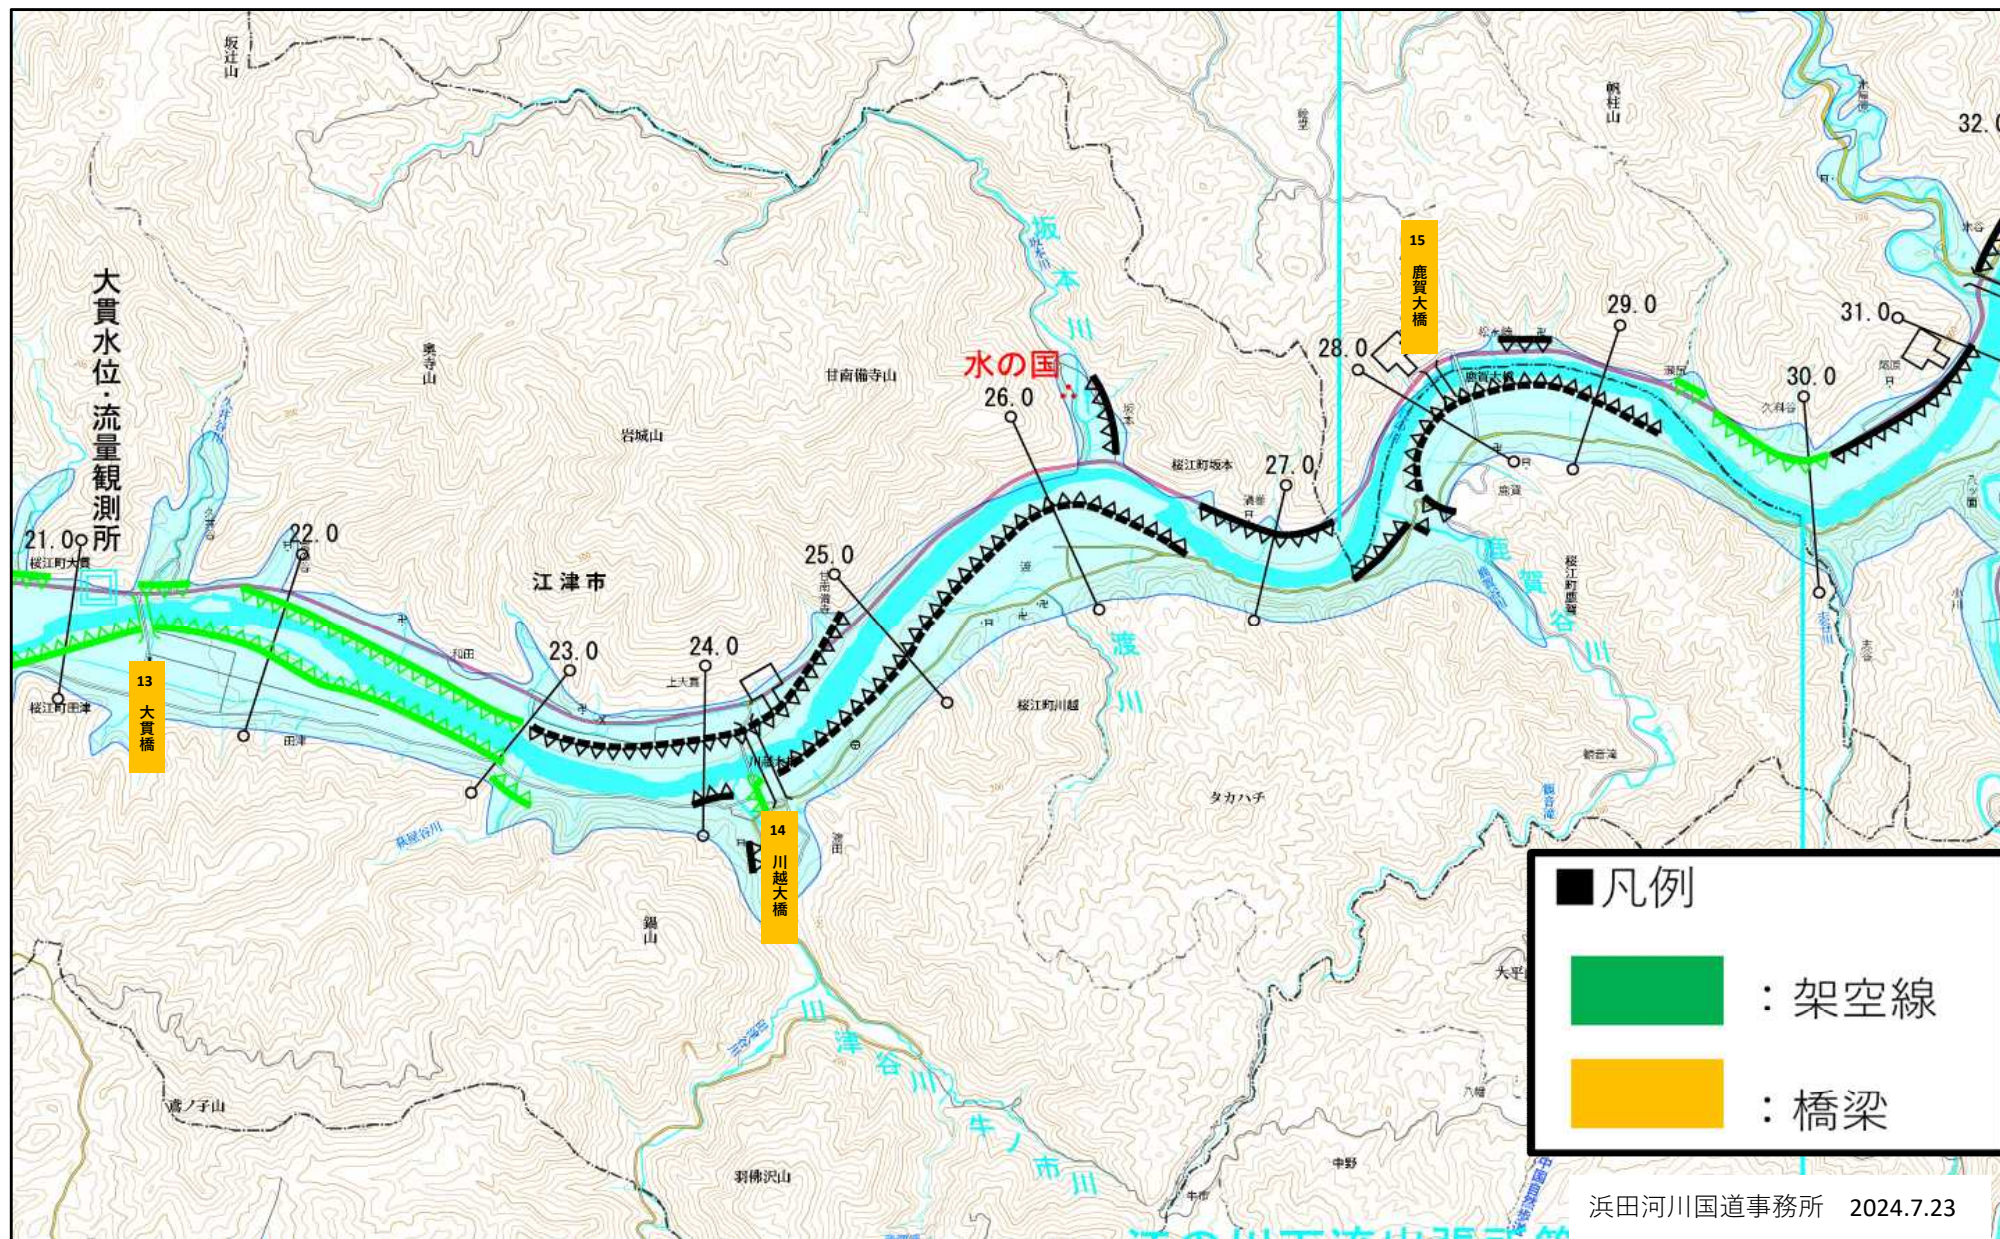


横断工作物位置図（江の川下流）

図面番号4/10

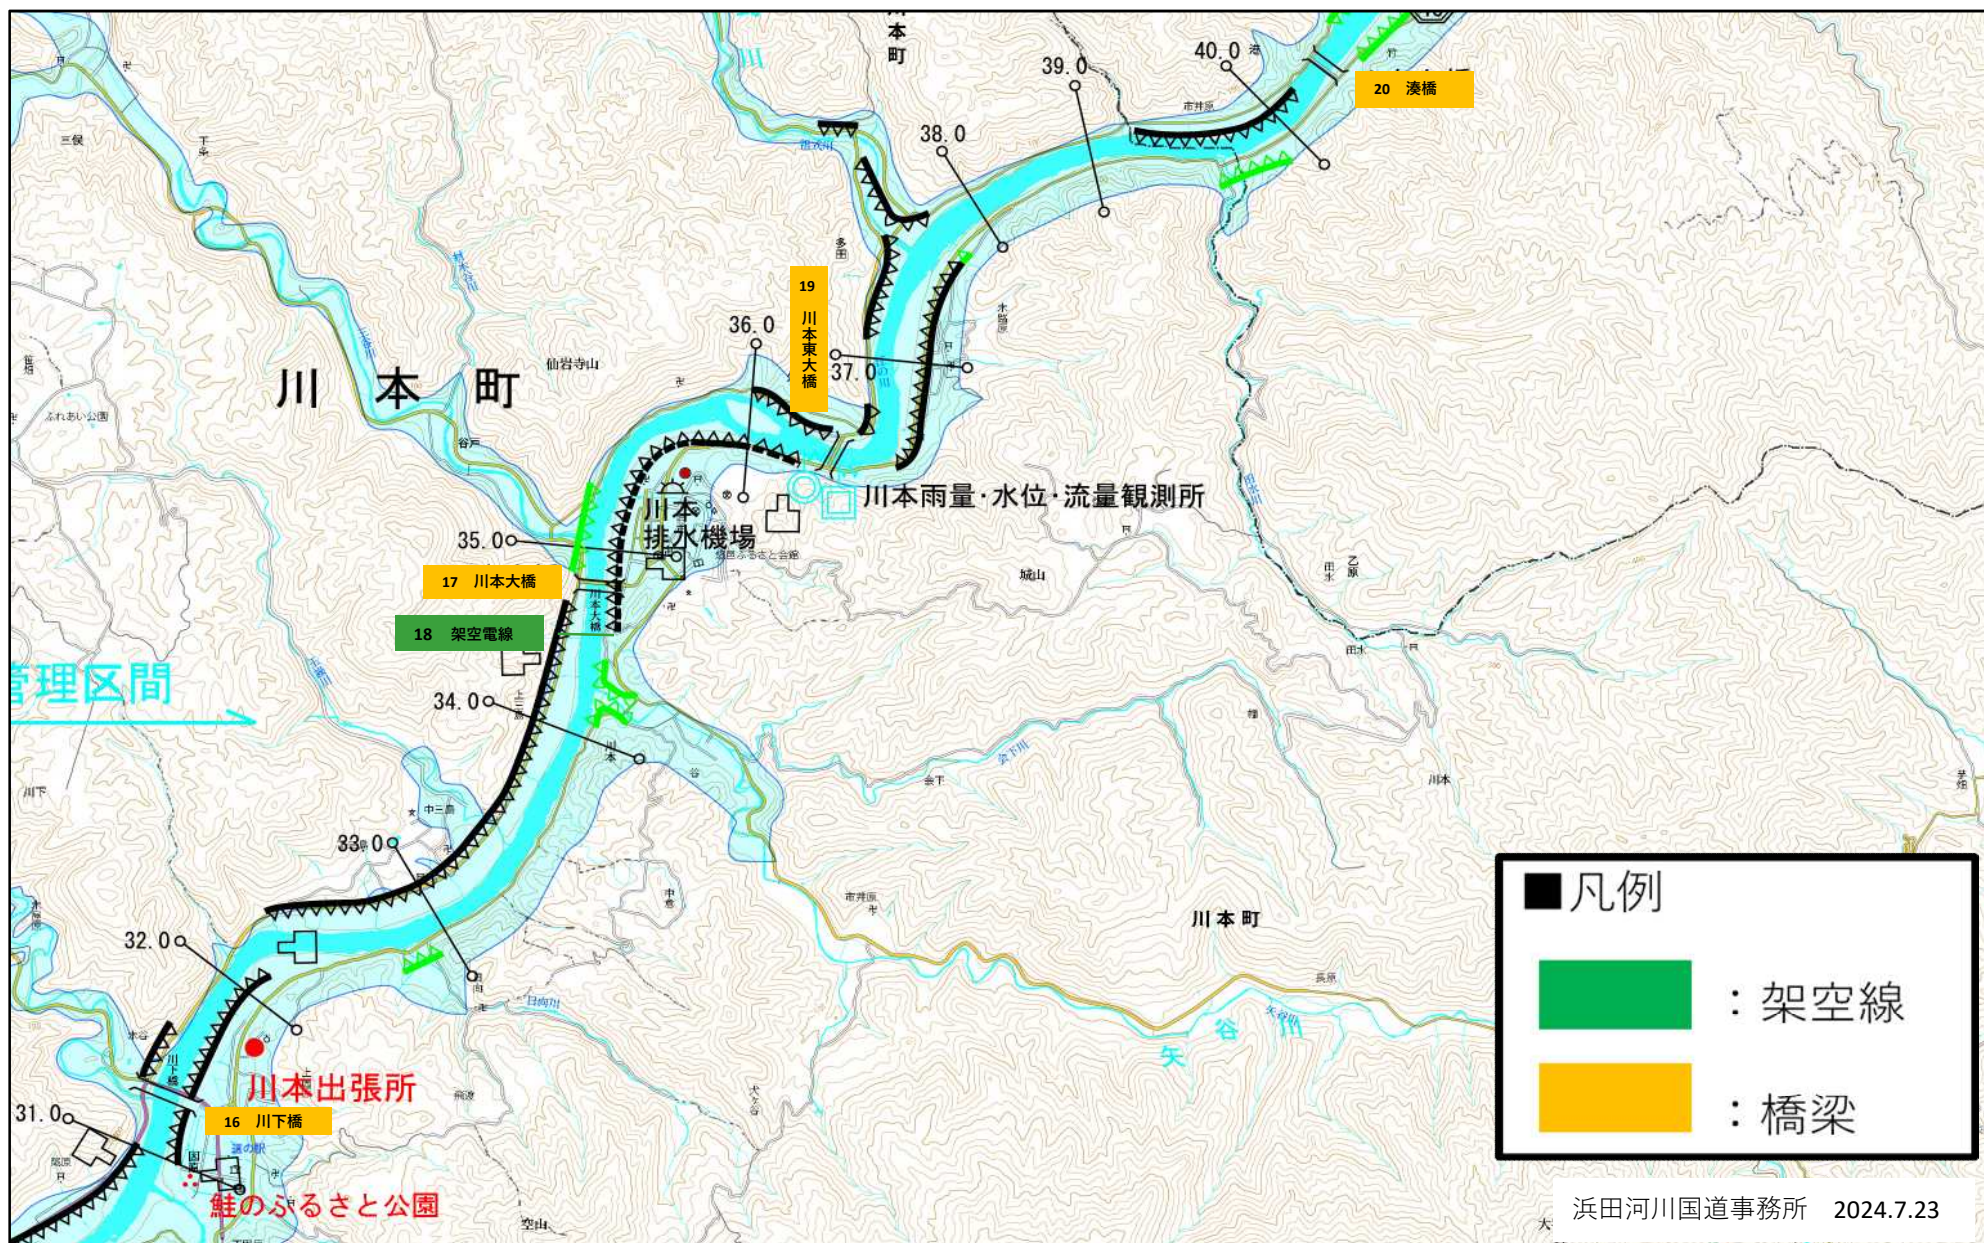


横断工作物位置図（江の川下流）

図面番号5/10

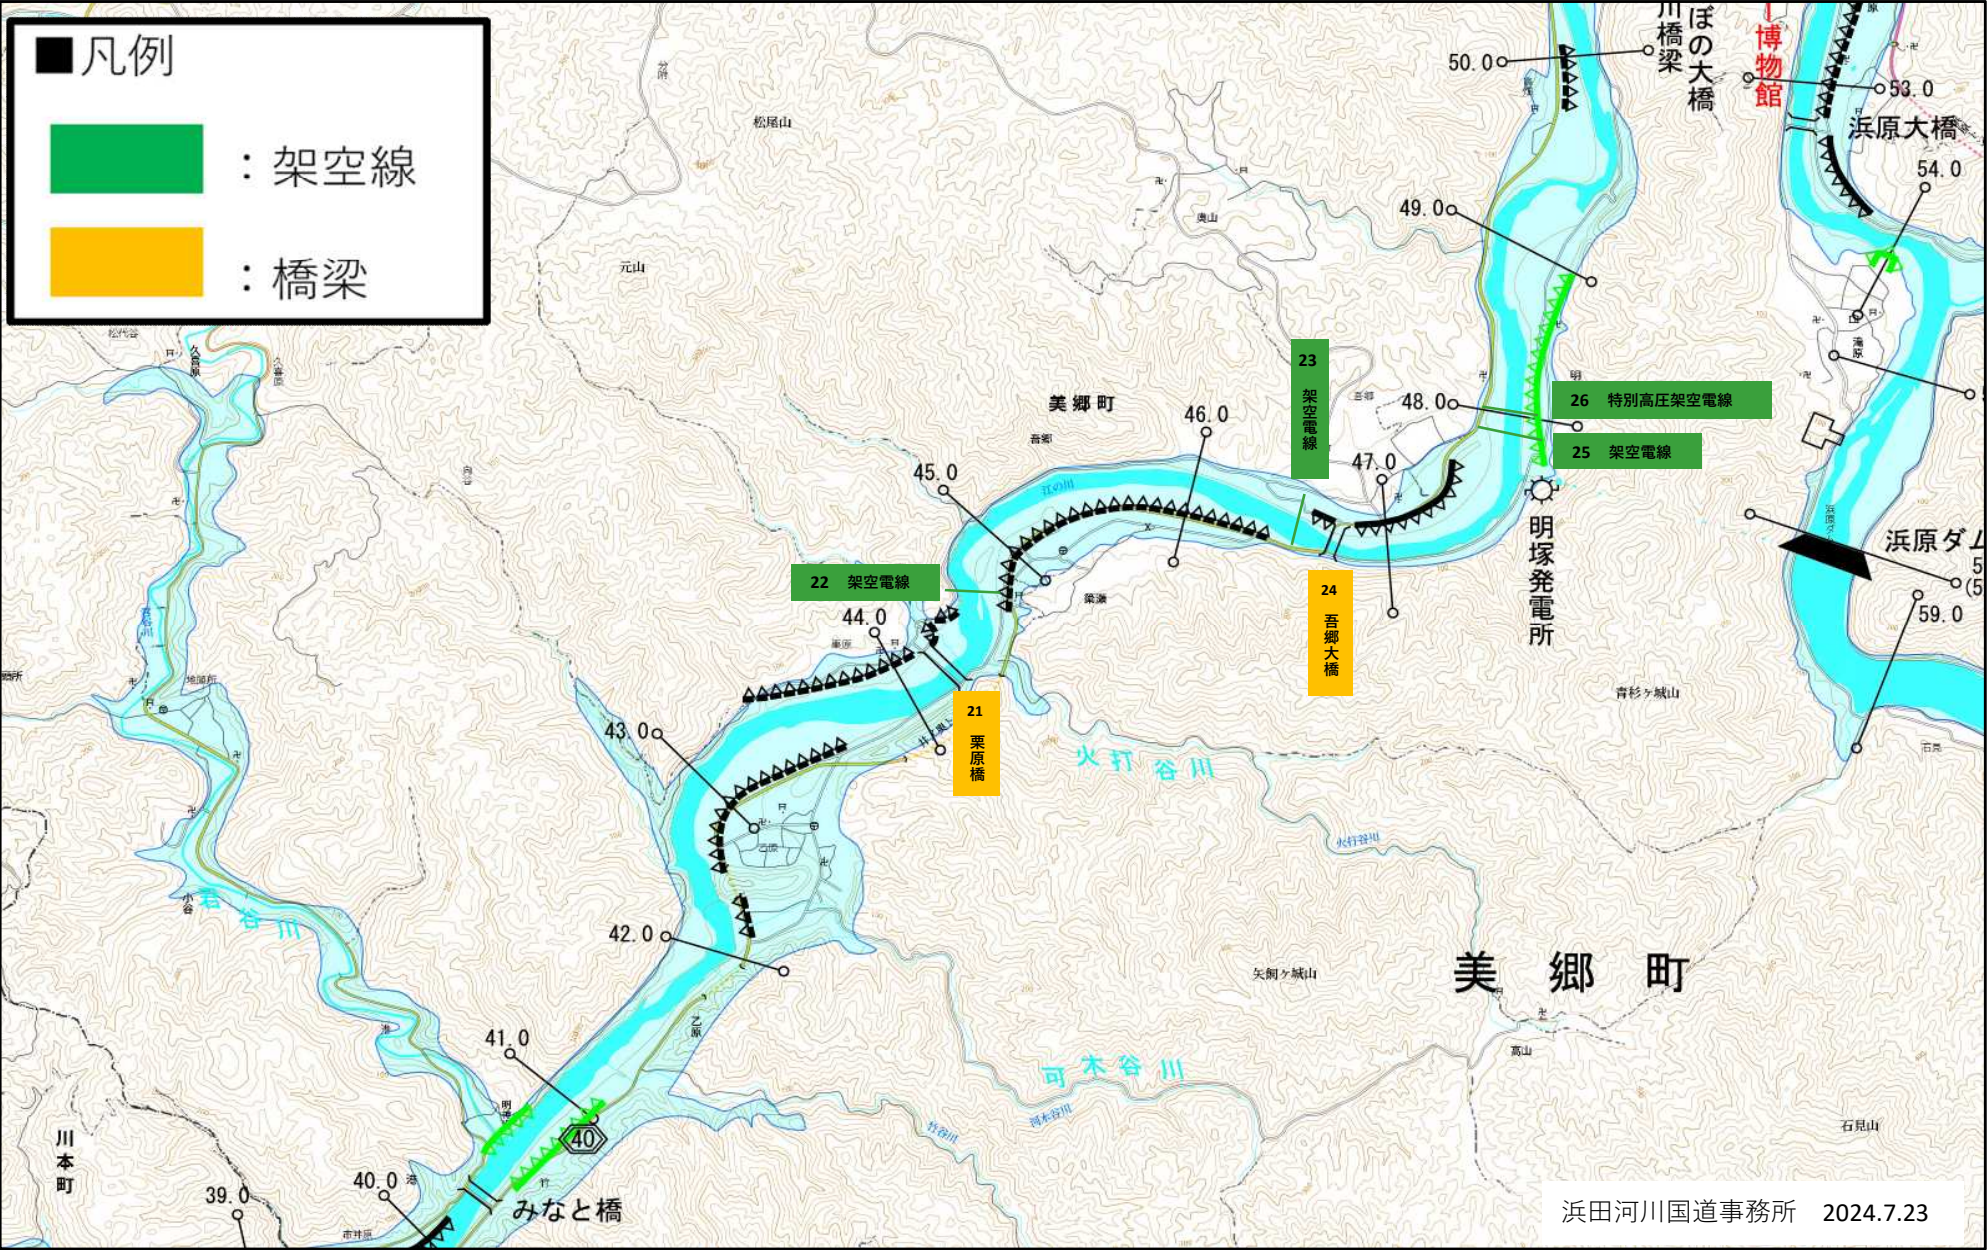


横断工作物位置図（江の川下流）

図面番号6/10

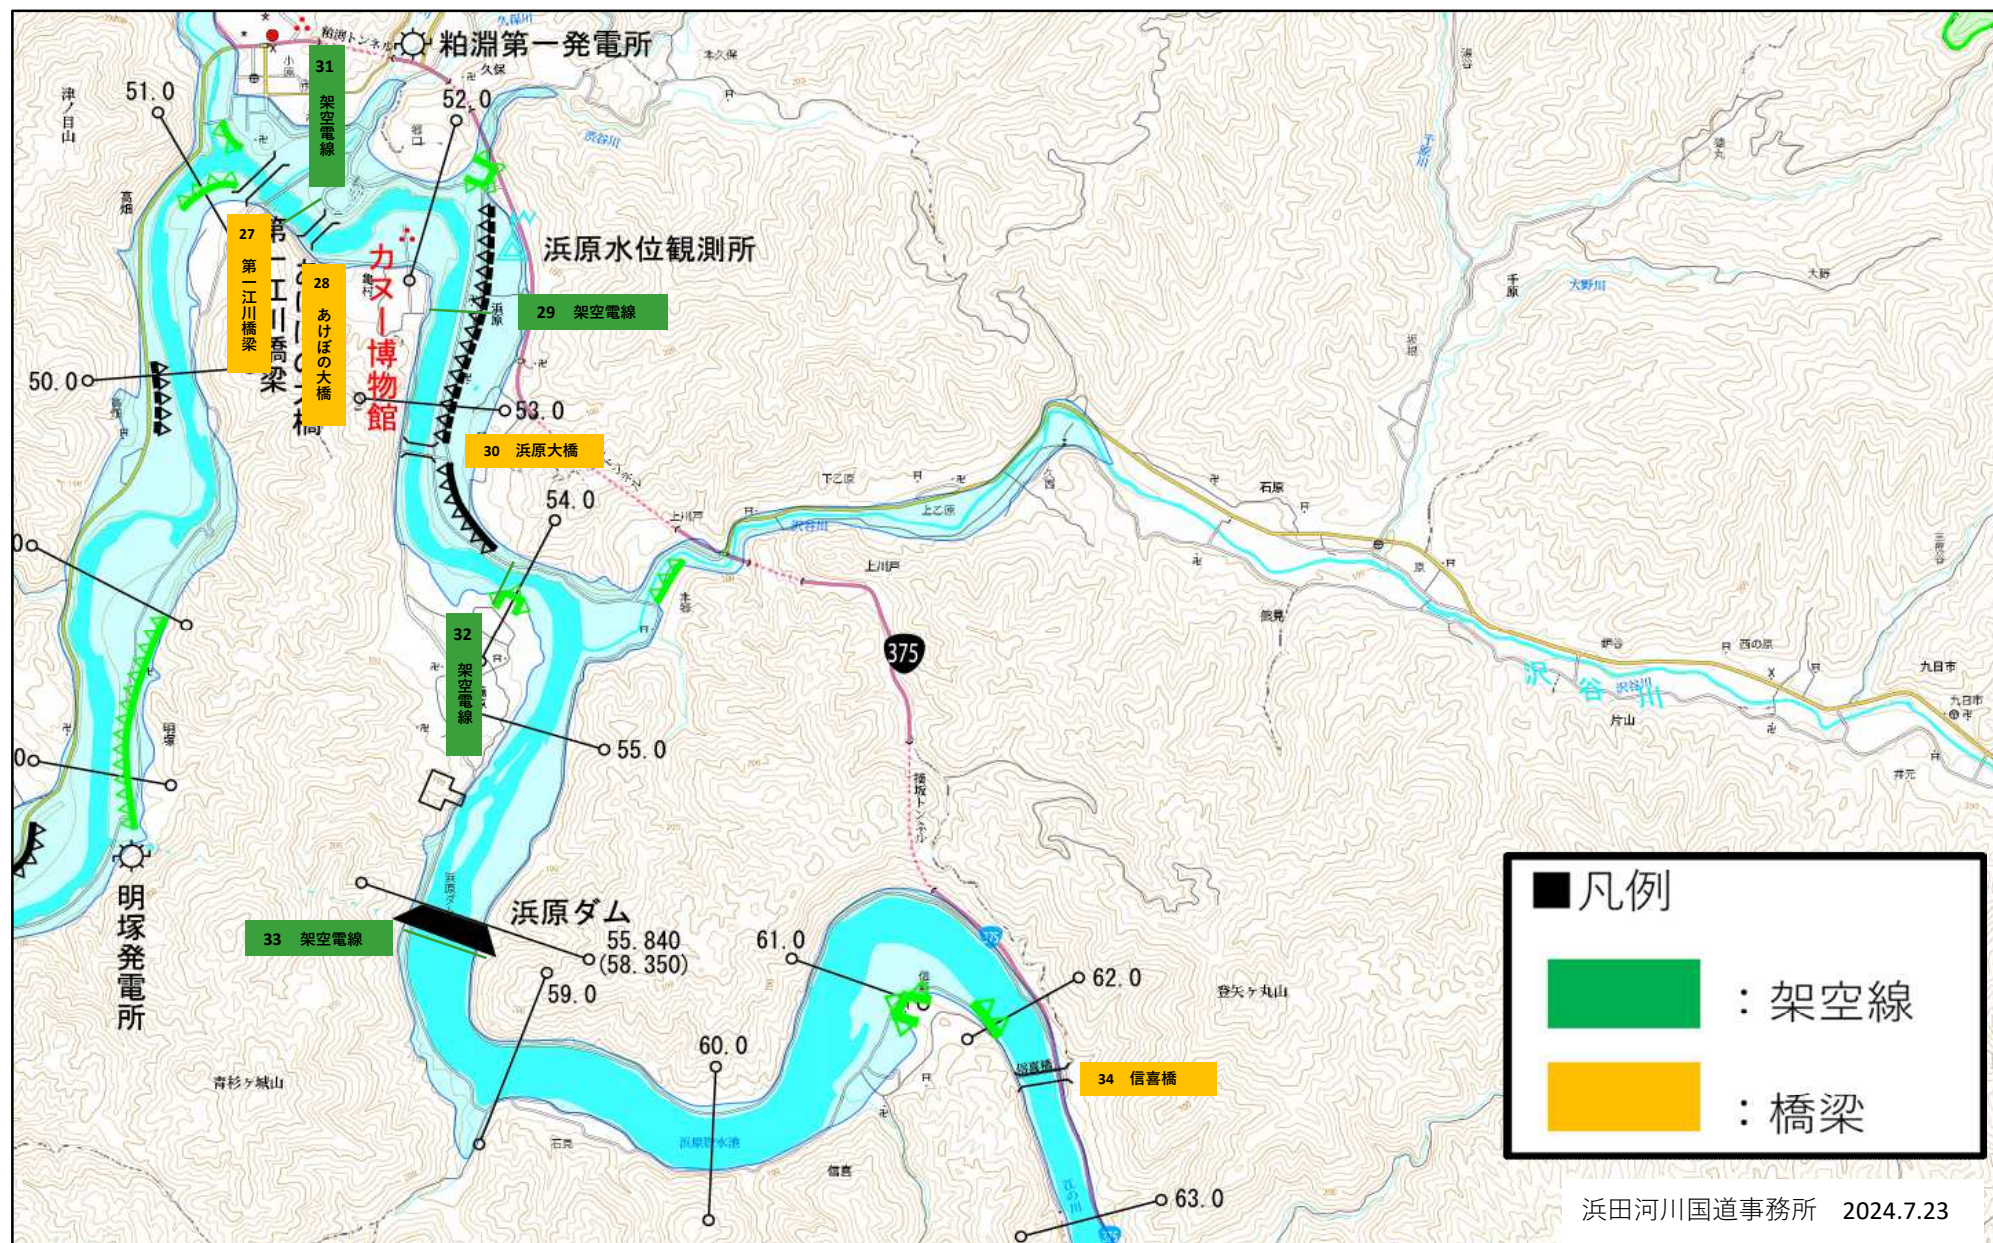


横断工作物位置図（江の川下流）

図面番号7/10

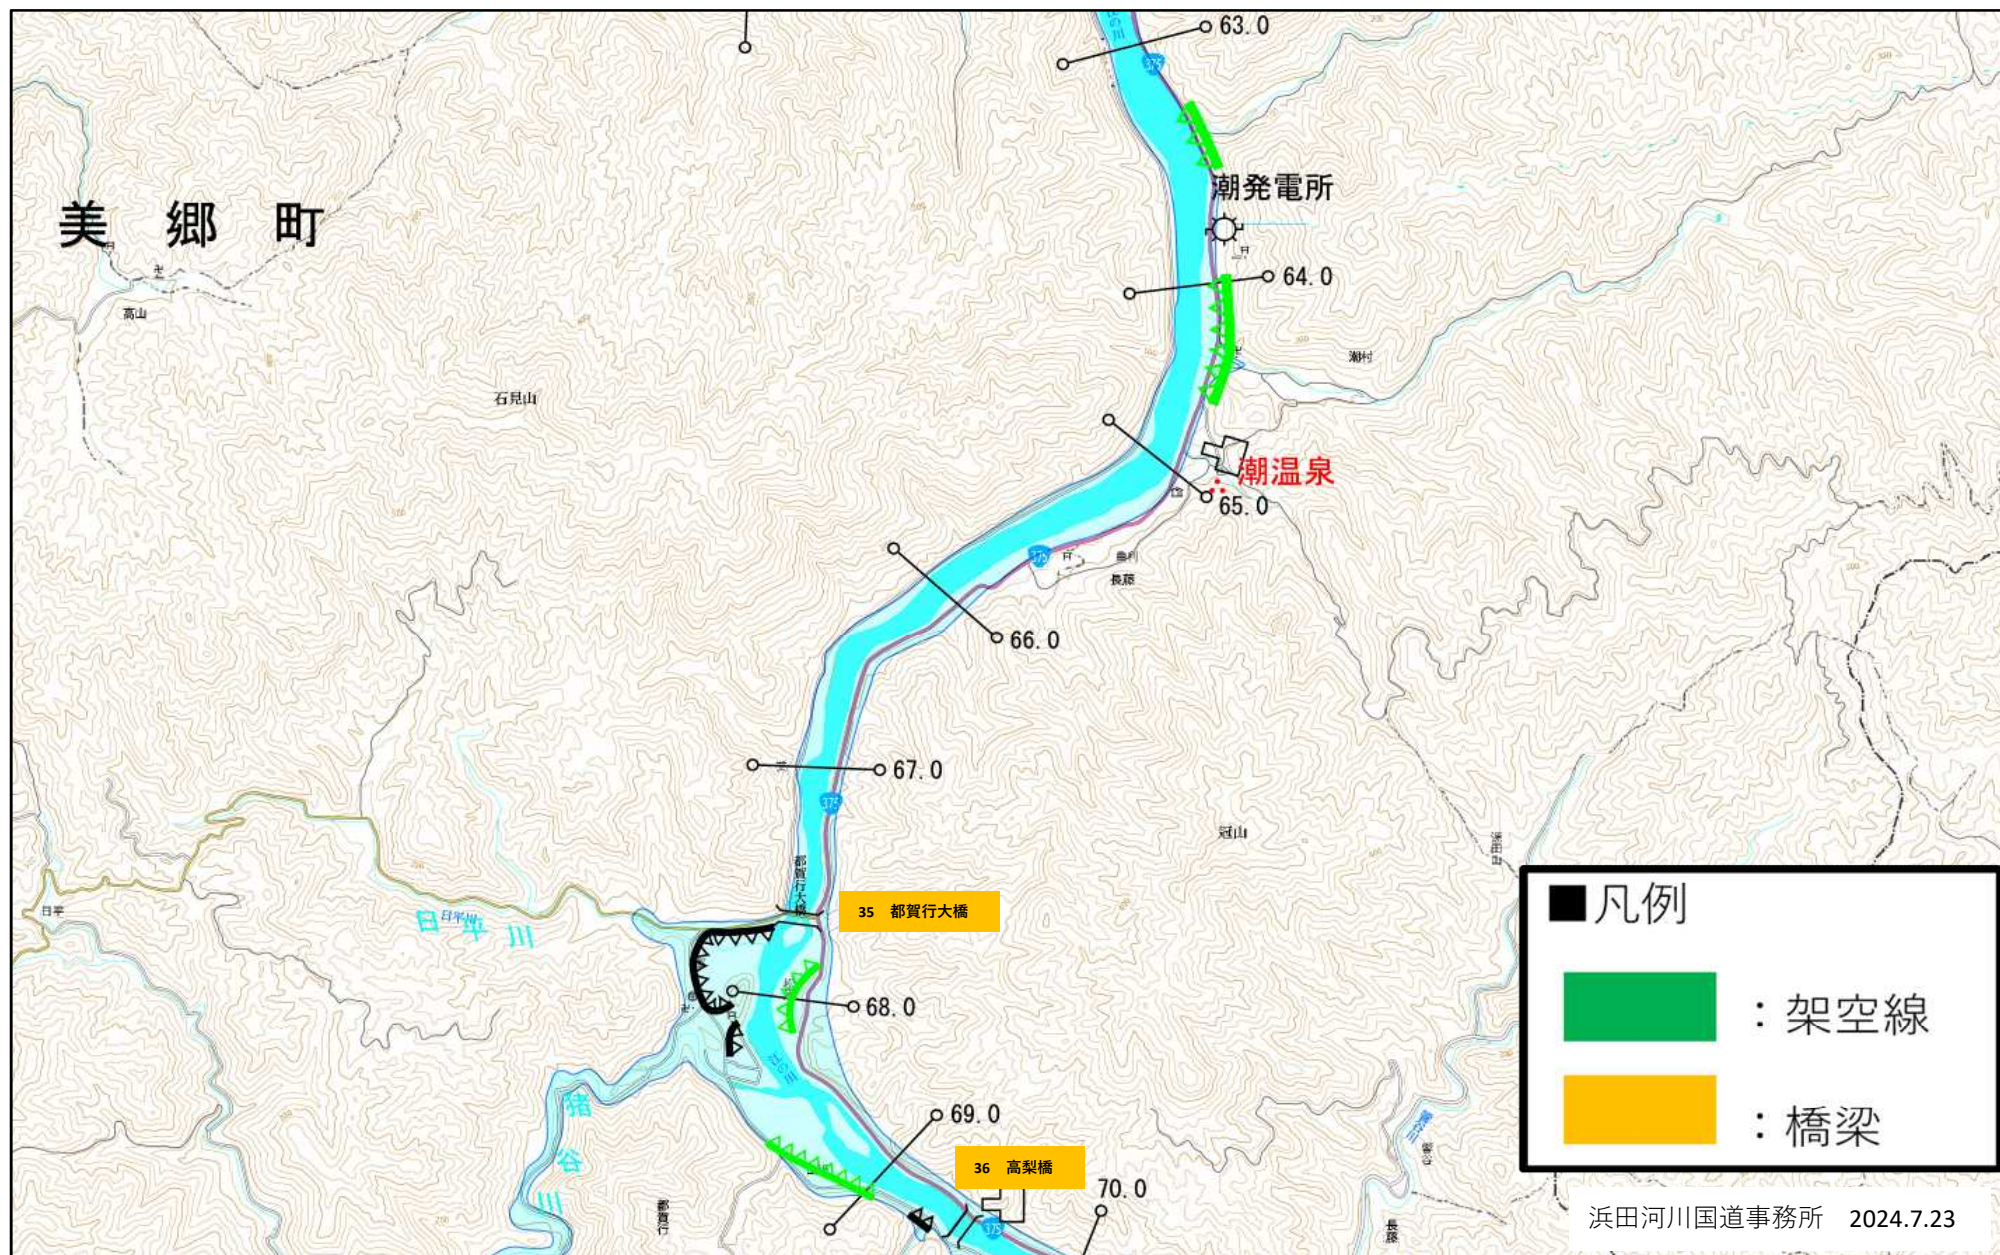


横断工作物位置図（江の川下流）

図面番号8/10

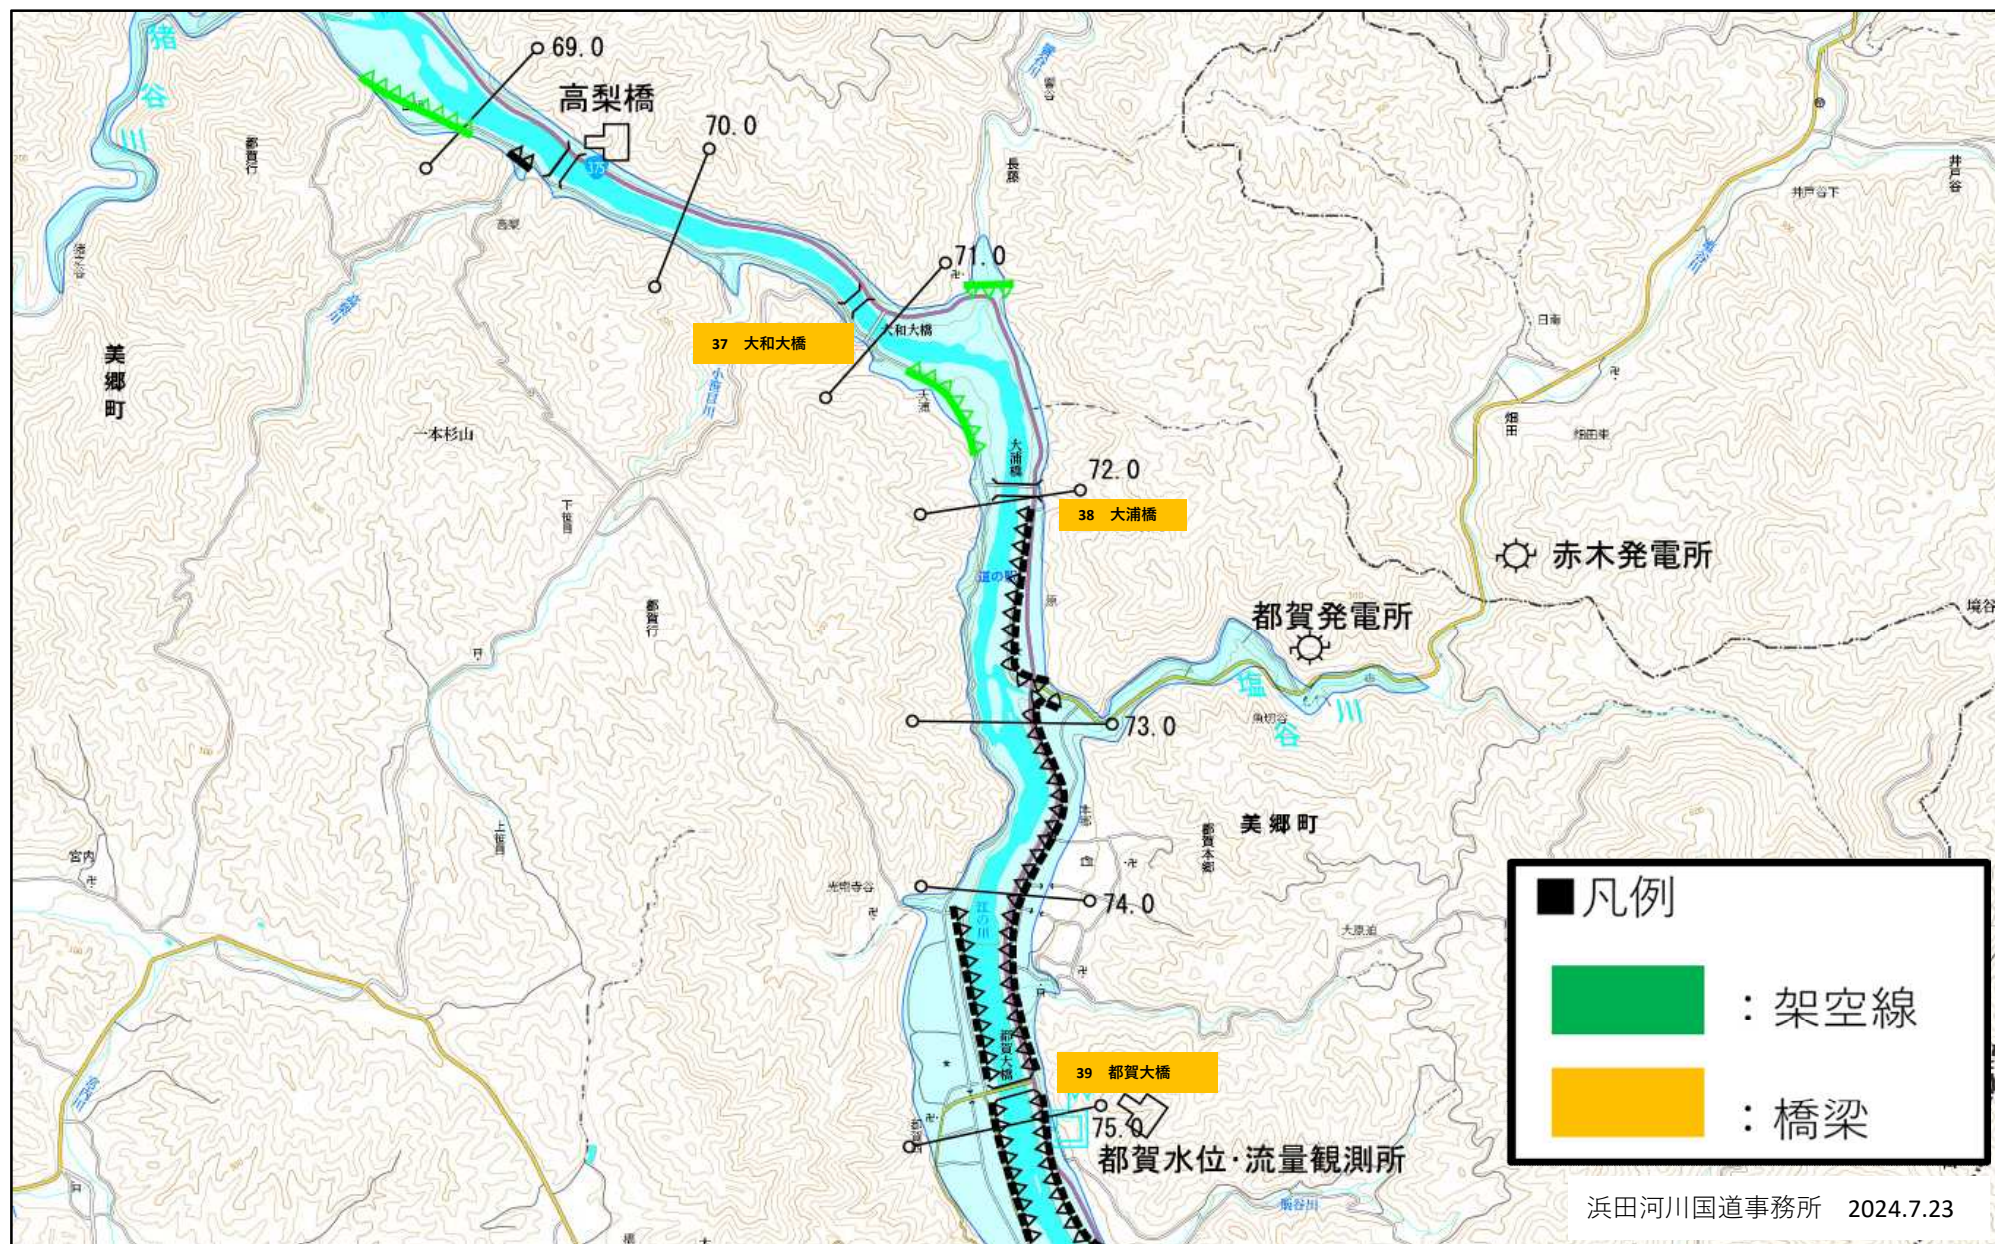


横断工作物位置図（江の川下流）

図面番号9/10

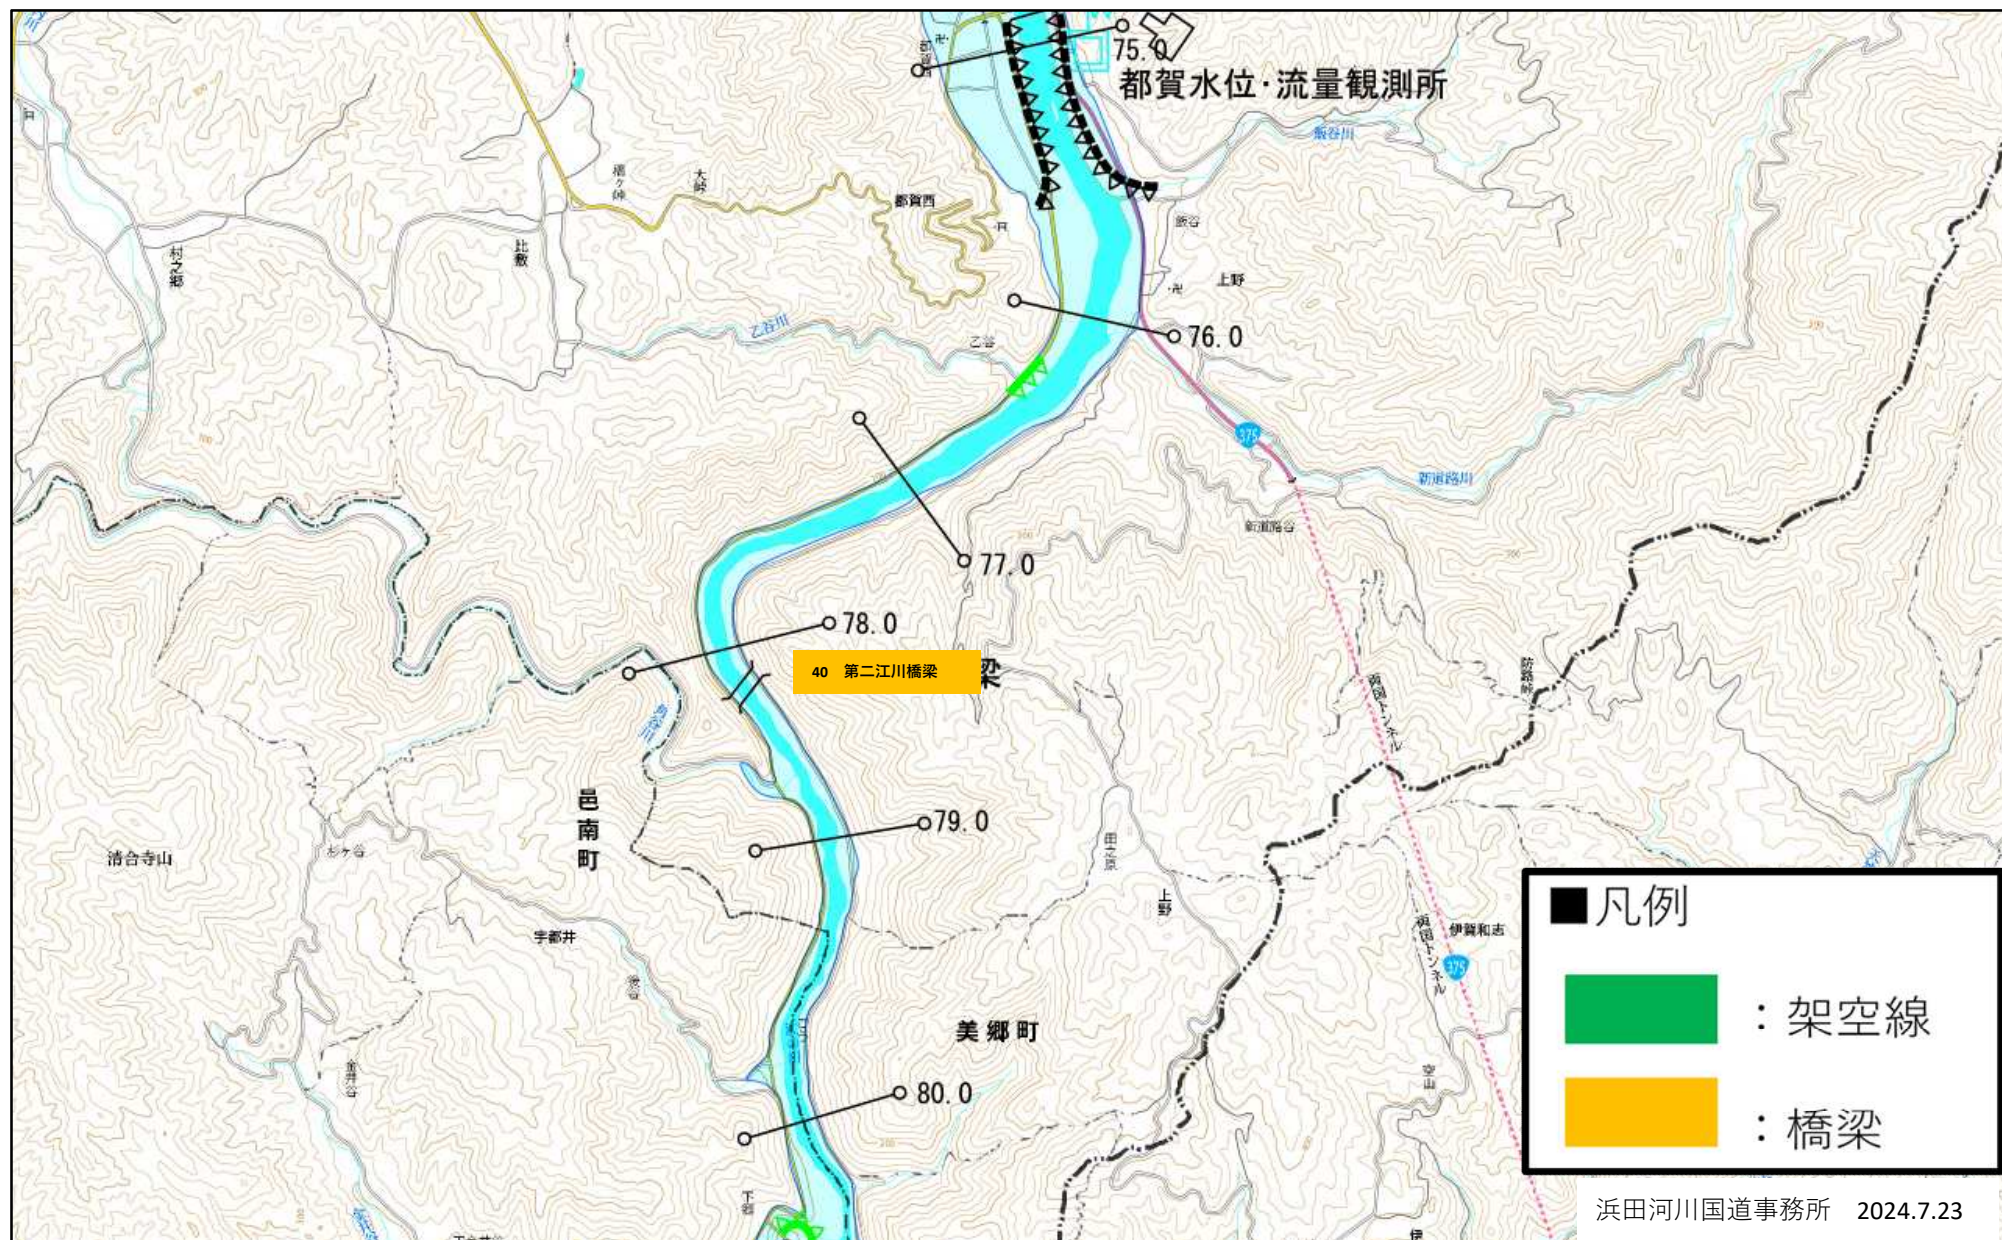

横断工作物位置図（江の川下流）

図面番号10/10

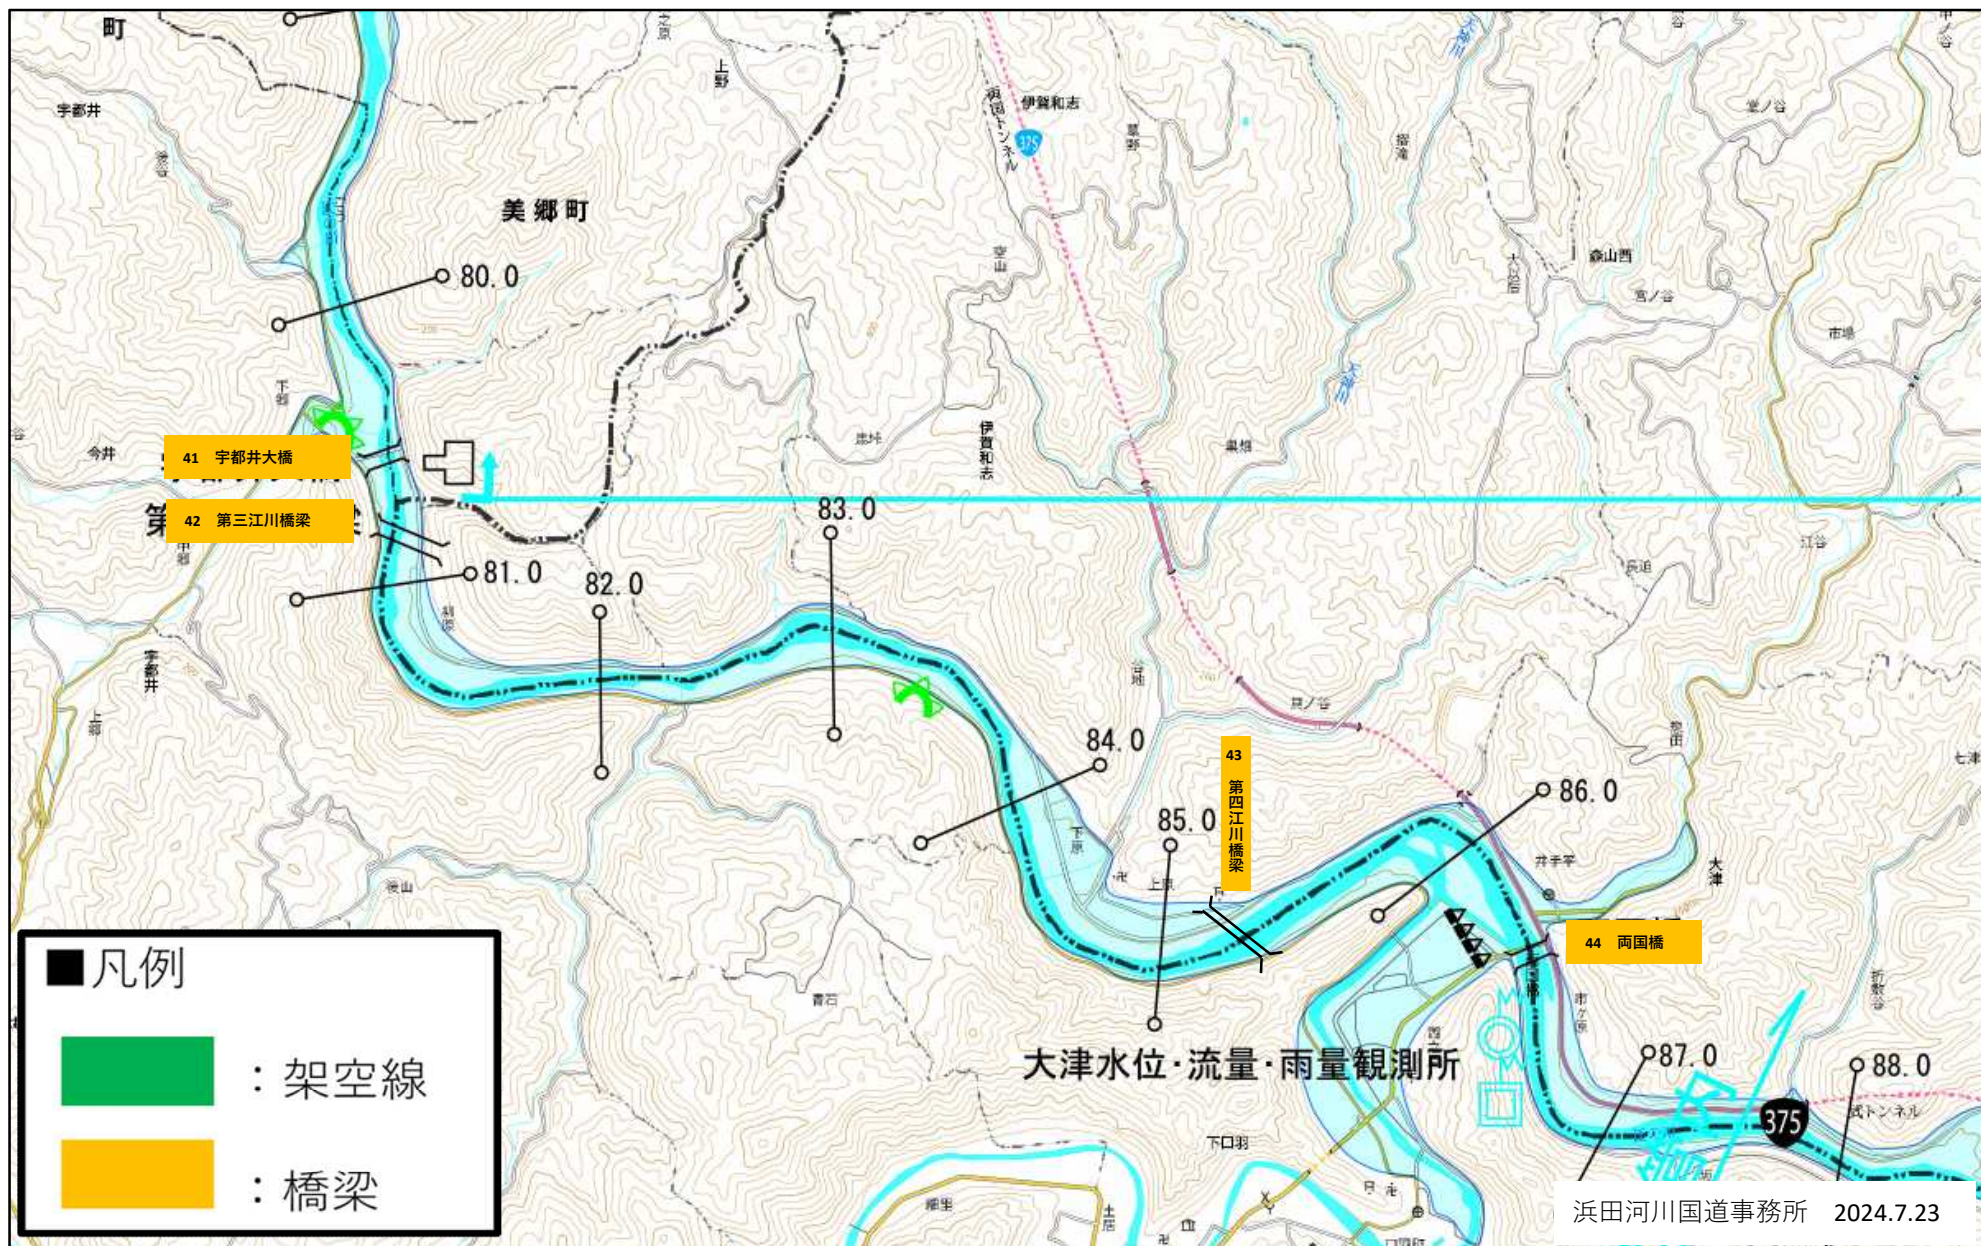

【江の川（下流）】河川横断工作物一覧表（橋梁）

番号	河川名	名称	管理者	位置	河口または合流点からの距離(km)	工作物の高さ(TP)	備考
1	江の川	江川橋	中国地方整備局	左岸：江津市江津町本町地先 右岸：江津市渡津町岩貝地先	1.4	4.17	
2	江の川	郷川橋梁	西日本旅客鉄道株式会社	左岸：江津市江津町本町地先 右岸：江津市渡津町岩貝地先	1.49	4.35	
3	江の川	新江川橋	中国地方整備局 江津市	左岸：江津市江津町本町地先 右岸：江津市渡津町長田地先	1.73	4.76	
9	江の川	松川橋	浜田県土整備事務所	左岸：江津市川平町南川上地先 右岸：江津市松川町久坪地先	9.35	15.4	
11	江の川	八戸川橋梁	西日本旅客鉄道株式会社	左岸：江津市桜江町川戸地先 右岸：江津市桜江町谷住郷地先	15.6	15.2	
12	江の川	桜江大橋	浜田県土整備事務所	左岸：江津市桜江町川戸地先 右岸：江津市桜江町谷住郷地先	16.1	18.1	
13	江の川	大貫橋	江津市	左岸：江津市桜江町田津地先 右岸：江津市桜江町大貫地先	21.4	16.12	
14	江の川	川越大橋	江津市	左岸：江津市桜江町川越地先 右岸：江津市桜江町大貫地先	24.26	14.06	
15	江の川	鹿賀大橋	江津市	左岸：江津市桜江町鹿賀地先 右岸：邑智郡川本町川下地先	28.34	16.59	
16	江の川	川下橋	県央県土整備事務所	左岸：邑智郡川本町因原地先 右岸：邑智郡川本町川下地先	31.4	15.32	
17	江の川	川本大橋	県央県土整備事務所	左岸：邑智郡川本町川本地先 右岸：邑智郡川本町上三島地先	34.85	15.02	
19	江の川	川本東大橋	県央県土整備事務所	左岸：邑智郡川本町川本地先 右岸：邑智郡川本町久座仁地先	左岸 36.34 右岸 36.39	16.11	
20	江の川	湊橋	美郷町	左岸：邑智郡美郷町竹地先 右岸：邑智郡美郷町明神岩地先	40.2	13.71	
21	江の川	栗原橋	美郷町	左岸：邑智郡美郷町乙原地先 右岸：邑智郡美郷町吾郷地先	44.2	15	
24	江の川	吾郷大橋	県央県土整備事務所	左岸：邑智郡美郷町明塚地先 右岸：邑智郡美郷町吾郷地先	46.7	12.22	
27	江の川	第一江川橋梁	西日本旅客鉄道株式会社	左岸：邑智郡美郷町野井地先 右岸：邑智郡美郷町高畑地先	51.2	16.78	
28	江の川	あけぼの大橋	美郷町	左岸：邑智郡美郷町野井地先 右岸：邑智郡美郷町高畑地先	51.3	18.85	
30	江の川	浜原大橋	美郷町	左岸：邑智郡美郷町滝原地先 右岸：邑智郡美郷町浜原地先	53.3	19.62	
34	江の川	信喜橋	美郷町	左岸：邑智郡美郷町信喜地先 右岸：邑智郡美郷町潮地先	62.4	8.17	
35	江の川	都賀行大橋	県央県土整備事務所	左岸：邑智郡美郷町都賀行地先 右岸：邑智郡美郷町長藤地先	67.7	11.03	
36	江の川	高梨橋	美郷町	左岸：邑智郡美郷町都賀行地先 右岸：邑智郡美郷町長藤地先	69.3	16.32	
37	江の川	大和大橋	美郷町	左岸：邑智郡美郷町都賀行地先 右岸：邑智郡美郷町長藤地先	70.95	17.53	
38	江の川	大浦橋	美郷町	左岸：邑智郡美郷町都賀行地先 右岸：邑智郡美郷町長藤地先	72.045	16.47	
39	江の川	都賀大橋	県央県土整備事務所	左岸：邑智郡美郷町都賀西地先 右岸：邑智郡美郷町都賀本郷地先	74.775	13.71	
40	江の川	第二江川橋梁	西日本旅客鉄道株式会社	左岸：邑智郡美郷町都賀西地先 右岸：邑智郡美郷町上野地先	78.2	27.92	
41	江の川	宇都井大橋	美郷町	左岸：邑智郡邑南町宇都井地先 右岸：邑智郡美郷町上野地先	80.537	15.86	
42	江の川	第三江川橋梁	西日本旅客鉄道株式会社	左岸：邑智郡邑南町宇都井地先 右岸：三次市作木村伊賀和志地先	80.8	18.26	
43	江の川	第四江川橋梁	西日本旅客鉄道株式会社	左岸：邑智郡邑南町下口羽地先 右岸：三次市作木村大津地先	85.05	15.26	
44	江の川	両国橋	県央県土整備事務所	左岸：邑智郡邑南町下口羽地先 右岸：三次市作木村大津地先	86.4	10.76	

※工作物の高さは、橋面の高さ（参考）としている。

※工作物の高さには、橋梁の高欄や照明灯などの付属物は含んでいない。

※詳細については、橋梁管理者に確認すること。

【江の川（下流）】河川横断工作物一覧表（架空電線等）

番号	河川名	名称	管理者	位置	河口または 合流点からの距離(km)	備考
4	江の川	送水管	島根県	左岸：江津市江津町本町地先 右岸：江津市渡津町長田地先	1.8	
5	江の川	架空電線	中国電力株式会社	左岸：江津市江津町本町地先 右岸：江津市渡津町長田地先	2.13	
6	江の川	特別高圧架空電線	中国電力株式会社	左岸：江津市江津町本町地先 右岸：江津市渡津町長田地先	2.7	
7	江の川	架空電線	中国電力株式会社	左岸：江津市川平町南川上地先 右岸：江津市松川町市村地先	9	
8	江の川	通信線	中国電力株式会社	左岸：江津市川平町南川上地先 右岸：江津市松川町市村地先	9.13	
10	江の川	架空電線	中国電力株式会社	左岸：江津市川平町瀬尻地先 右岸：江津市松川町長良地先	12	
18	江の川	架空電線	中国電力株式会社	左岸：邑智郡川本町川本地先 右岸：邑智郡川本町上三島地先	左岸 34.65 右岸 34.69	
22	江の川	架空電線	中国電力株式会社	左岸：邑智郡美郷町乙原地先 右岸：邑智郡美郷町吾郷地先	44.7	
23	江の川	架空電線	中国電力株式会社	左岸：邑智郡美郷町明塚地先 右岸：邑智郡美郷町吾郷地先	46.5	
25	江の川	架空電線	中国電力株式会社	左岸：邑智郡美郷町明塚地先 右岸：邑智郡美郷町吾郷地先	47.9	
26	江の川	特別高圧架空電線	中国電力株式会社	左岸：邑智郡美郷町明塚地先 右岸：邑智郡美郷町吾郷地先	48	
29	江の川	架空電線	中国電力株式会社	左岸：邑智郡美郷町亀村地先 右岸：邑智郡美郷町浜原地先	52.63	
31	江の川	架空電線	中国電力株式会社	左岸：邑智郡美郷町亀村地先 右岸：邑智郡美郷町浜原地先	左岸 51.3 右岸 51.4	
32	江の川	架空電線	中国電力株式会社	左岸：邑智郡美郷町滝原地先 右岸：邑智郡美郷町浜原地先	53.9	
33	江の川	架空電線	中国電力株式会社	左岸：邑智郡美郷町信喜地先 右岸：邑智郡美郷町上川戸地先	56.26	

※詳細については、施設管理者に確認すること。