〔内部用〕

江の川(下流)洪水防御図(I)

重要水防箇所江の川平面図(1)

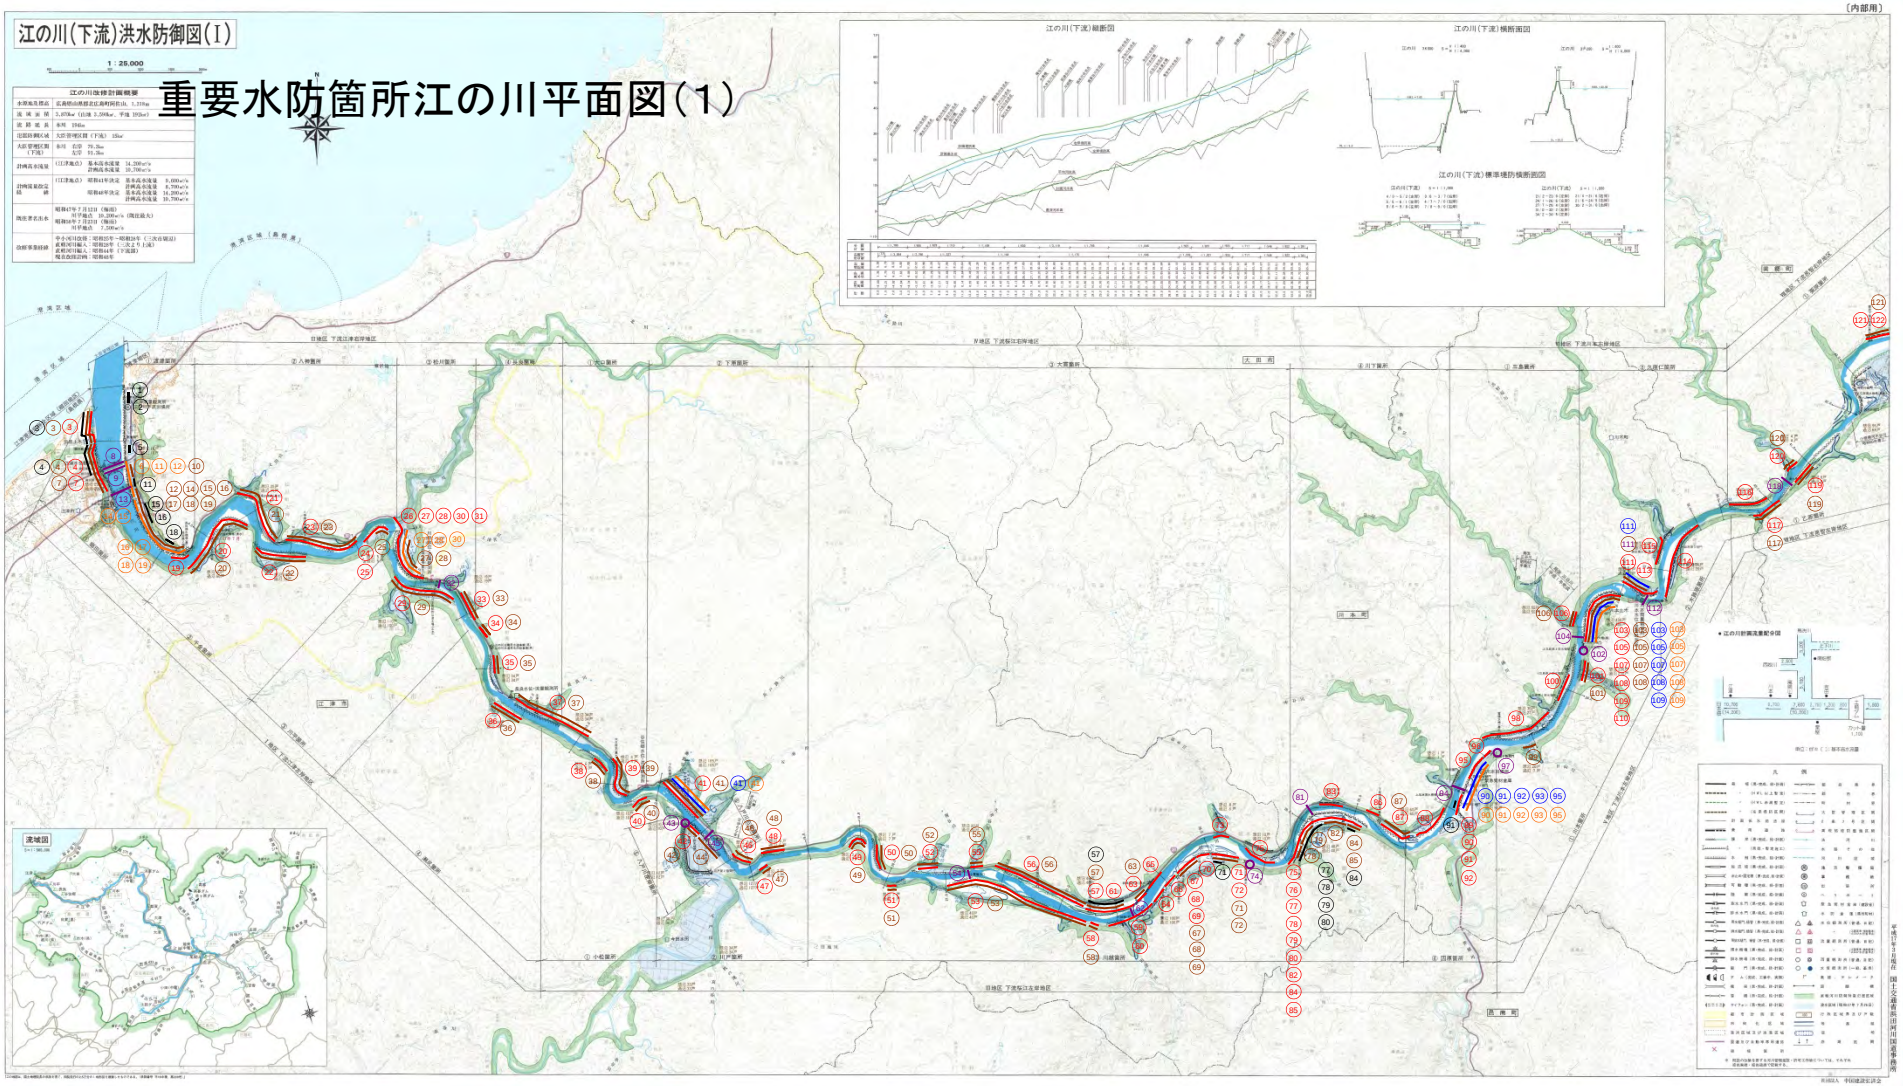

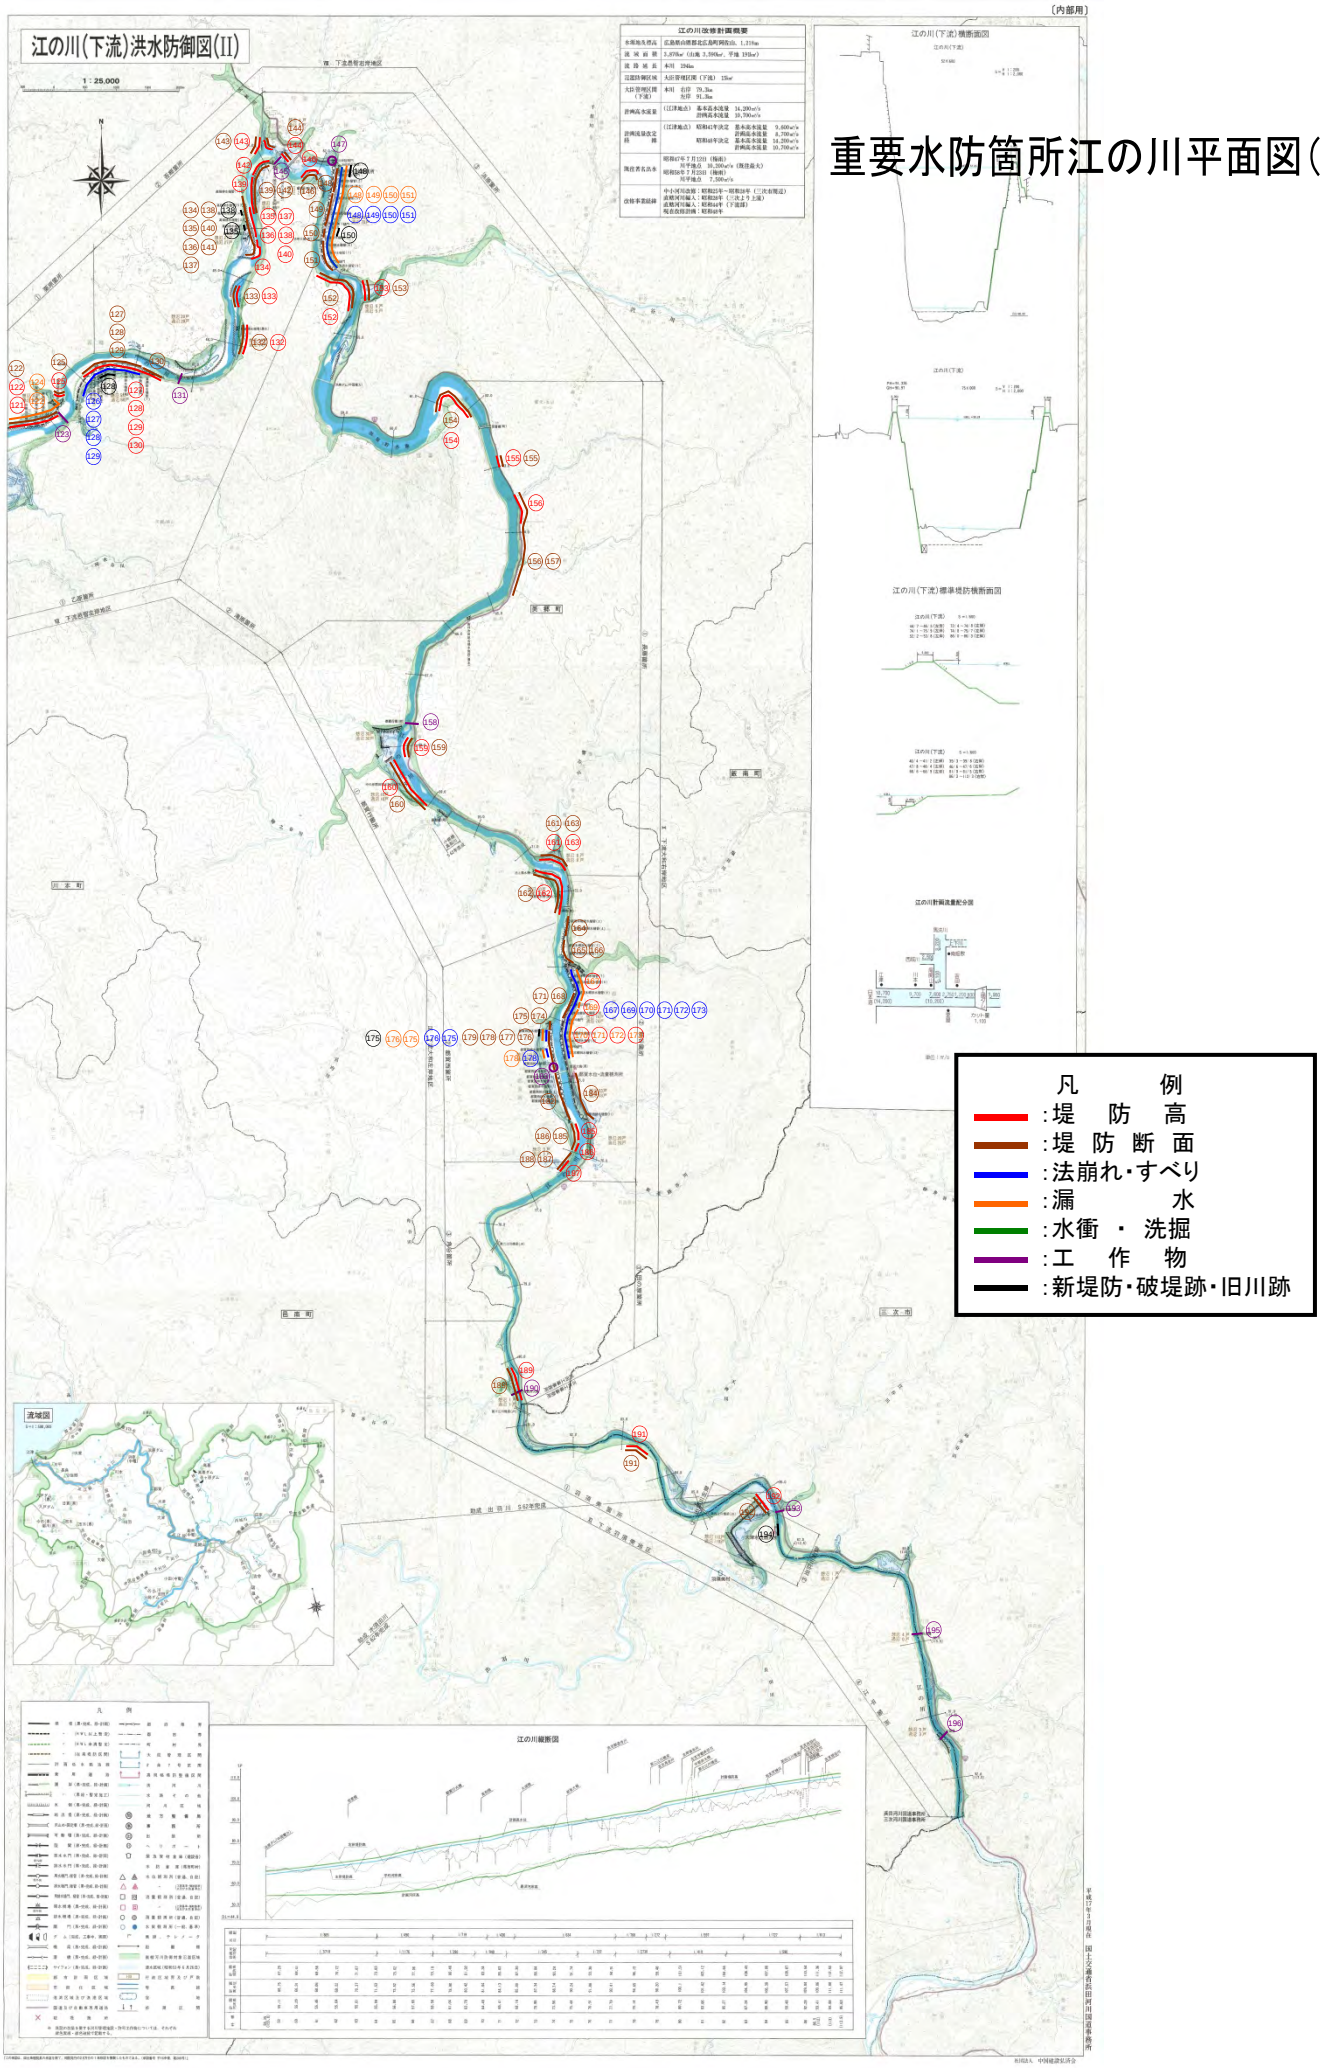

〔内部用〕
江の川(下流)洪水防御図(II)
1：25,000
重要水防箇所江の川平面図(2)
凡　　例
:堤　防　高
:堤 防 断 面
:法崩れ・すべり
:漏　　水
:水衝 ・ 洗掘
:工　作　物
:新堤防・破堤跡・旧川跡