


# 小瀬川水系河川整備計画

【国管理区間】

附 図




小瀬川縦断面図(国管理区間)

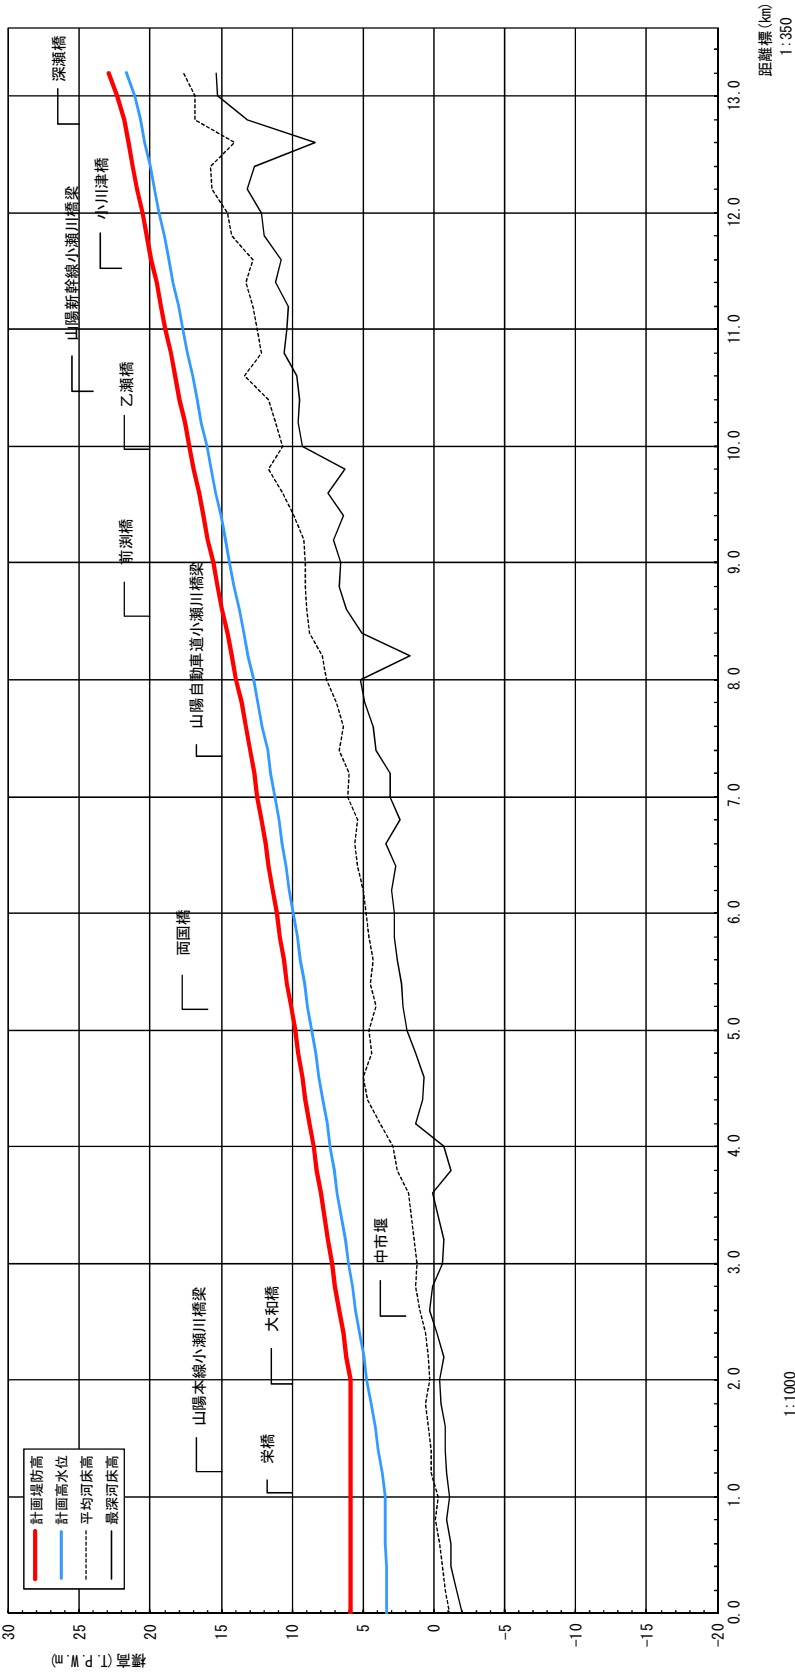


距離標 (km) 1:350



小瀬川計画縦断面図

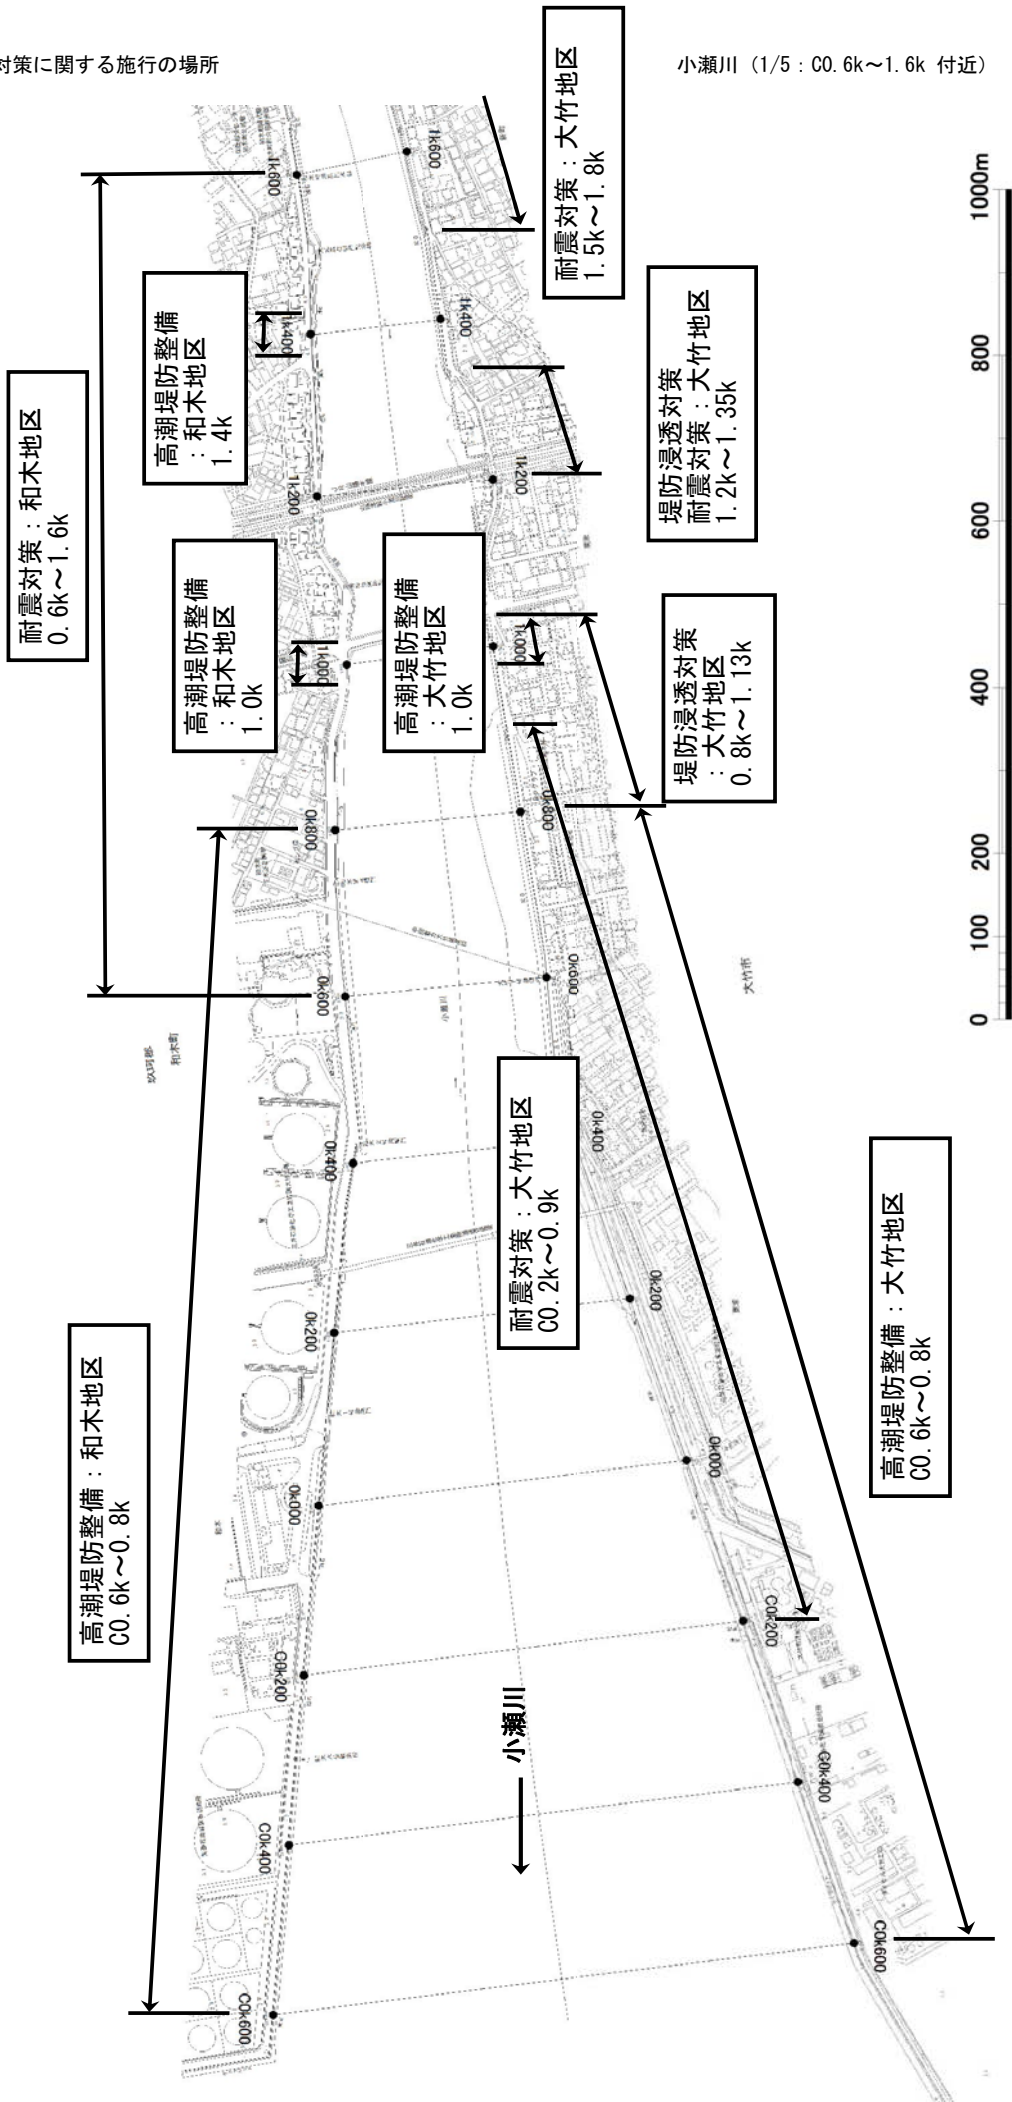

※本図は平成 25 年時点での河川の状態をもとに、概ねの施工範囲等を示すものであり、詳細な施工範囲等については、測量設計等を行い決定します。

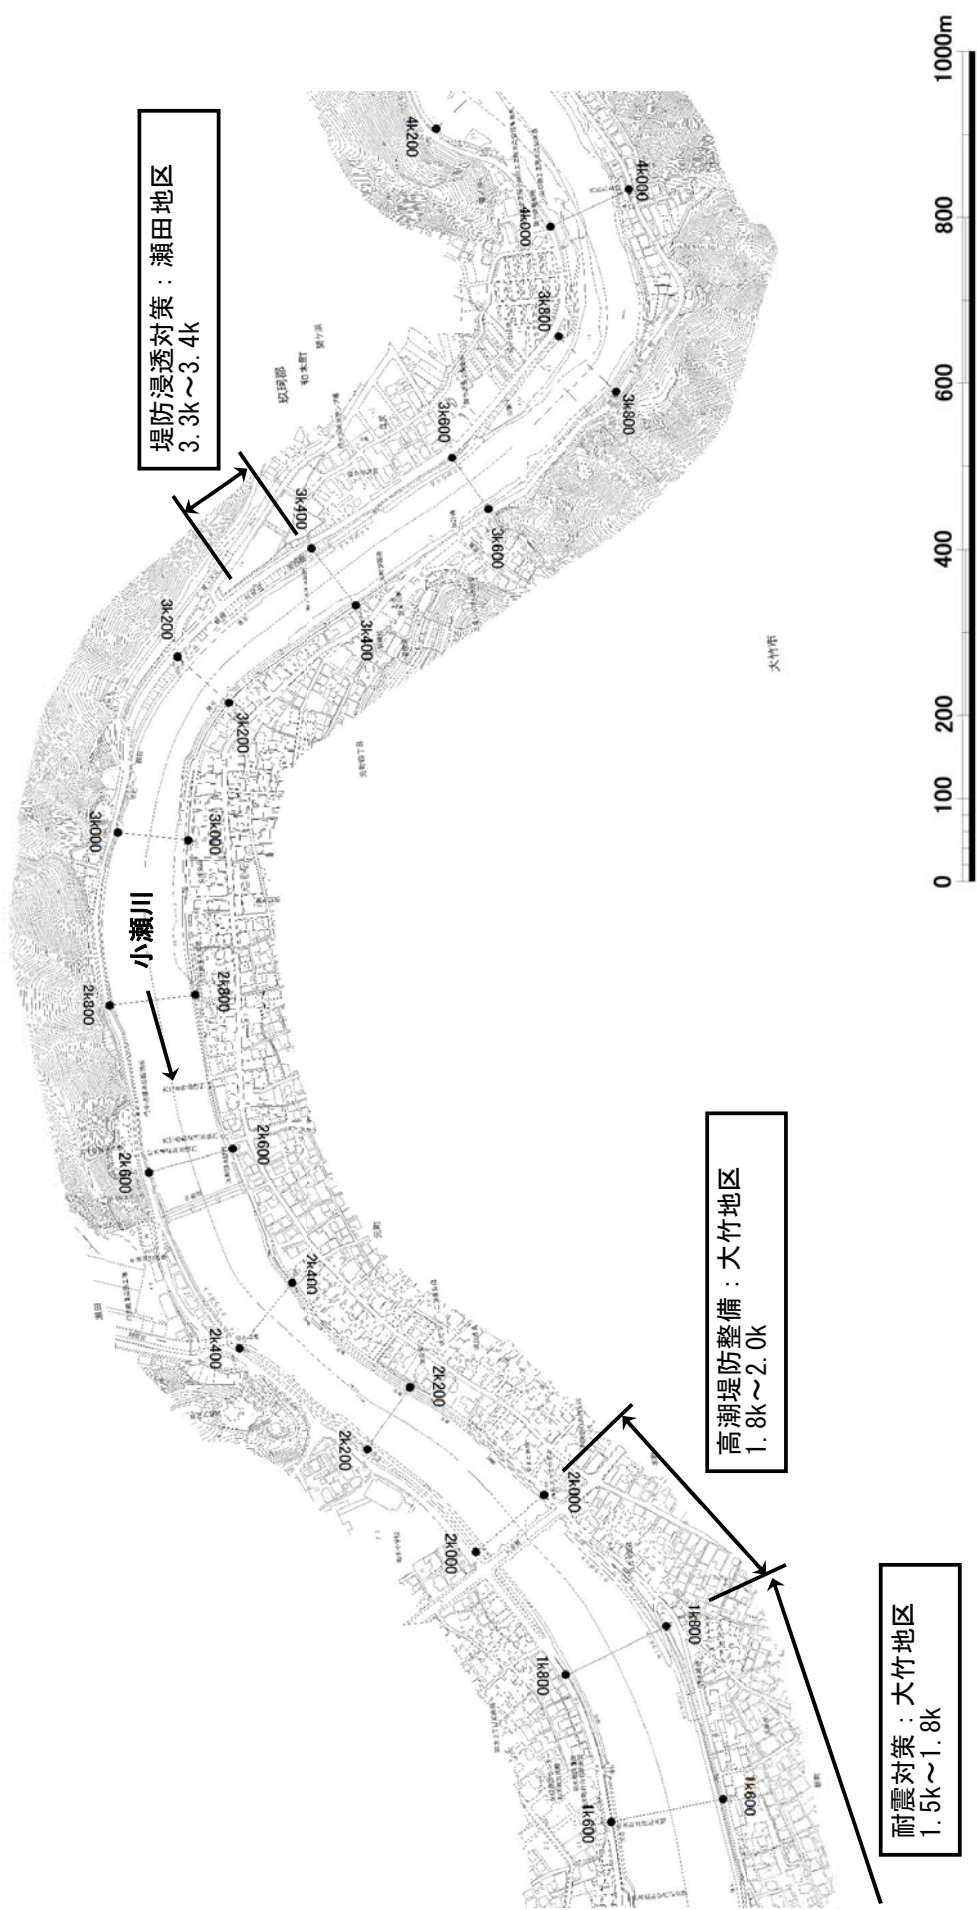


※本図は平成 25 年時点での河川の状態をもとに、概ねの施工範囲等を示すものであり、詳細な施工範囲等については、測量設計等を行い決定します。

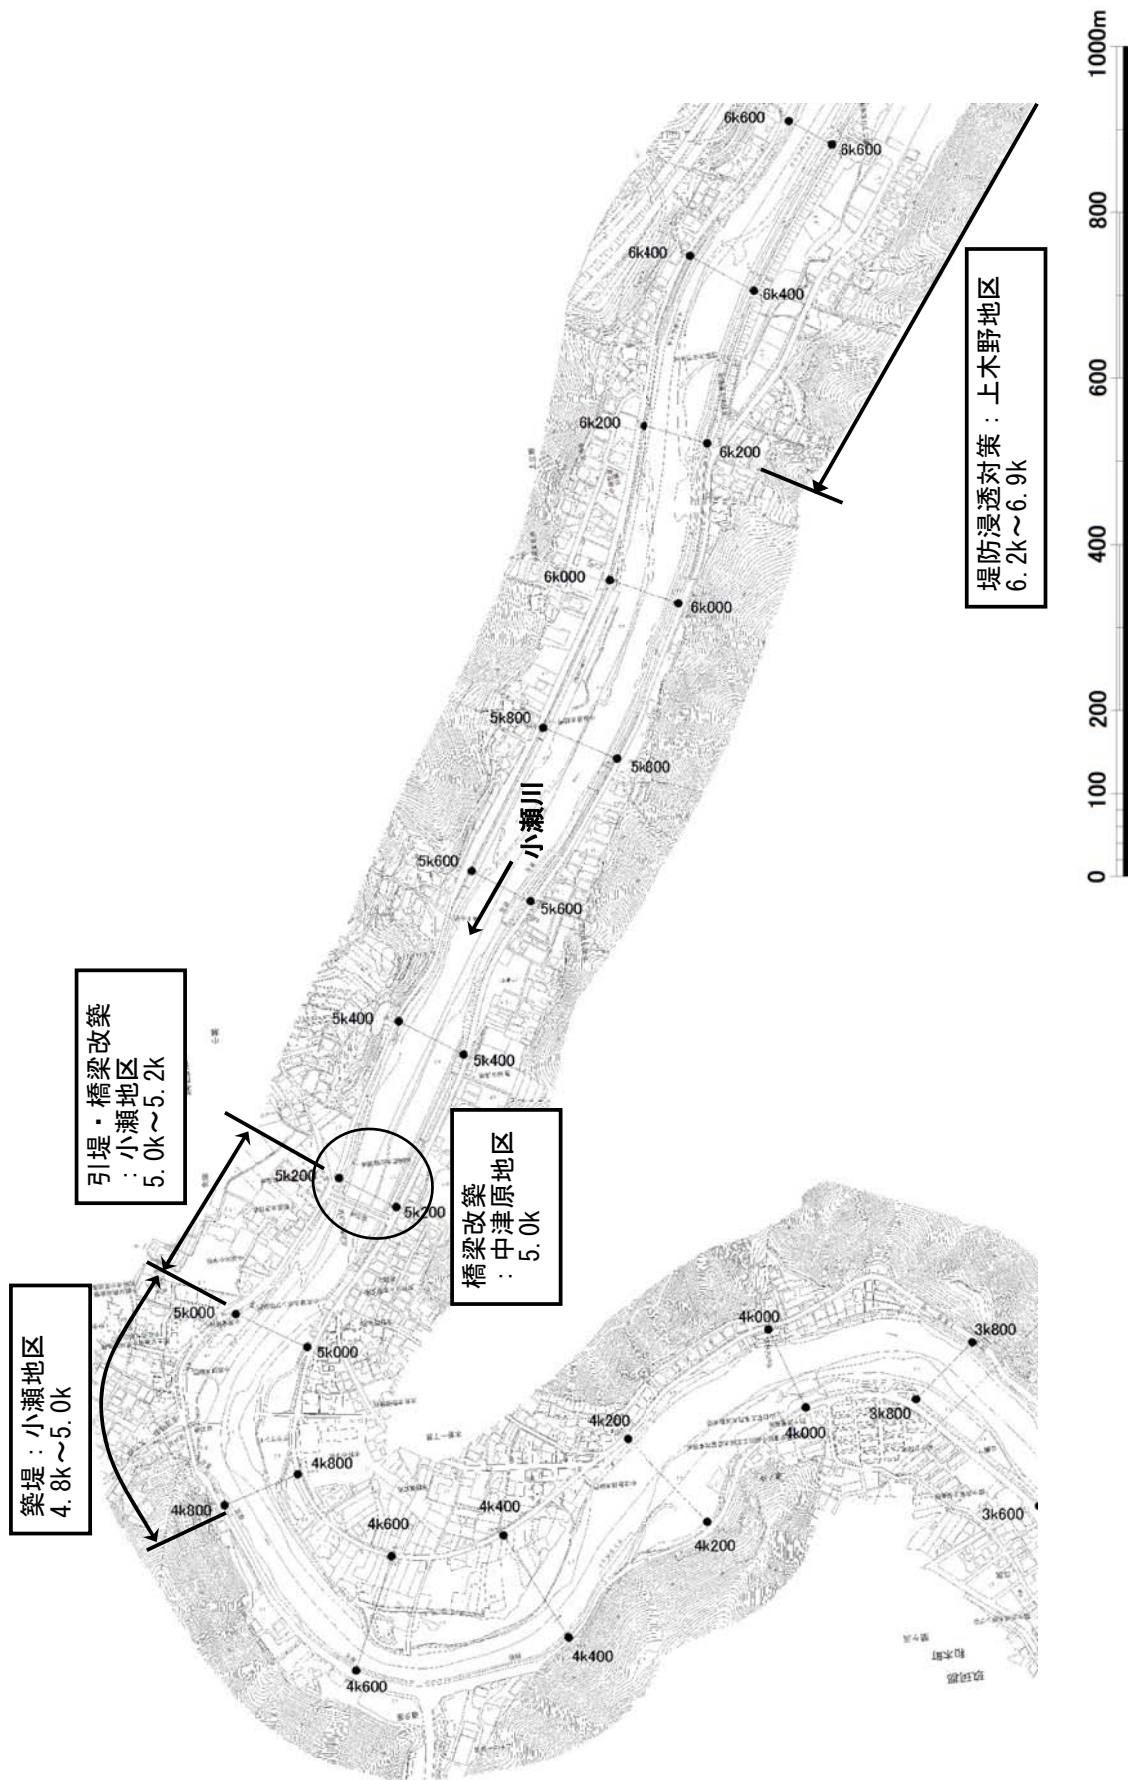

※本図は平成25年時点での河川の状態をもとに、概ねの施工範囲等を示すものであり、詳細な施工範囲等については、測量設計等を行い決定します。




※本図は平成 25 年時点での河川の状態をもとに、概ねの施工範囲等を示すものであり、詳細な施工範囲等については、測量設計等を行い決定します。

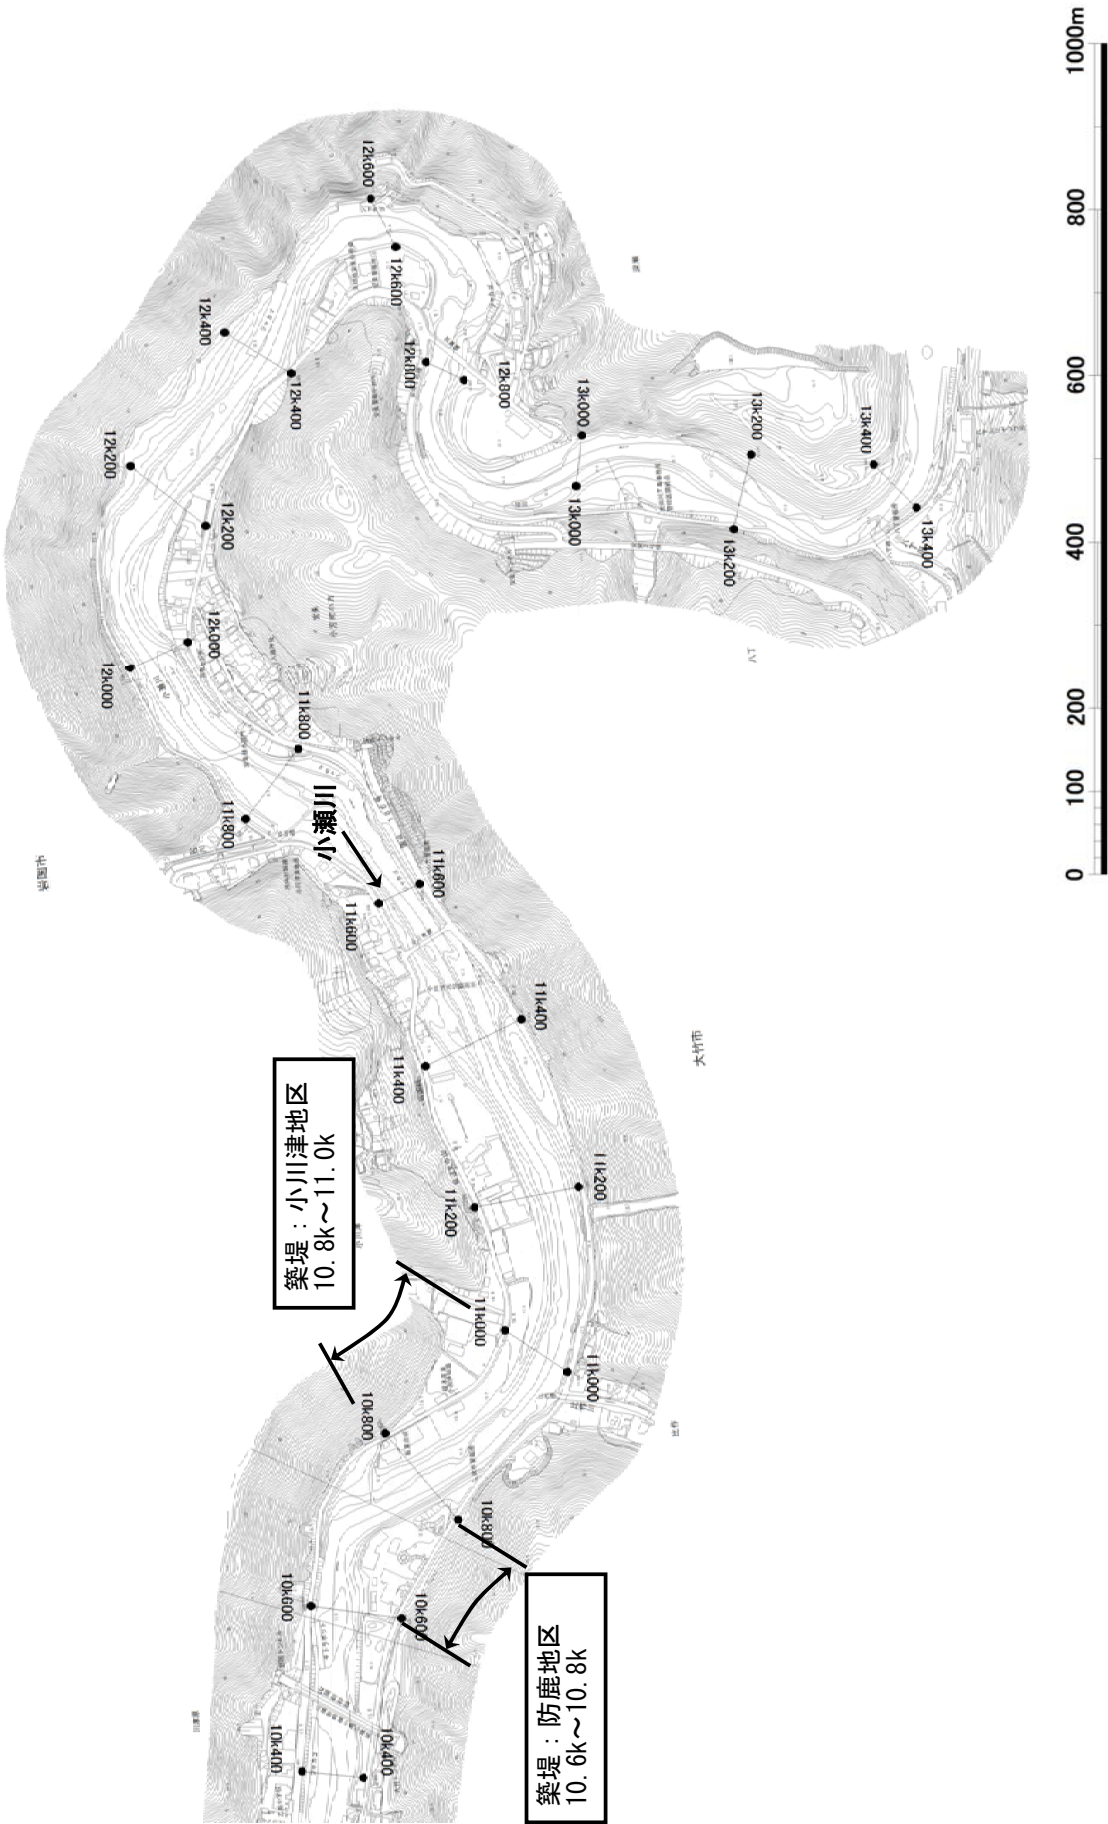


※本図は平成 25 年時点での河川の状態をもとに、概ねの施工範囲等を示すものであり、詳細な施工範囲等については、測量設計等を行い決定します。

小瀬川 C0.2k

河口地点

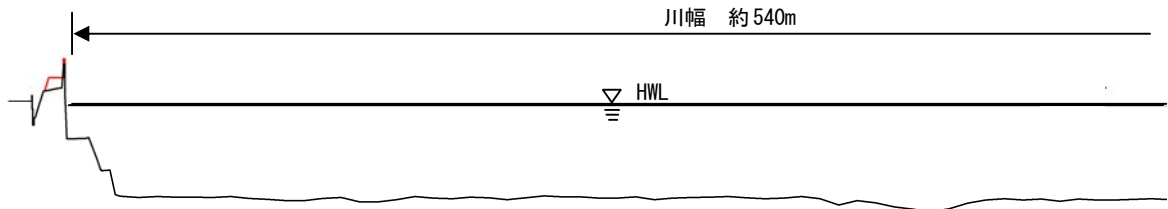


縮尺 縦 1 : 400 横 1 : 2,000

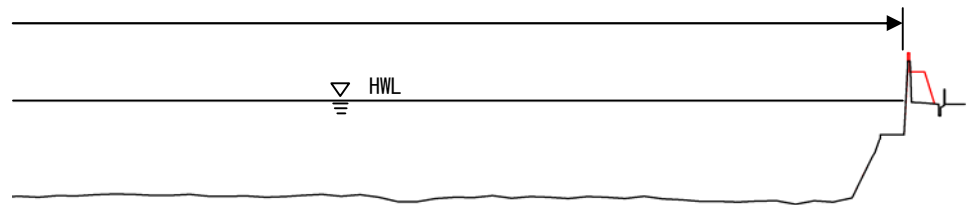

縮尺 縦 1 : 400 横 1 : 2,000

小川津地点

小瀬川 10.8k

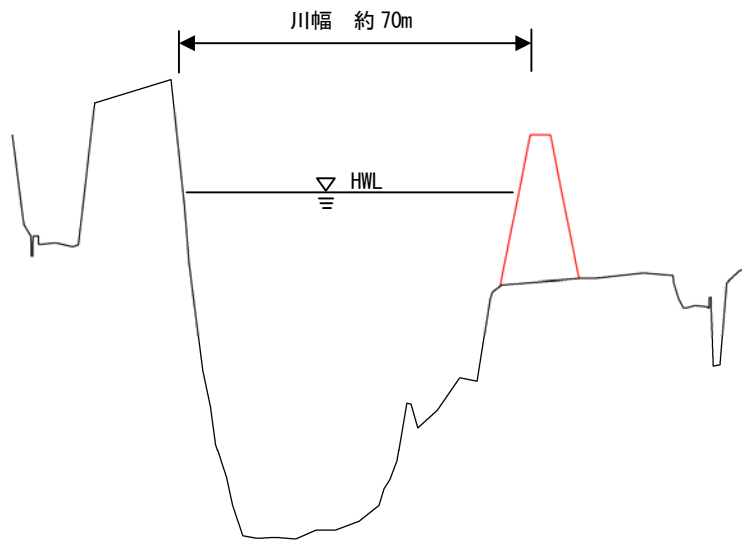

縮尺 縦 1 : 150 横 1 : 1,500

凡例 ——— 現状河道  
——— 整備計画河道

※河道整備（河川敷・低水路），管理整備等については全区間内で整備を行います。

※本図は現時点での河川の状況をもとに、概ねの施工範囲等を示すものであり、詳細な施工範囲等については、測量設計等を行い決定します。