

中国地方整備局

前 W=23.13m~41.62m L=0.027km
後 W=22.29m~27.24m L=0.027km

山口県熊毛郡田布施町大字麻郷字
上道越二四三番三から

区域変更告示区間
L=0.027km

同町大字麻郷字上道越二四一番一まで





前 W=23.13m~41.62m L=0.027km
後 W=22.29m~27.24m L=0.027km

区域変更告示区間

L=0.027km

同町大字麻郷字上道越
二四一番一まで

山口県熊毛郡田布施町大字麻郷
字上道越二四三番三から

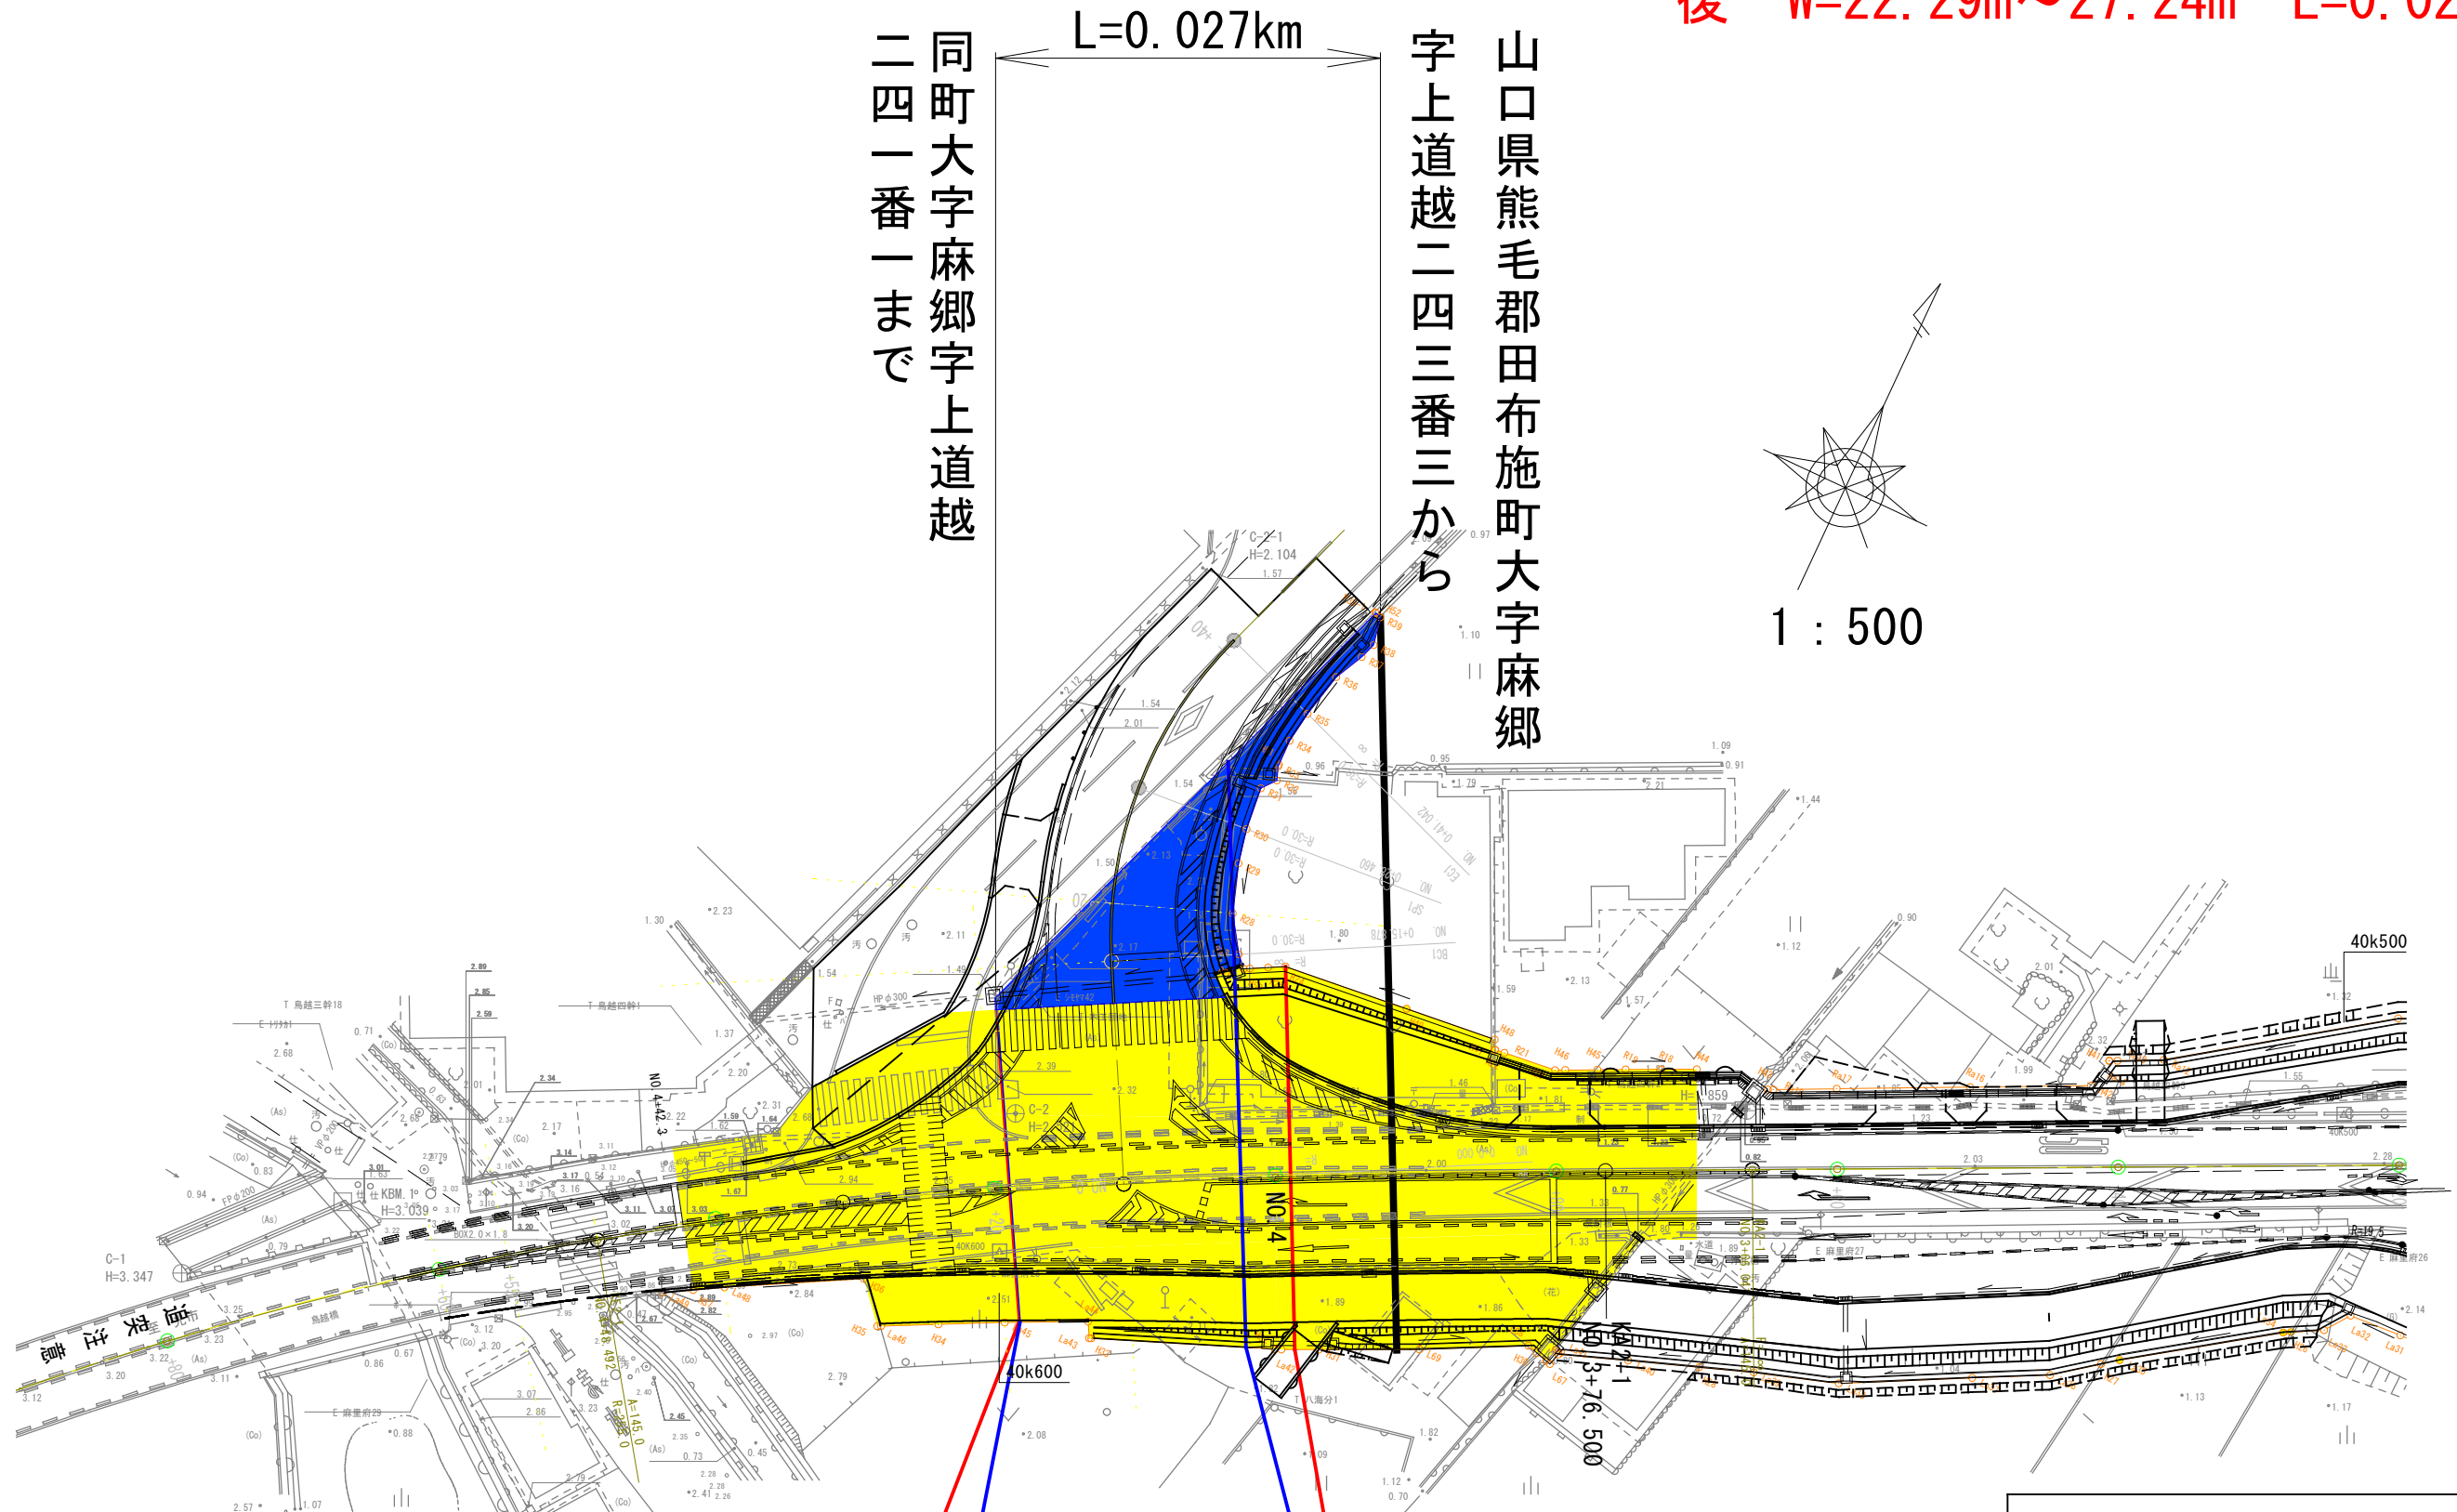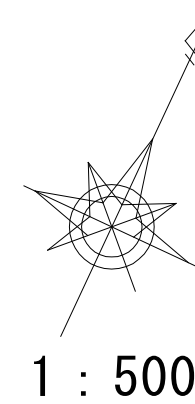

変更後最小幅員 W=22.29m

変更前最小幅員 W=23.13m

変更後最大幅員 W=27.24m

変更前最大幅員 W=41.62m

	変更のない道路区域
	変更前の道路区域