

国道9号路線図

中国地方整備局

2005.3




町道国道9号側道1号線 平面図 S=1:1000

供用開始区間 L=0.359 km

同町弓原字灘山九六〇番一まで

鳥取県東伯郡北栄町
国坂字西大野一五二五番九二から

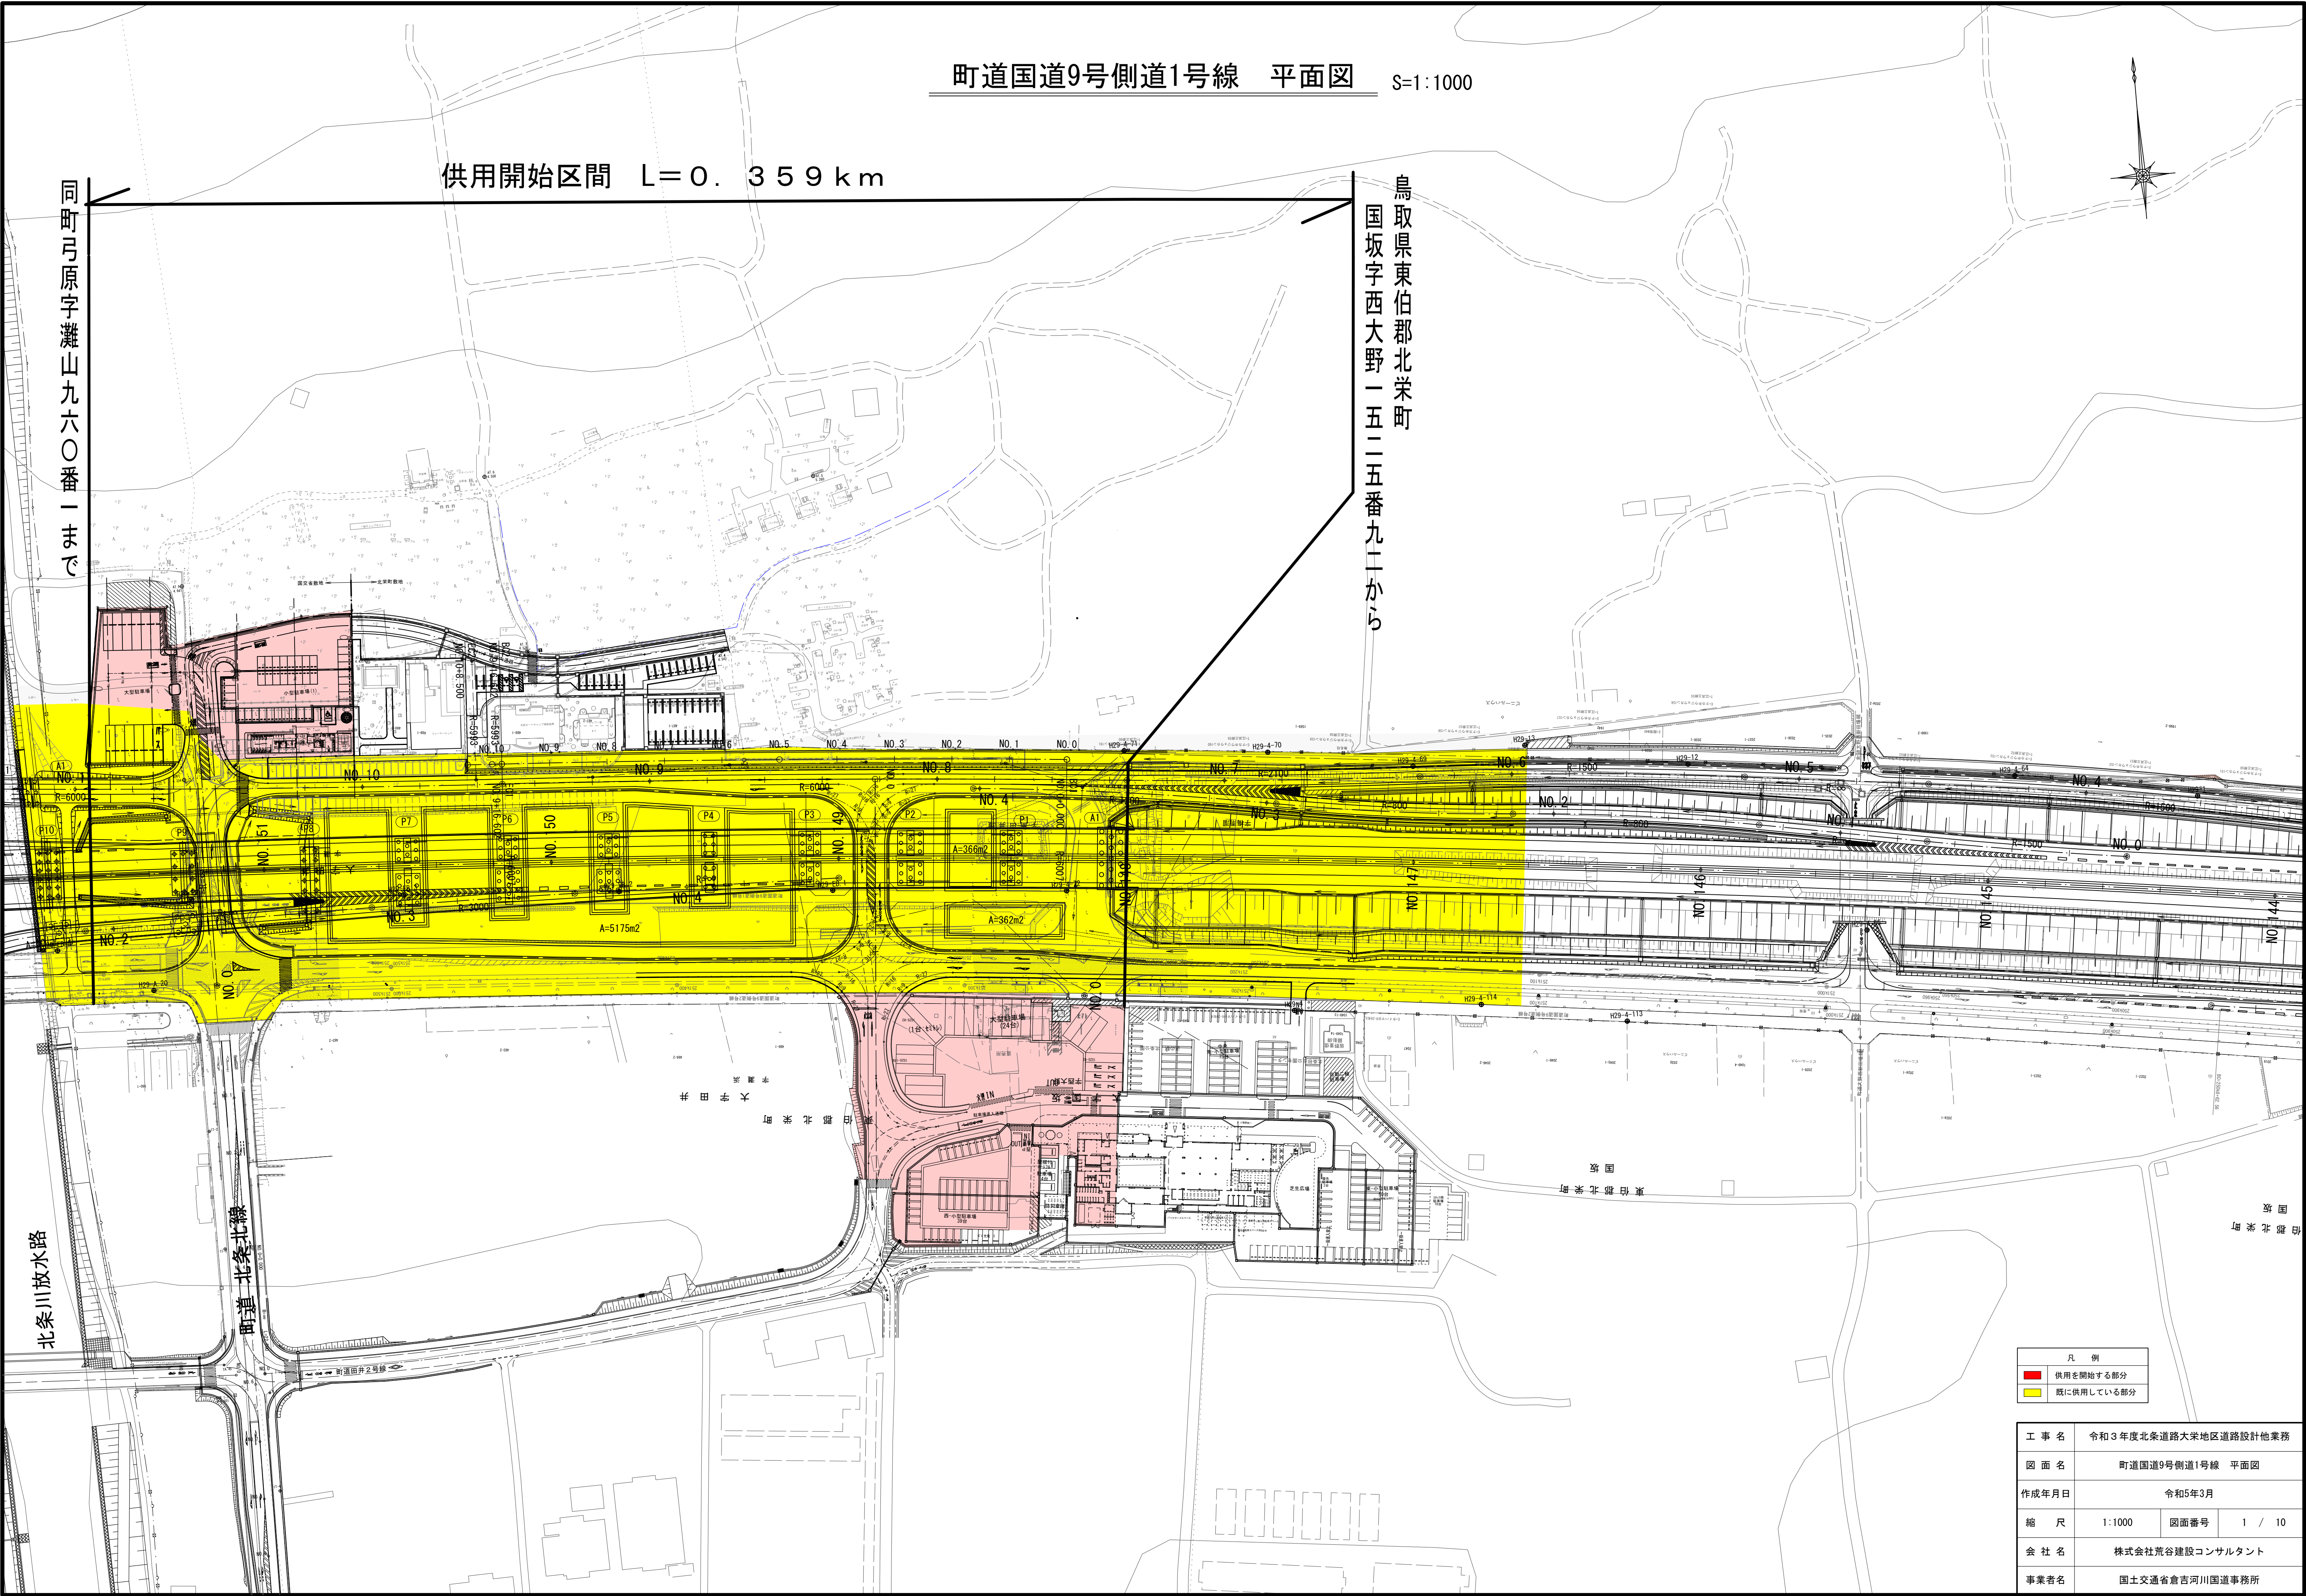

凡 例	
	供用を開始する部分
	既に供用している部分

工 事 名	令和3年度北条道路大家地区道路設計他業務		
図 面 名	町道国道9号側道1号線 平面図		
作成年月日	令和5年3月		
縮 尺	1:1000	図面番号	1 / 10
会 社 名	株式会社荒谷建設コンサルタント		
事業者名	国土交通省倉吉河川国道事務所		