


平面図

供用開始区間 L=0.34km

浜田市三隅町岡見二七二番二から

同市三隅町岡見二五七番九まで

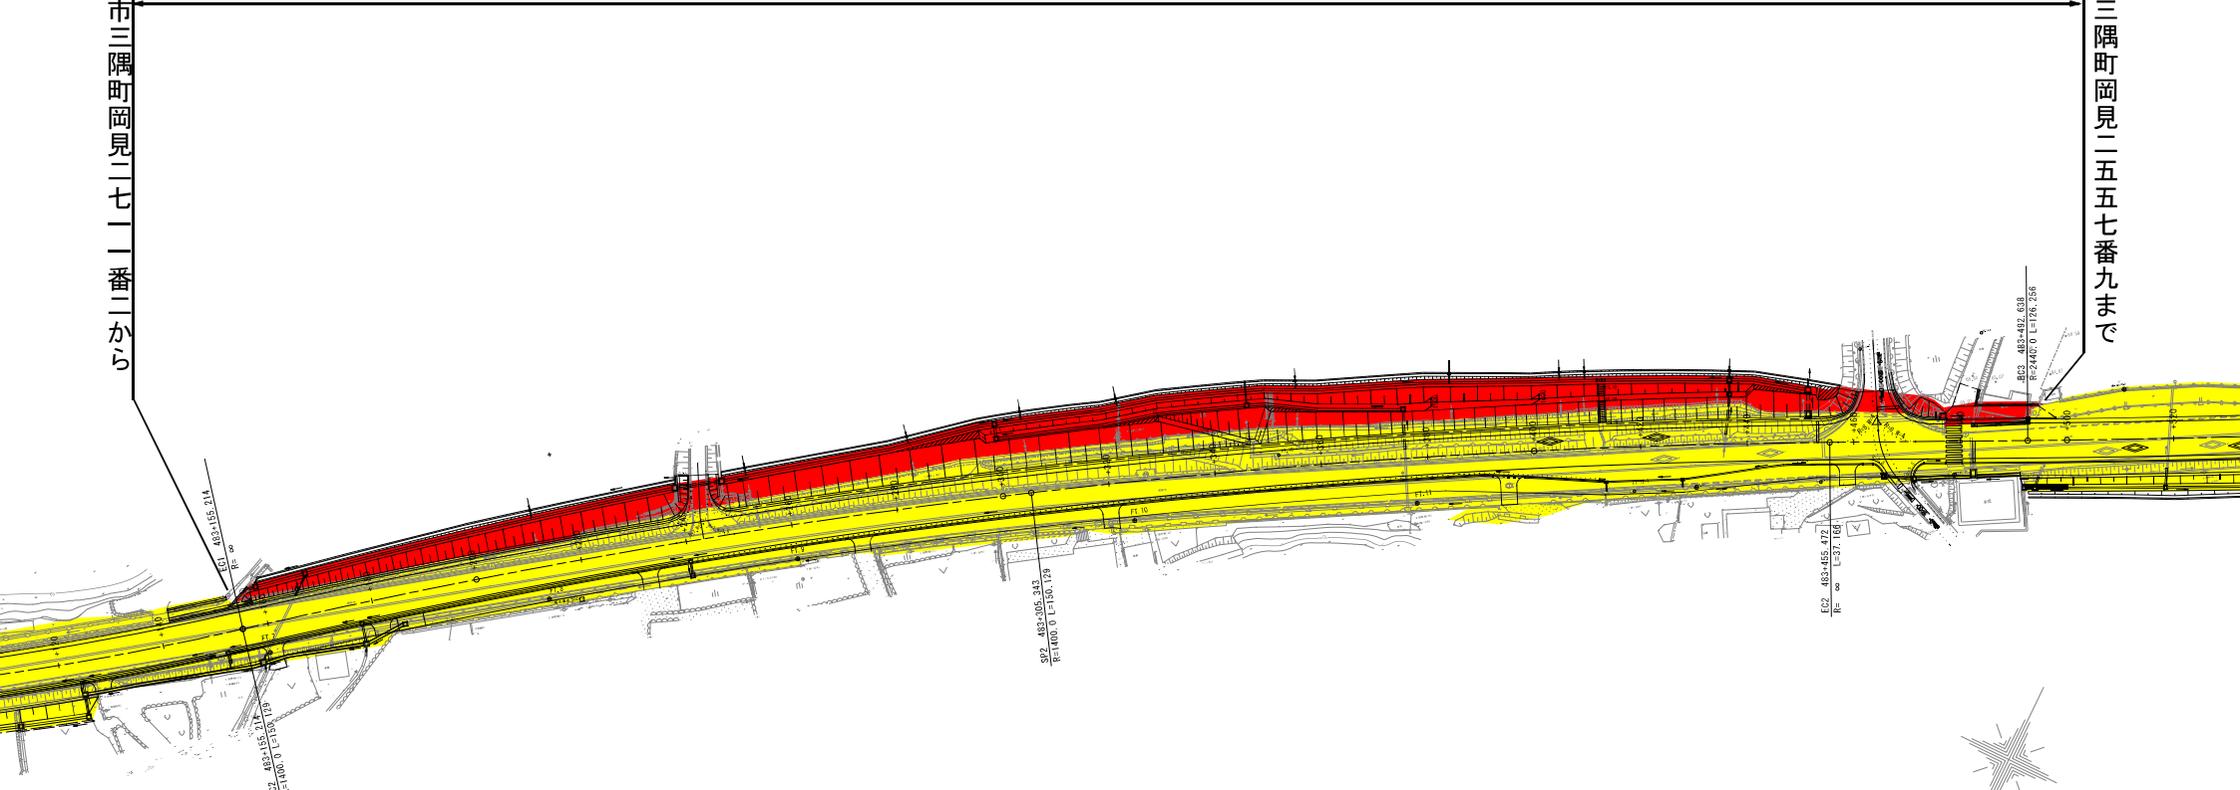

S=1:1000

凡	例
	既供用部分
	供用開始部分